


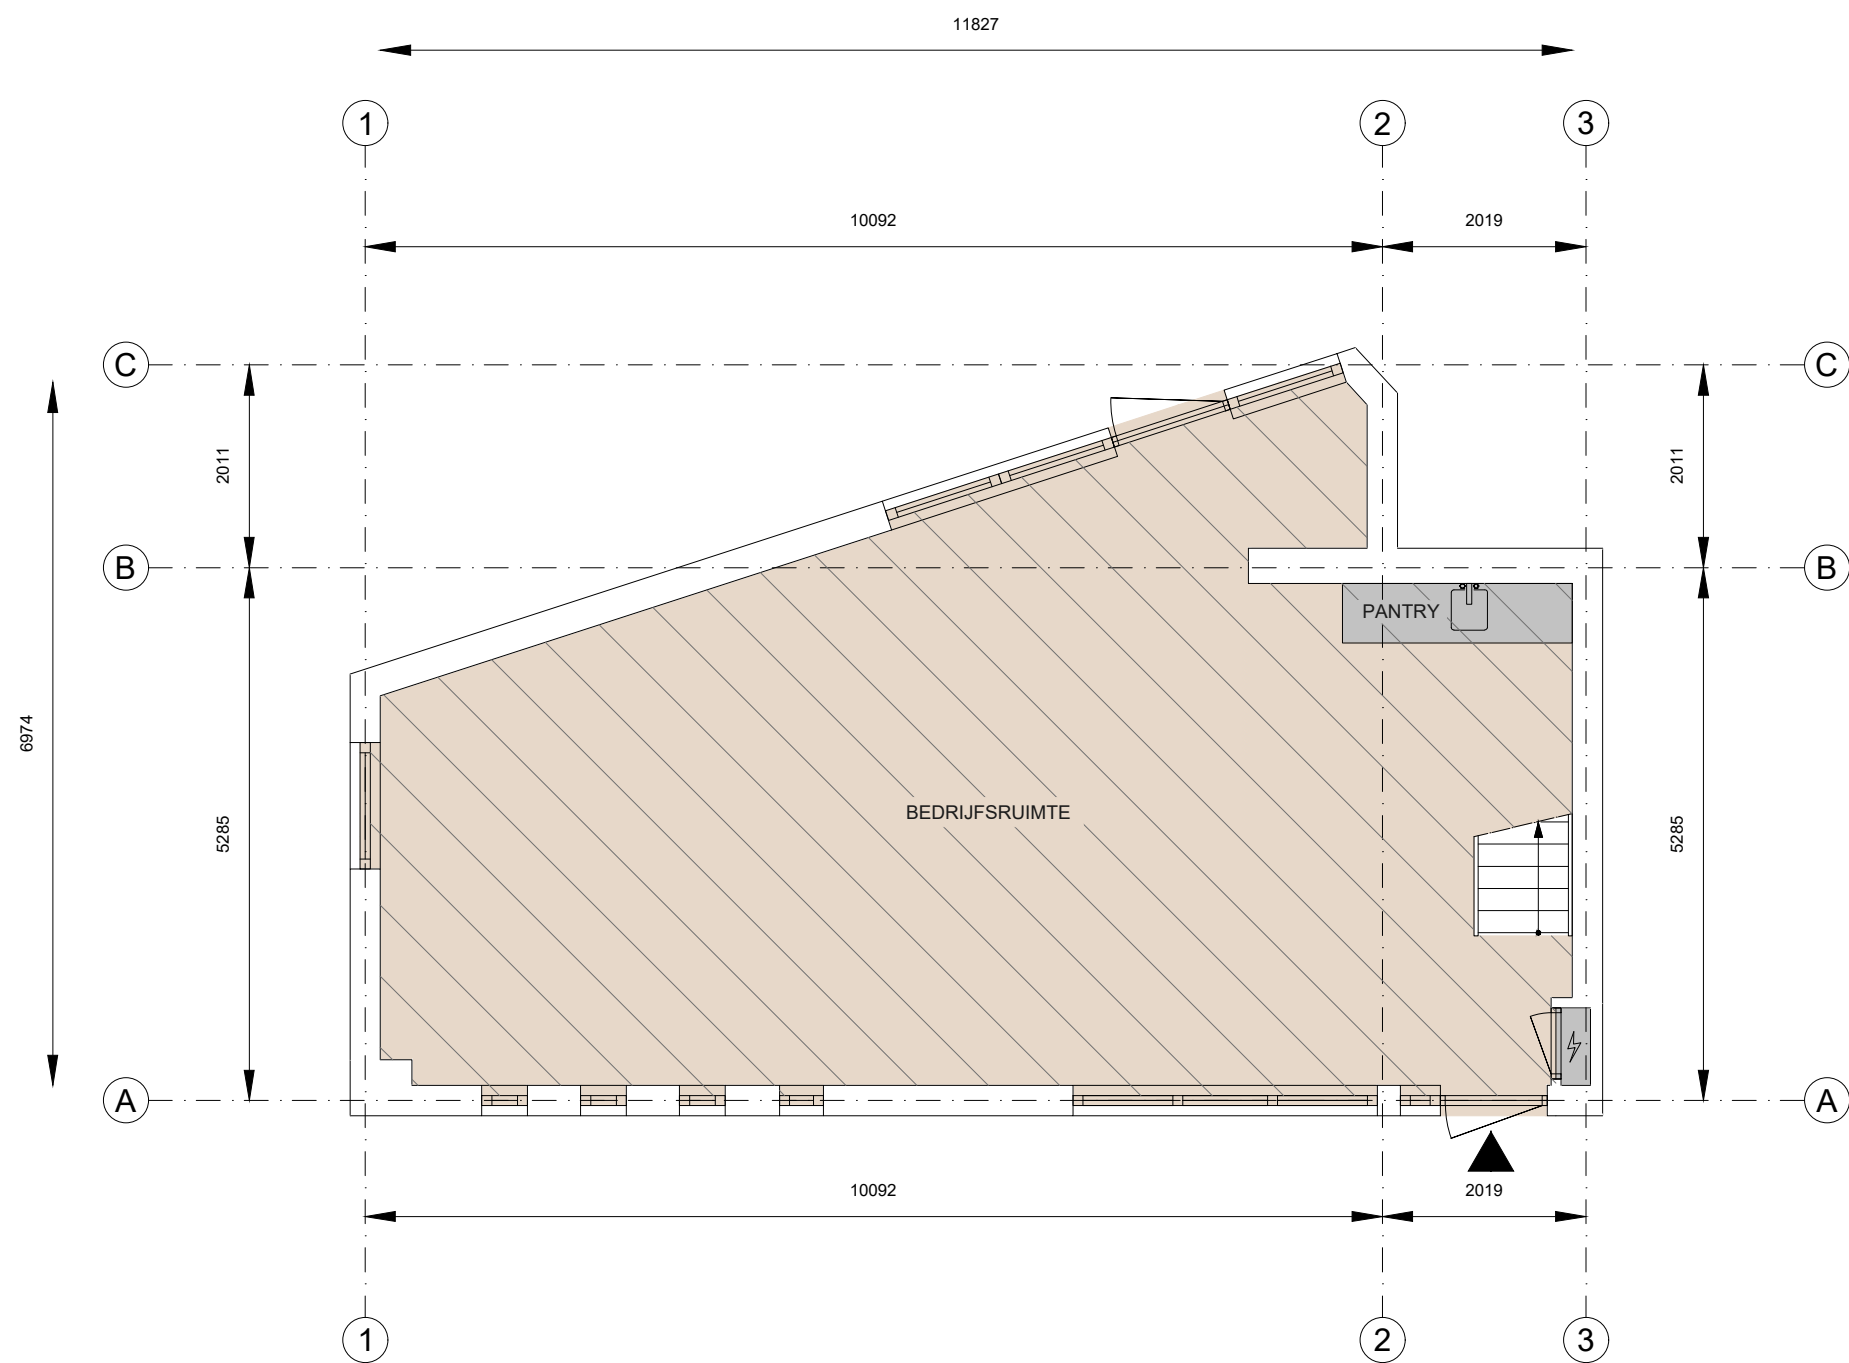

 Kantoor	 Bedrijfsruimte	 Verkeersruimte	 Toilet,- facilitaire	 EB & GGB	
 VVO 0,00 m ²	 VVO 61,7 m ²	 VVO 0,00 m ²	 VVO 1,35 m ²		 Hoogte tot spant
 GO	 OI	 GGB	 EB		 Hoogte tot plafond
 0,00 m ²	 0,00 m ²	 0,00 m ²	 0,00 m ²		

Tekening type A : gebouw op locatie gecontroleerd

Edisonstraat 84-a, 3281 NC, Numansdorp
Begane grond

Schaal 1:75



Aan de plattegronden kunnen geen rechten worden ontleend.© www.zibber.nl