

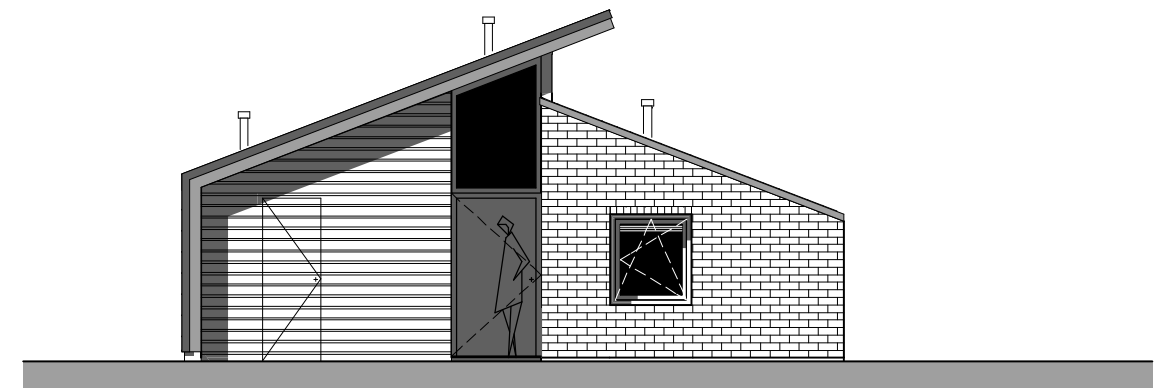



plattegrond
schaal 1:50

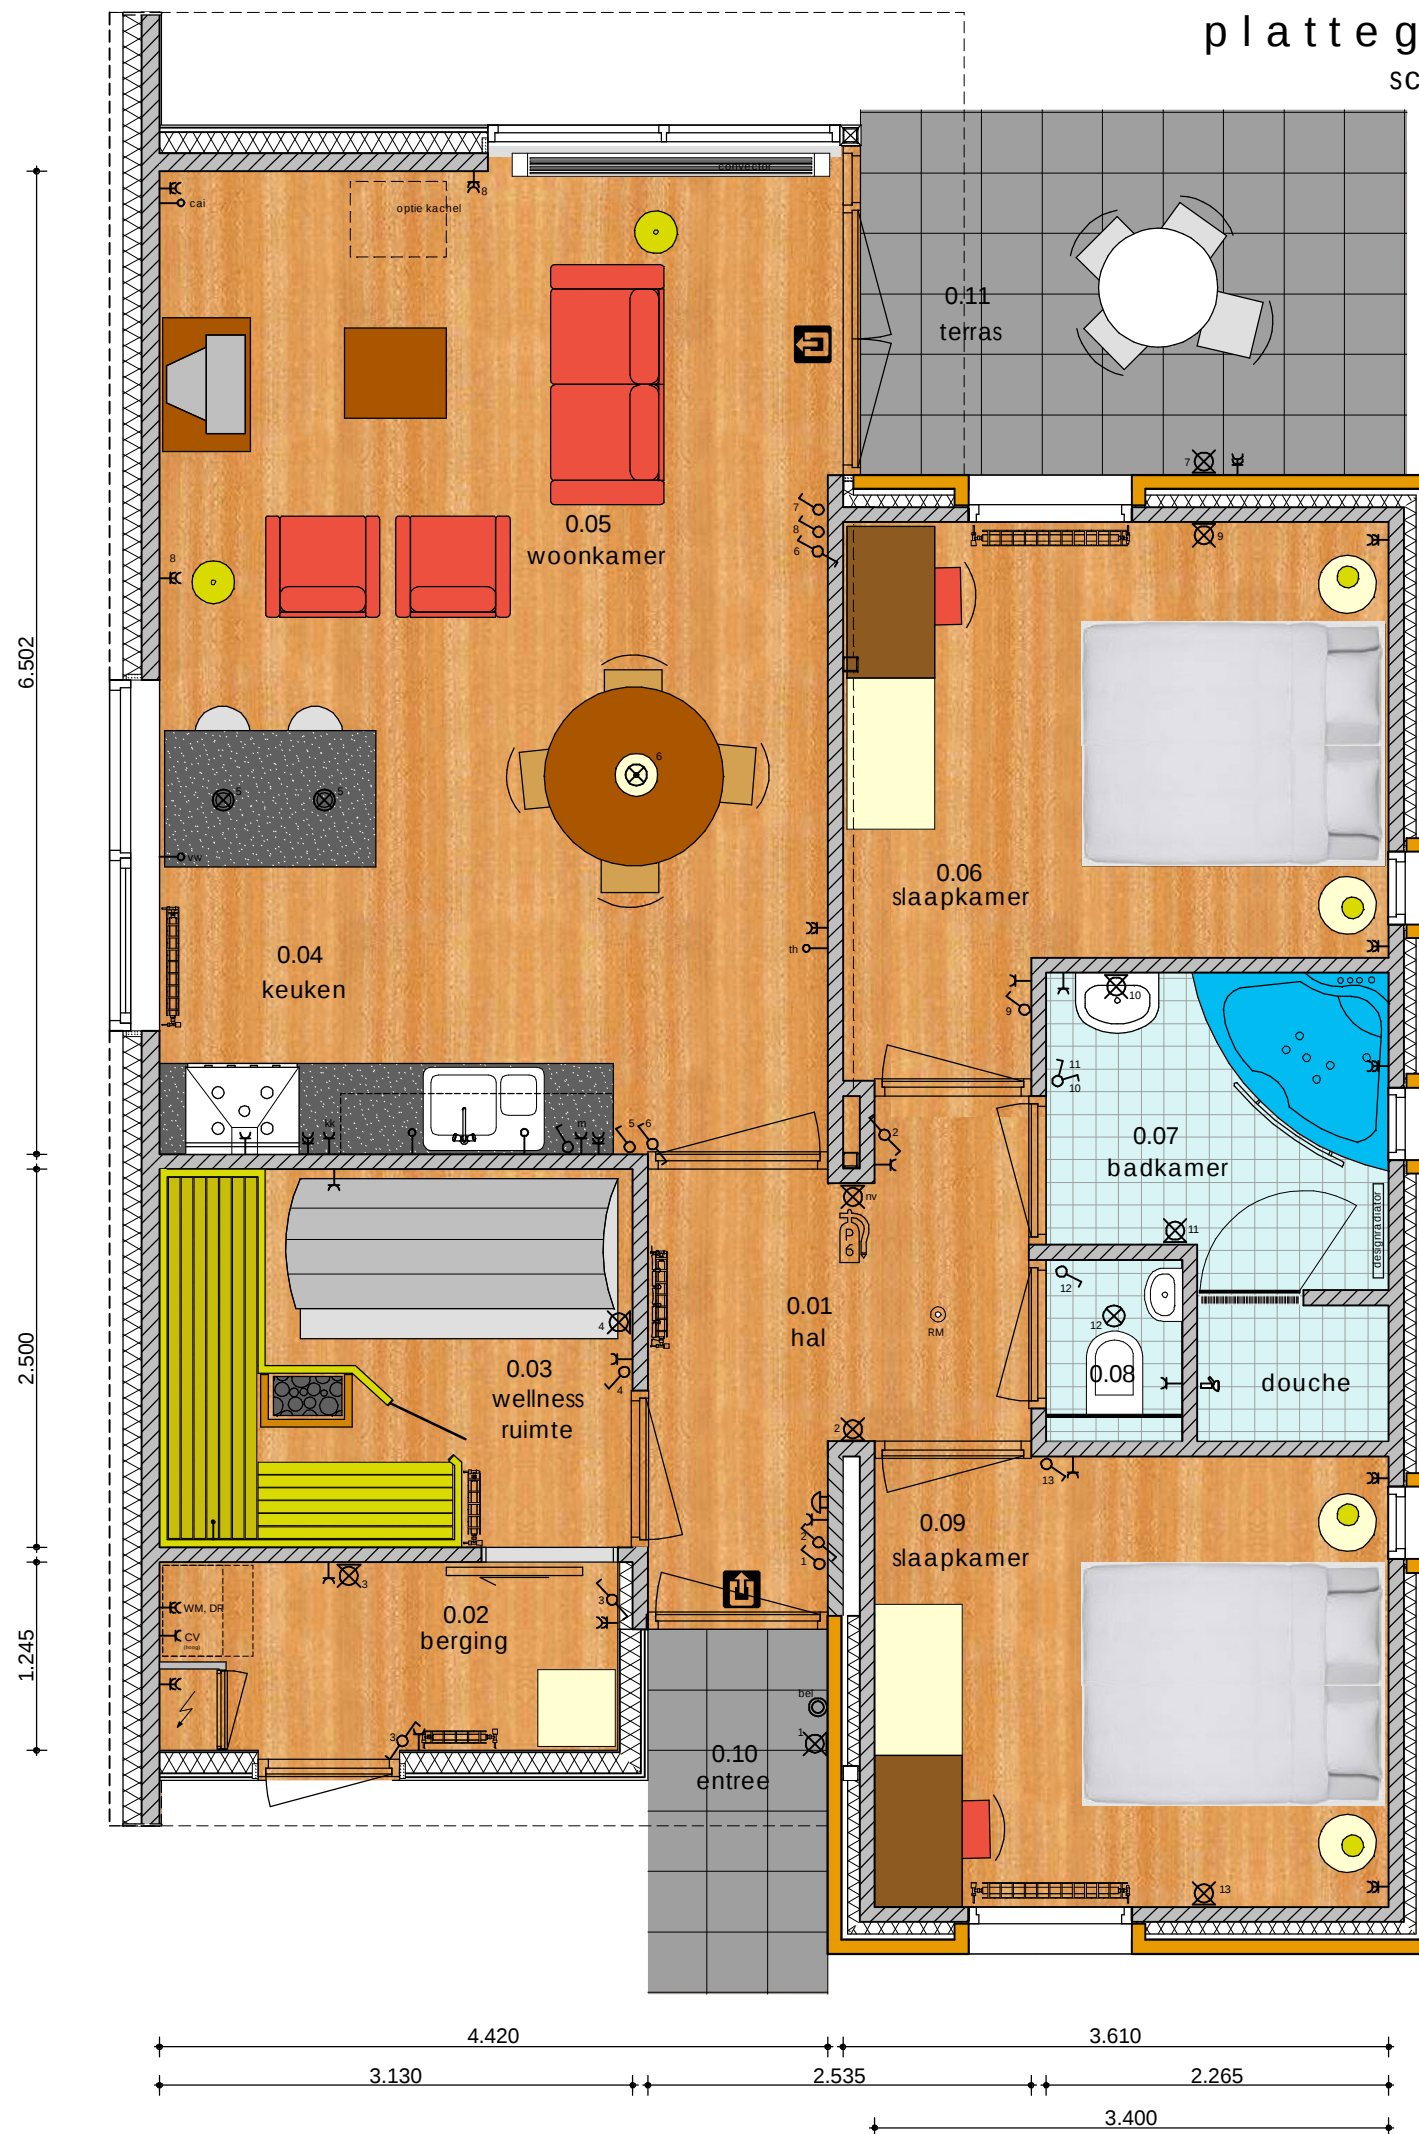


entree-gevel 1:100

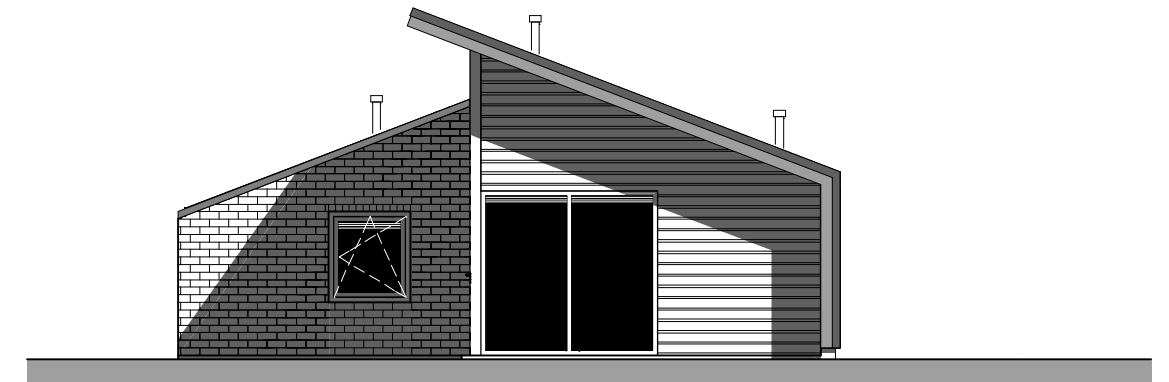

tuin-gevel 1:100

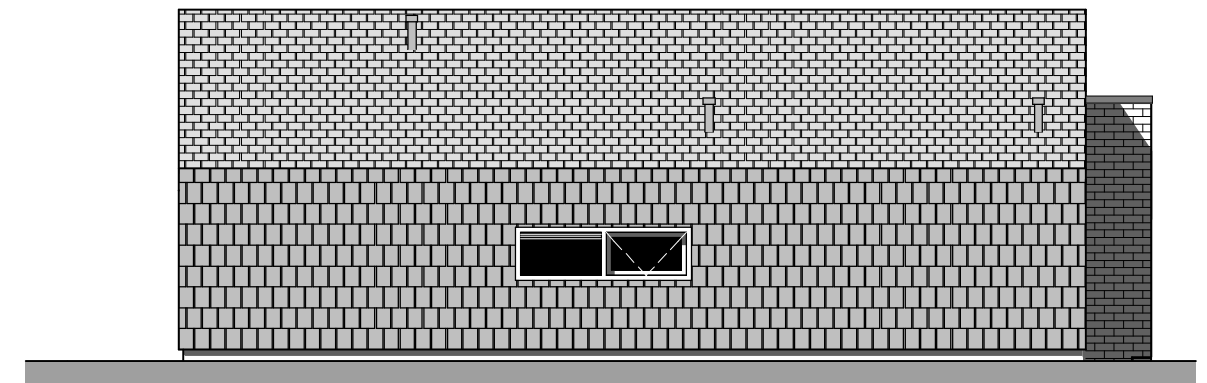

linker zijgevel 1:100

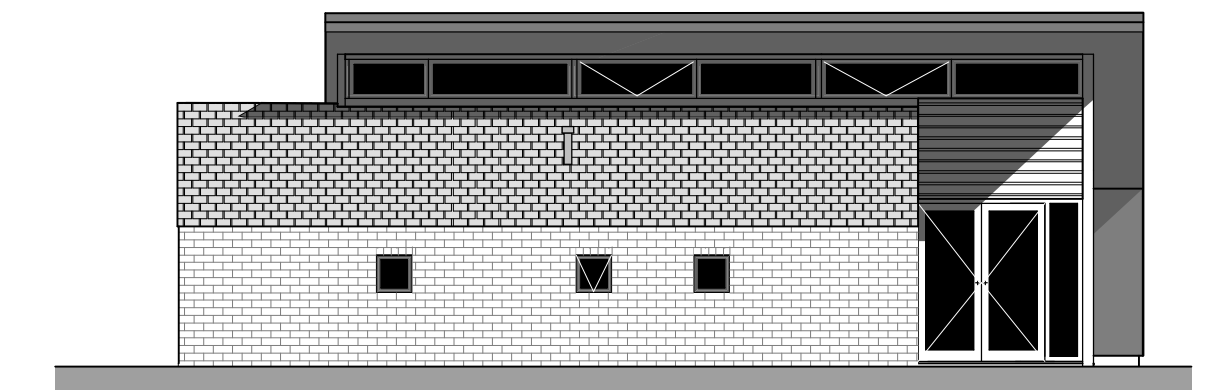

rechter zijgevel 1:100

verkooptekening 14 11 2006