


- ALGEMEEN**
- Inbraakwerendheid conform politiekeurmerk SKG weerstandsklasse 2 volgens NEN 5096
 - Electra installatie volgens : NEN 1010
 - Waterinstallatie volgens : NEN 1006
 - C.V. installatie volgens : NEN 3028
 - Meterkast inrichting volgens : NEN 2768
 - Gasinstallatie volgens : NEN 1078
 - Binnenriolering volgens : NTR 3216

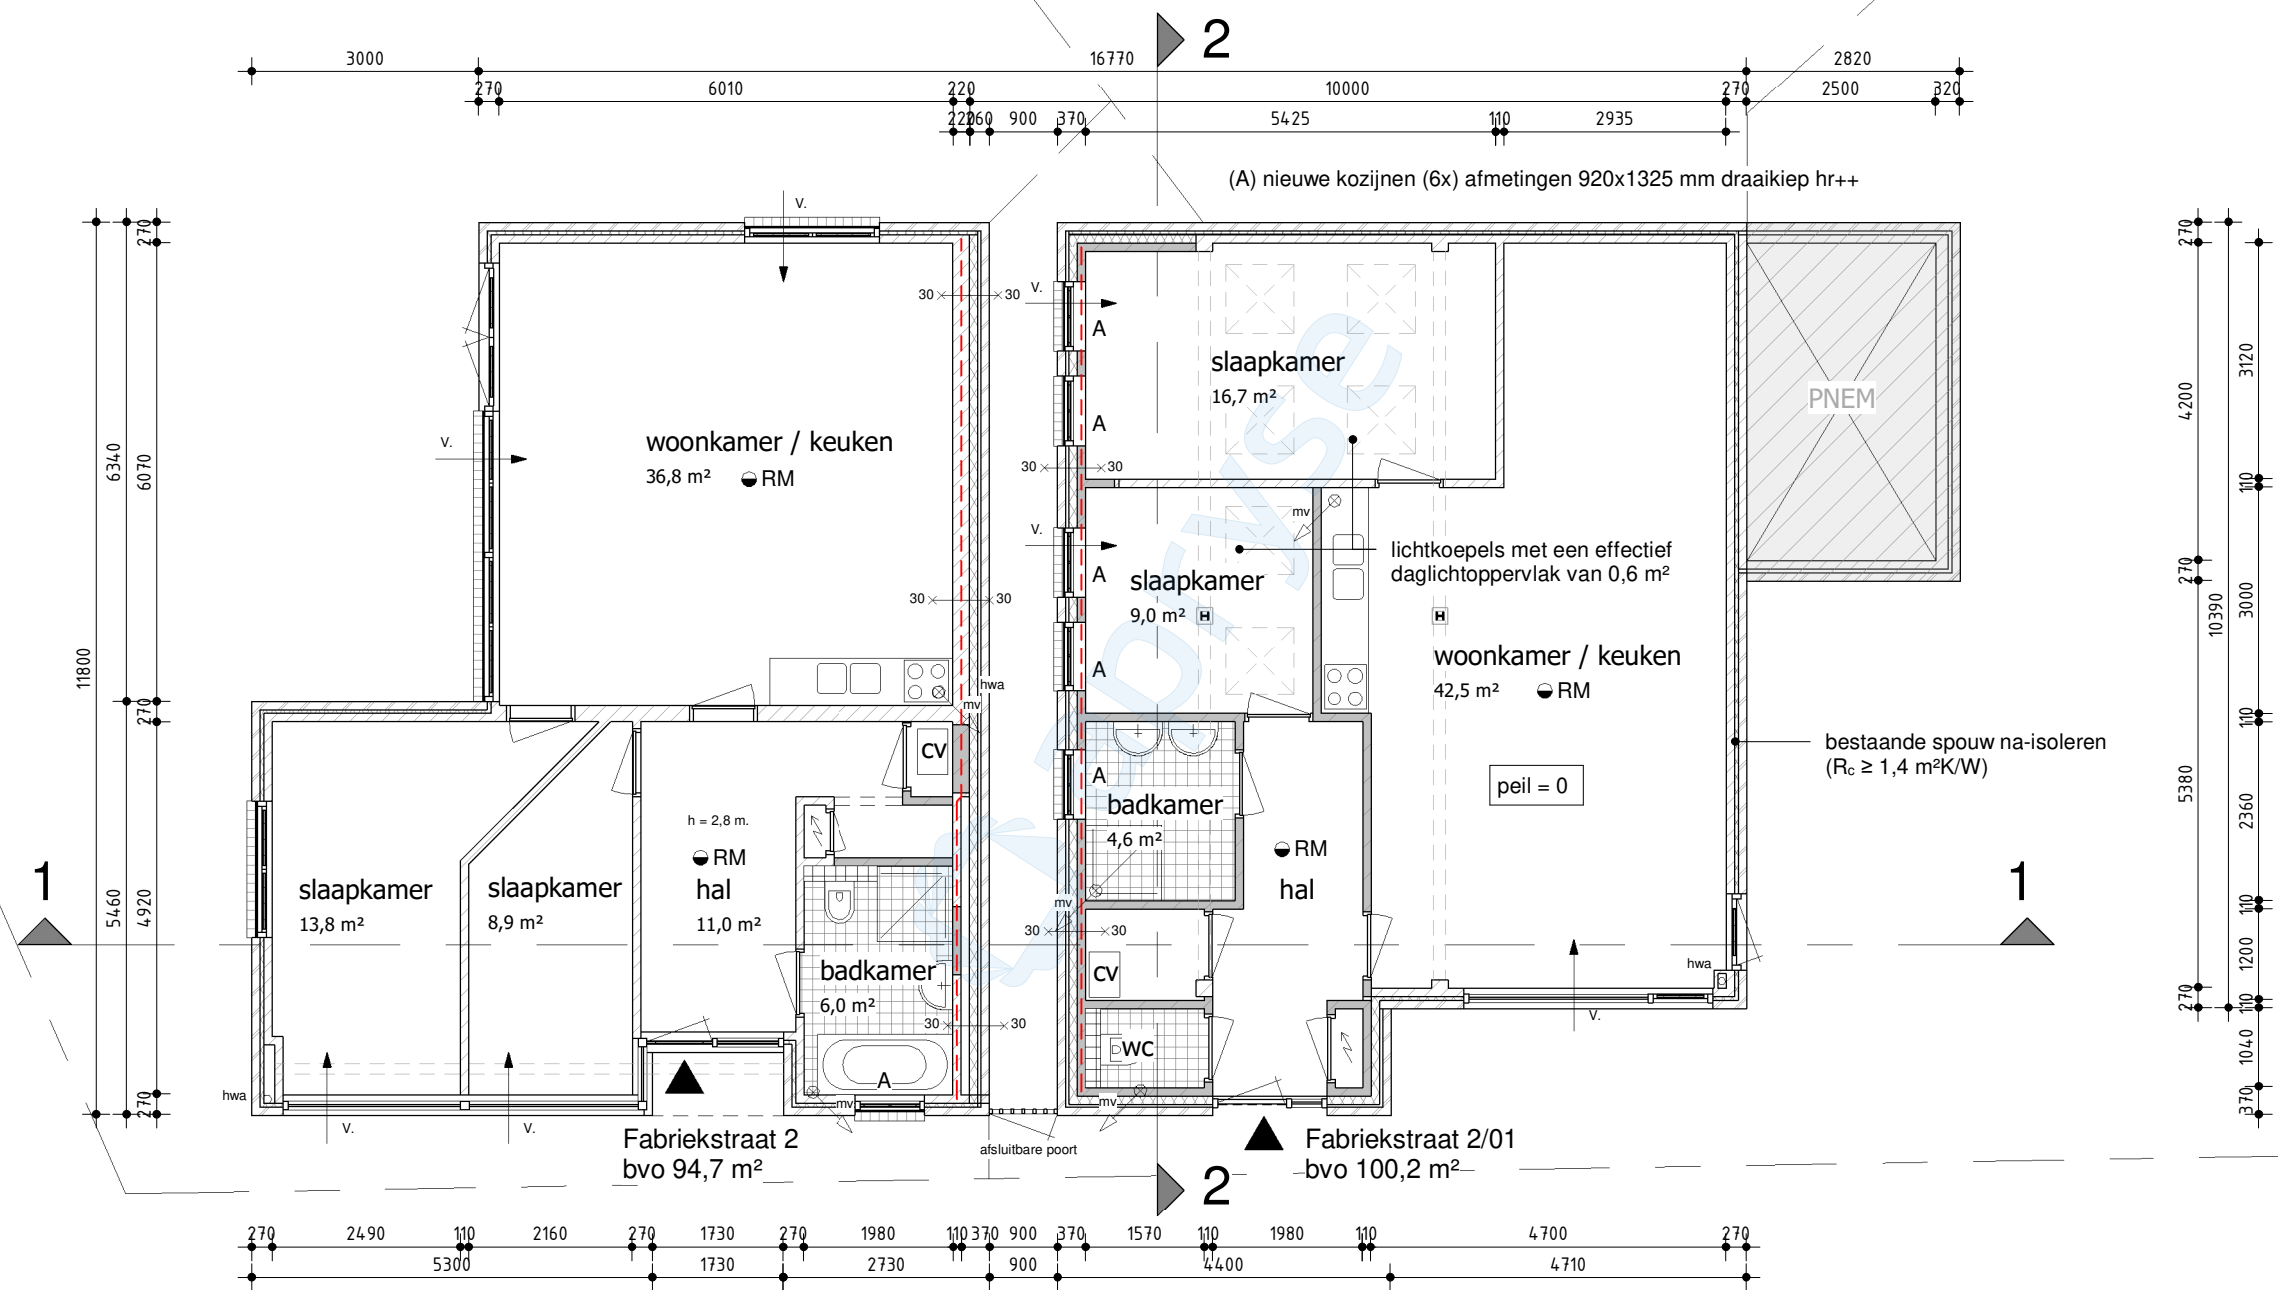

Opdrachtgever

splitsing woning Fabriekstraat Goirle
plattegrond nieuwe situatie

CONSTRUCTIE VOLGENS CONSTRUCTEUR

datum 7-3-2024
formaat A3
schaal 1:100

projectnummer 2325
tekeningnummer SO-04

Aan deze tekeningen kunnen geen rechten worden ontleend. Maten in het werk controleren!

Hofstraat 2a
5258 CE Berlicum

06 -10 90 57 31

K23

Architecten

jaap@k23architecten.nl
www.k23architecten.nl