

LEGENDA	
OMSCHRIJVING	SYMBOOL
CENTRAALDOOS LICHTAANSLUITPUNT	✕
LICHTAANSLUITPUNT WAND	✕
BELDRIJCKER	⊙
SCHEL	⌋
AANSLUITPUNT DATA	—└ DATA
CENTRAAL AARDPUNT	—● CA
THERMOSTAAT	—● TH
ROOKMELDER	⌈
VENTILATIE AFZUIGPUNT	⊙
VENTILATIE INBLAASPUNT	⊙
ENKELE WANDCONTACTDOOS (WCD)	—└
DUBBELE WANDCONTACTDOOS	—└└
AANSLUITINGEN T.B.V. TECHNIEK	—└ TN
WERKSCHAKELAAR + 400V AANSluitING WARMTEPOMP	✱ TN
DUBBELE WCD WASAUTOMAAT (APARTE GROEP)	—└ WA/WD
ENKELE WCD RADIATOR	—└ RAD
ENKELE WCD VAATWASSER	—└ VW
ENKELE WCD KOELKAST	—└ KK
ENKELE WCD AFZUIGKAP	—└ AFZ
ENKELE WCD COMBI MAGNETRON	—└ CO
2 FASEN PERILEX WCD KOOKTOESTEL	—└ KT
ENKELPOLIGE SCHAKELAAR	⌋
WISSELSCHAKELAAR	⌋
DUBBELE SCHAKELAAR	⌋
RF 4-STANDEN SCHAKELAAR MECHANISCHE VENTILATIE	⌋
ELEKTRISCHE HANDDOEKRADIATOR MET AANSLUITINGEN	⌈
DRANGER, AANGESTUURD DOOR ROOKMELDER IN WONING	—⌈ VL
VLOERVERDELER	VRD
DRAAI-KIEP RAAM	DKR
HEMELWATERAFVOER	HWA
SCHACHT; GEEN ONDERDEEL VAN WOONOPPERVLAK	SCH
VERLAAGD PLAFOND T.B.V. INSTALLATIES	VP
KRIJSTREEP REGELING	KS


- Woonoppervlak conform NEN 2580 - gebruiksoppervlak
- Sturing CO2 sensoren in de woonkamer
- Sturing RV (vochtigheids) sensor in badkamer
- ** Techniekzone, aansluitpunten indicatief ingetekend

Indeling keuken en aansluitingen cf. opgave keukenleverancier en coördineren door aannemer.

Maten zijn aangegeven in mm.
Aangegeven maten zijn circa maten en zijn tussen de wanden gemeten.



Schaal 1:75

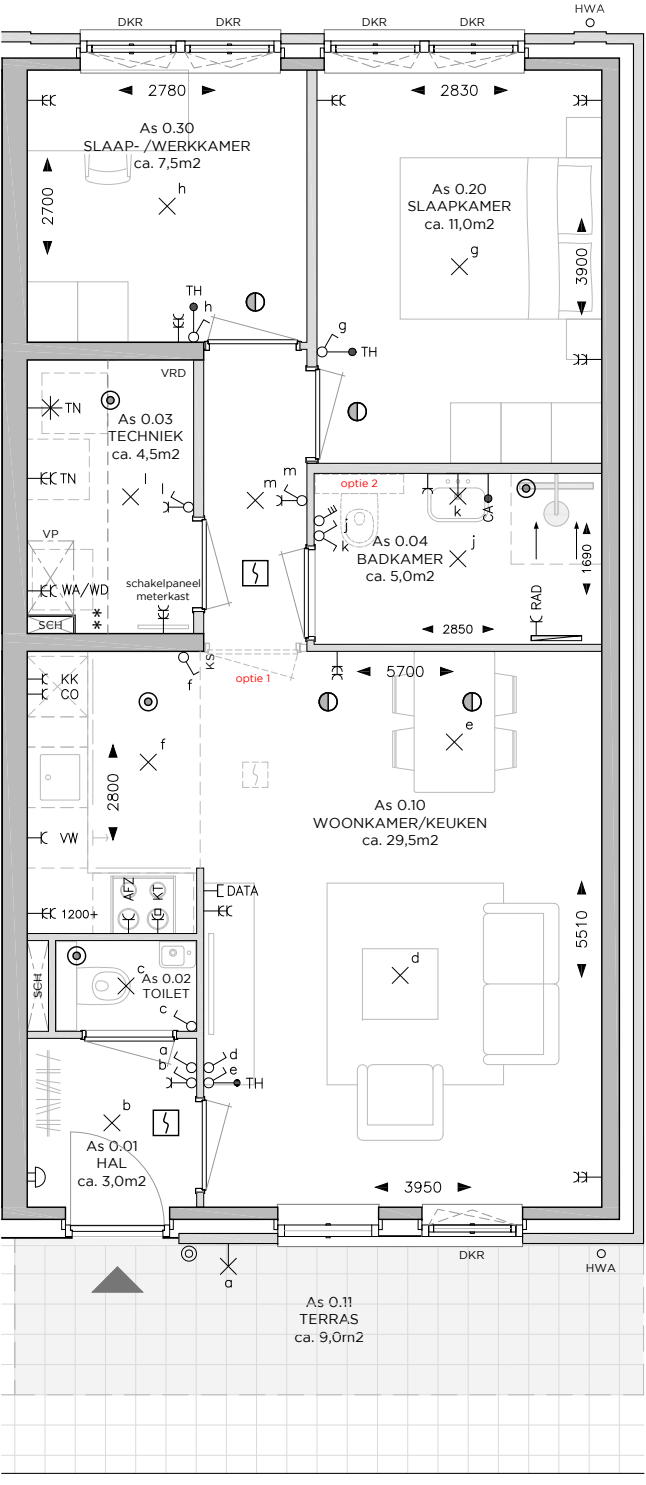

BEGANE GROND


PLATTEGROND TYPE As:
BOUWNUMMER D06
WOONOPPERVLAK: 64m²

BELANGRIJKSTE KENMERKEN


- Duurzame gasloze energievoorzieningen
- Voorzien van vloerverwarming en vloertopkoeling met ruimte regeling
- Inclusief Bruynzeel keuken met inbouw apparatuur
- Inclusief tegelwerk en modern sanitair
- Privé parkeerplaats en eigen berging van ca. 6m² in souterrain
- Diverse optionele maatwerk mogelijkheden

OPTIES


1. Extra deur plaatsen voor gesloten hal tussen woonkamer en slaapkamers (incl. extra rookmelder)
2. Tweede toilet in badkamer

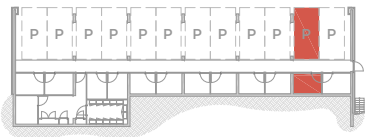


-1

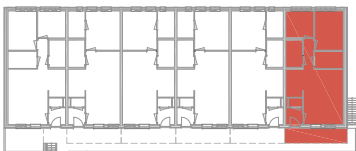

0

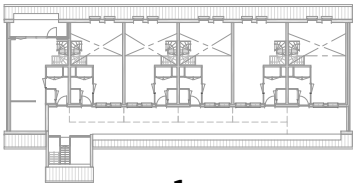

1

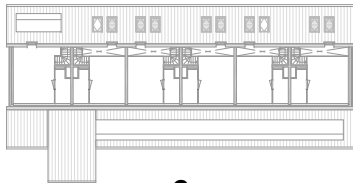

2



INRICHTINGSVOORSTEL TYPE As:
BOUWNUMMER D06

