



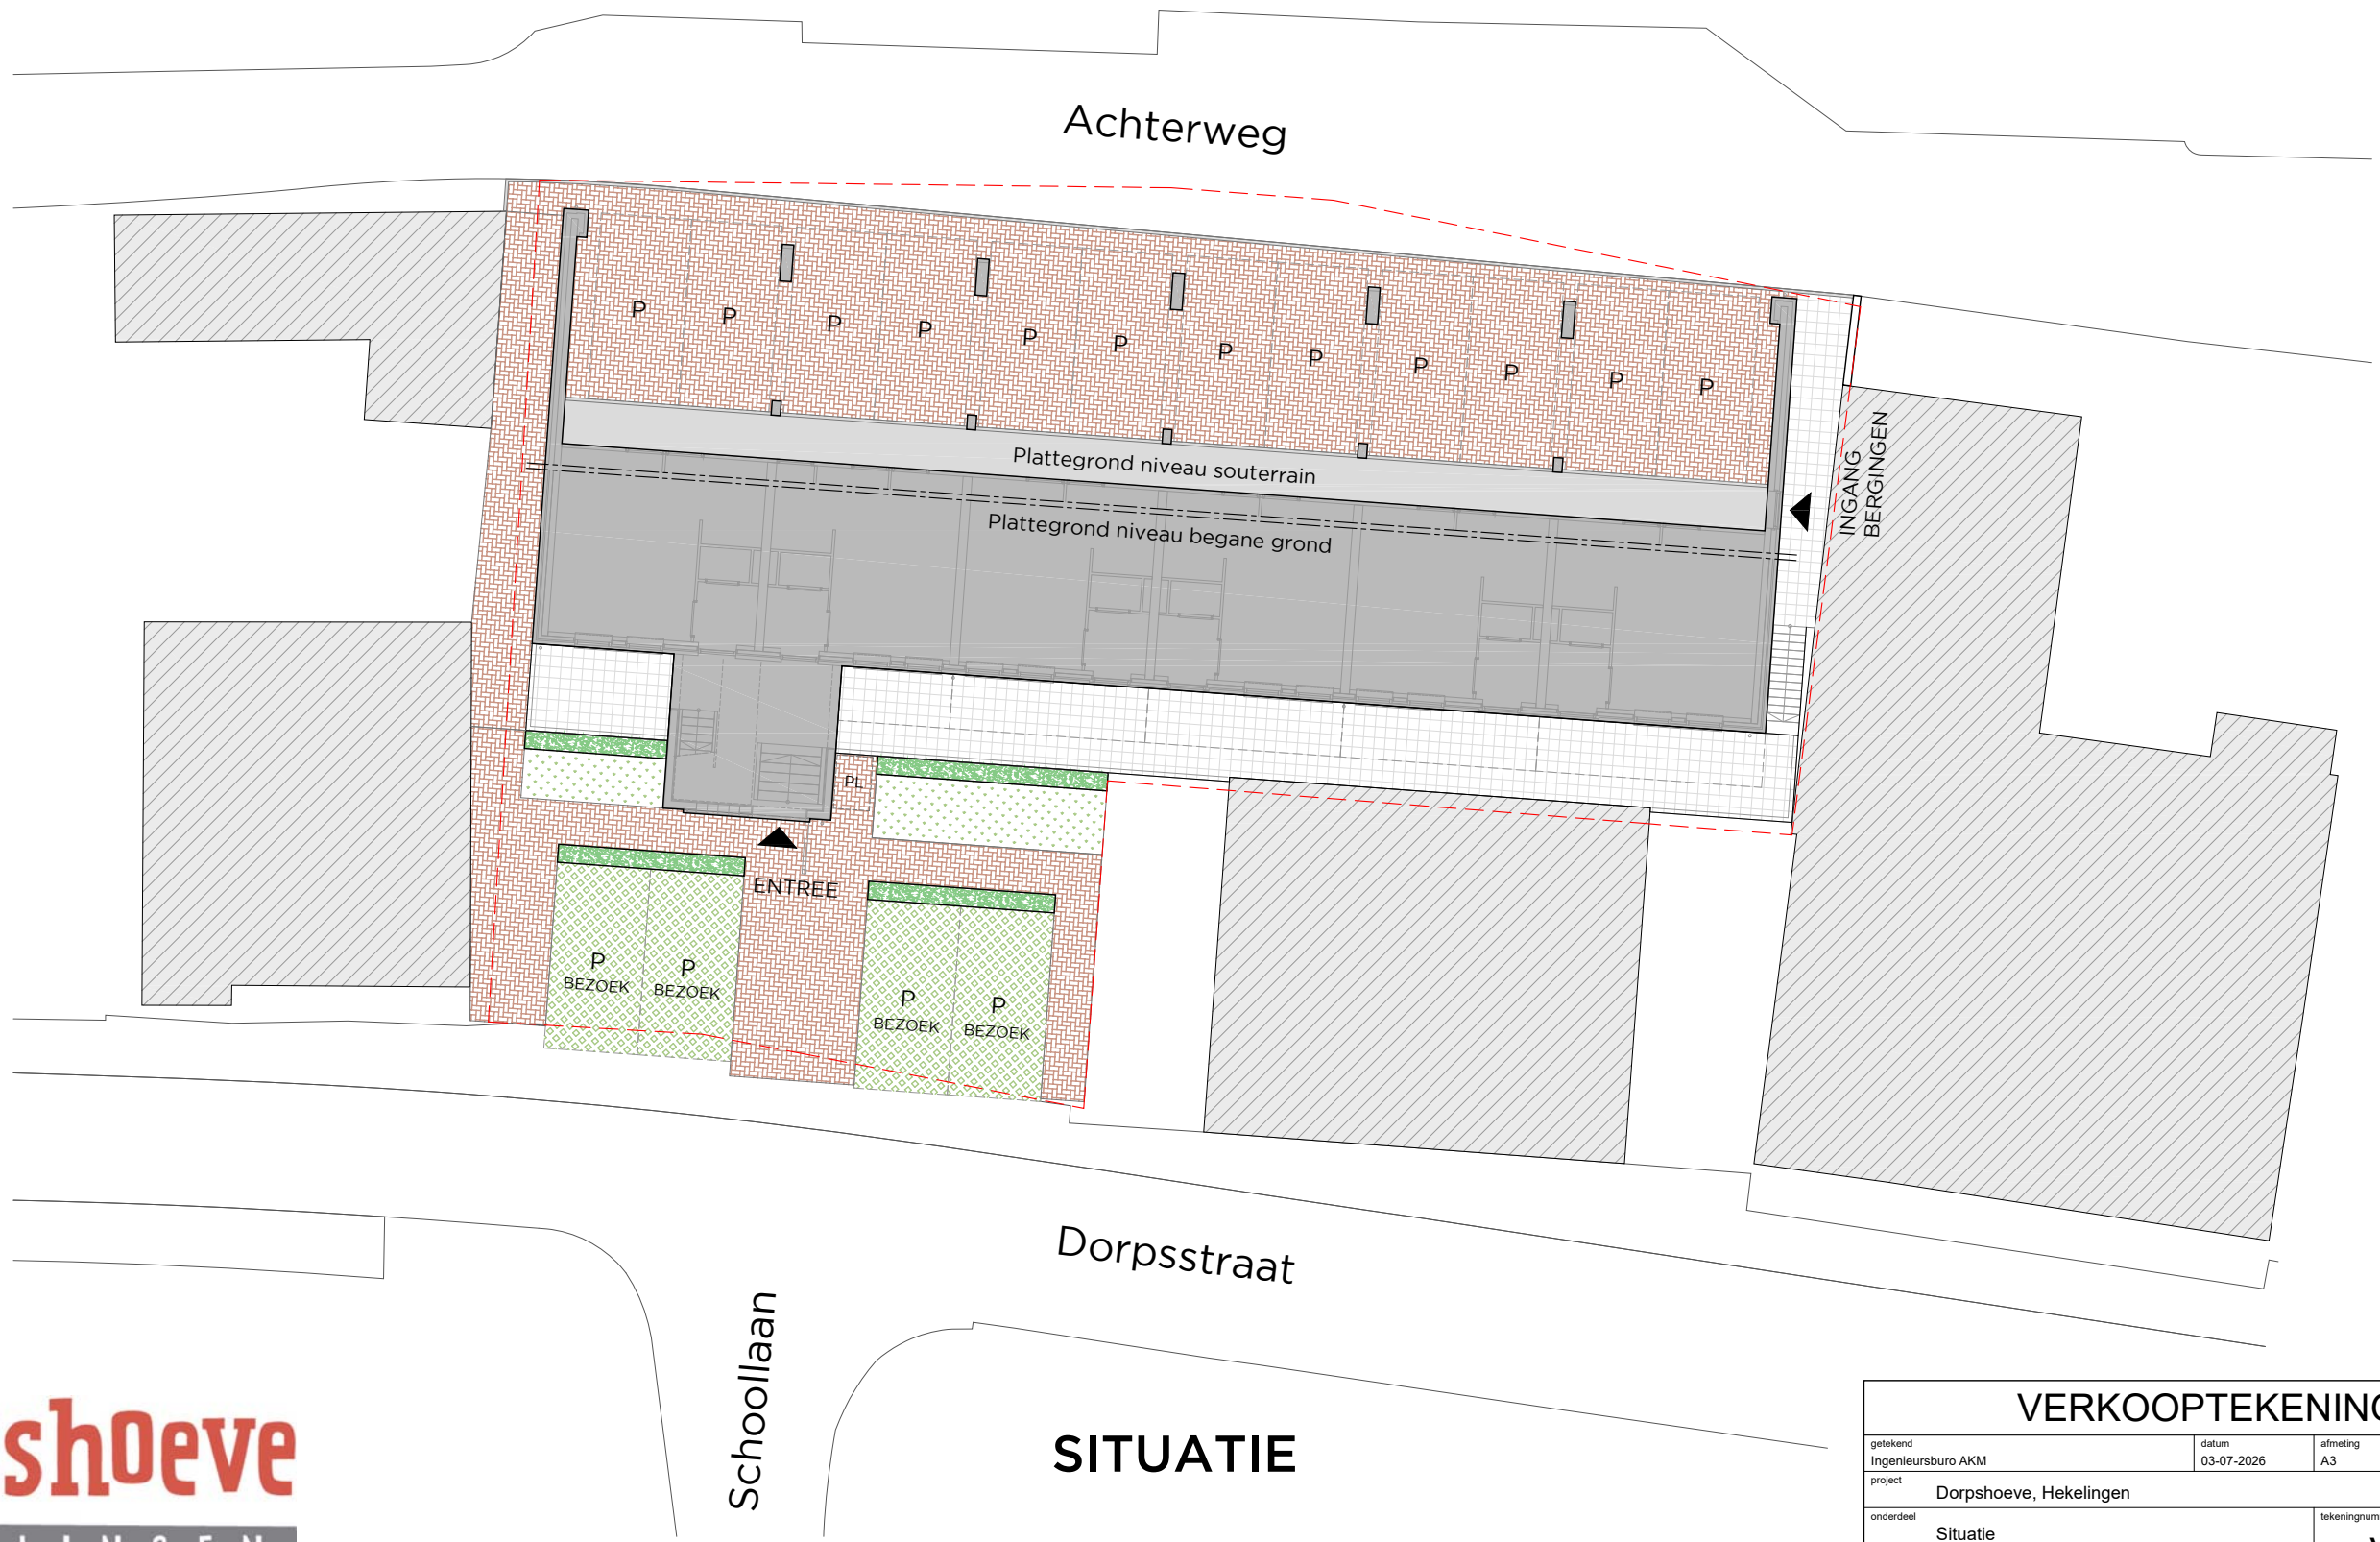


SITUATIE


VERKOOPTEKENING			
getekend Ingenieursburo AKM	datum 03-07-2026	afmeting A3	schaal 1 : 200
project Dorpshoeve, Hekelingen			
onderdeel Situatie		tekeningnummer VK-001	

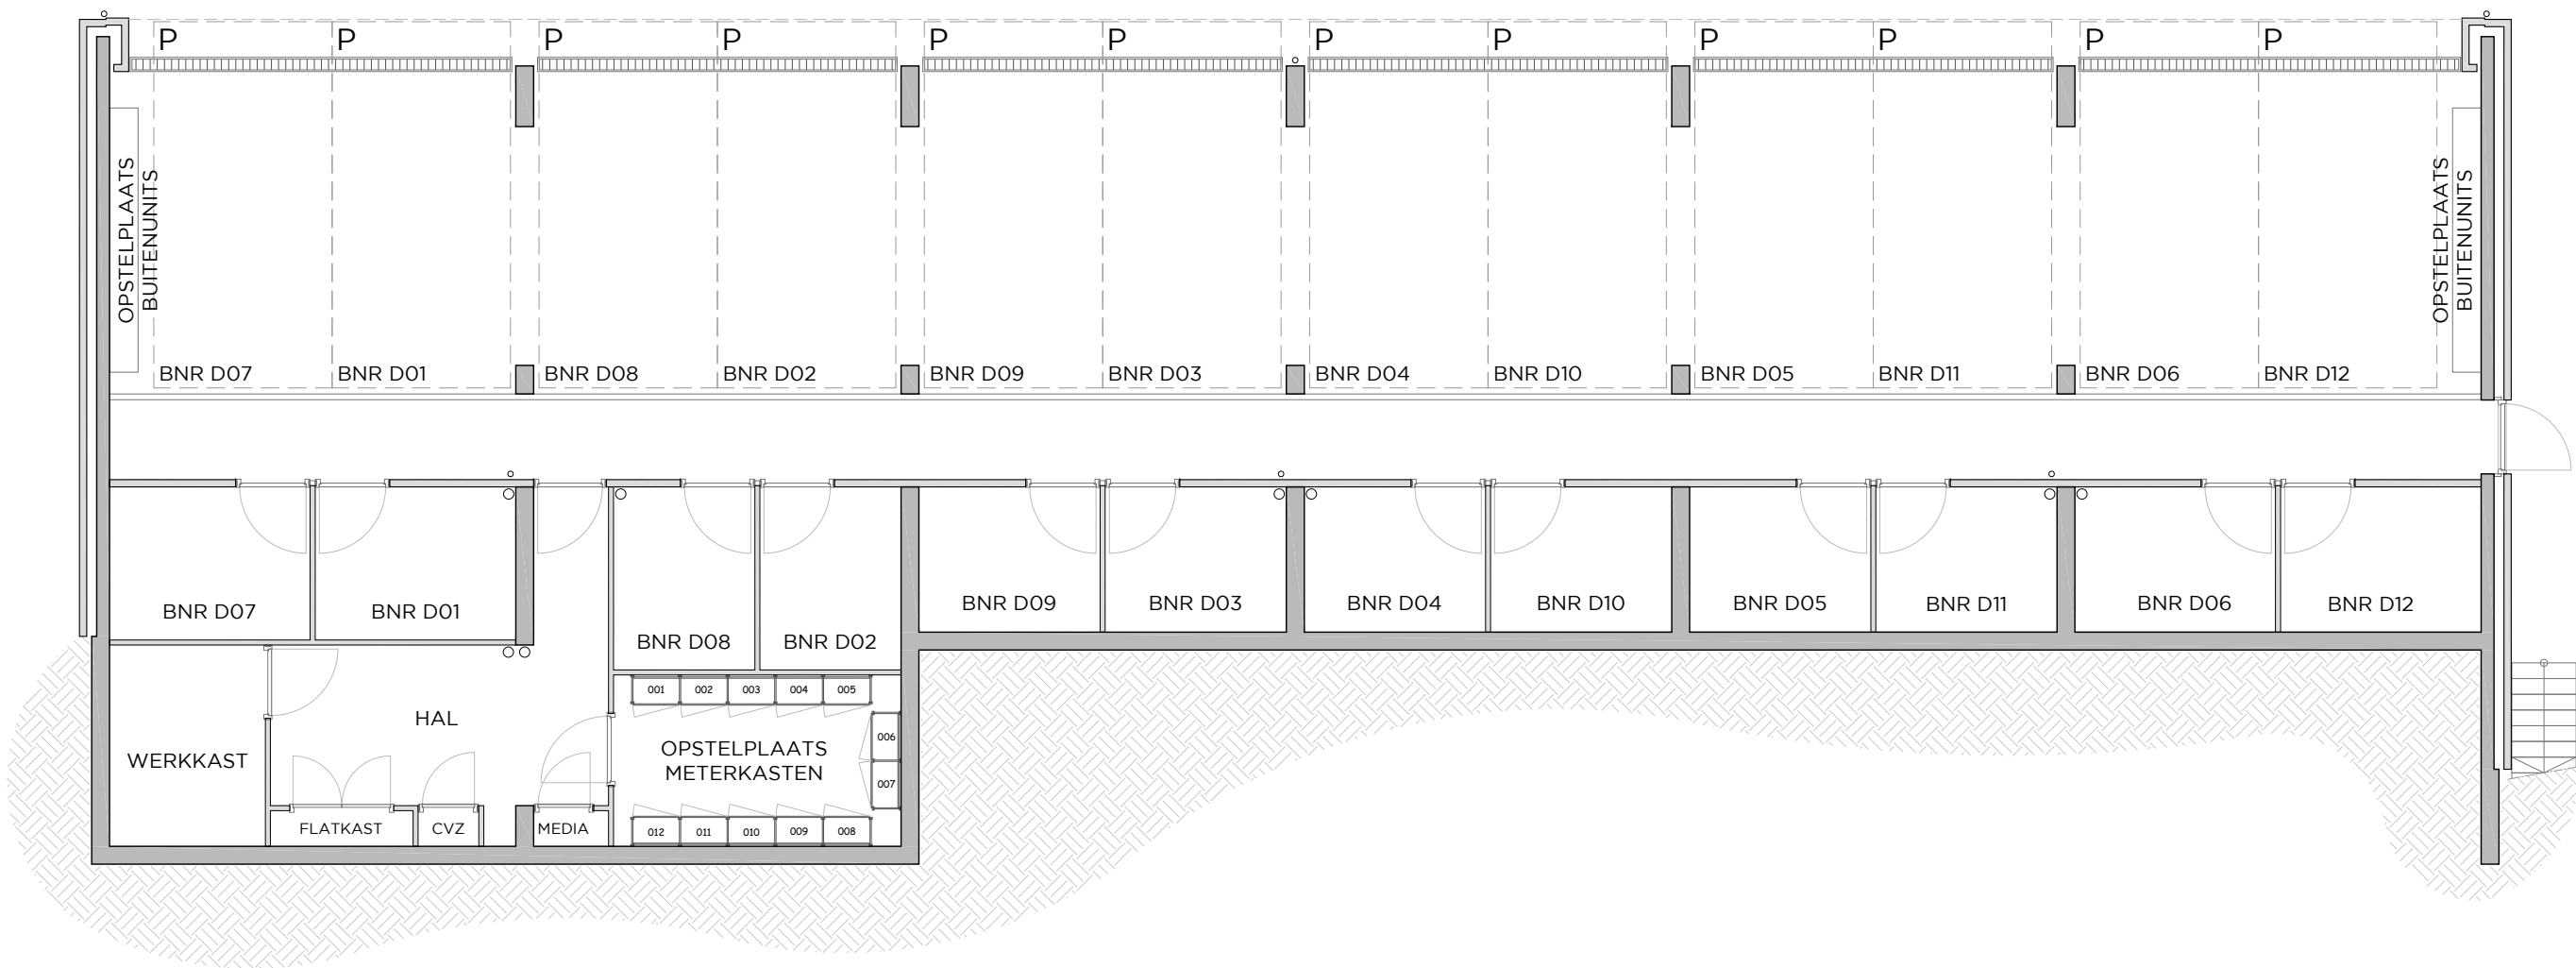


VERKOOPTEKENING			
getekend Ingenieursburo AKM	datum 03-07-2026	afmeting A3	schaal 1 : 100
project Dorpshoeve, Hekelingen			
onderdeel Overzichtsplattegrond Souterrain		tekeningnummer VK-099	

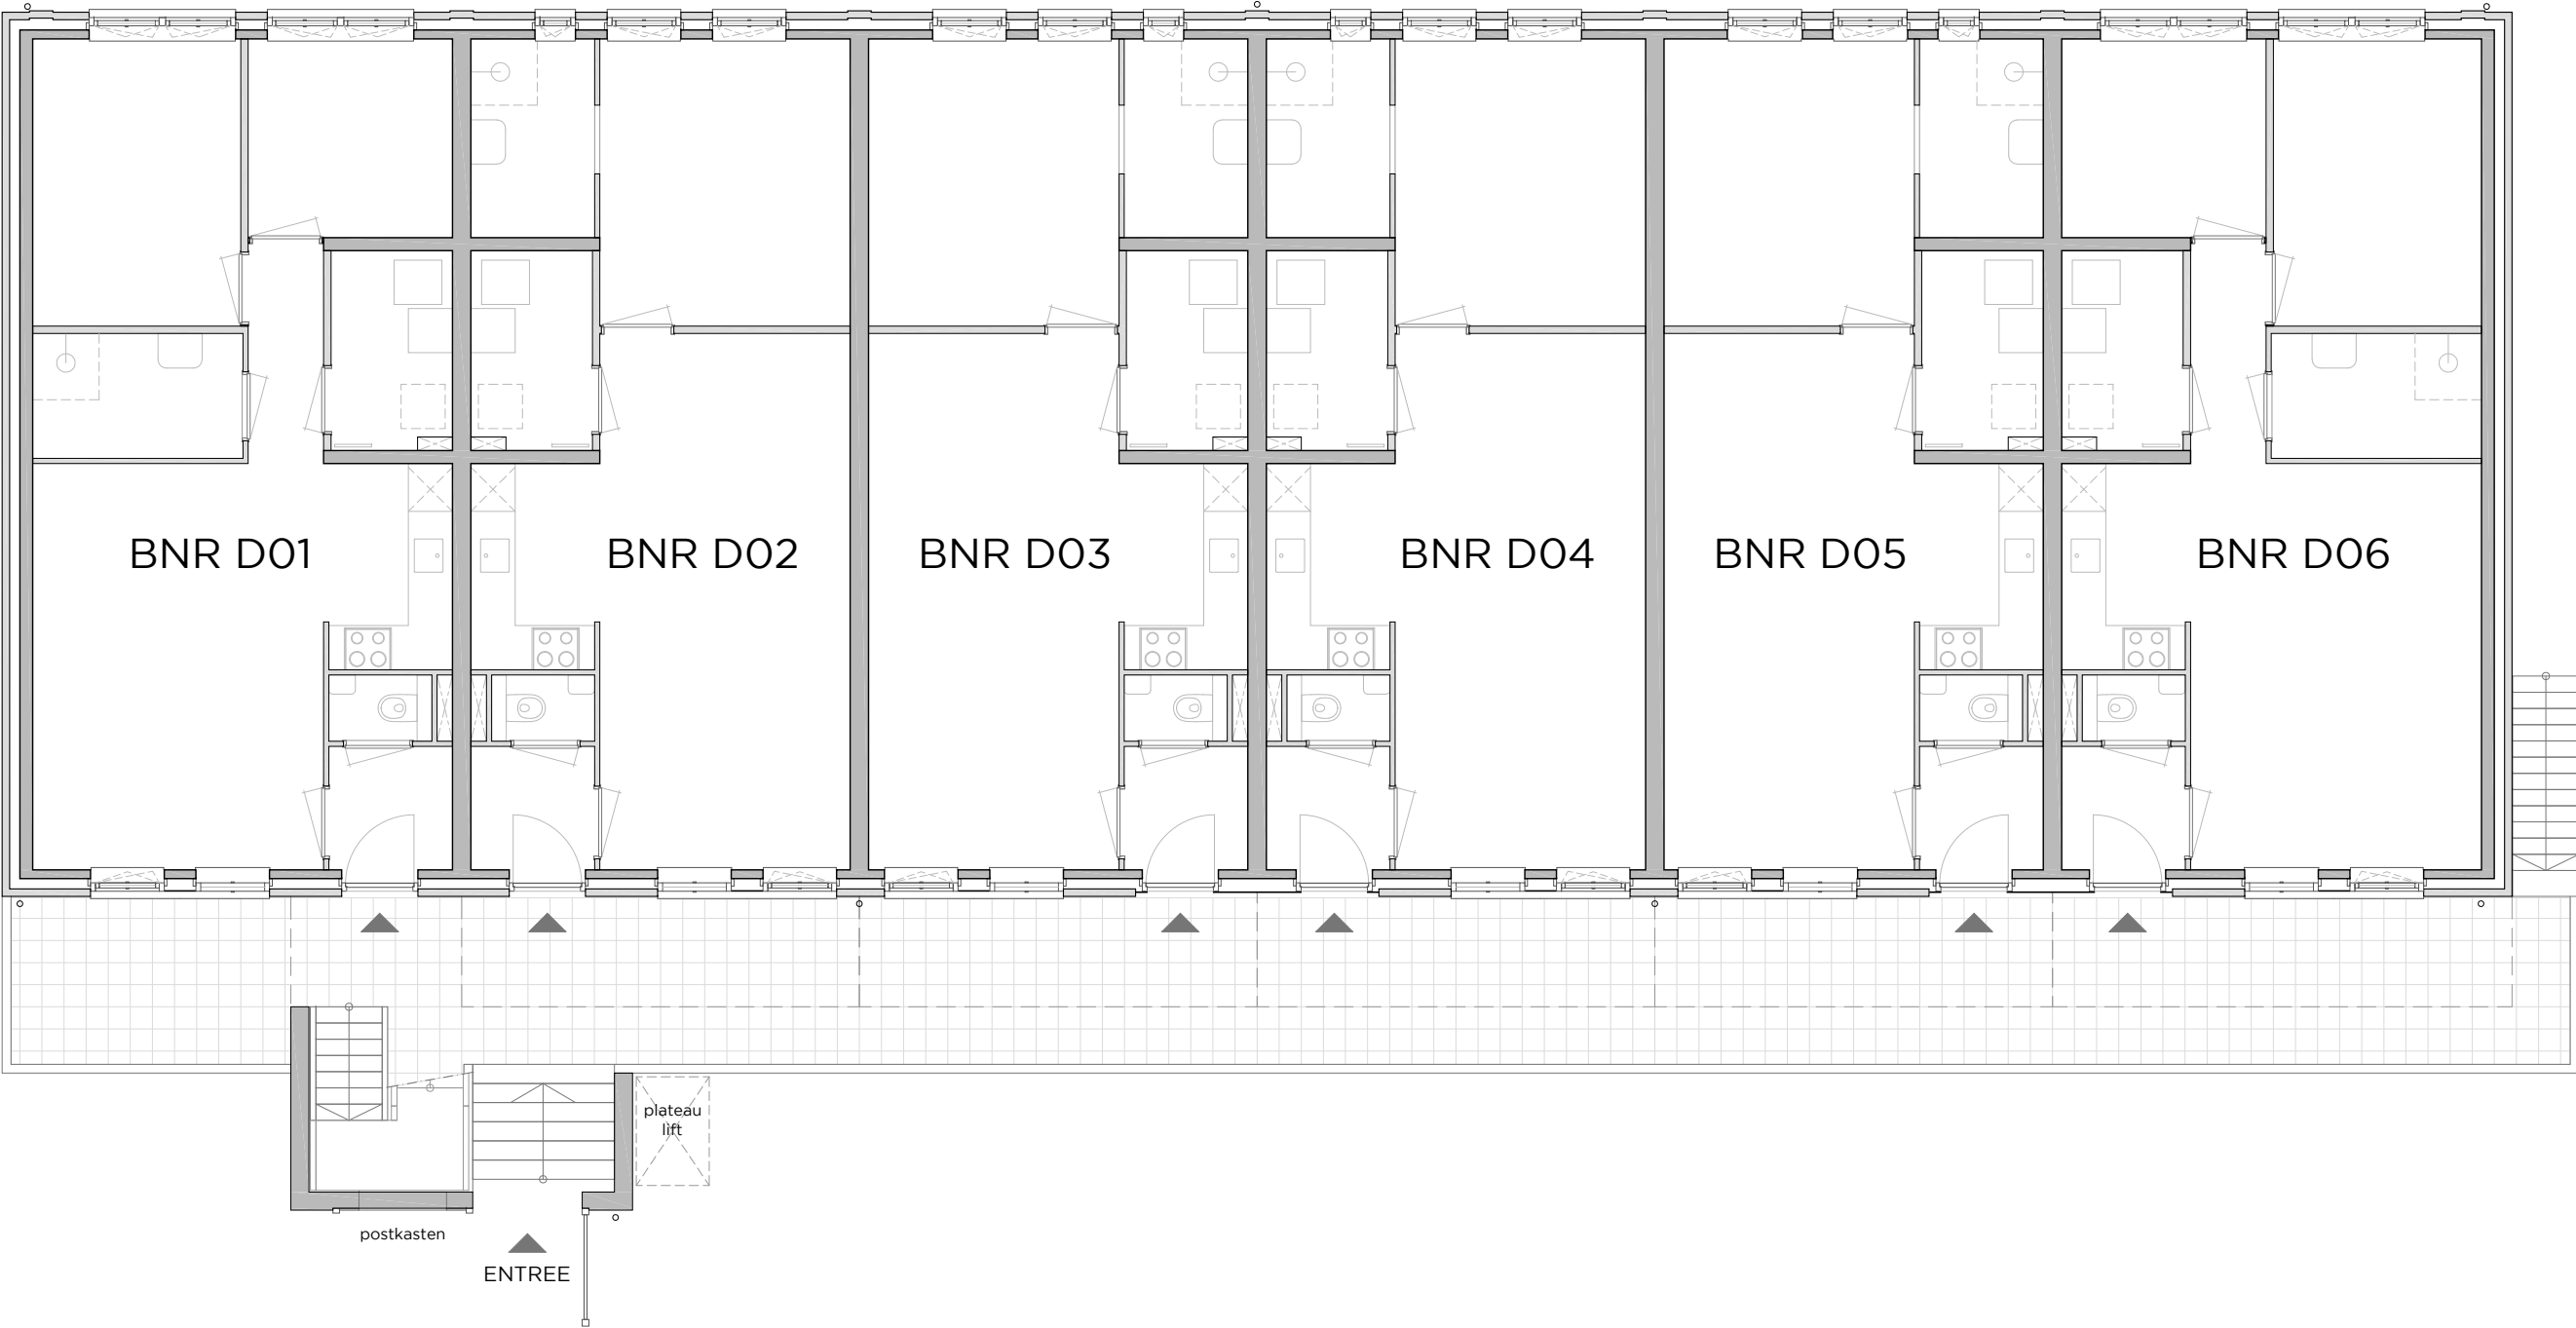

VERKOOPTEKENING			
getekend Ingenieursburo AKM	datum 03-07-2026	afmeting A3	schaal 1 : 100
project Dorpshoeve, Hekelingen			
onderdeel Overzichtsplattegrond Begane grond		tekeningnummer VK-100	

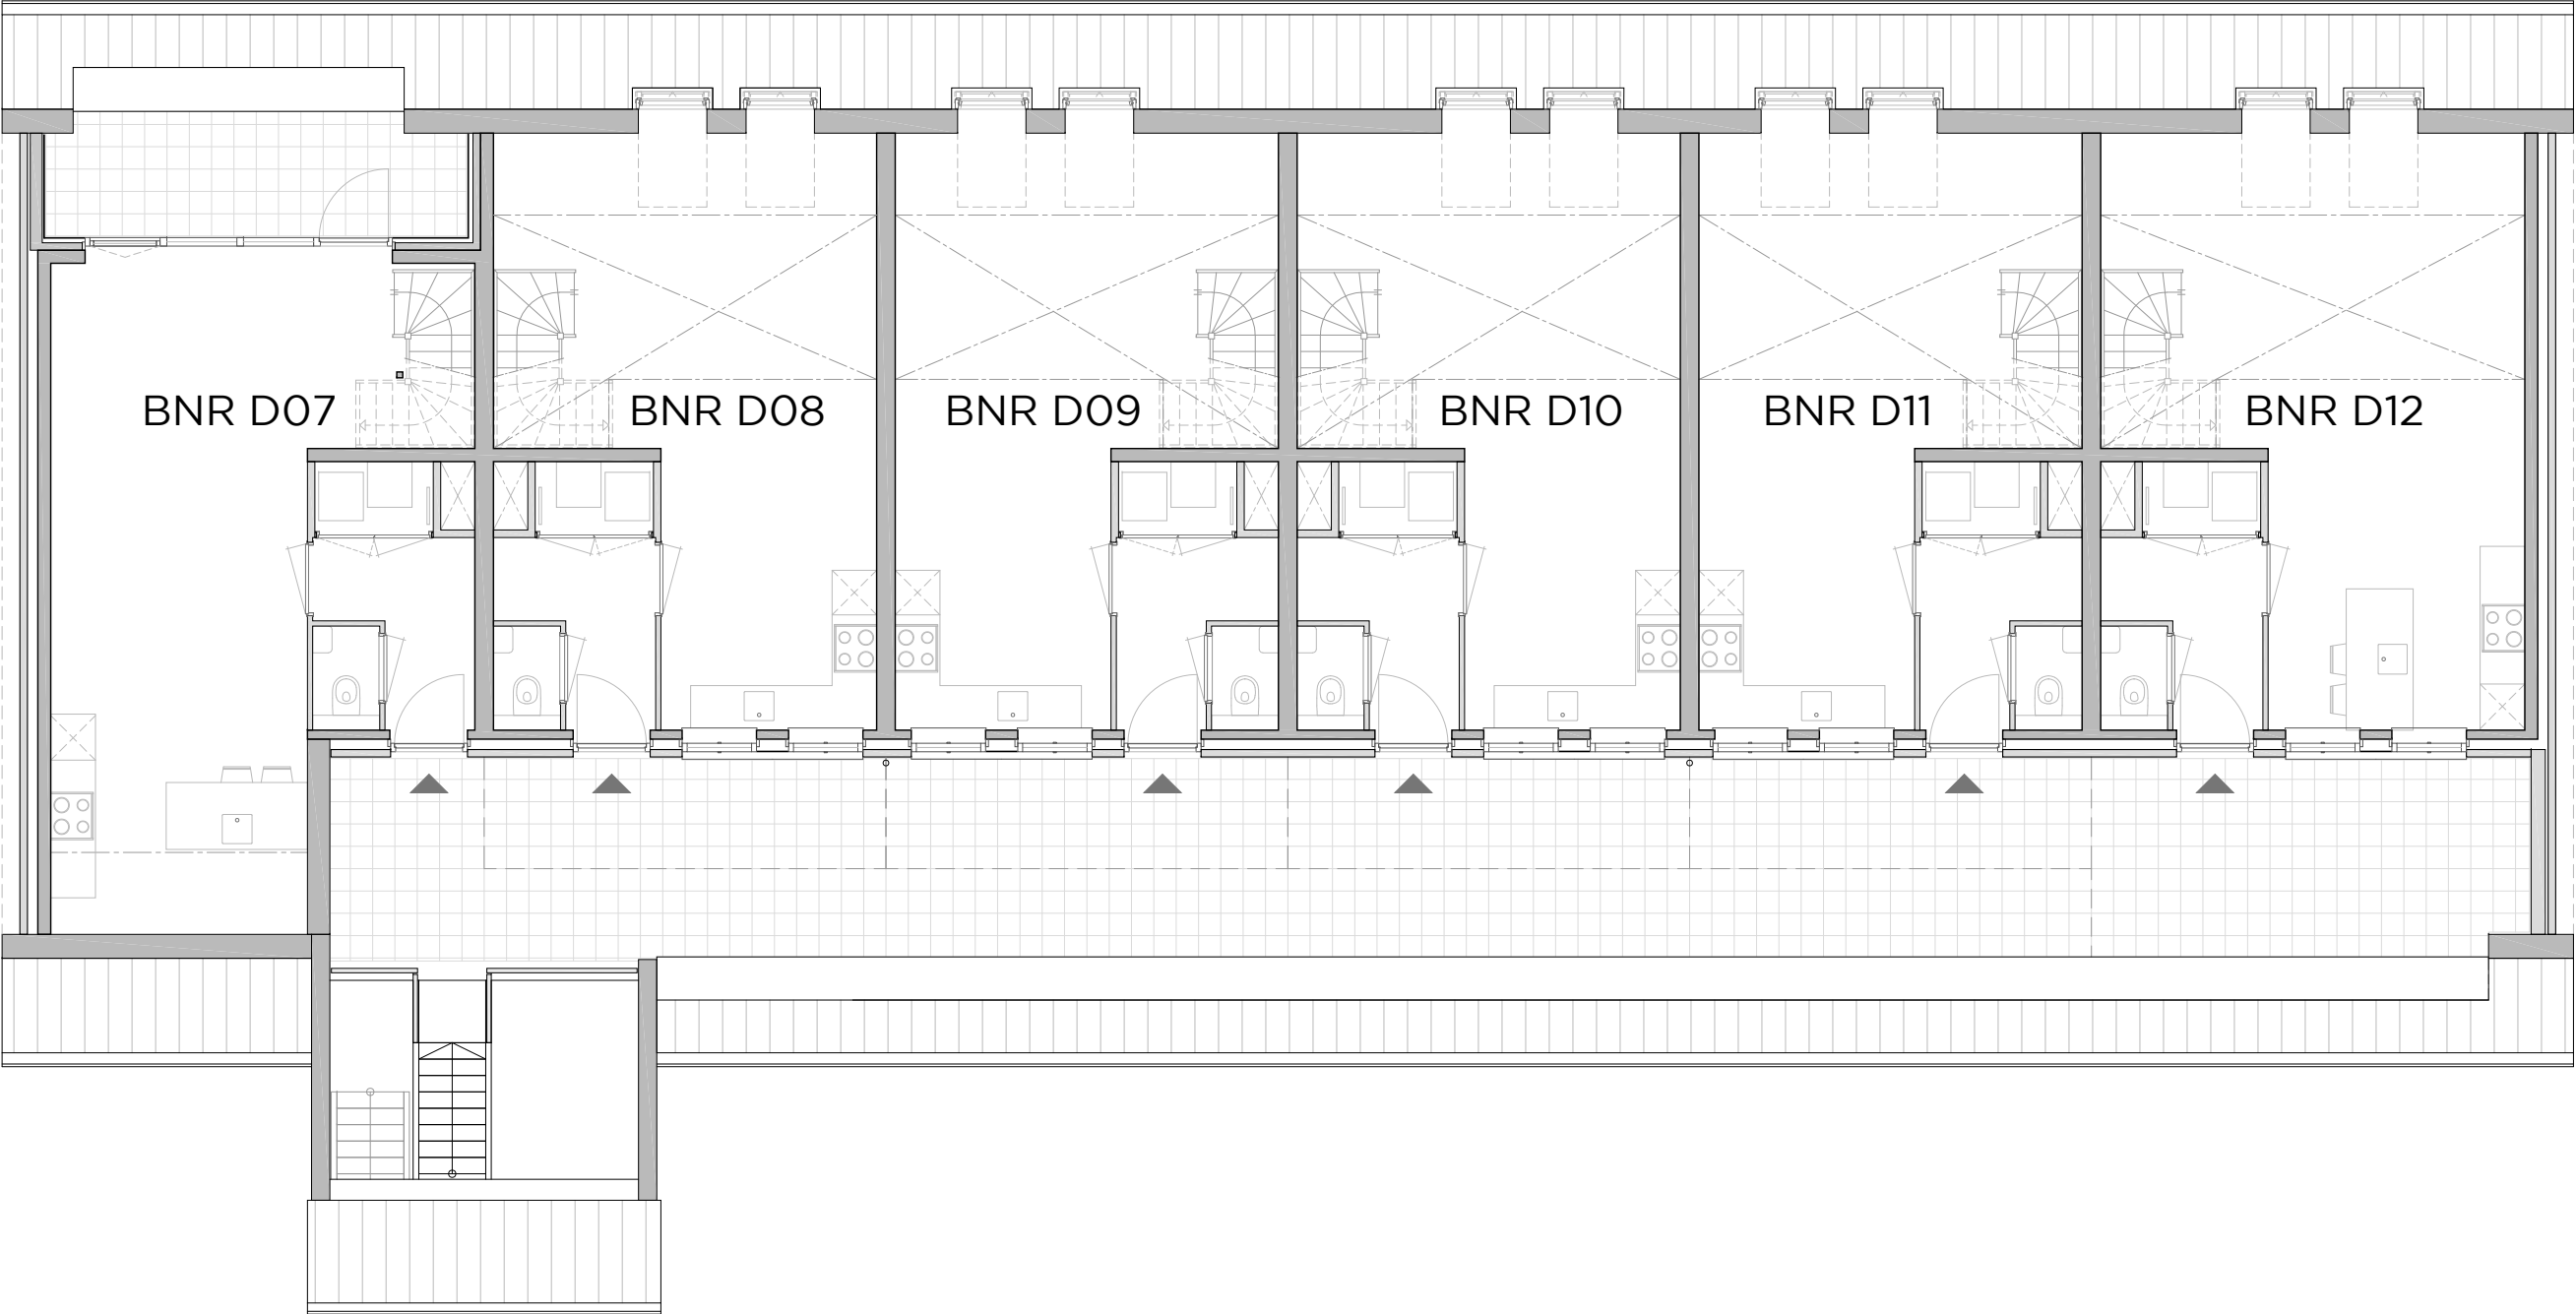

VERKOOPTEKENING			
getekend Ingenieursburo AKM	datum 03-07-2026	afmeting A3	schaal 1 : 100
project Dorpshoeve, Hekelingen			
onderdeel Overzichtsplattegrond Eerste verdieping		tekeningnummer VK-101	

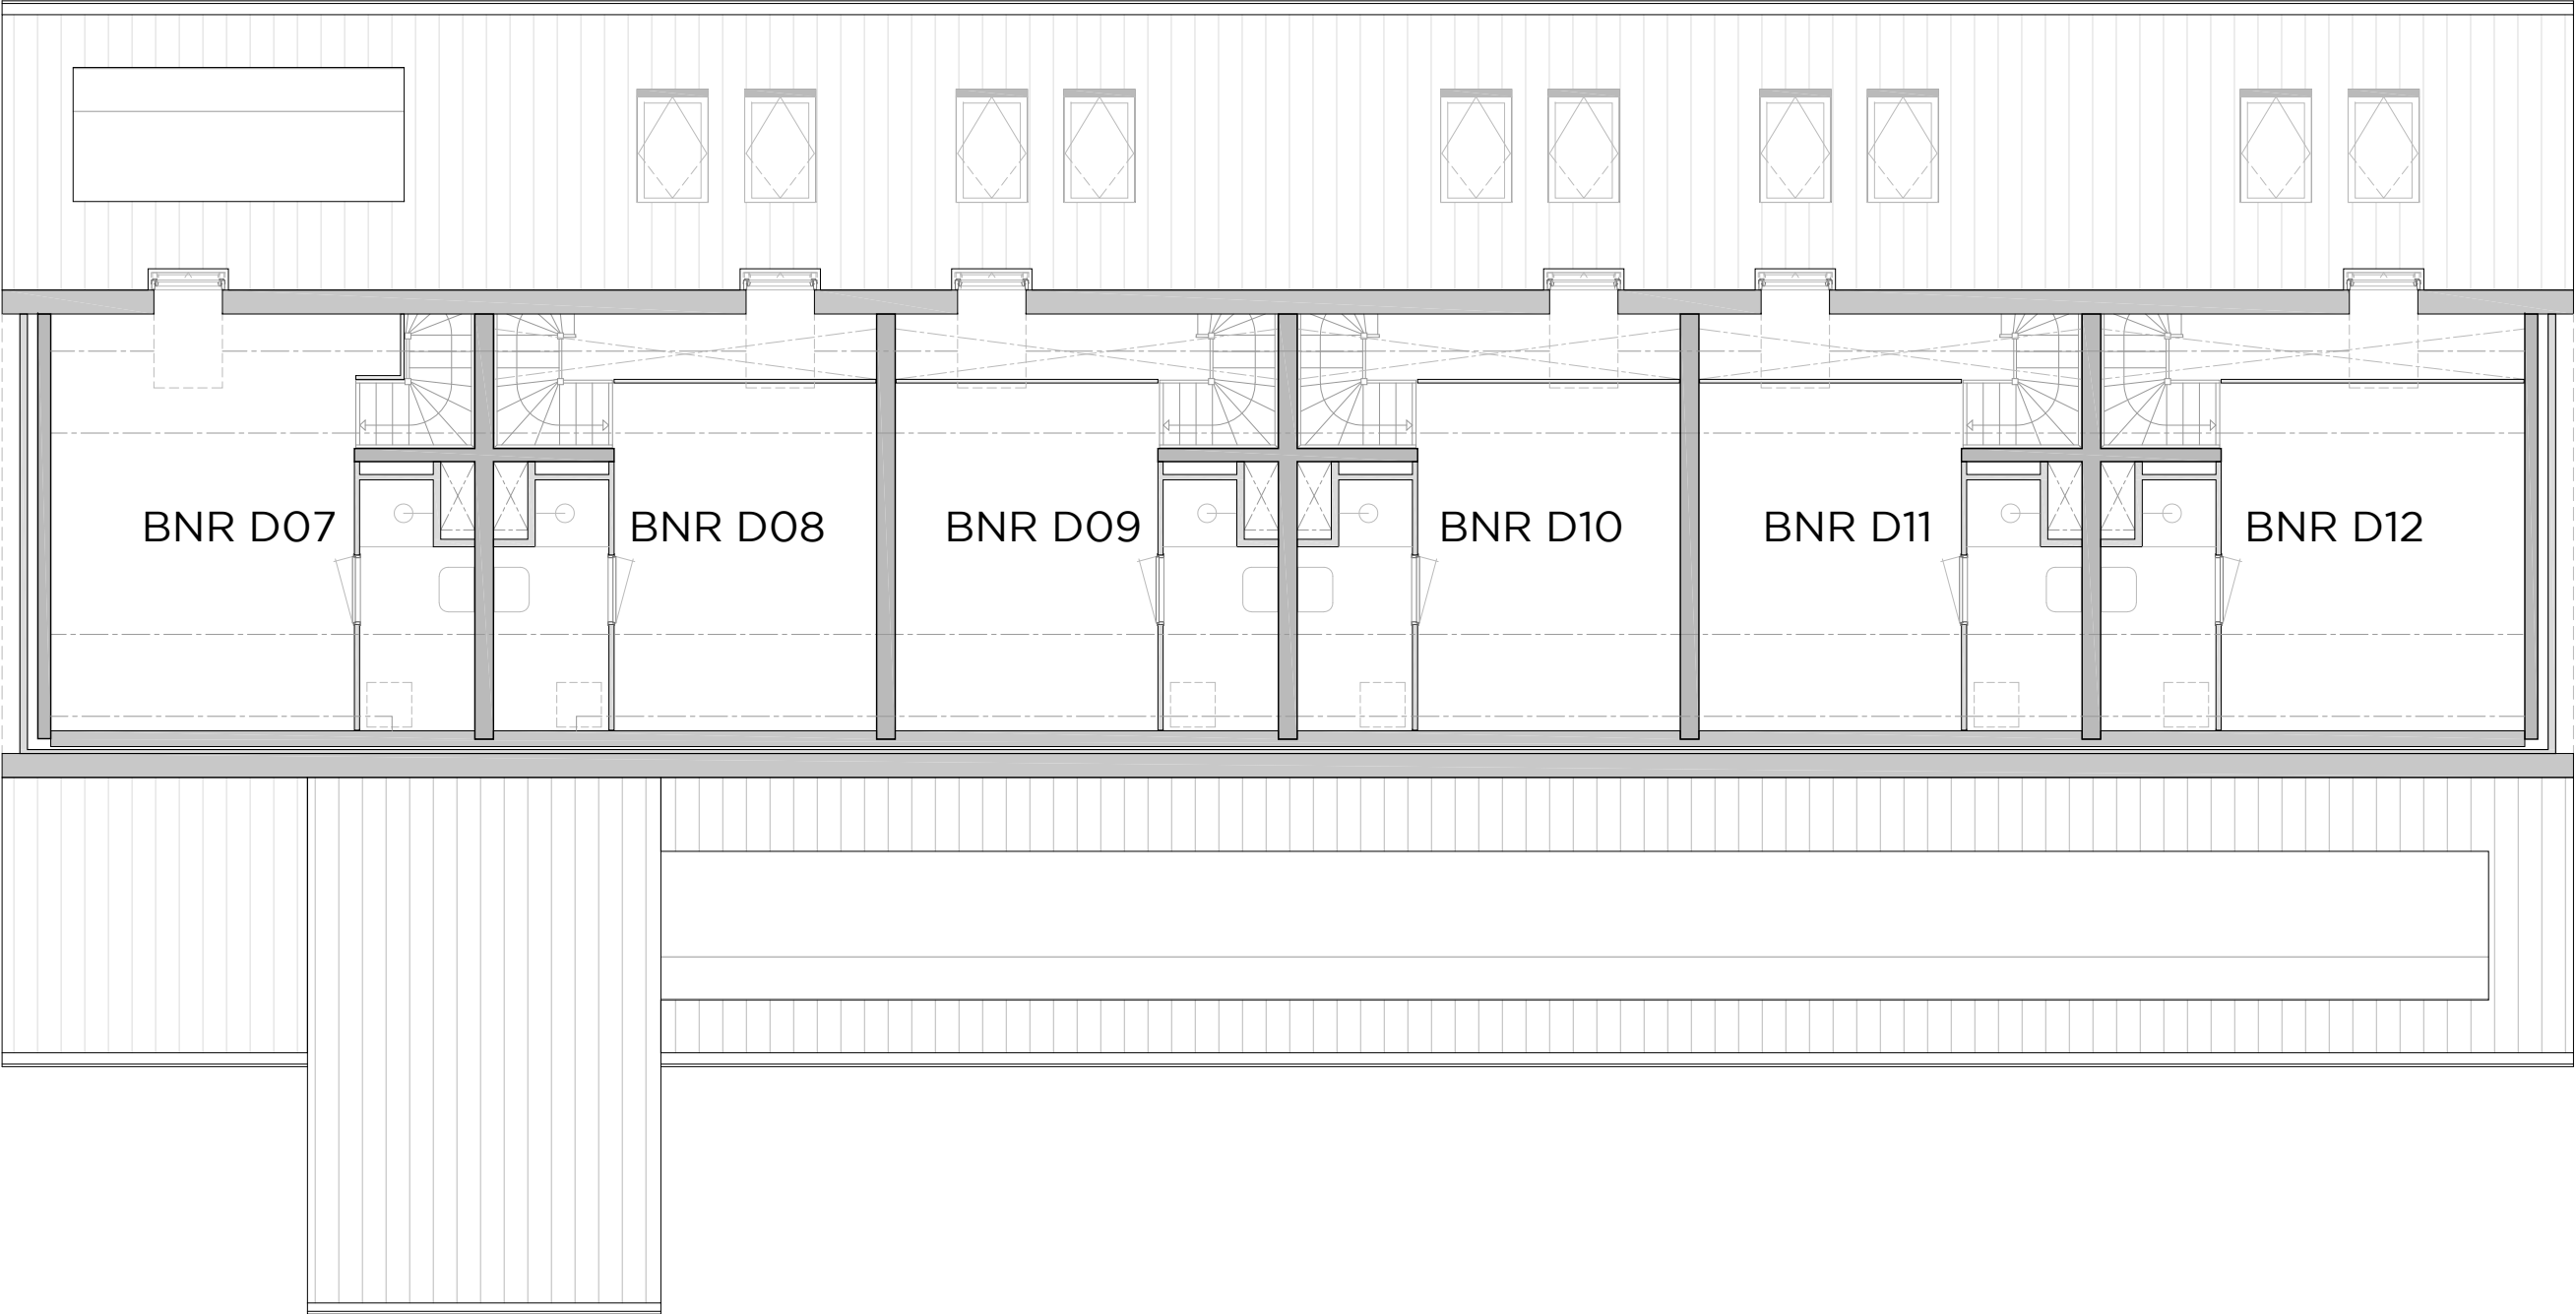

VERKOOPTEKENING			
getekend Ingenieursburo AKM	datum 03-07-2026	afmeting A3	schaal 1 : 100
project Dorpshoeve, Hekelingen			
onderdeel Overzichtsplattegrond Tweede verdieping		tekeningnummer VK-102	