



LEGENDA	
OMSCHRIJVING	SYMBOL
CENTRAALDOOS LICHTAANSLUITPUNT	✕
LICHTAANSLUITPUNT WAND	✕
BELDRUKKER	⊙
SCHEL	⇨
AANSLUITPUNT DATA	— DATA
CENTRAAL AARDPUNT	— CA
THERMOSTAAT	— TH
ROOKMELDER	⌈
VENTILATIE AFZUIGPUNT	⊙
VENTILATIE INBLAASPUNT	⊙
ENKELE WANDCONTACTDOOS (WCD)	—
DUBBELE WANDCONTACTDOOS	—
AANSLUITINGEN T.B.V. TECHNIEK	— TN
WERKSCHAKELAAR + 400V AANSLUITING WARMTEPOMP	— TN
DUBBELE WCD WASAUTOMAAT (APARTE GROEP)	— WA/WD
ENKELE WCD RADIATOR	— RAD
ENKELE WCD VAATWASSER	— VW
ENKELE WCD KOELKAST	— KK
ENKELE WCD AFZUIGKAP	— AFZ
ENKELE WCD COMBI MAGNETRON	— CO
2 FASEN PERILEX WCD KOOKTOESTEL	— KT
ENKELPOLIGE SCHAKELAAR	⌈
WISSELSCHAKELAAR	⌈
DUBBELE SCHAKELAAR	⌈
RF 4-STANDEN SCHAKELAAR MECHANISCHE VENTILATIE	⌈
ELEKTRISCHE HANDDOEKRADIATOR MET AANSLUITINGEN	⌈
VRIJLOOPDRANGER, AANGESTUURD DOOR ROOKMELDER IN WONING	— VL
VLOERVERDELER	VRD
DRAAI-KIEP RAAM	DKR
KIEP RAAM	KR
HEMELWATERAFVOER	HWA
SCHACHT: GEEN ONDERDEEL VAN WOONOPPERVLAK	SCH


- Woonoppervlak conform NEN 2580 - gebruiksoppervlak
 - Sturing CO2 sensoren in de woonkamer
 - Sturing RV (vochtigheids) sensor in badkamer
 - * t.p.v. vide keuze uit wandlichtpunt of lichtpunt in vloerrand
 - ** Stalen buisprofiel t.b.v. kapconstructie. Afmeting en positie n.t.b.
- Indeling keuken en aansluitingen cf. opgave keukenleverancier en coördineren door aannemer.

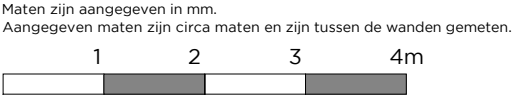

Schaal 1:75

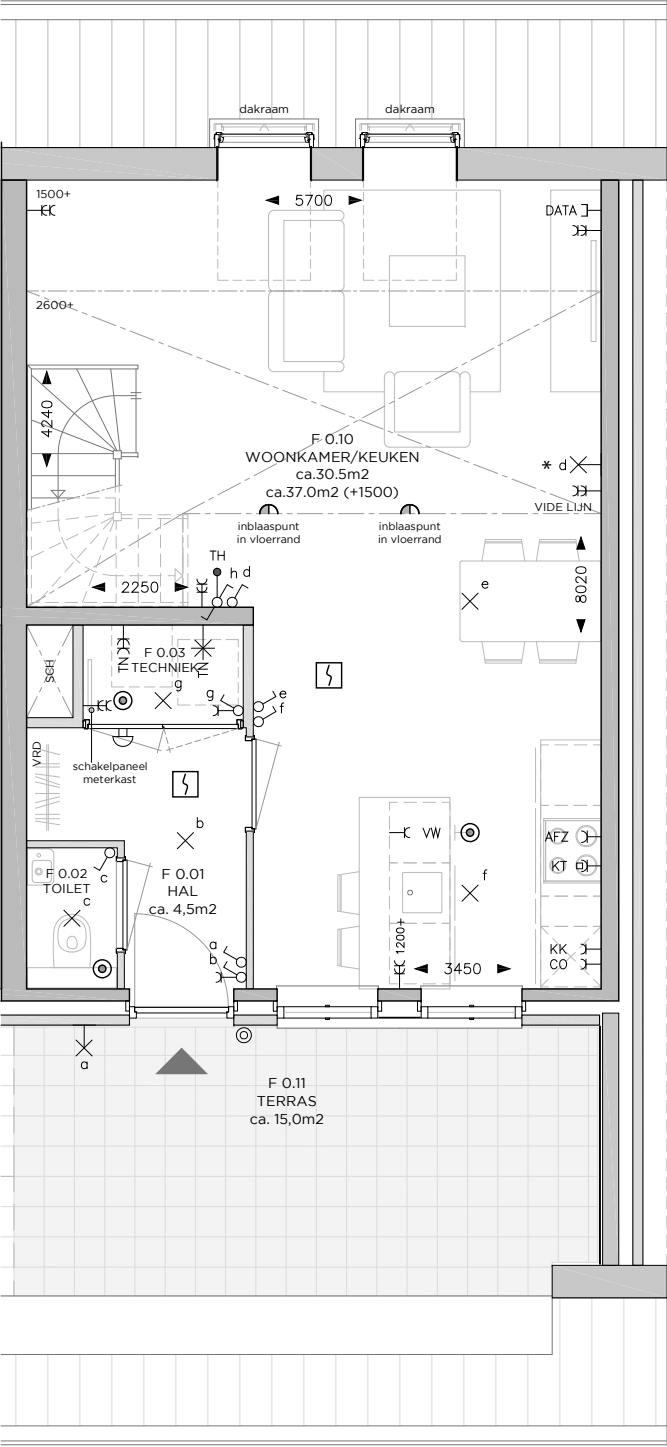

EERSTE VERDIEPING

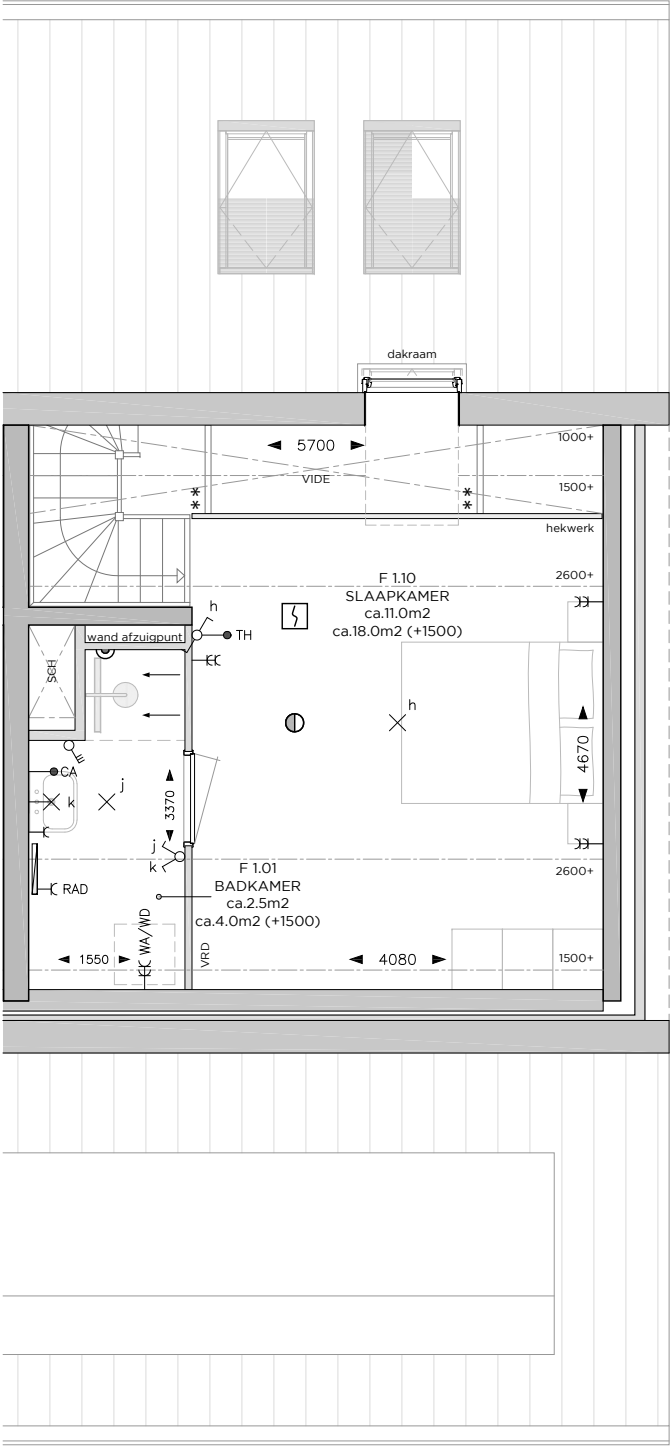


TWEDE VERDIEPING


PLATTEGROND TYPE F:
BOUWNUMMER D12
WOONOPPERVLAK: 72m²

BELANGRIJKSTE KENMERKEN


- Duurzame gasloze energievoorzieningen
- Voorzien van vloerverwarming en vloertopkoeling met ruimte regeling
- Inclusief Bruynzeel keuken met inbouw apparatuur
- Inclusief tegelwerk en modern sanitair
- Privé parkeerplaats en eigen berging van ca. 6m² in souterrain
- Diverse optionele maatwerk mogelijkheden

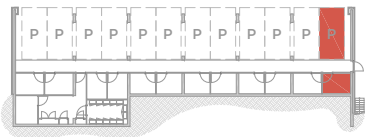


-1

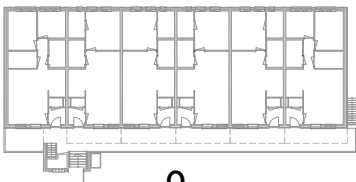

0

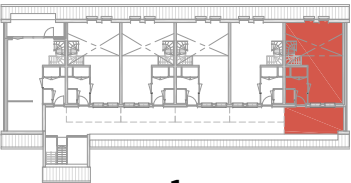

1

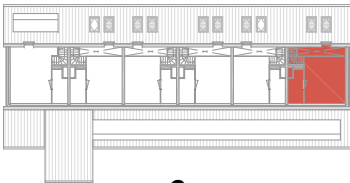


2





LEGENDA	
OMSCHRIJVING	SYMBOL
CENTRAALDOOS LICHTAANSLUITPUNT	⌵
LICHTAANSLUITPUNT WAND	⌵
BELDRUKKER	⊙
SCHEL	⇨
AANSLUITPUNT DATA	⌵ DATA
CENTRAAL AARDPUNT	⌵ CA
THERMOSTAAT	⌵ TH
ROOKMELDER	⌵
VENTILATIE AFZUIGPUNT	⊙
VENTILATIE INBLAASPUNT	⊙
ENKELE WANDCONTACTDOOS (WCD)	⌵
DUBBELE WANDCONTACTDOOS	⌵
AANSLUITINGEN T.B.V. TECHNIEK	⌵ TN
WERKSCHAKELAAR + 400V AANSLUITING WARMTEPOMP	⌵ TN
DUBBELE WCD WASAUTOMAAT (APARTE GROEP)	⌵ WA/WD
ENKELE WCD RADIATOR	⌵ RAD
ENKELE WCD VAATWASSER	⌵ VW
ENKELE WCD KOELKAST	⌵ KK
ENKELE WCD AFZUIGKAP	⌵ AFZ
ENKELE WCD COMBI MAGNETRON	⌵ CO
2 FASEN PERILEX WCD KOOKTOESTEL	⌵ KT
ENKELPOLIGE SCHAKELAAR	⌵
WISSELSCHAKELAAR	⌵
DUBBELE SCHAKELAAR	⌵
RF 4-STANDEN SCHAKELAAR MECHANISCHE VENTILATIE	⌵
ELEKTRISCHE HANDDOEKRADIATOR MET AANSLUITINGEN	⌵
VRIJLOOPDRANGER, AANGESTUURD DOOR ROOKMELDER IN WONING	⌵ vl.
VLOERVERDELER	VRD
DRAAI-KIEP RAAM	DKR
KIEP RAAM	KR
HEMELWATERAFVOER	HWA
SCHACHT: GEEN ONDERDEEL VAN WOONOPPERVLAK	SCH

- Woonoppervlak conform NEN 2580 - gebruiksoppervlak
 - Sturing CO2 sensoren in de woonkamer
 - Sturing RV (vochtigheids) sensor in badkamer
 - * t.p.v. vide keuze uit wandlichtpunt of lichtpunt in vloerrand
 - ** Stalen buisprofiel t.b.v. kapconstructie. Afmeting en positie n.t.b.
- Indeling keuken en aansluitingen cf. opgave keukenleverancier en coördineren door aannemer.

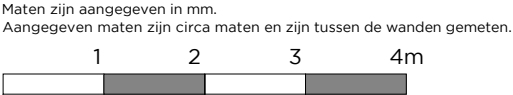


Schaal 1:75

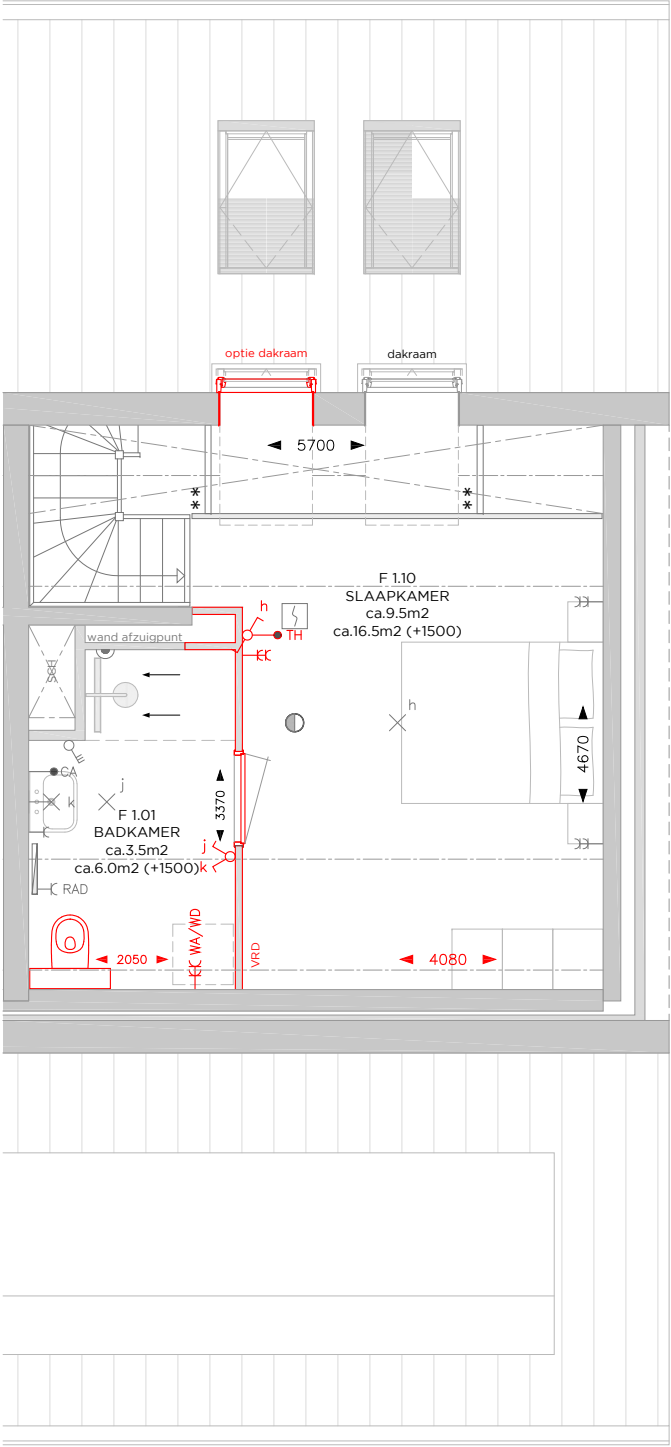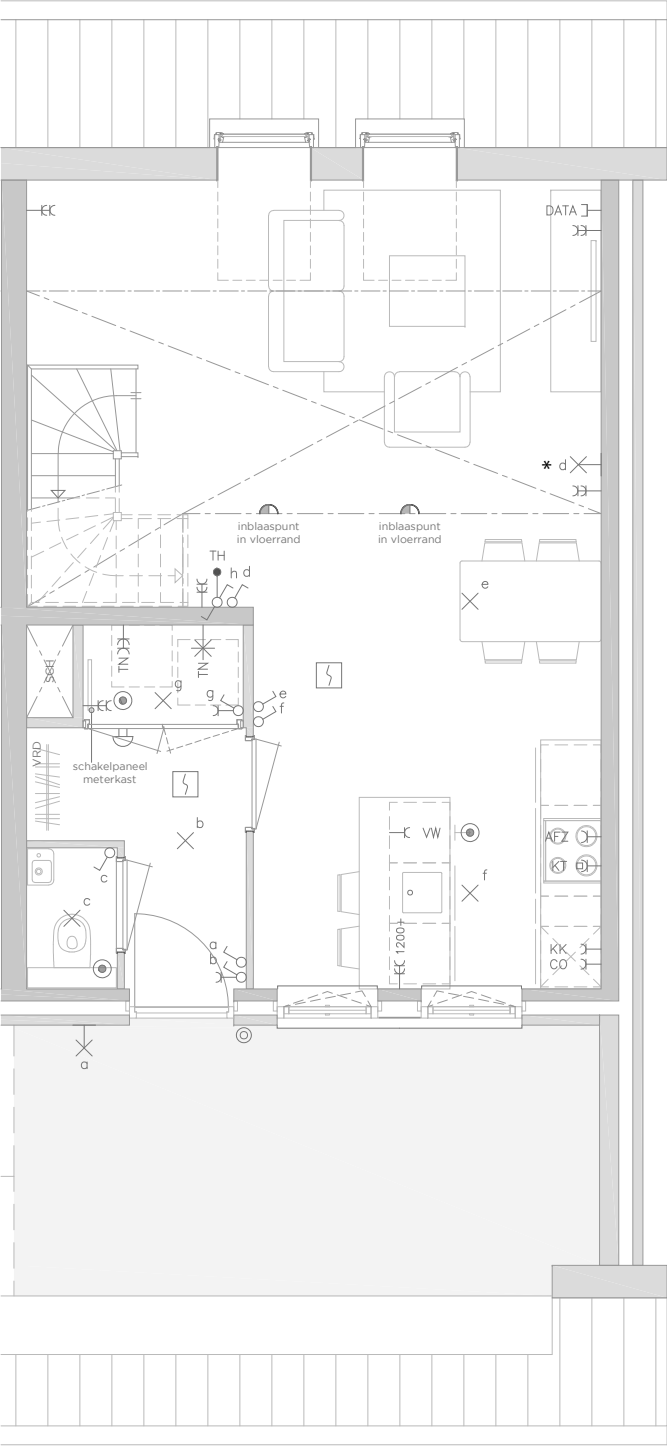


PLATTEGROND TYPE F:
BOUWNUMMER D12
WOONOPPERVLAK: 72m²

- OPTIES
- Vergroten badkamer en plaatsen tweede toilet.
 - Tweede dakraam in slaapkamer.


OPTIES INDELING

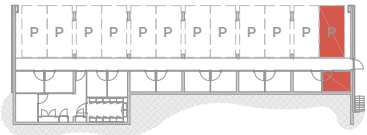


-1

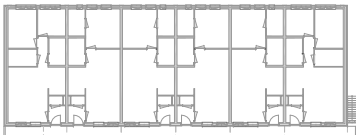

0

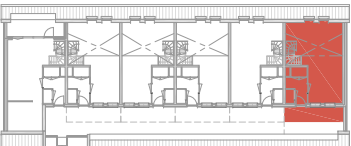

1

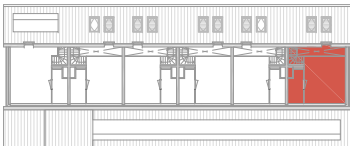

2



INRICHTINGSVOORSTEL TYPE F:
BOUWNUMMER D12

EERSTE VERDIEPING



TWEEDE VERDIEPING

