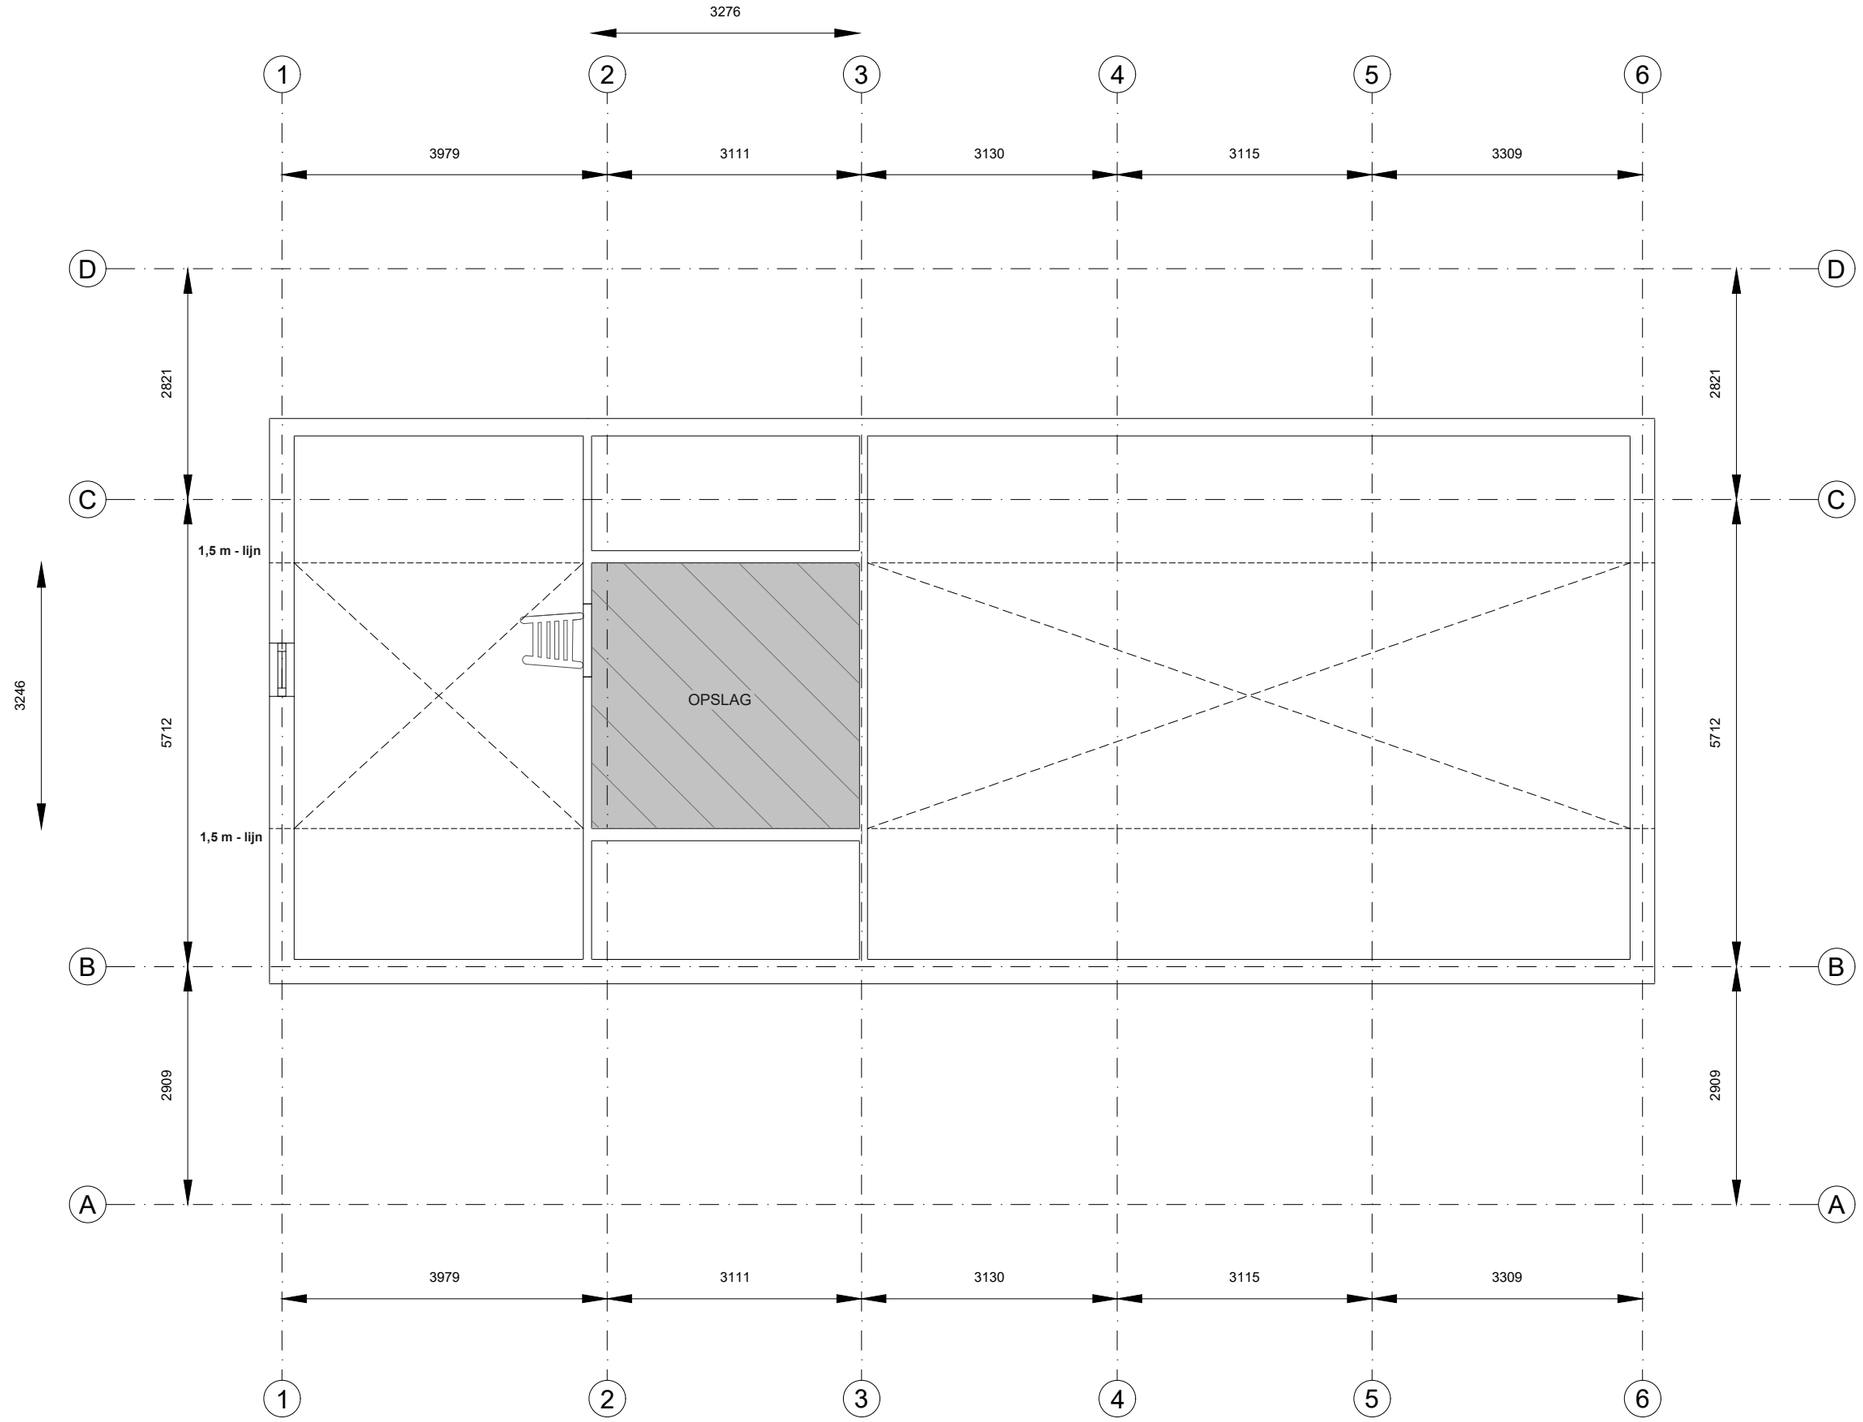


Kantoor
VVO 0,00 m2

Bedrijfsruimte
VVO 0,00 m2

Verkeersruimte
VVO 0,00 m2

Toilet,- facilitaire
VVO 10,6 m2

GO
0,00 m2

OI
0,00 m2

GGB
0,00 m2

EB
0,00 m2

EB & GGB

Hoogte tot spant

Hoogte tot plafond

Kerkstraat 20-A, 6673bn, Andelst

2e Verdieping

Schaal 1:75

0 .75 1.5 3 4.5

Tekening type A : gebouw op locatie gecontroleerd

Aan de plattegronden kunnen geen rechten worden ontleend.© www.zibber.nl