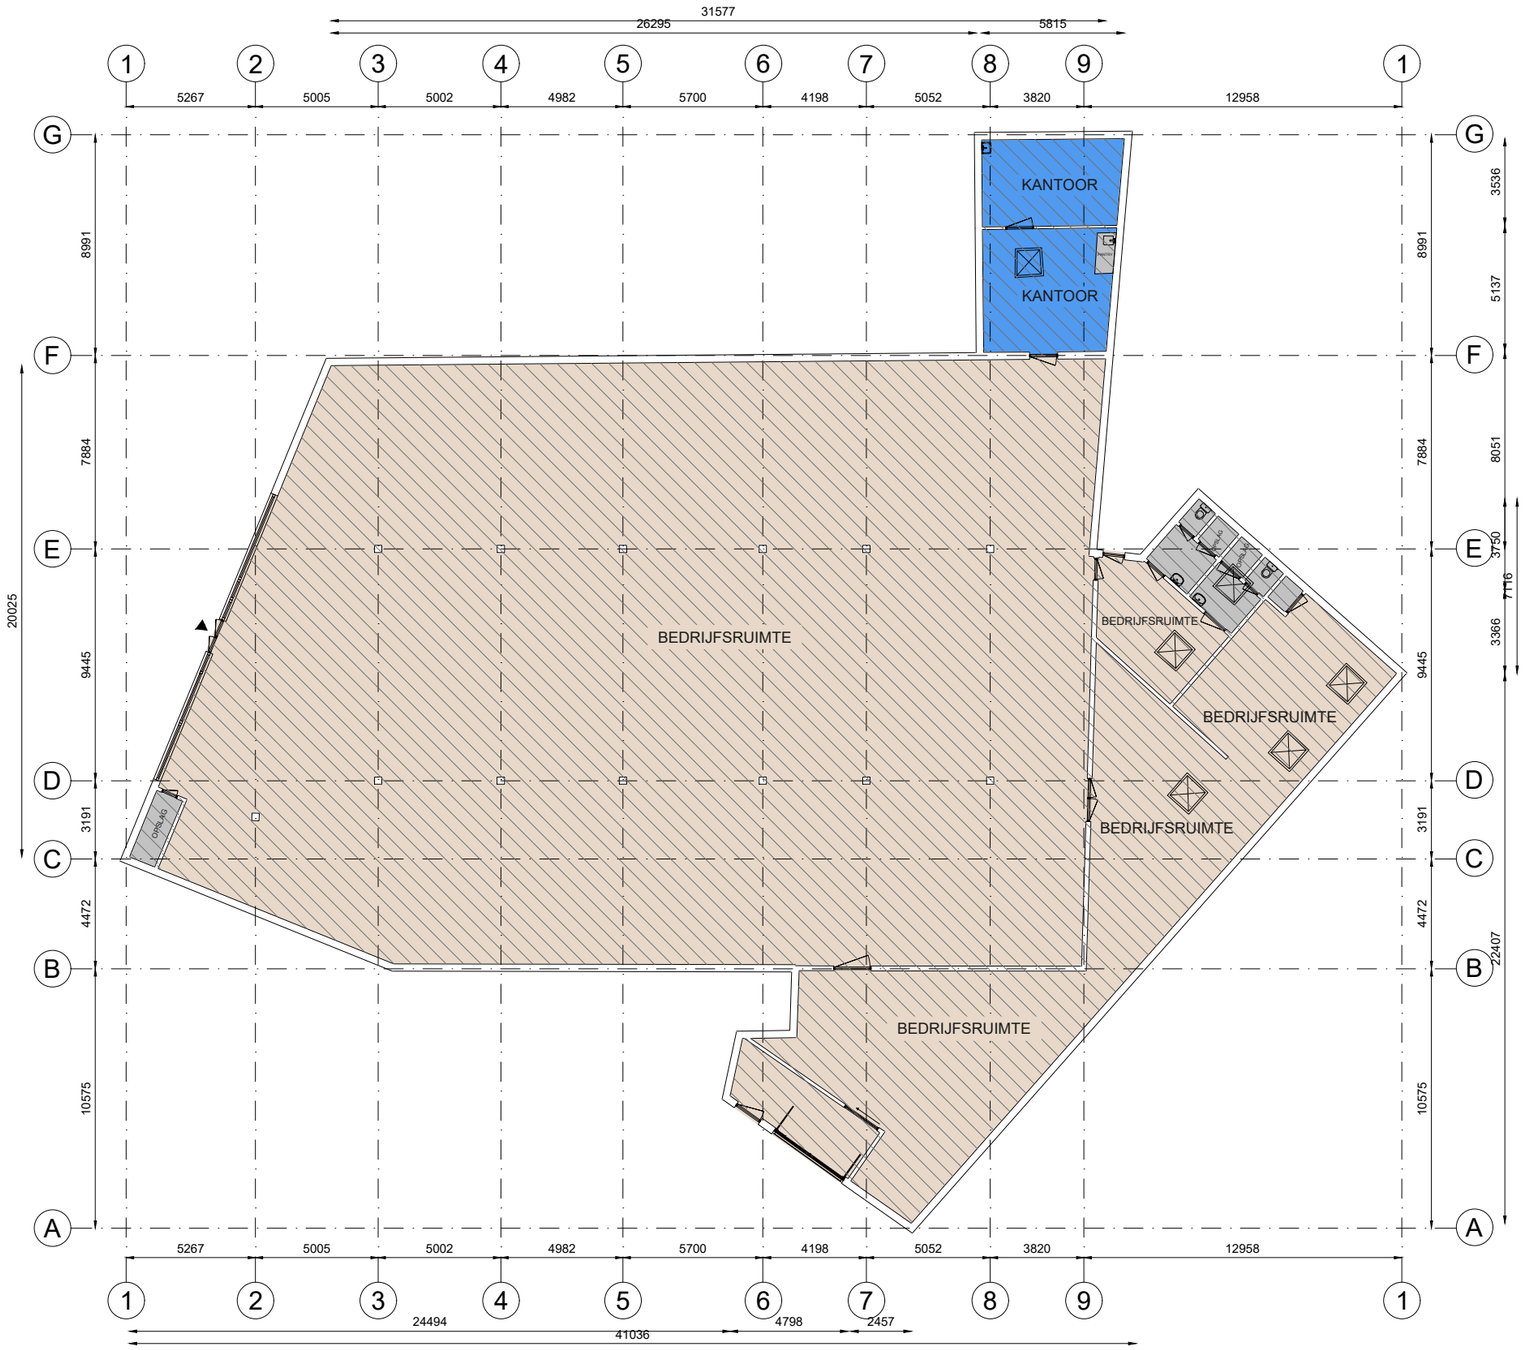


Kantoor	Bedrijfsruimte	Verkeersruimte	Toilet,- facilitaire
VVO 45,8m2	*VVO 1074m2*	*VVO 0,00 m2*	*VVO 21,6 m2*
GO	OI	GGB	EB
0,00 m2	*0,00 m2*	*0,00 m2*	*0,00 m2*

EB & GGB

Hoogte tot spant

Hoogte tot plafond

Tekening type A : gebouw op locatie gecontroleerd

Schoolstraat 4, 4501JN, Oostburg

Begane grond

Schaal 1:250

0 2,5 5 7,5 10 12,5 m

Aan de plattegronden kunnen geen rechten worden ontleend.© www.zibber.nl