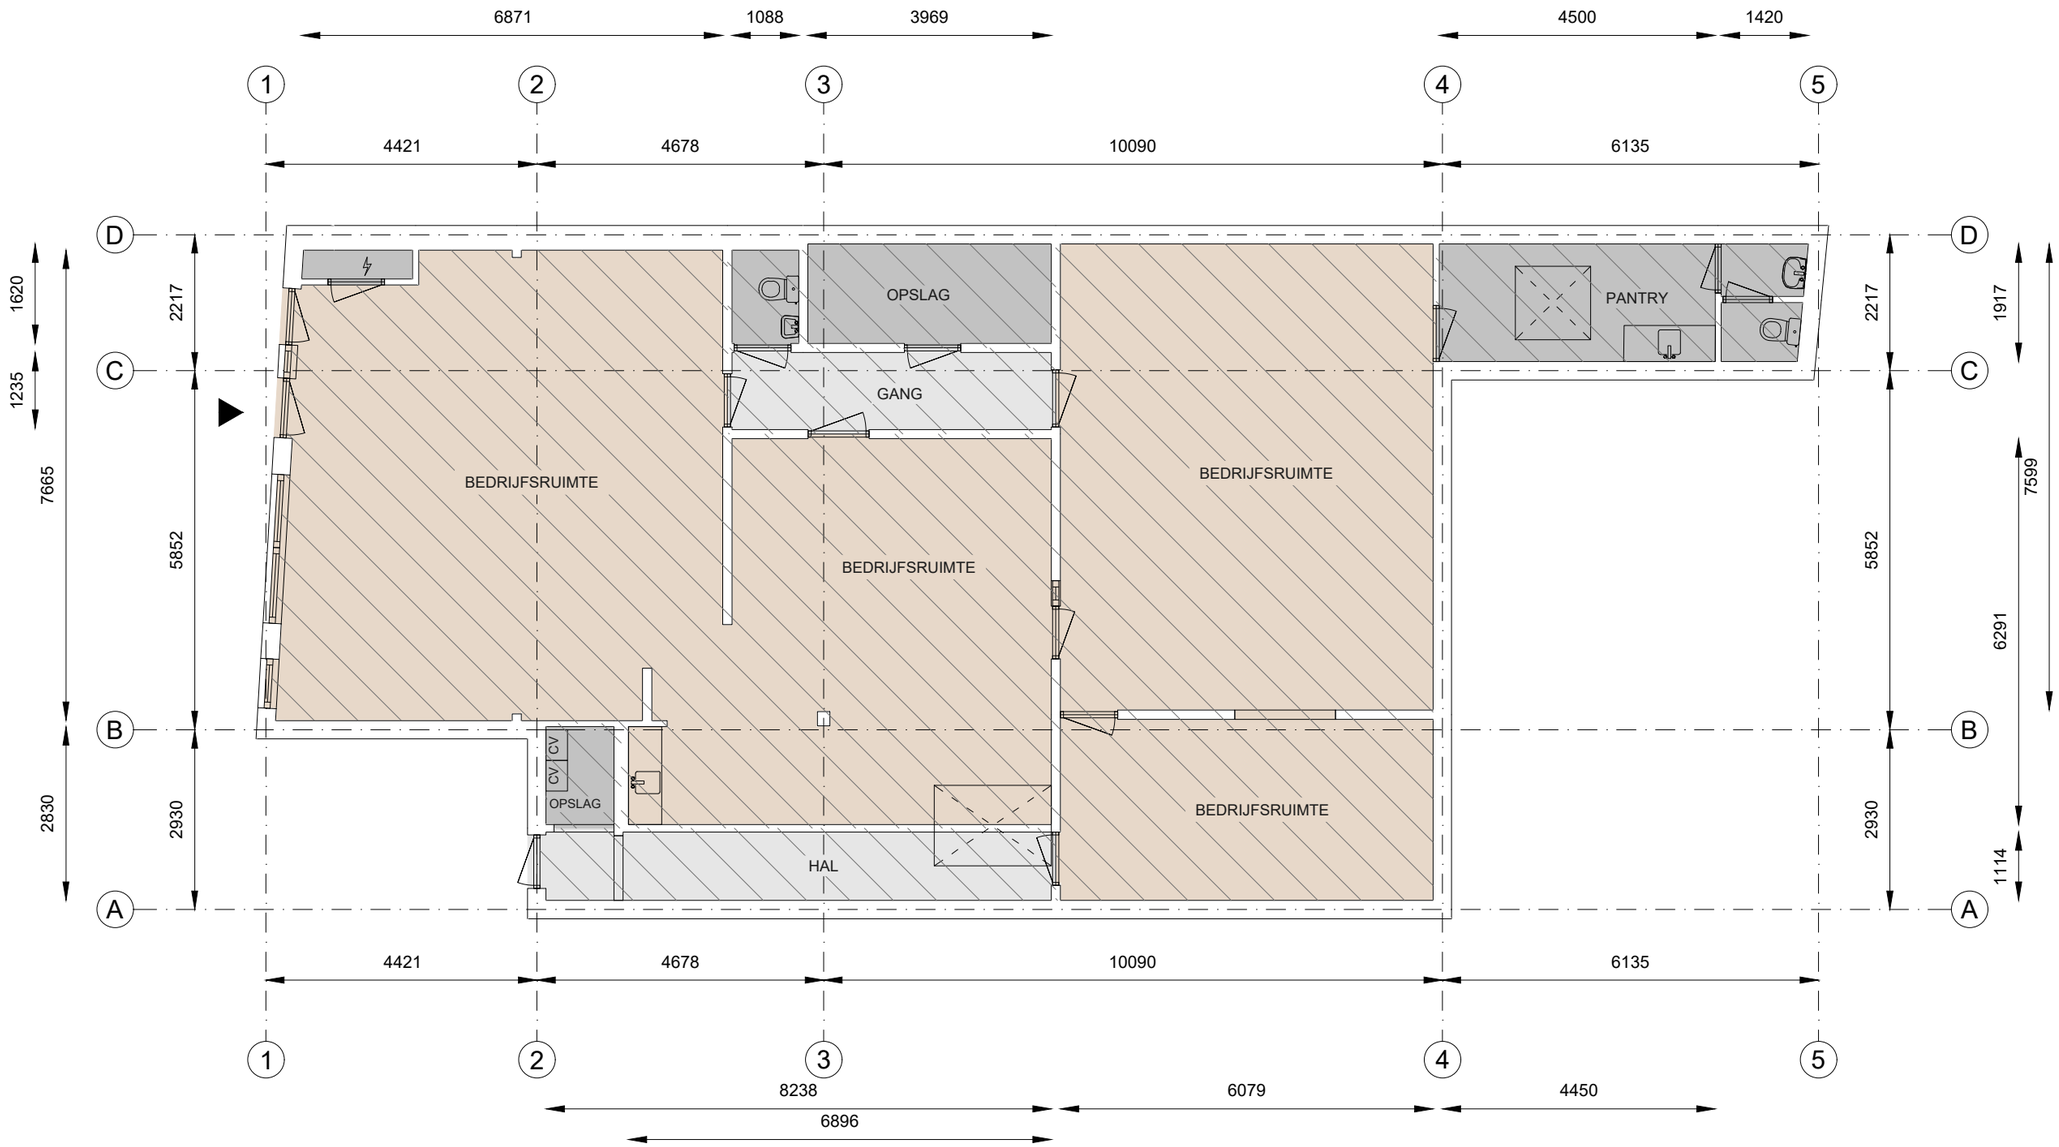


Kantoor
VVO 0,00 m2

Bedrijfsruimte
VVO 158 m2

Verkeersruimte
VVO 17,3 m2

Toilet,- facilitaire
VVO 22,5 m2

GO
0,00 m2

OI
0,00 m2

GGB
0,00 m2

EB
0,00 m2

EB & GGB

Hoogte tot spant

Hoogte tot plafond

Tekening type A : gebouw op locatie gecontroleerd

Schoolstraat 3, 4501JN, Oostburg

Begane grond

Schaal 1:100

0 1 2 3 4 5 m

Aan de plattegronden kunnen geen rechten worden ontleend.© www.zibber.nl