




linker zijgevel

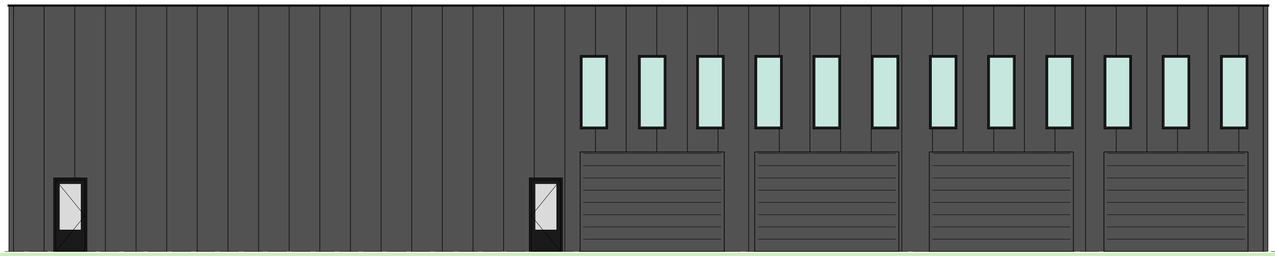


voorgevel

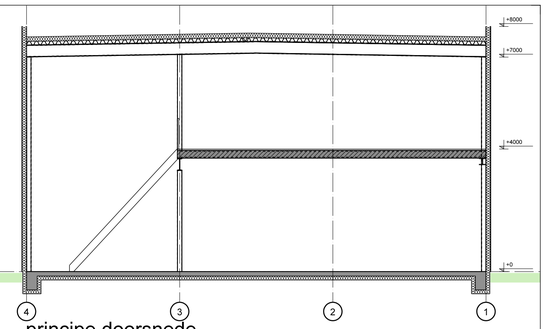

principe doorsnede

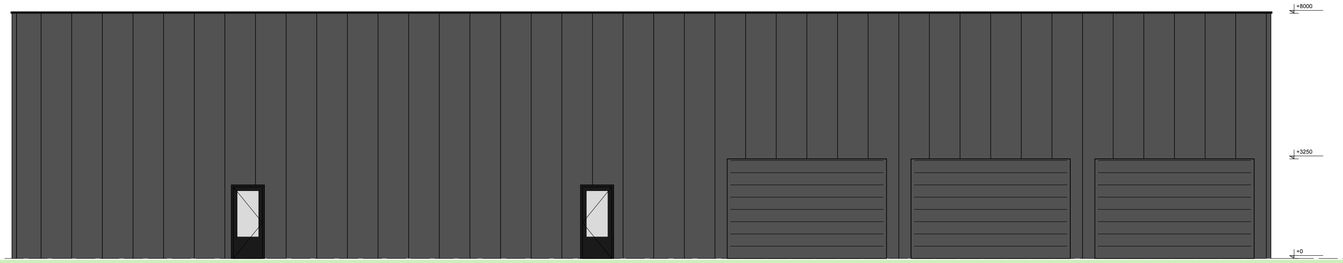


achtergevel

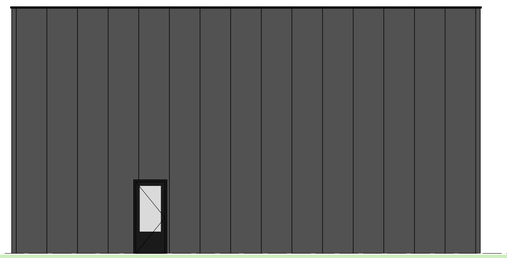


rechter zijgevel

kleur en materiaalstaat gevels


gevel	geisoleerde sandwichpanelen	RAL 7016 antraciet
kozijnen	aluminium	RAL 7021 zwartgrijs
ramen	aluminium	RAL 7021 zwartgrijs
deuren	aluminium	RAL 7021 zwartgrijs
overheaddeuren	aluminium	RAL 7021 zwartgrijs
dakrand	gezette stalen kap	RAL 7021 zwartgrijs
dakbedekking	EPDM	grijs

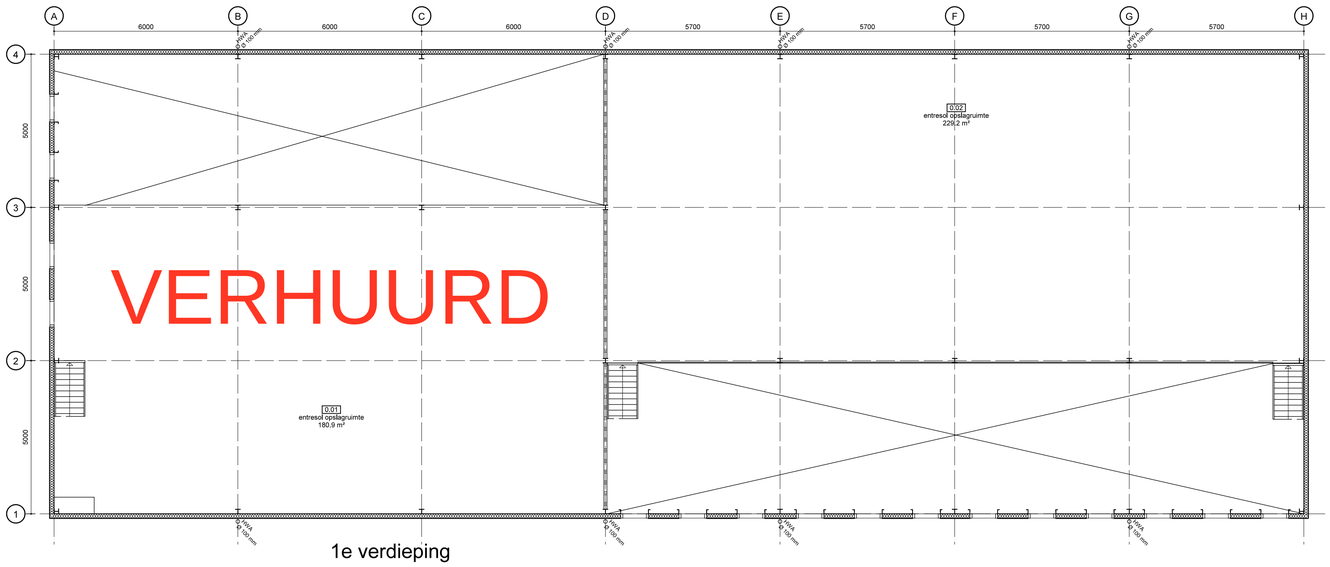

1e verdieping

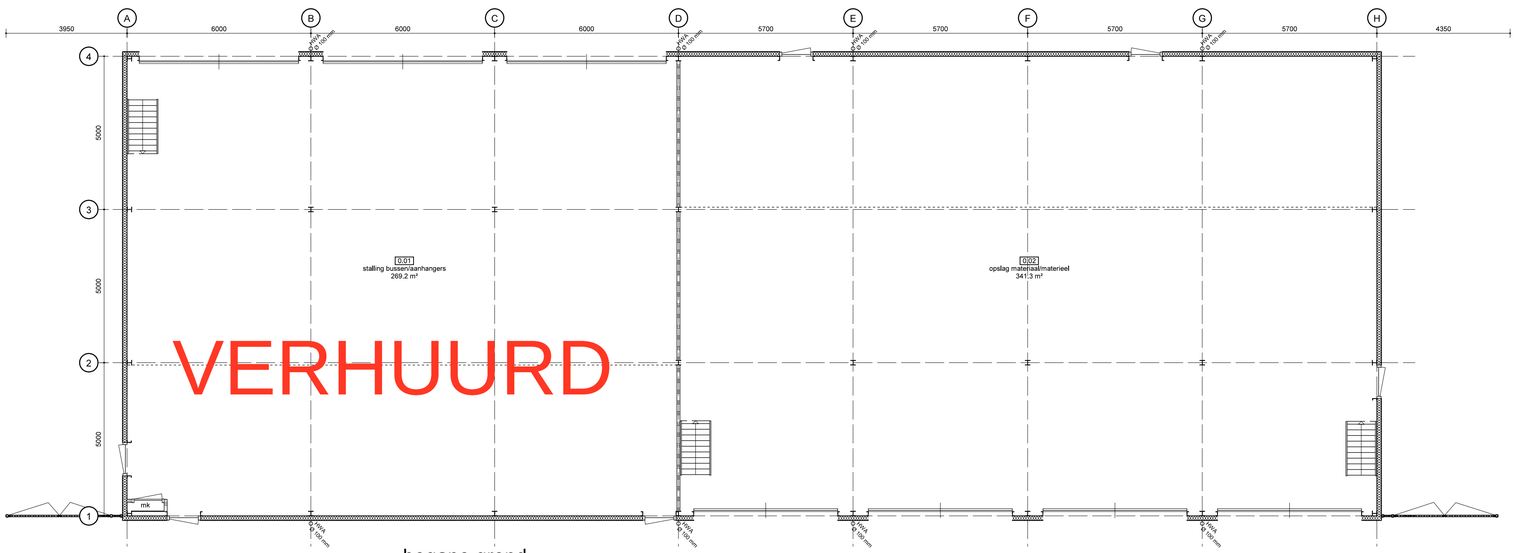

begane grond

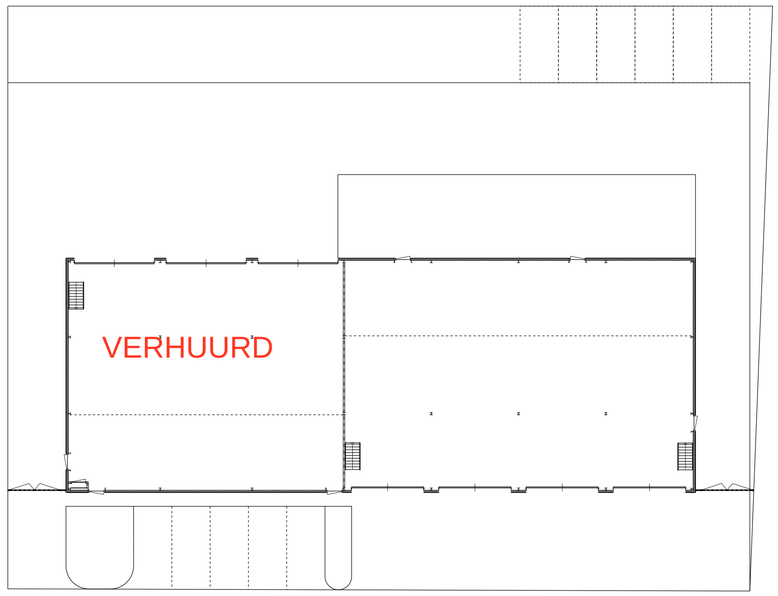

alle maten in millimeters, maatvoering in het werk te controleren; constructies conform berekeningen & tekeningen constructeur

Madmax Diesajn
bouwkundig ontwerp-, teken- en visualisatiebureau

Dorpsstraat 36a
7447 CS Hellendoorn
06-21573261
info@madmax-diesajn.nl
www.madmax-diesajn.nl

Nieuwbouw bedrijfspand Puur Hoveniers Haarle
Puur Hoveniers, Raalterdijk 1c Haarle
gevels, doorsnede & plattegronden

werknummer : 2024-078

ontwerp : M. Schuurman
tekenaar : M. Schuurman
datum : 15-09-2025

formaat : A-3
schaal : 1:100
wijziging : 24-08-2026

bladnummer : s- 100-n

©Madmax Diesajn, Dorpsstraat 36a te Hellendoorn, alle rechten voorbehouden; niets van deze tekeningen mag worden verveelvuldigd of openbaar gemaakt door middel van druk, fotokopie microfilm, internet, sociale media of op welke andere wijze dan ook zonder toestemming van Madmax Diesajn, Dorpsstraat 36a te Hellendoorn