


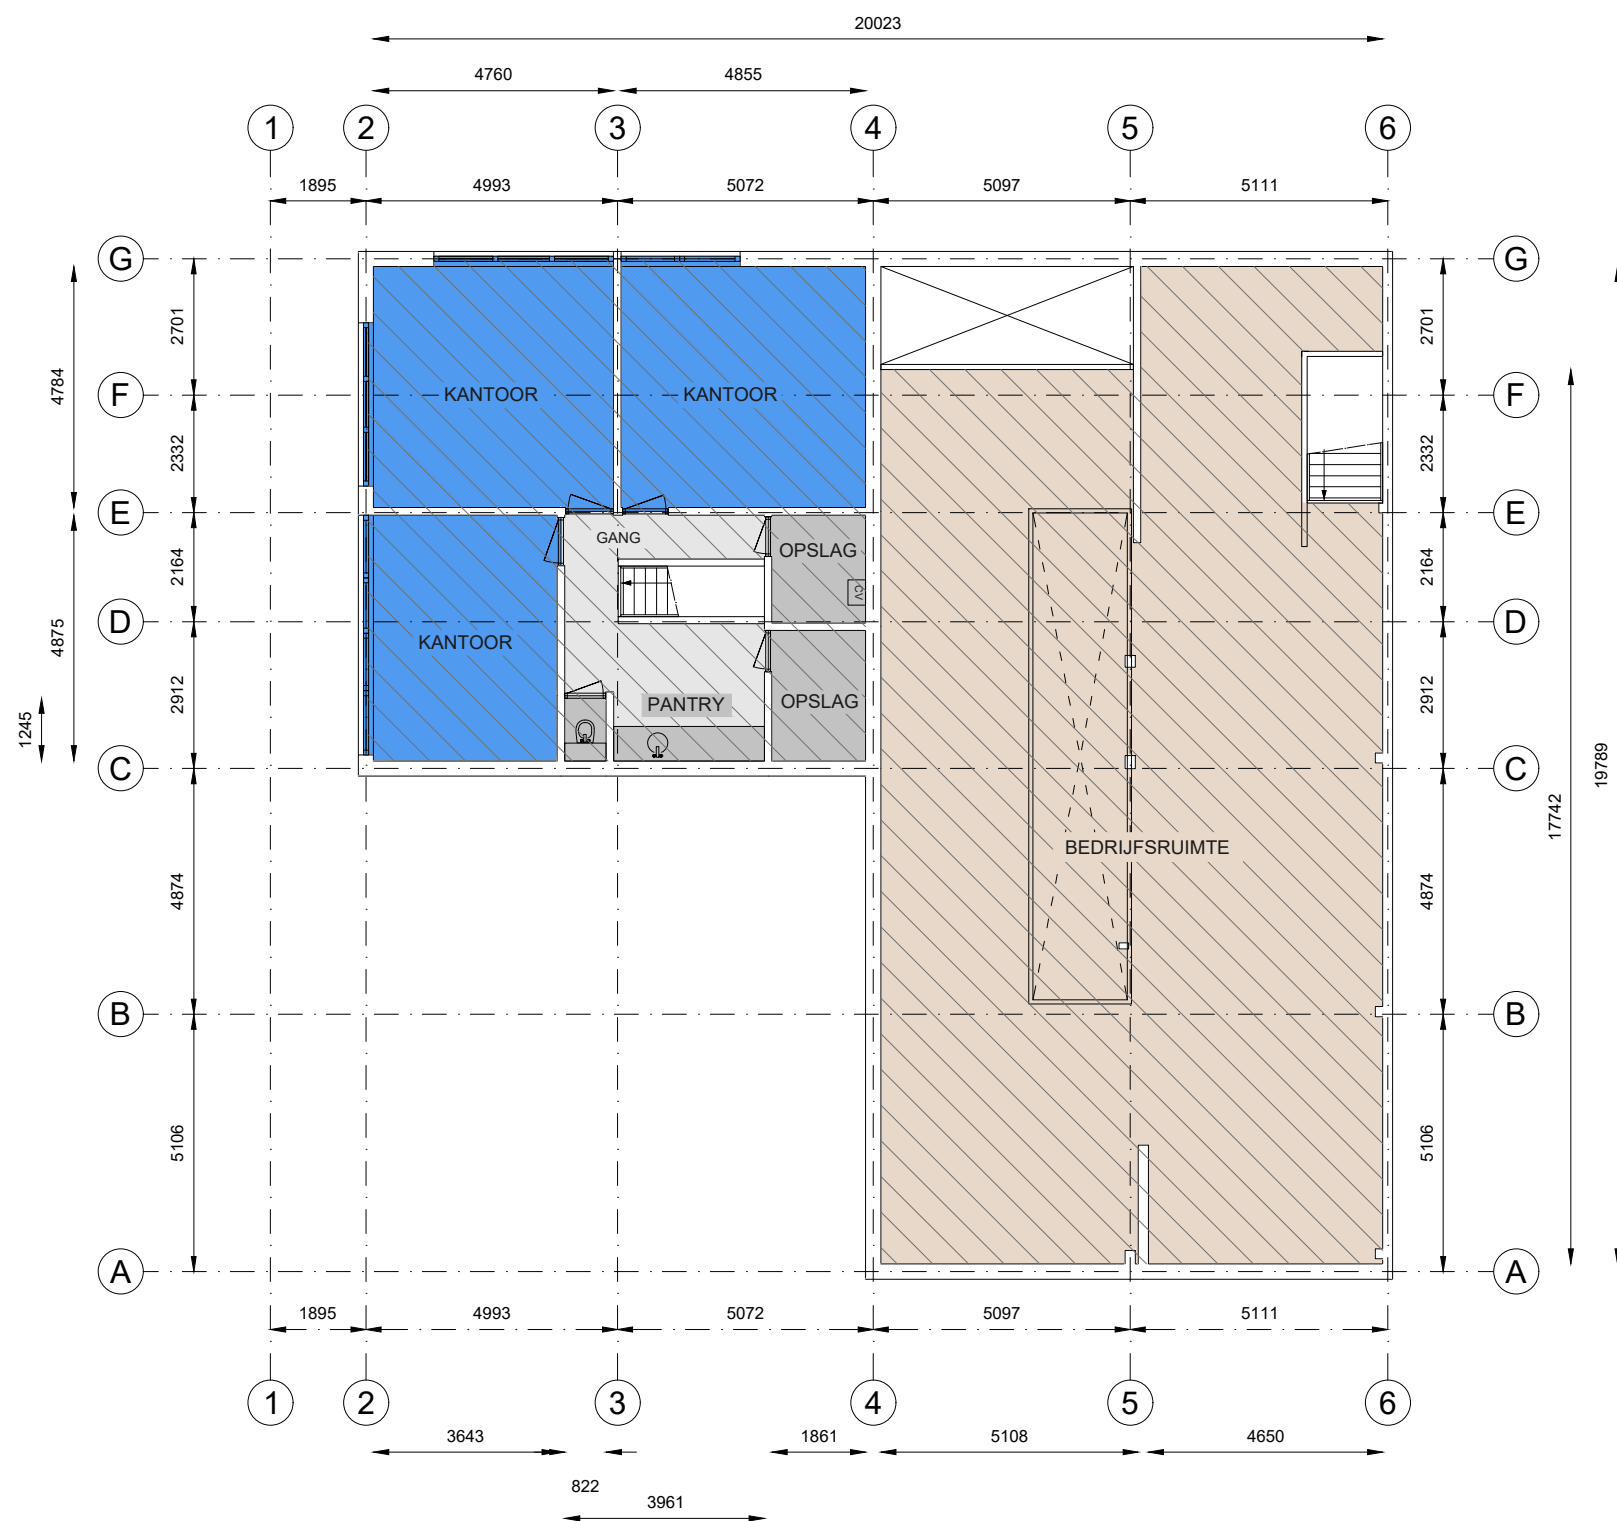

	Kantoor		Bedrijfsruimte		Verkeersruimte		Toilet,- facilitaire		EB & GGB
	VVO 67 m2		VVO 182 m2		VVO 13 m2		VVO 13 m2		
	GO		OI		GGB		EB		Hoogte tot spant
	0,00 m2		0,00 m2		0,00 m2		0,00 m2		Hoogte tot plafond

Wanraaij 59, 6673 DM, Andelst
1e Verdieping



Tekening type A : gebouw op locatie gecontroleerd

Aan de plattegronden kunnen geen rechten worden ontleend.© www.zibber.nl