
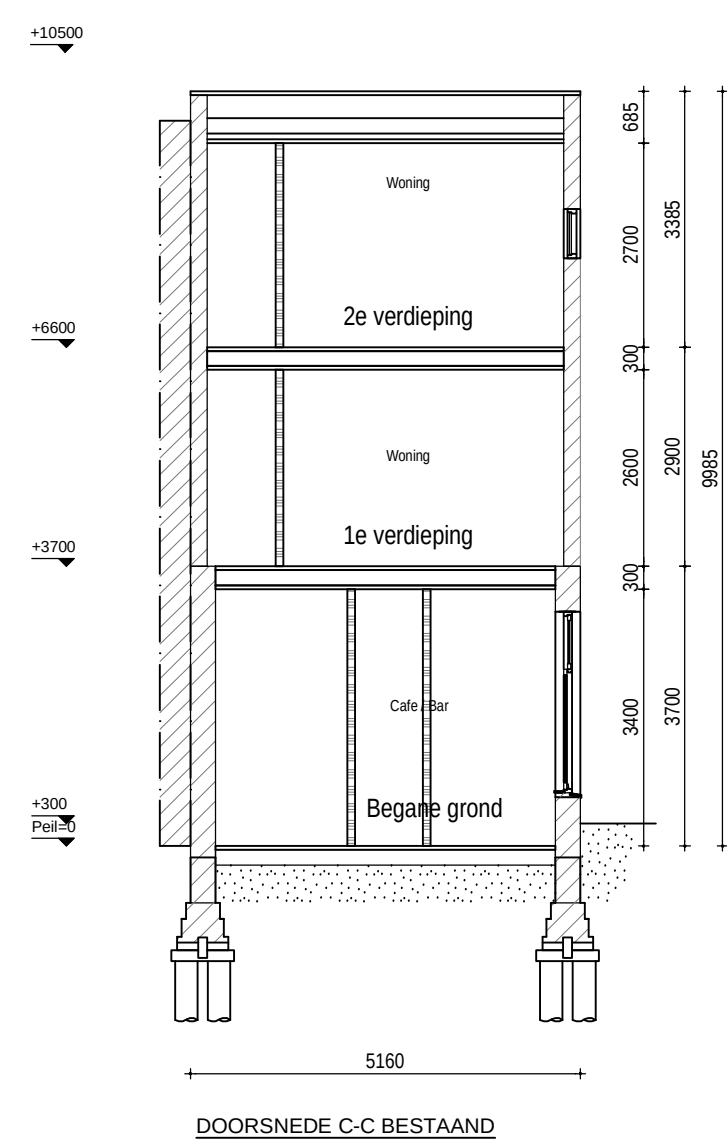
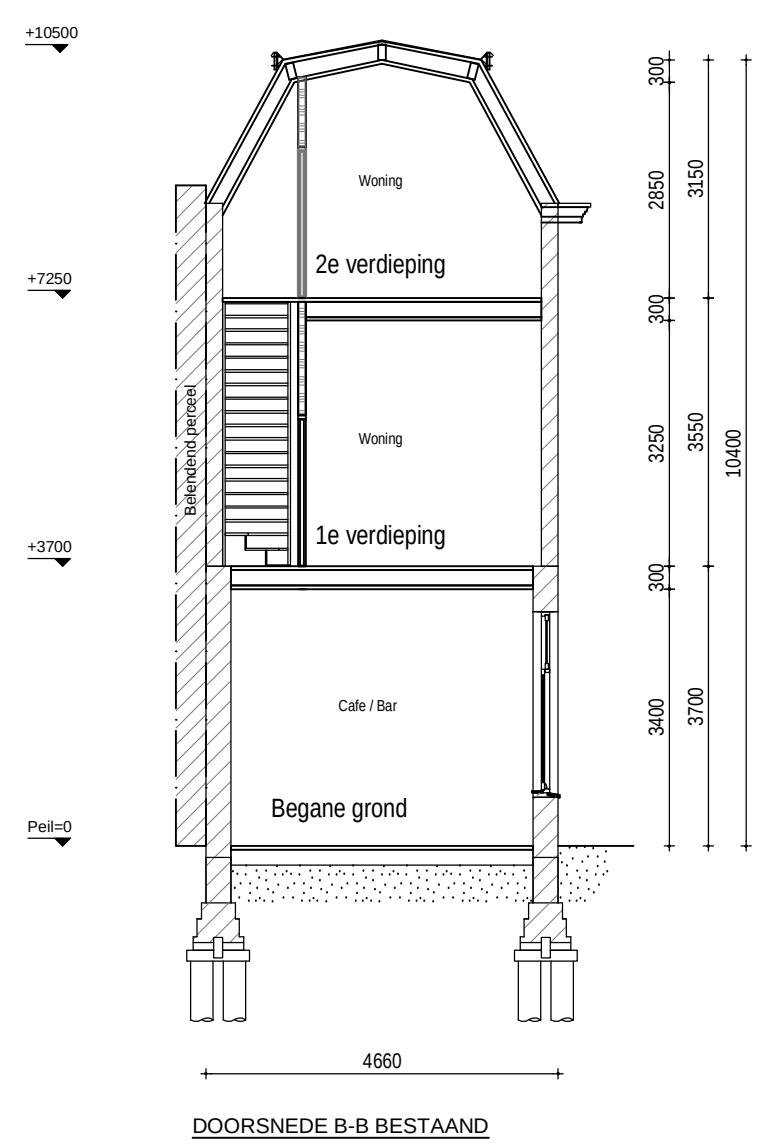
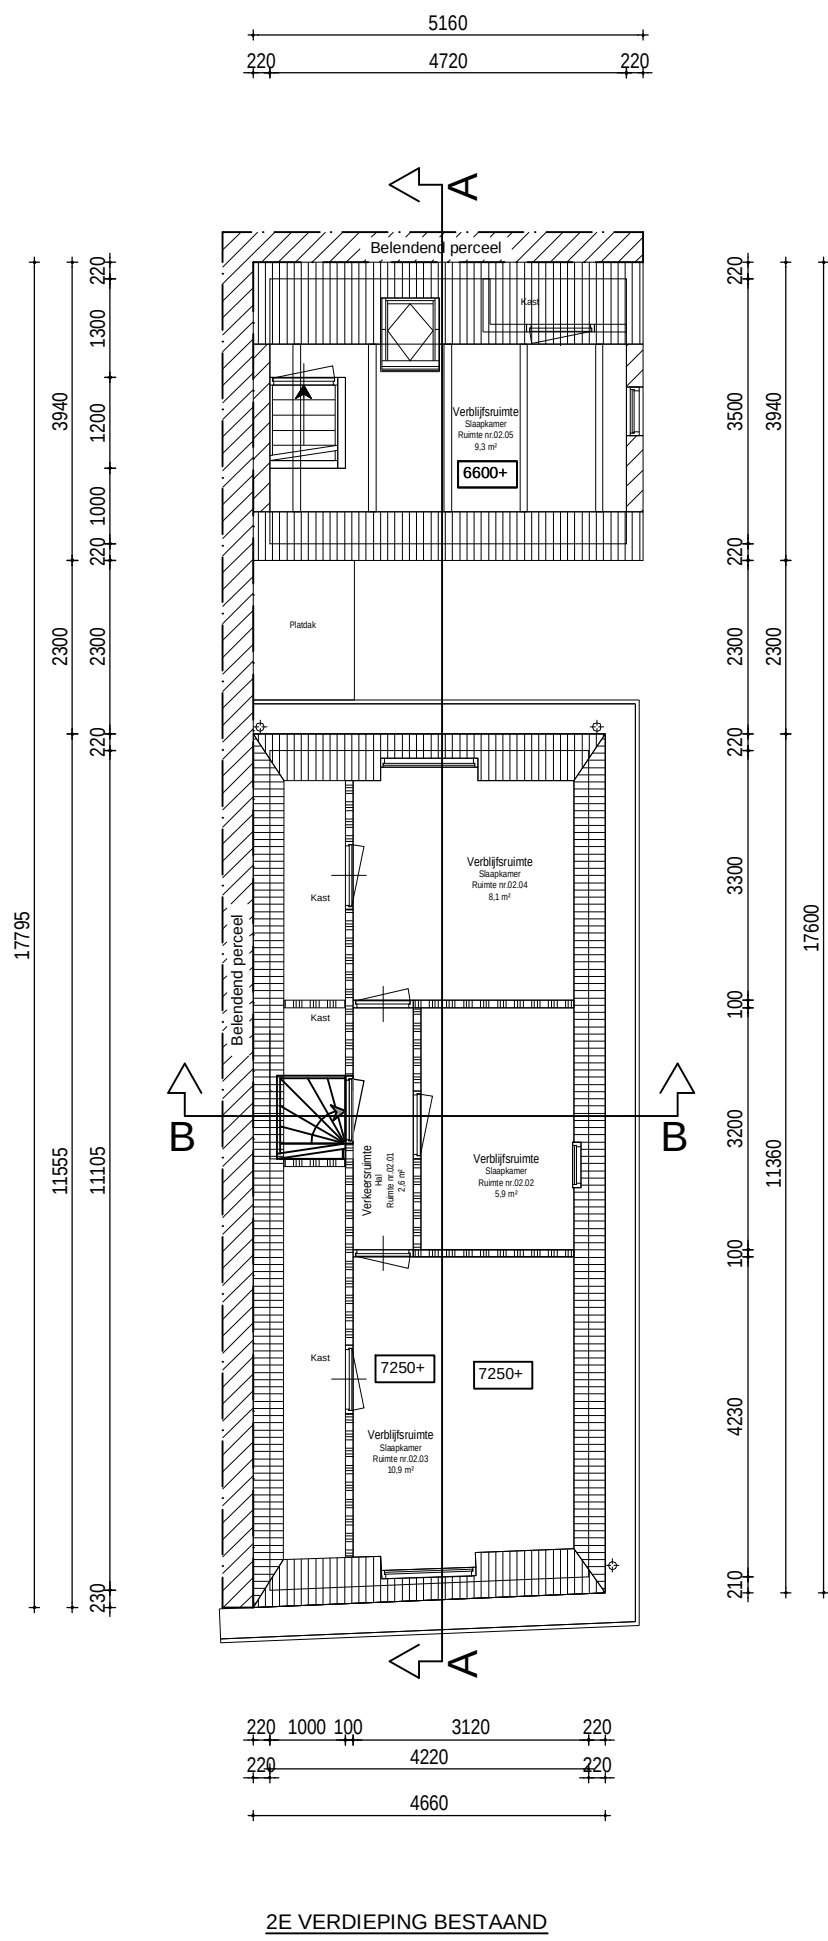
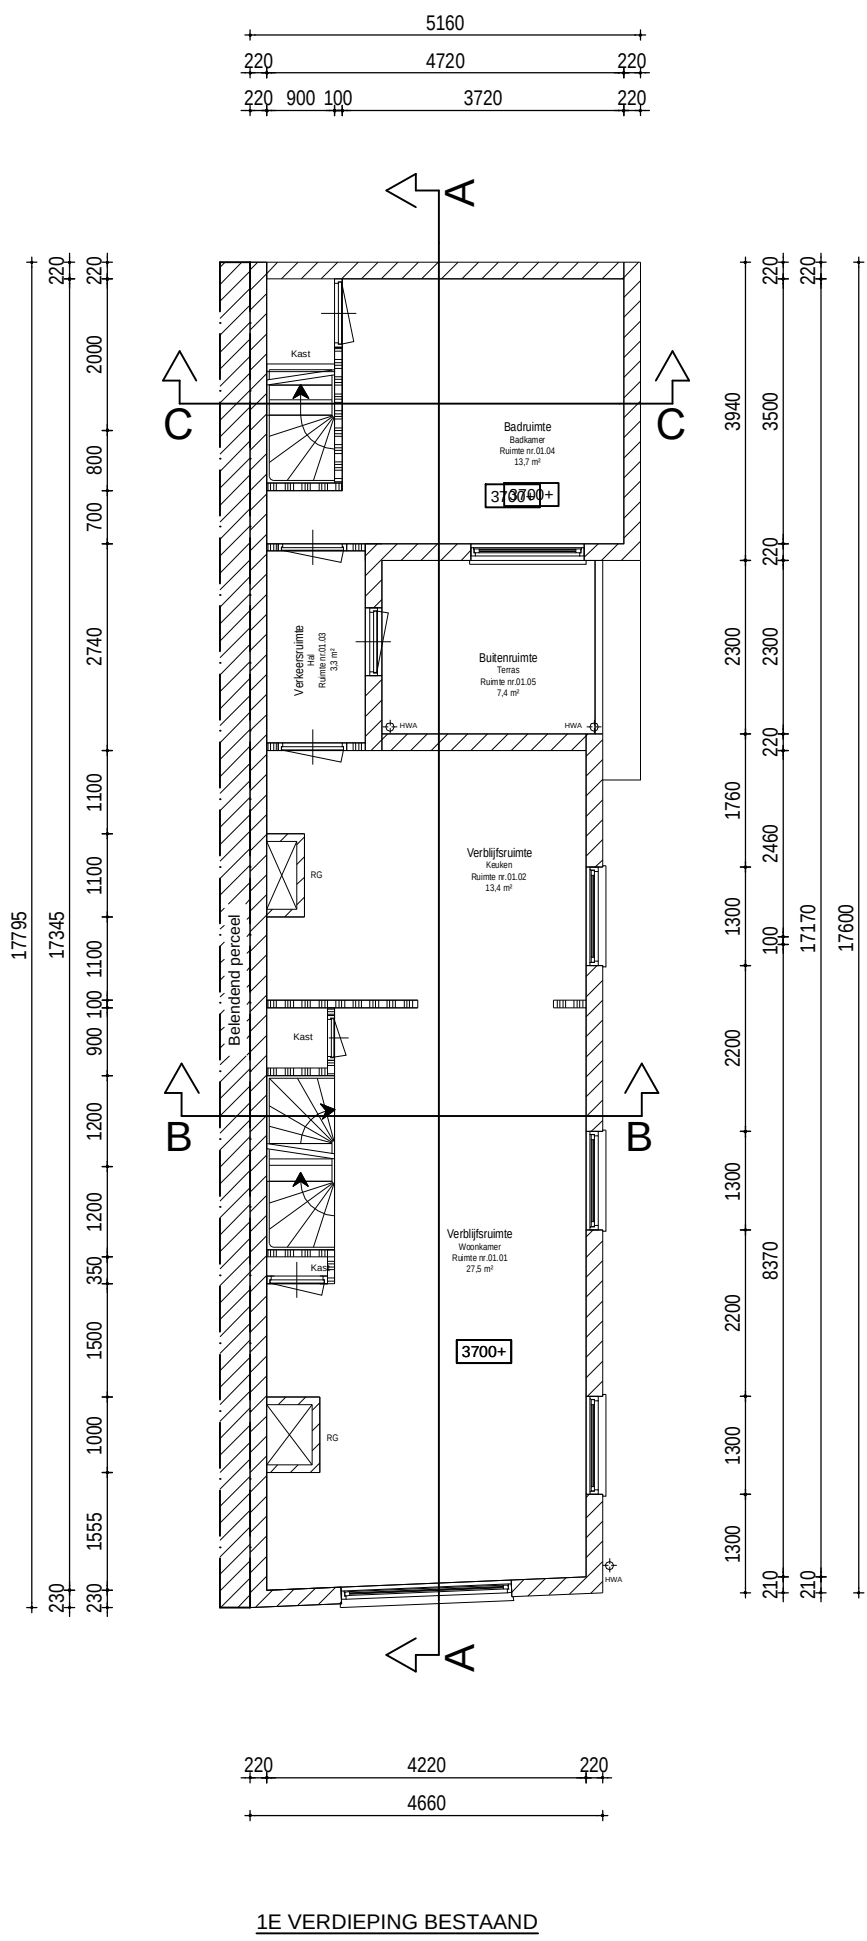
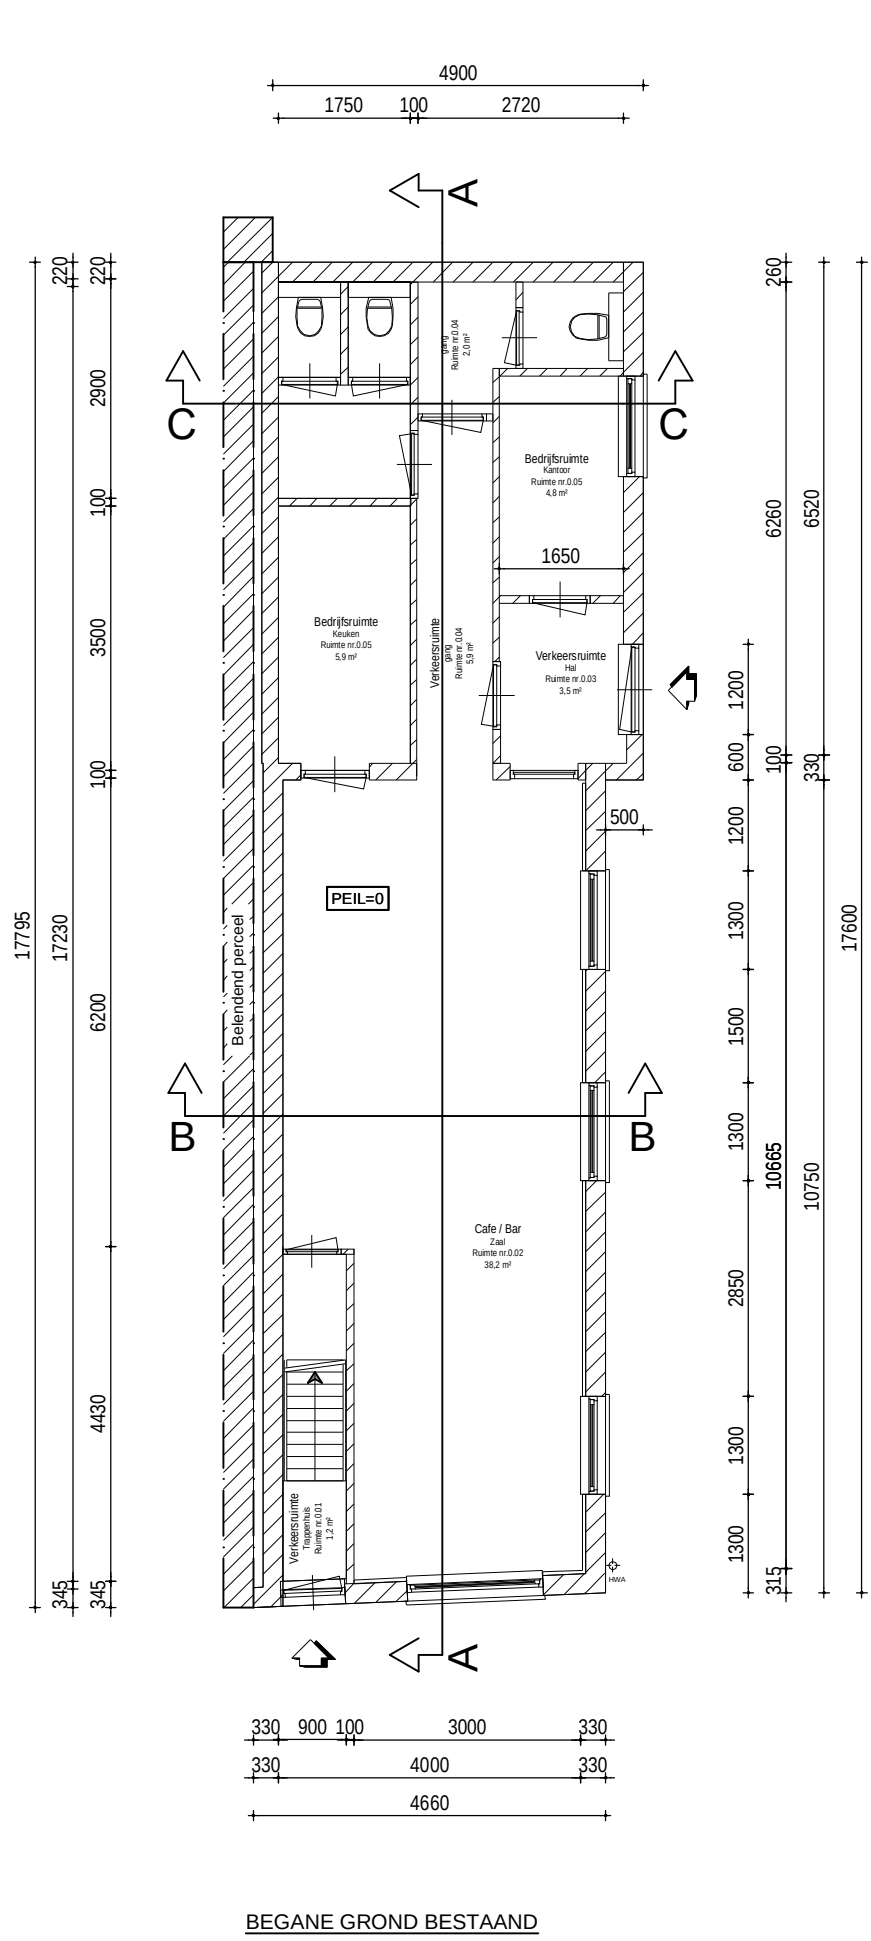


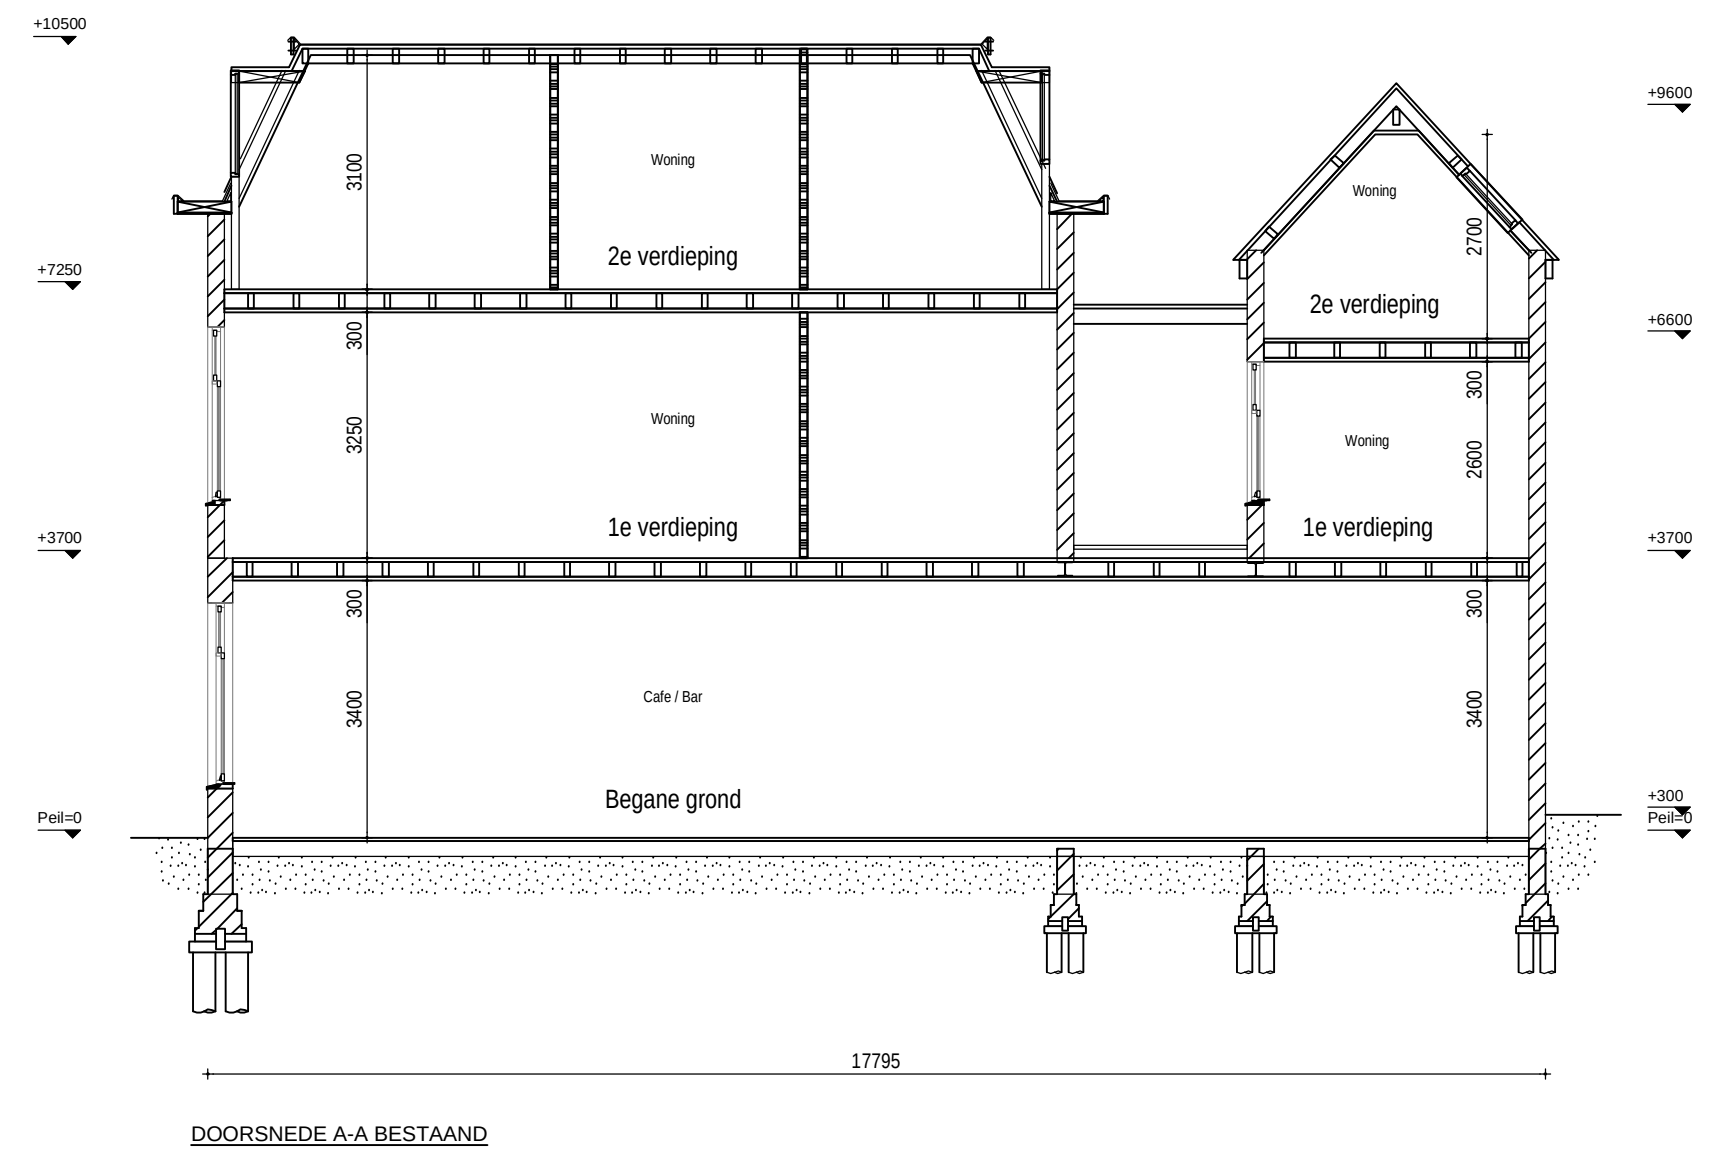

Renvooi

- steenachtig bestaand
- lichte scheidingwand bestaand
- isolatie bestaand
- houten vloer bestaand

FASTGOED VERGUNNINGEN

Stammerhove 3
1112 VA Diemen
+31 6 53616569
info@vastgoedvergunningen.nl
www.vastgoedvergunningen.nl
NL58 ABNA 0883 437686
Btw: NL003054802B50
Kvk: 80289029

BESTAANDE SITUATIE

Schaal: 1:100
Formaat: A1

Project:
Renovatie bestaand pand

Locatie:
Ooievaarsteeg 1
Schiedam

Getekend:
RVD

Datum:
03-06-2022

Tekeningnummer:
BS01