


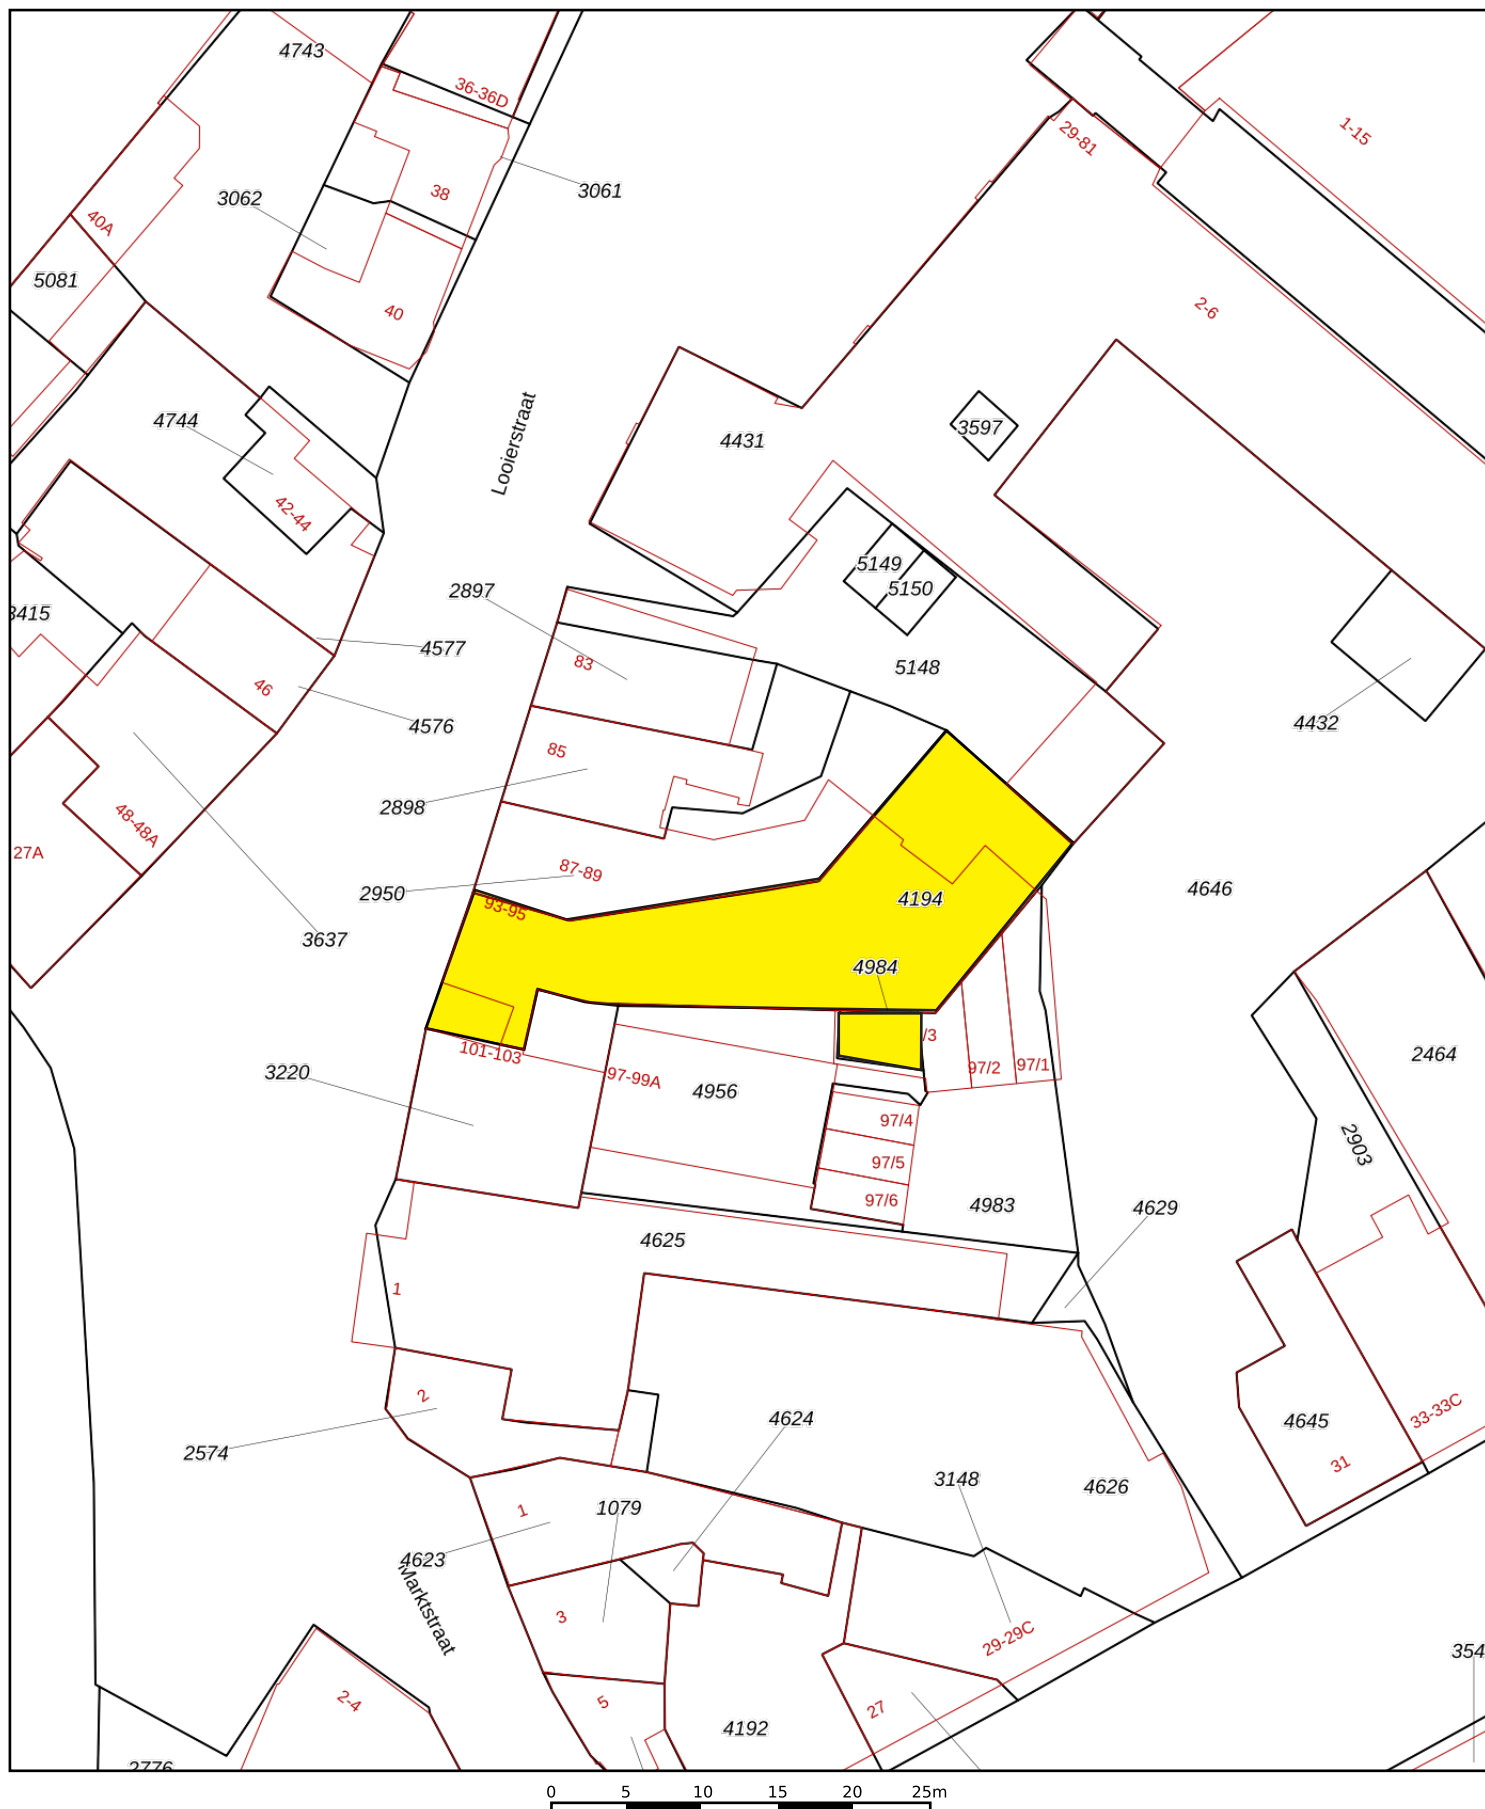

Deze kaart is noordgericht

**12345** Perceelnummer

**25** Huisnummer

Vastgestelde kadastrale grens

Voorlopige kadastrale grens

Administratieve kadastrale grens

Bebouwing

|                     |        |
|---------------------|--------|
| Kadastrale gemeente | Gulpen |
| Sectie              | A      |
| Perceel             | 4194   |

Voor een eensluitend uittreksel, geleverd op 20 juli 2023  
De bewaarder van het kadaster en de openbare registers

Aan dit uittreksel kunnen geen betrouwbare maten worden ontleend.  
De Dienst voor het kadaster en de openbare registers behoudt zich de intellectuele eigendomsrechten voor, waaronder het auteursrecht en het databankenrecht.

