


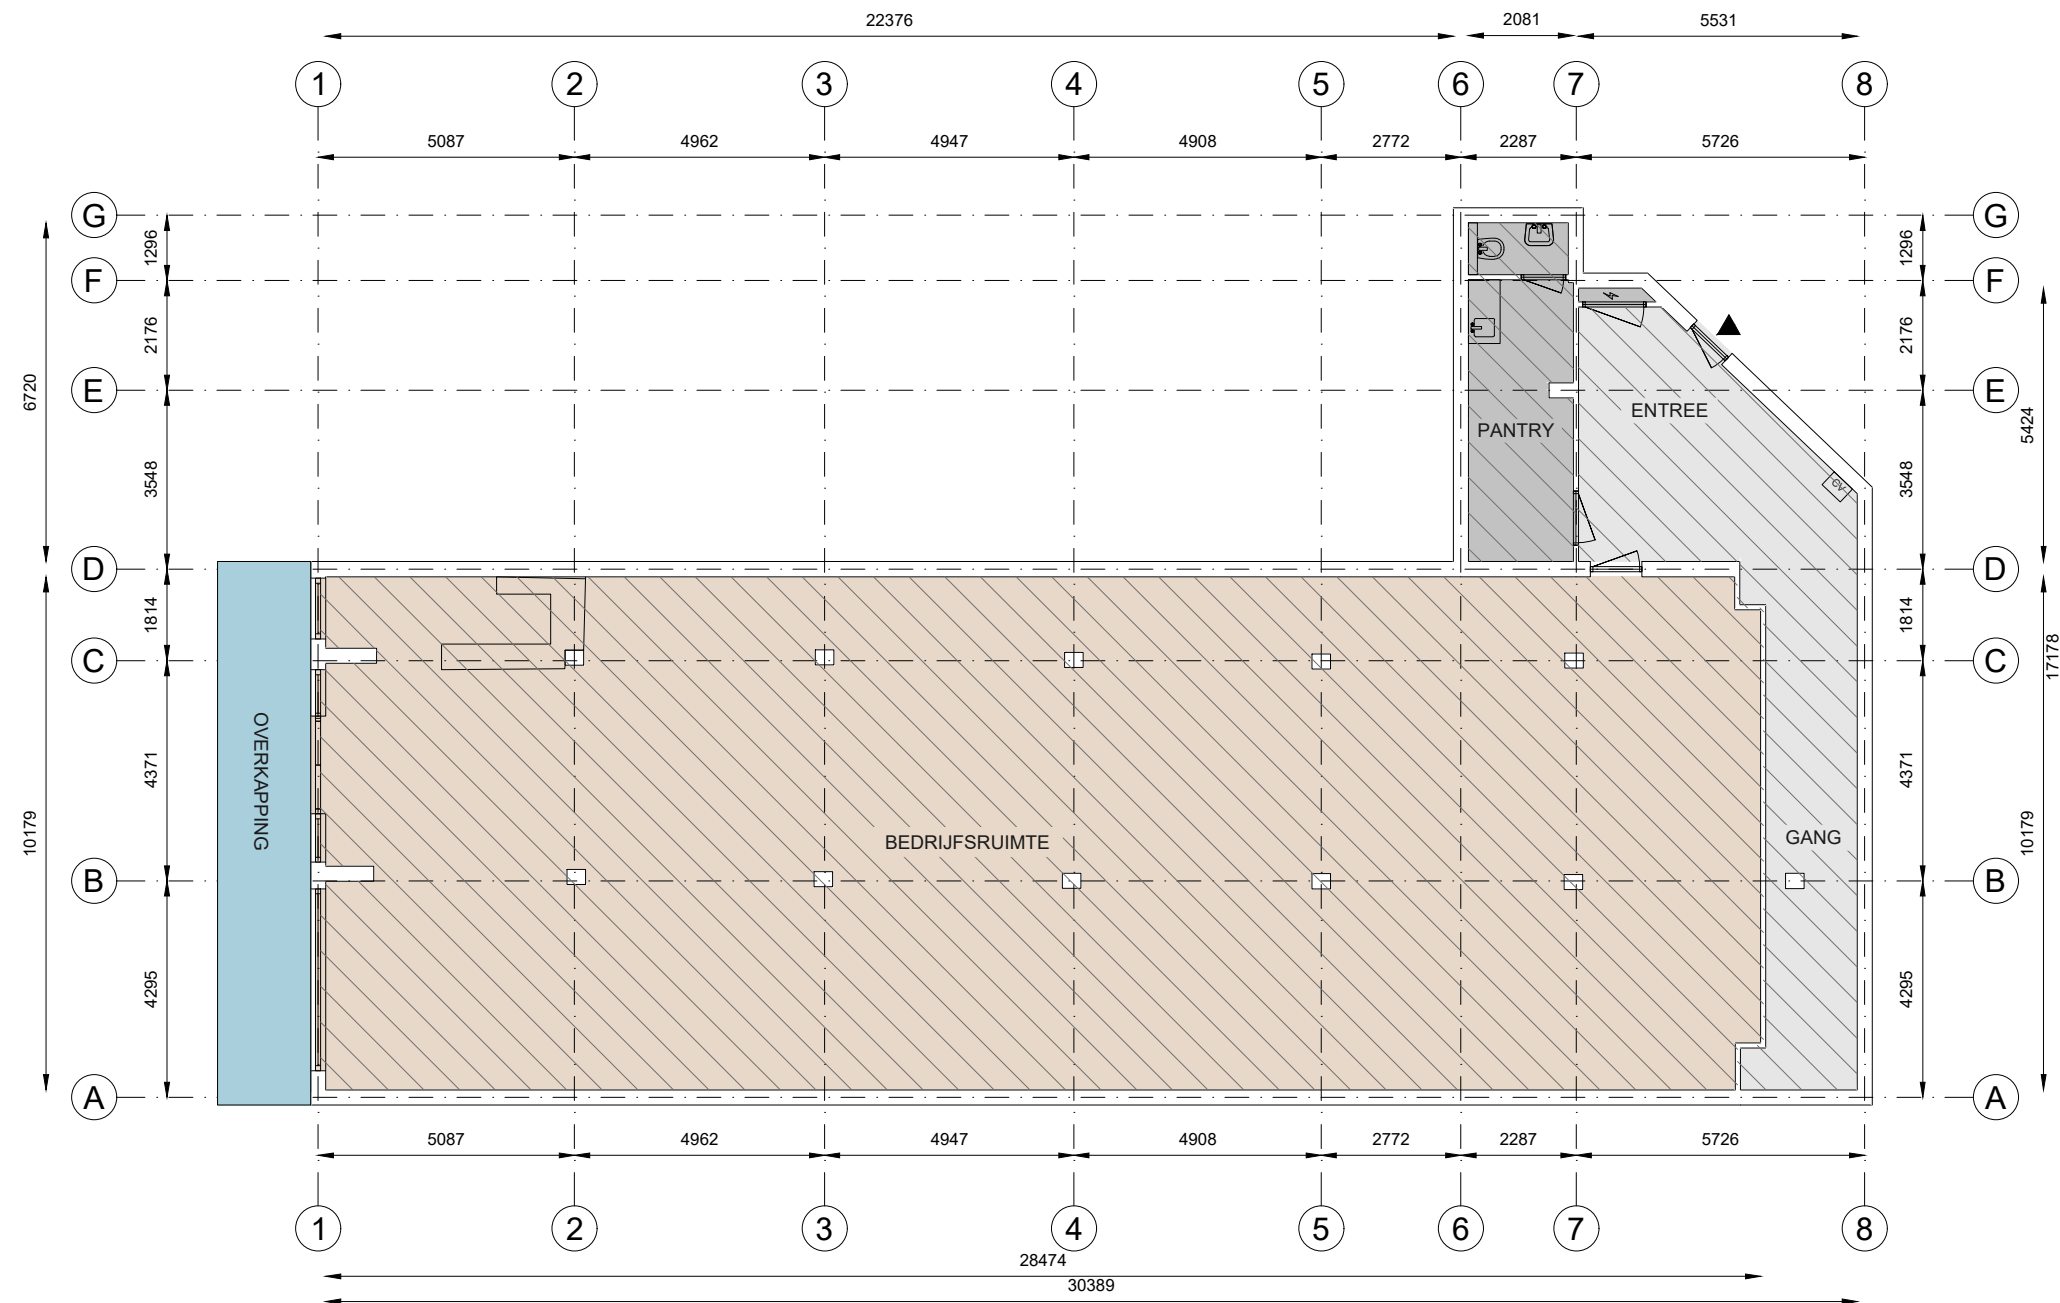

Pieter Repelaerstraat 61-a, 3297BL, Puttershoek
Begane grond

	Kantoor		Bedrijfsruimte		Verkeersruimte		Toilet,- facilitaire
	VVO 0,00 m ²		VVO 291 m ²		VVO 41,5 m ²		VVO 13,8 m ²
	GO		OI		GGB		EB
	0,00 m ²		0,00 m ²		0,00 m ²		0,00 m ²

EB & GGB

Hoogte tot spant
 Hoogte tot plafond



Tekening type A : gebouw op locatie gecontroleerd

Aan de plattegronden kunnen geen rechten worden ontleend.© www.zibber.nl