


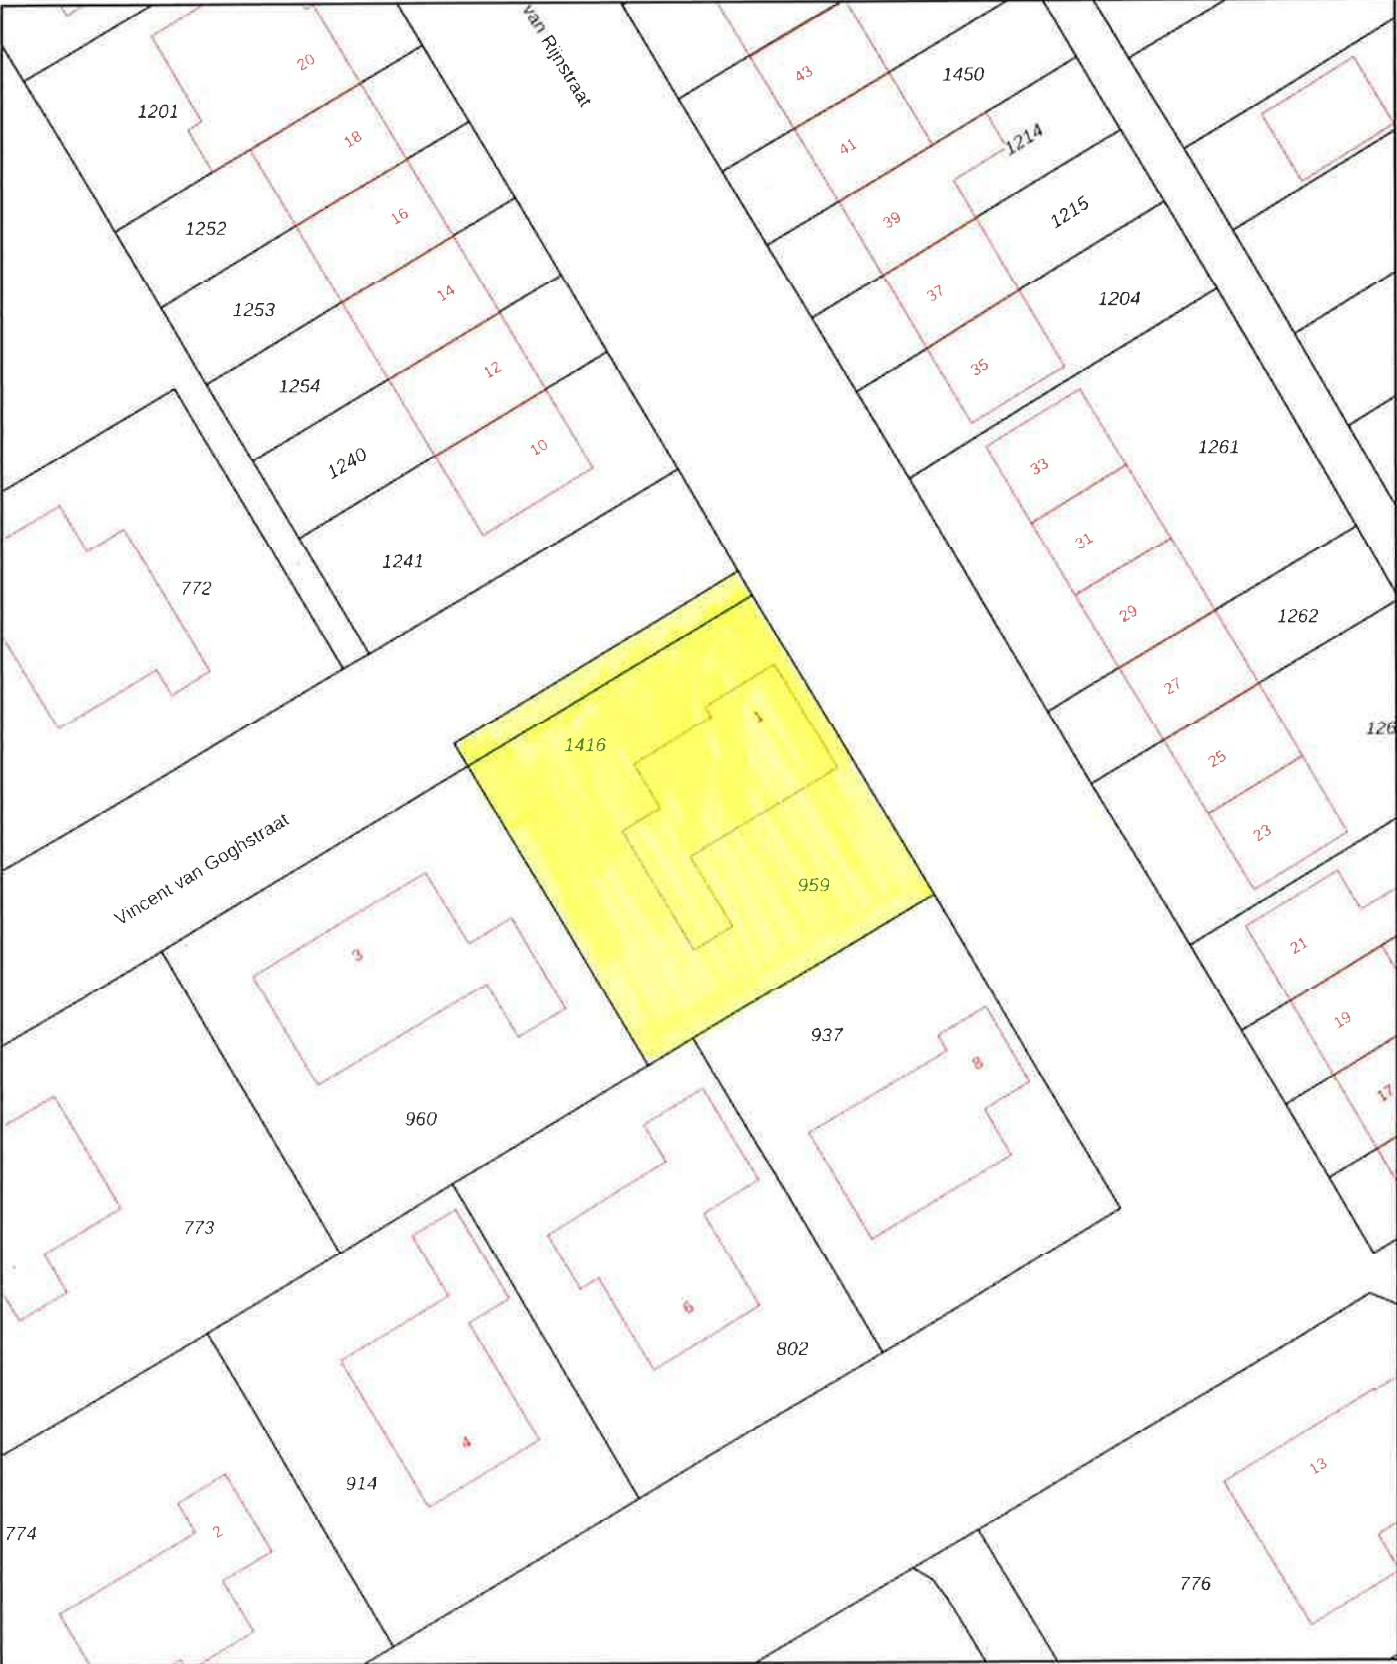

12345

Deze kaart is noordgericht

12345

Perceelnummer

12345

Huisnummer

—

Vastgestelde kadastrale grens

—

Voorlopige kadastrale grens

—

Administratieve kadastrale grens

—

Bebouwing

Schaal 1: 500

Kadastrale gemeente Oostburg

Sectie ES

Perceel 959

kadaster



Aan dit uittreksel kunnen geen betrouwbare maten worden ontleend.

De Dienst voor het kadaster en de openbare registers behoudt zich de intellectuele eigendomsrechten voor, waaronder het auteursrecht en het databankenrecht.

Voor een eensluidend uittreksel, geleverd op 13 augustus 2025

De bewaarder van het kadaster en de openbare registers