


Appartement 4

totaal oppervlakte appartement ca. 74,90 m²

terras ca. 9,00 m²

tuin incl. terras ca. 80 m²

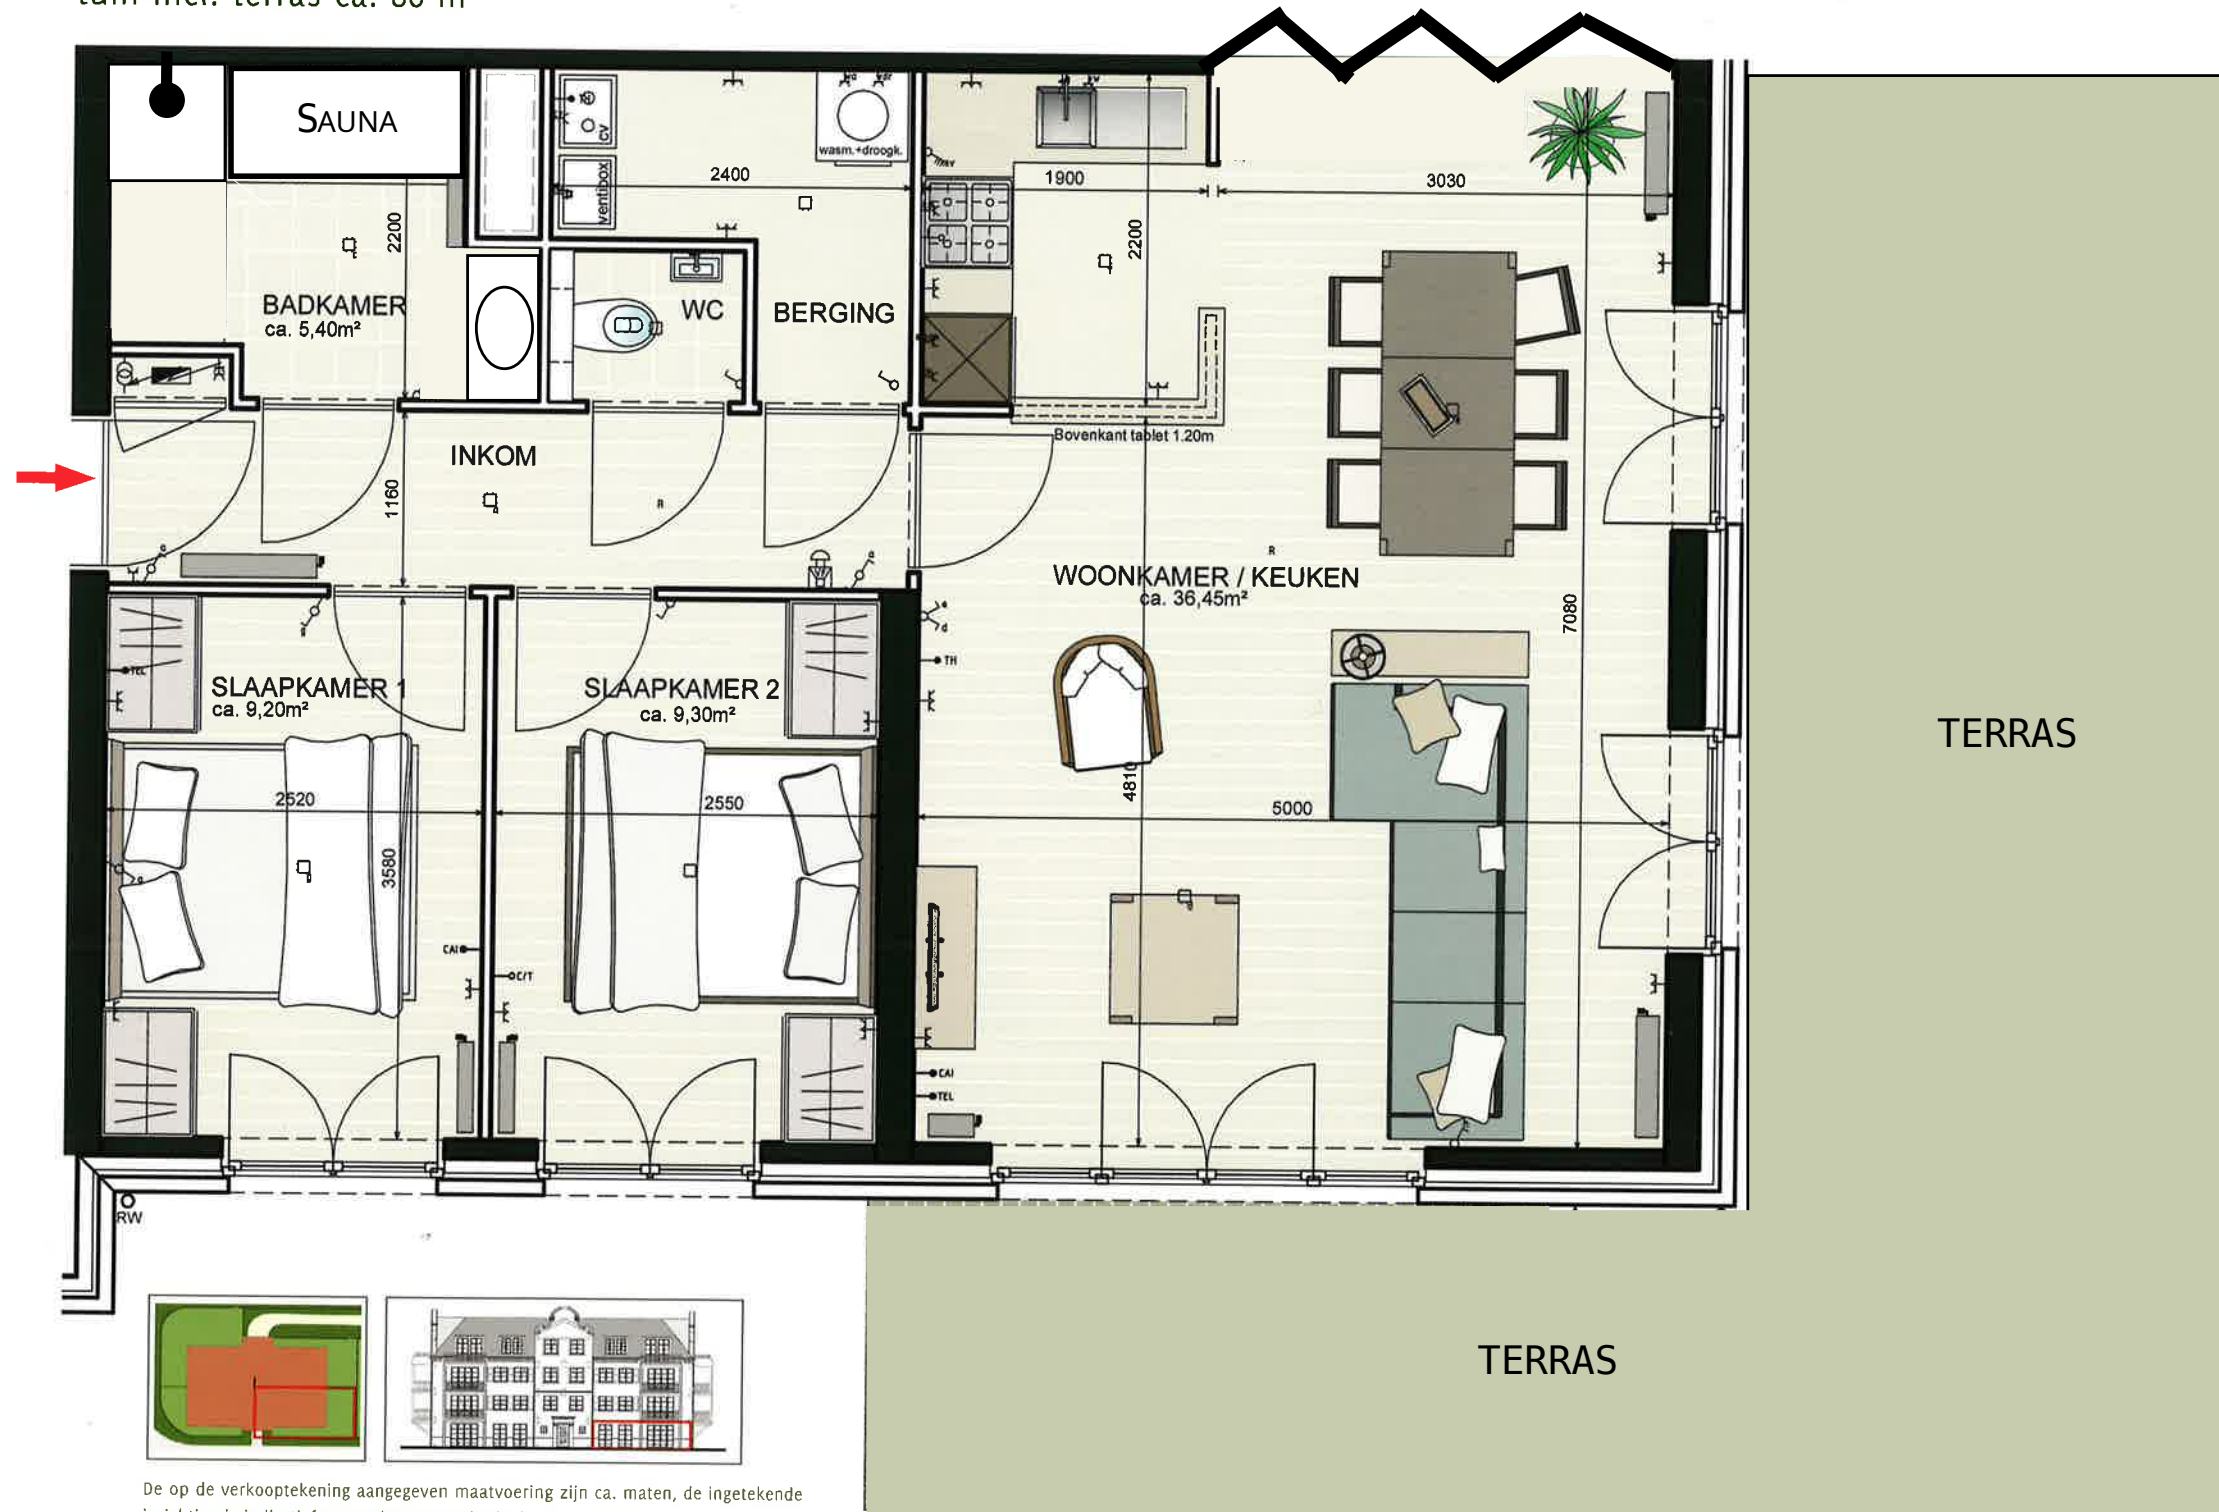

De op de verkooptekening aangegeven maatvoering zijn ca. maten, de ingetekende inrichting is indicatief en maakt geen onderdeel uit van de koopaanheemsom. Aan deze tekening kunnen geen rechten worden ontleend.