


Appartement 5

totaal oppervlakte appartement ca. 75,10 m²
terras ca. 10,50 m²

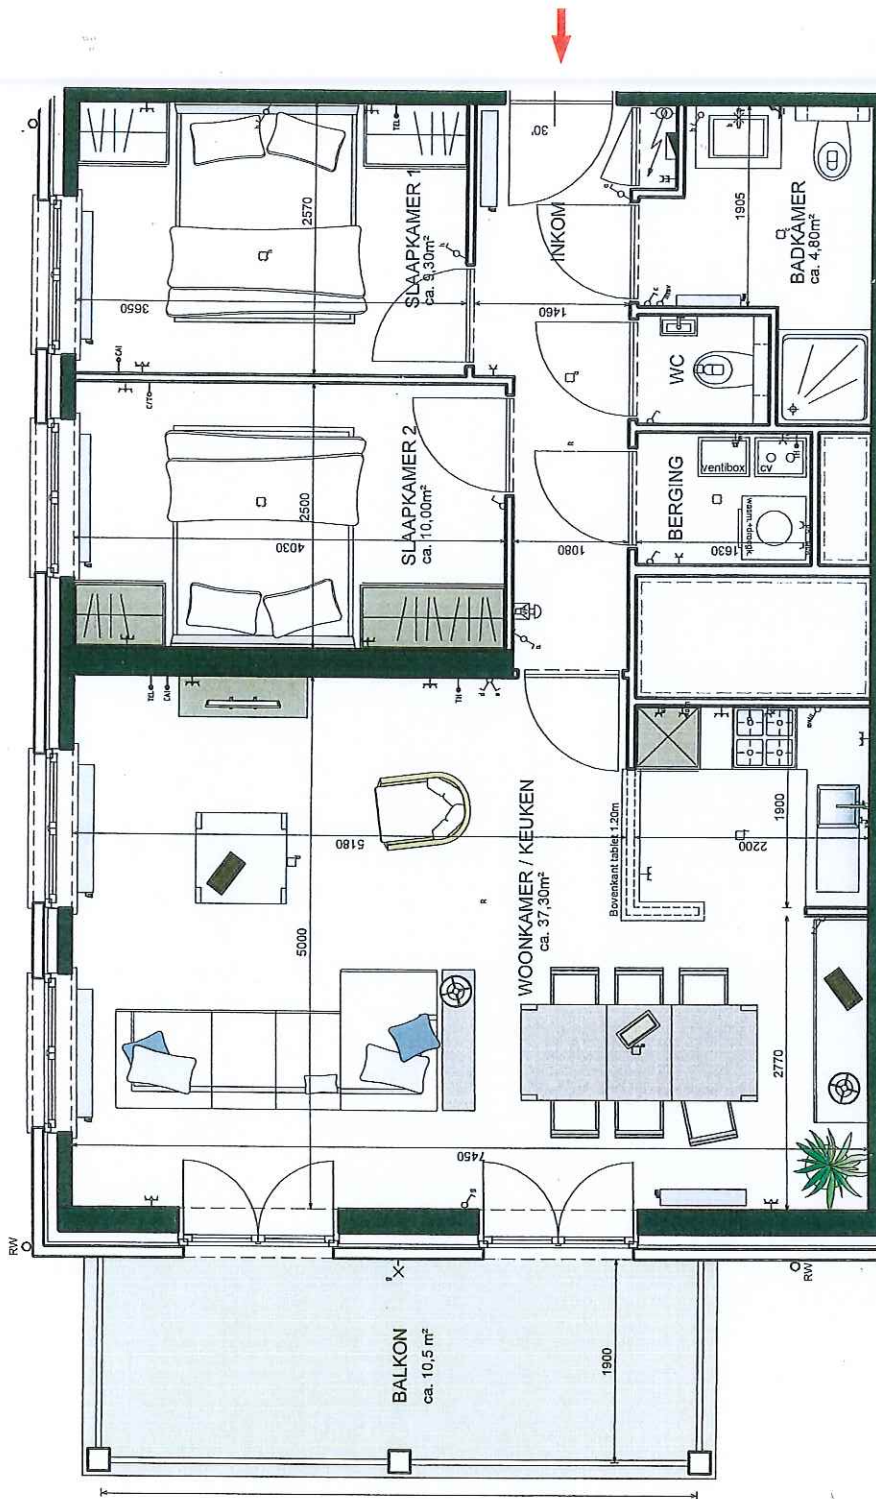

Schaal 1:50

De op de verkoopstekening aangegeven maatvoering zijn ca. maten, de ingetekende inrichting is indicatief en maakt geen onderdeel uit van de koopovereenkomst. Aan deze tekening kunnen geen rechten worden ontleend.