


vrijstaande 2-1 kap schuurwoning aan de Waalderweg te Marienvelde.


SO-06

Gewijzigd: 29-03-2024
Gewijzigd: 17-05-2021
Gewijzigd: 29-04-2021
Gewijzigd: 12-04-2021
Datum: 06-04-2021
Schaal: 1:100

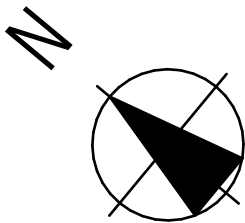

situatie:

Kadastraal bekend: gemeente Lichtenvoorde (Oost Gerle)
Plaatselijk bekend: Waalderweg 47 Marienvelde
sectie: V - 744 ged.
schaal: 1:1000

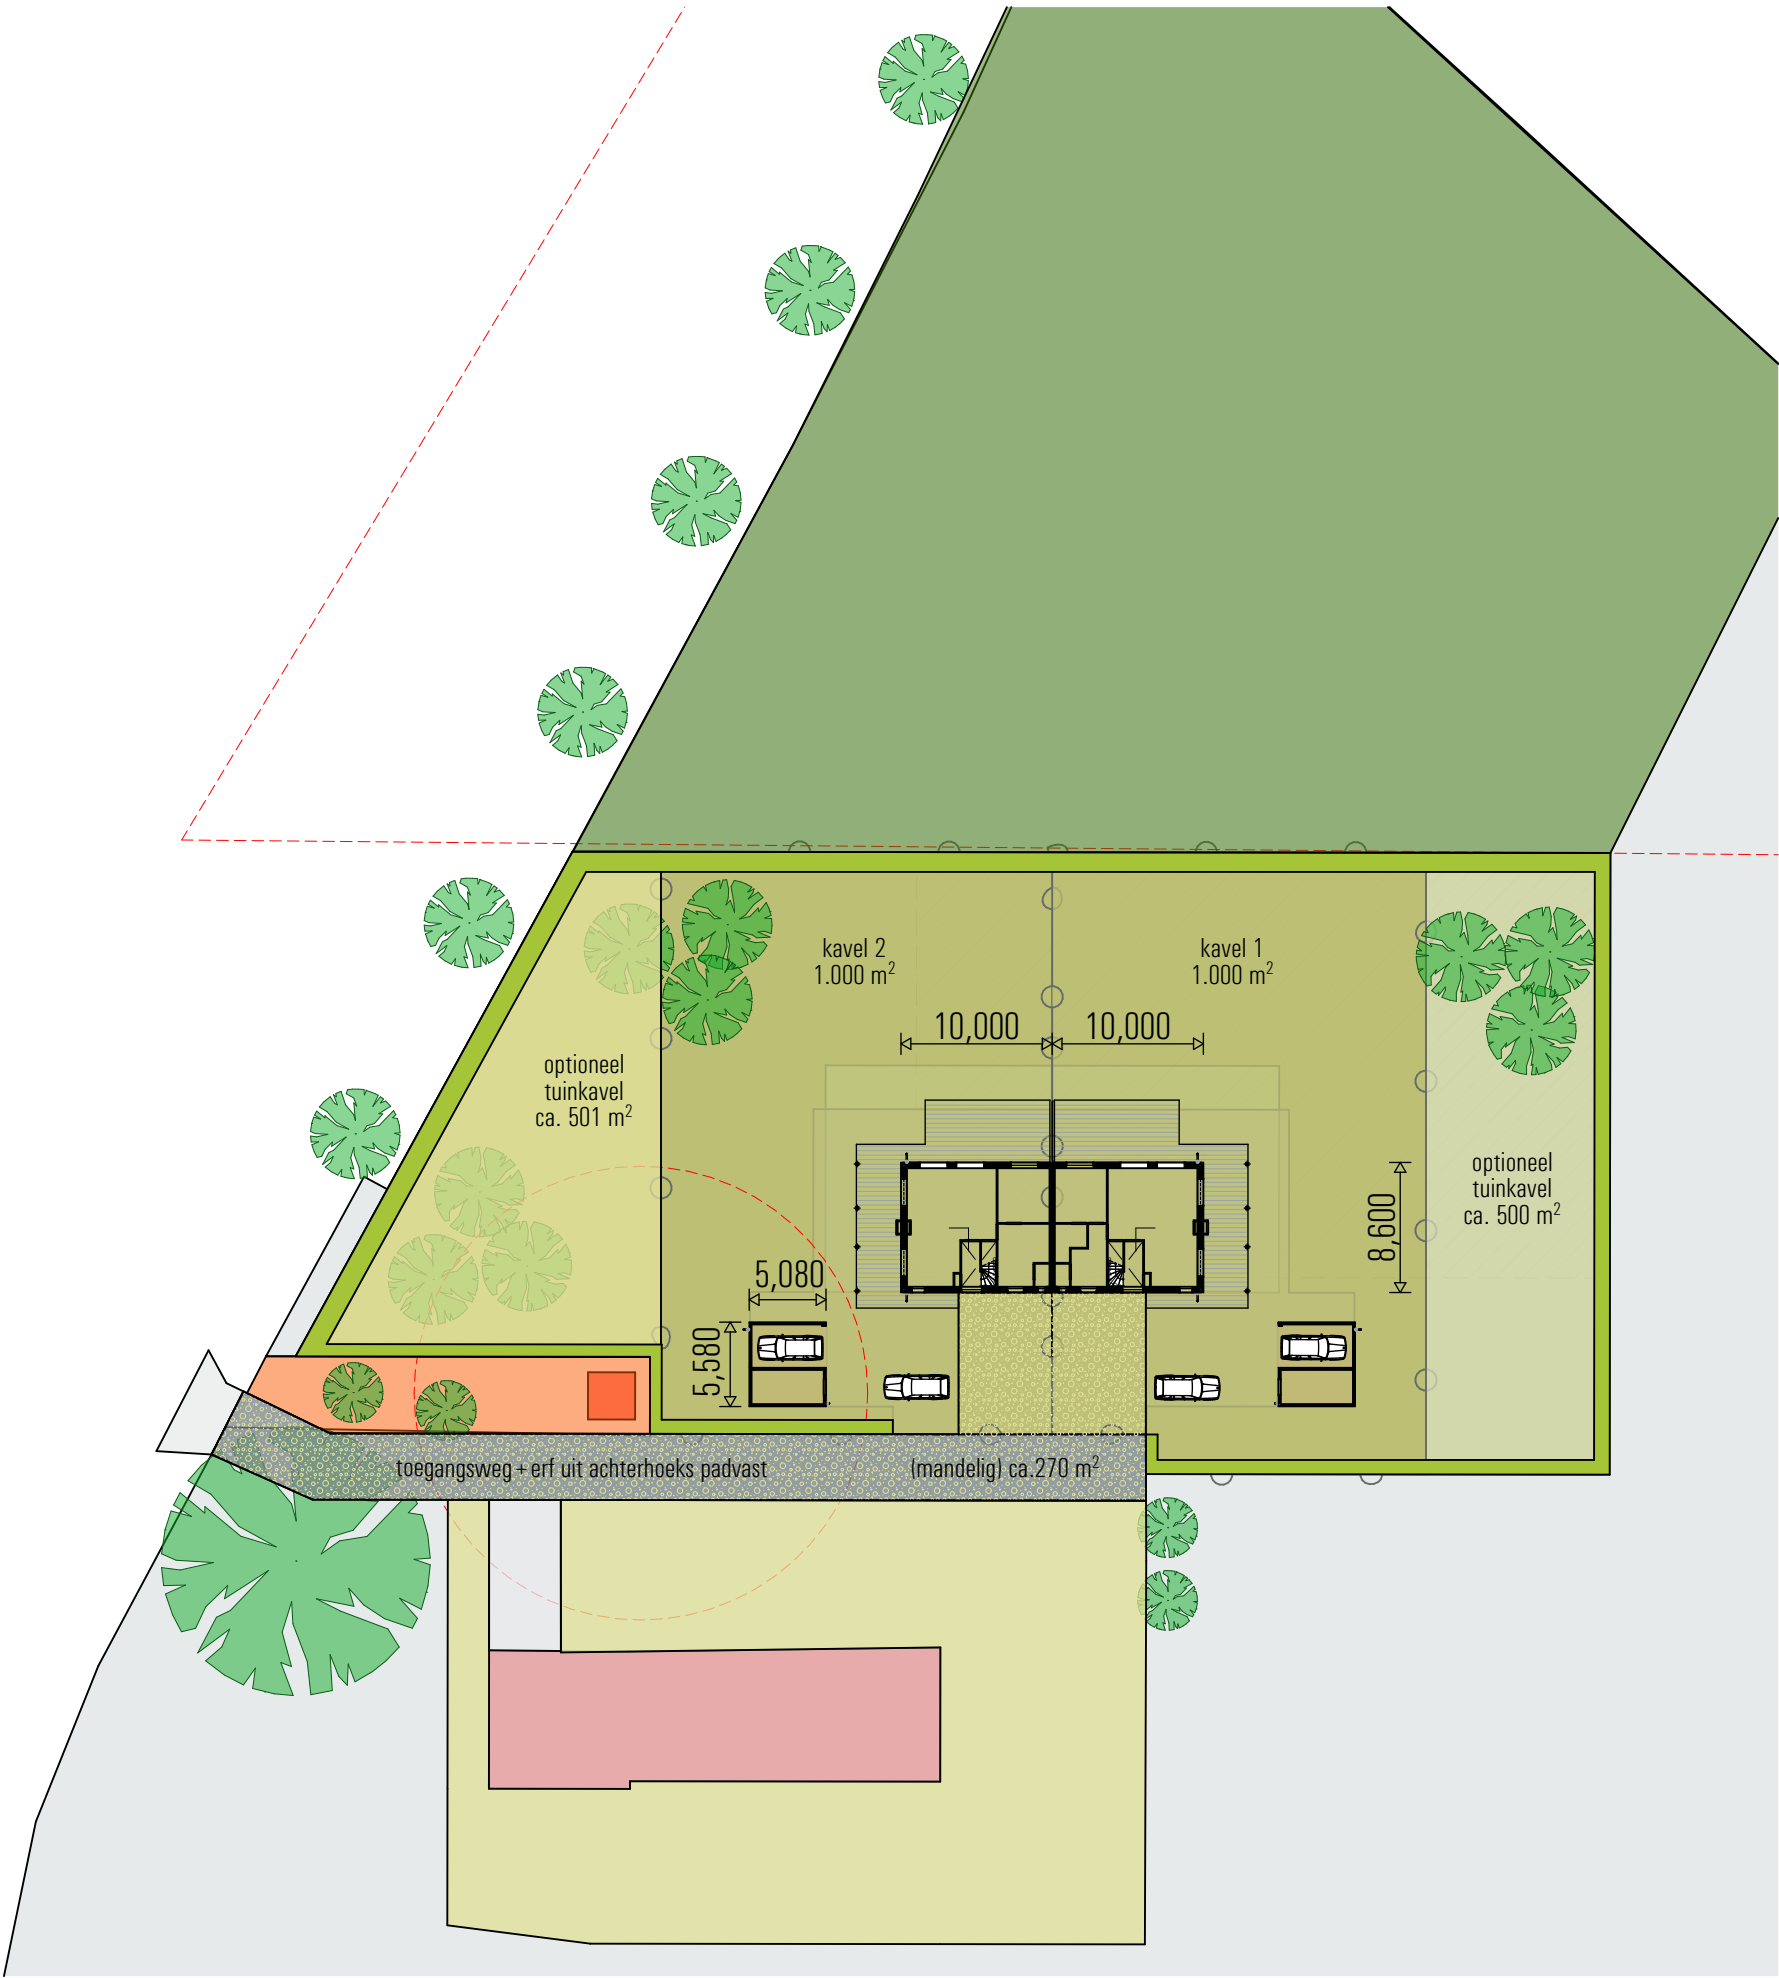

ERS² architecten bv

Stationsweg 25
7061 CT Terborg
Tel. +31 (0) 315 32 30 70
info@ers.nl www.ers.nl