


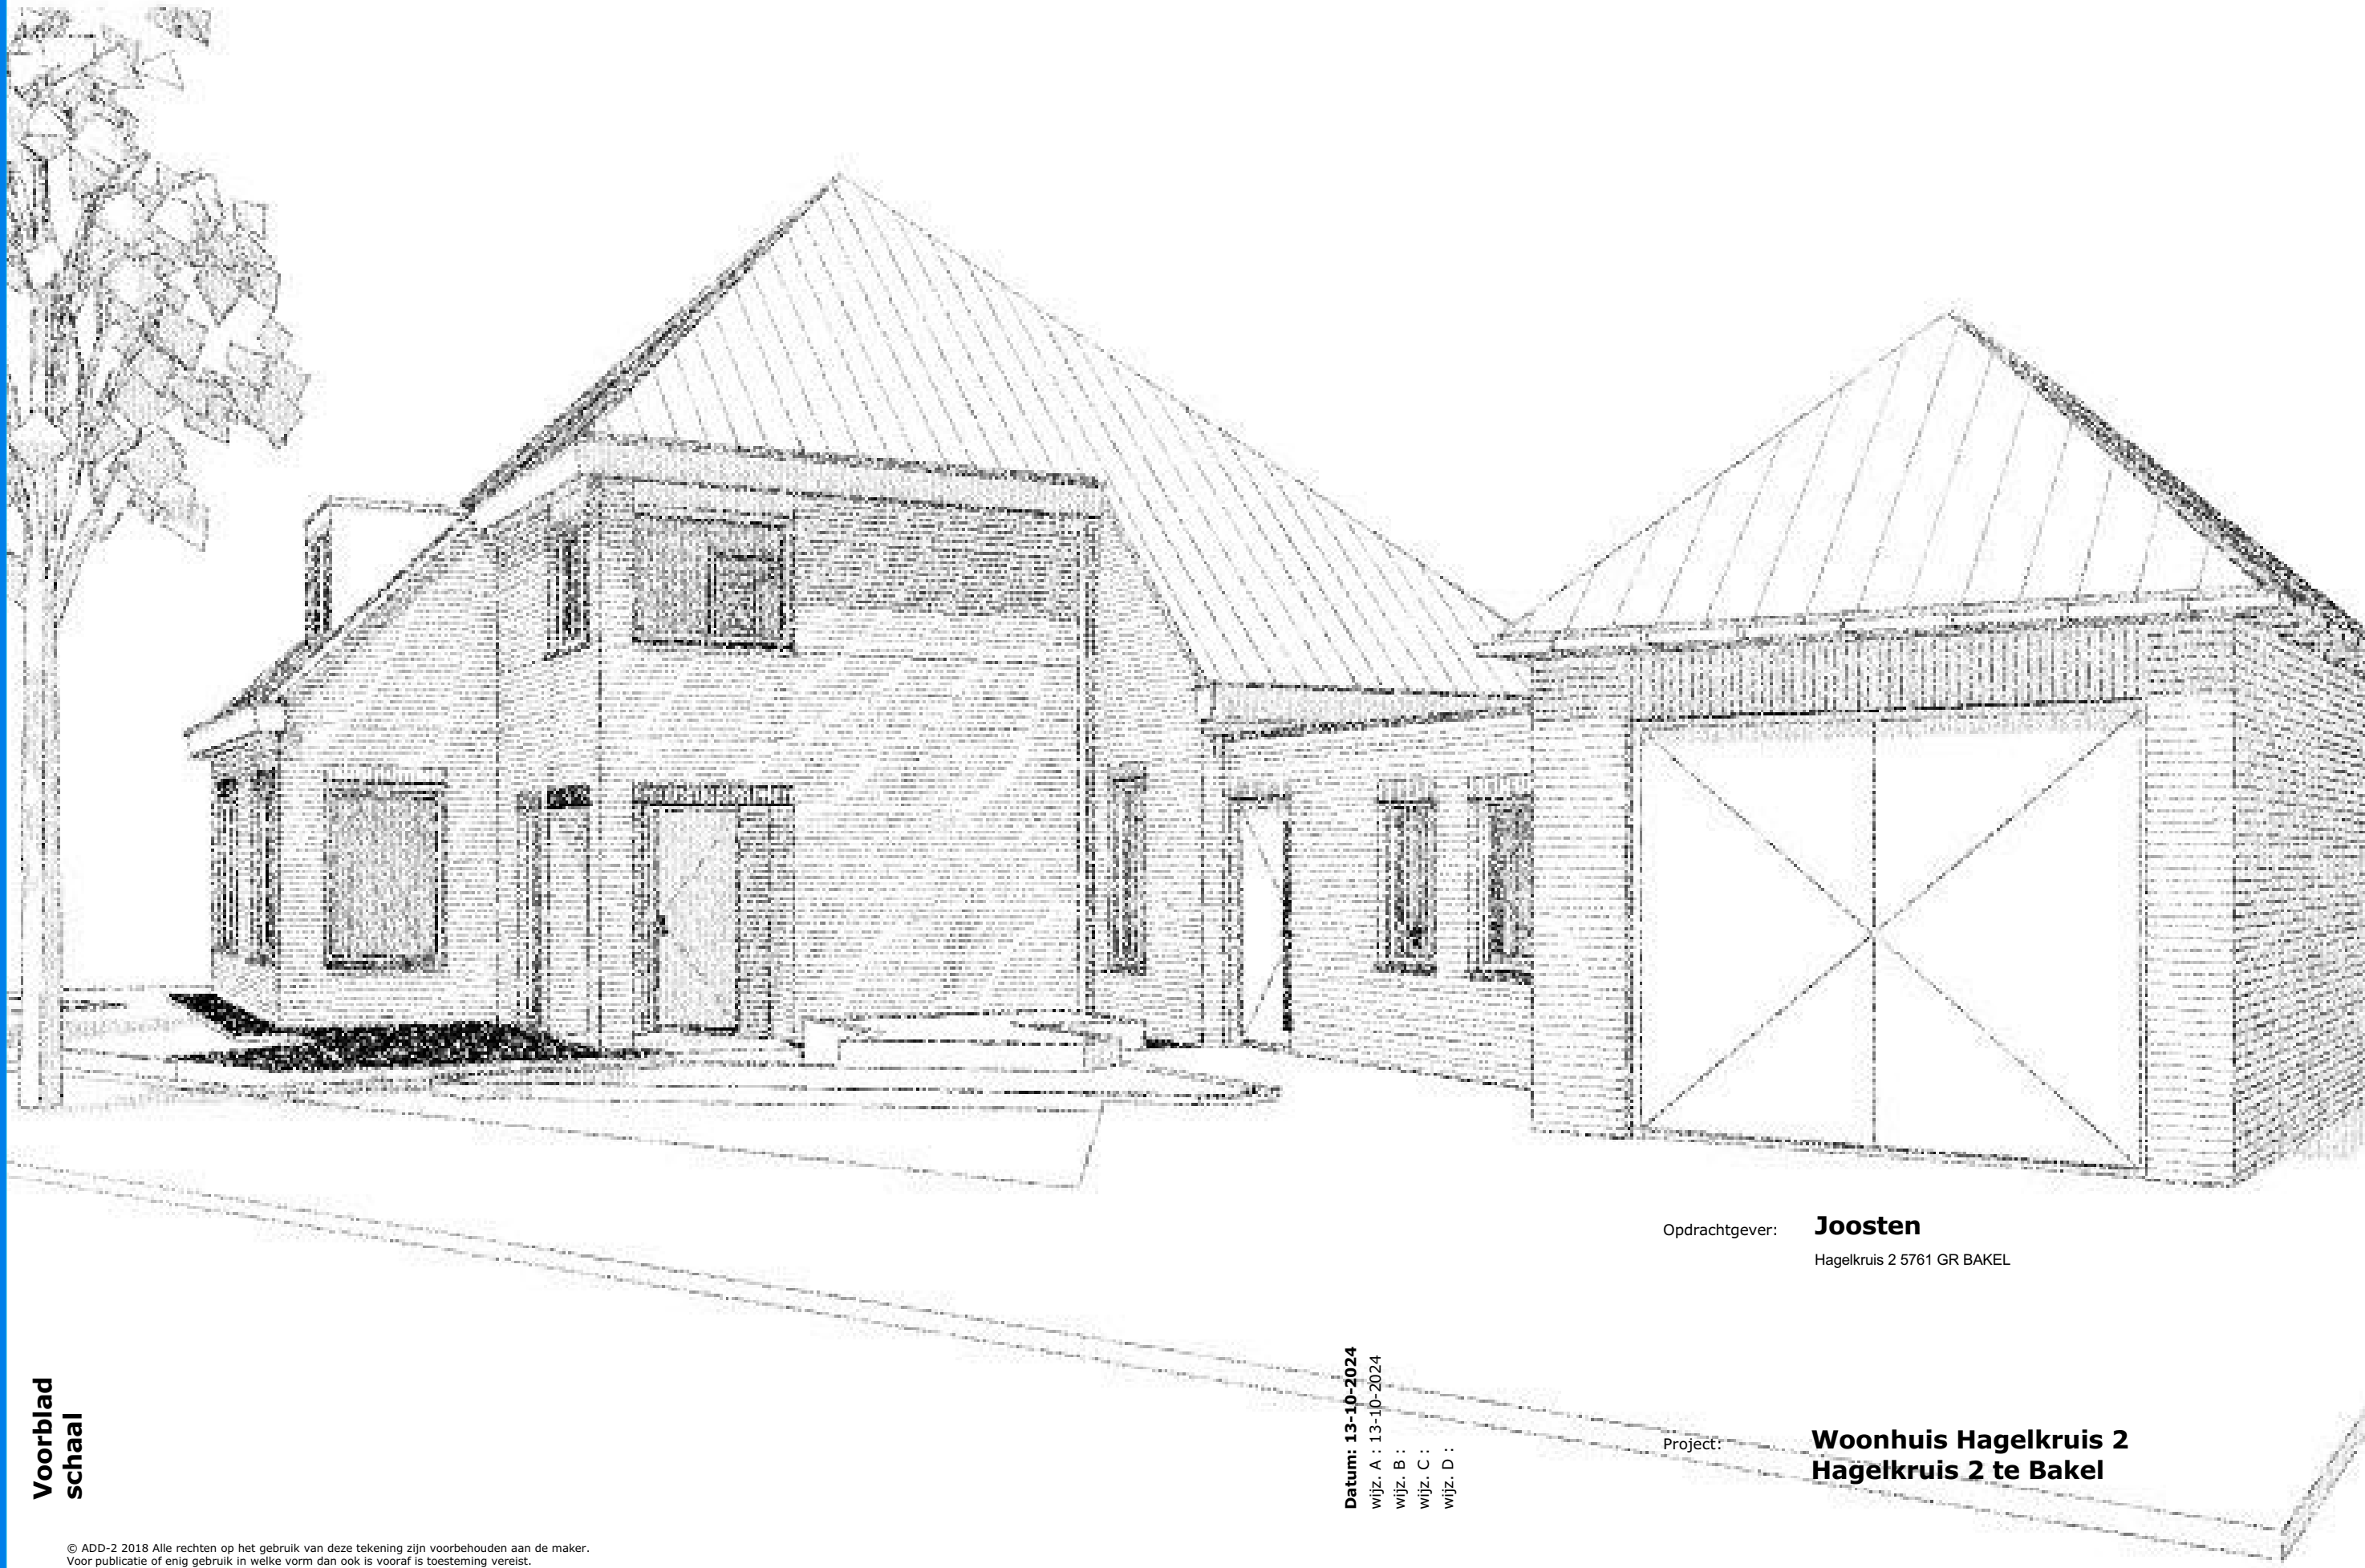

Voorblad
schaal


13-10-2024





Datum: 13-10-2024
wijz. A : 13-10-2024
wijz. B :
wijz. C :
wijz. D :


Opdrachtgever: **Joosten**
Hagelkruis 2 5761 GR BAKEL

Project: **Woonhuis Hagelkruis 2
Hagelkruis 2 te Bakel**

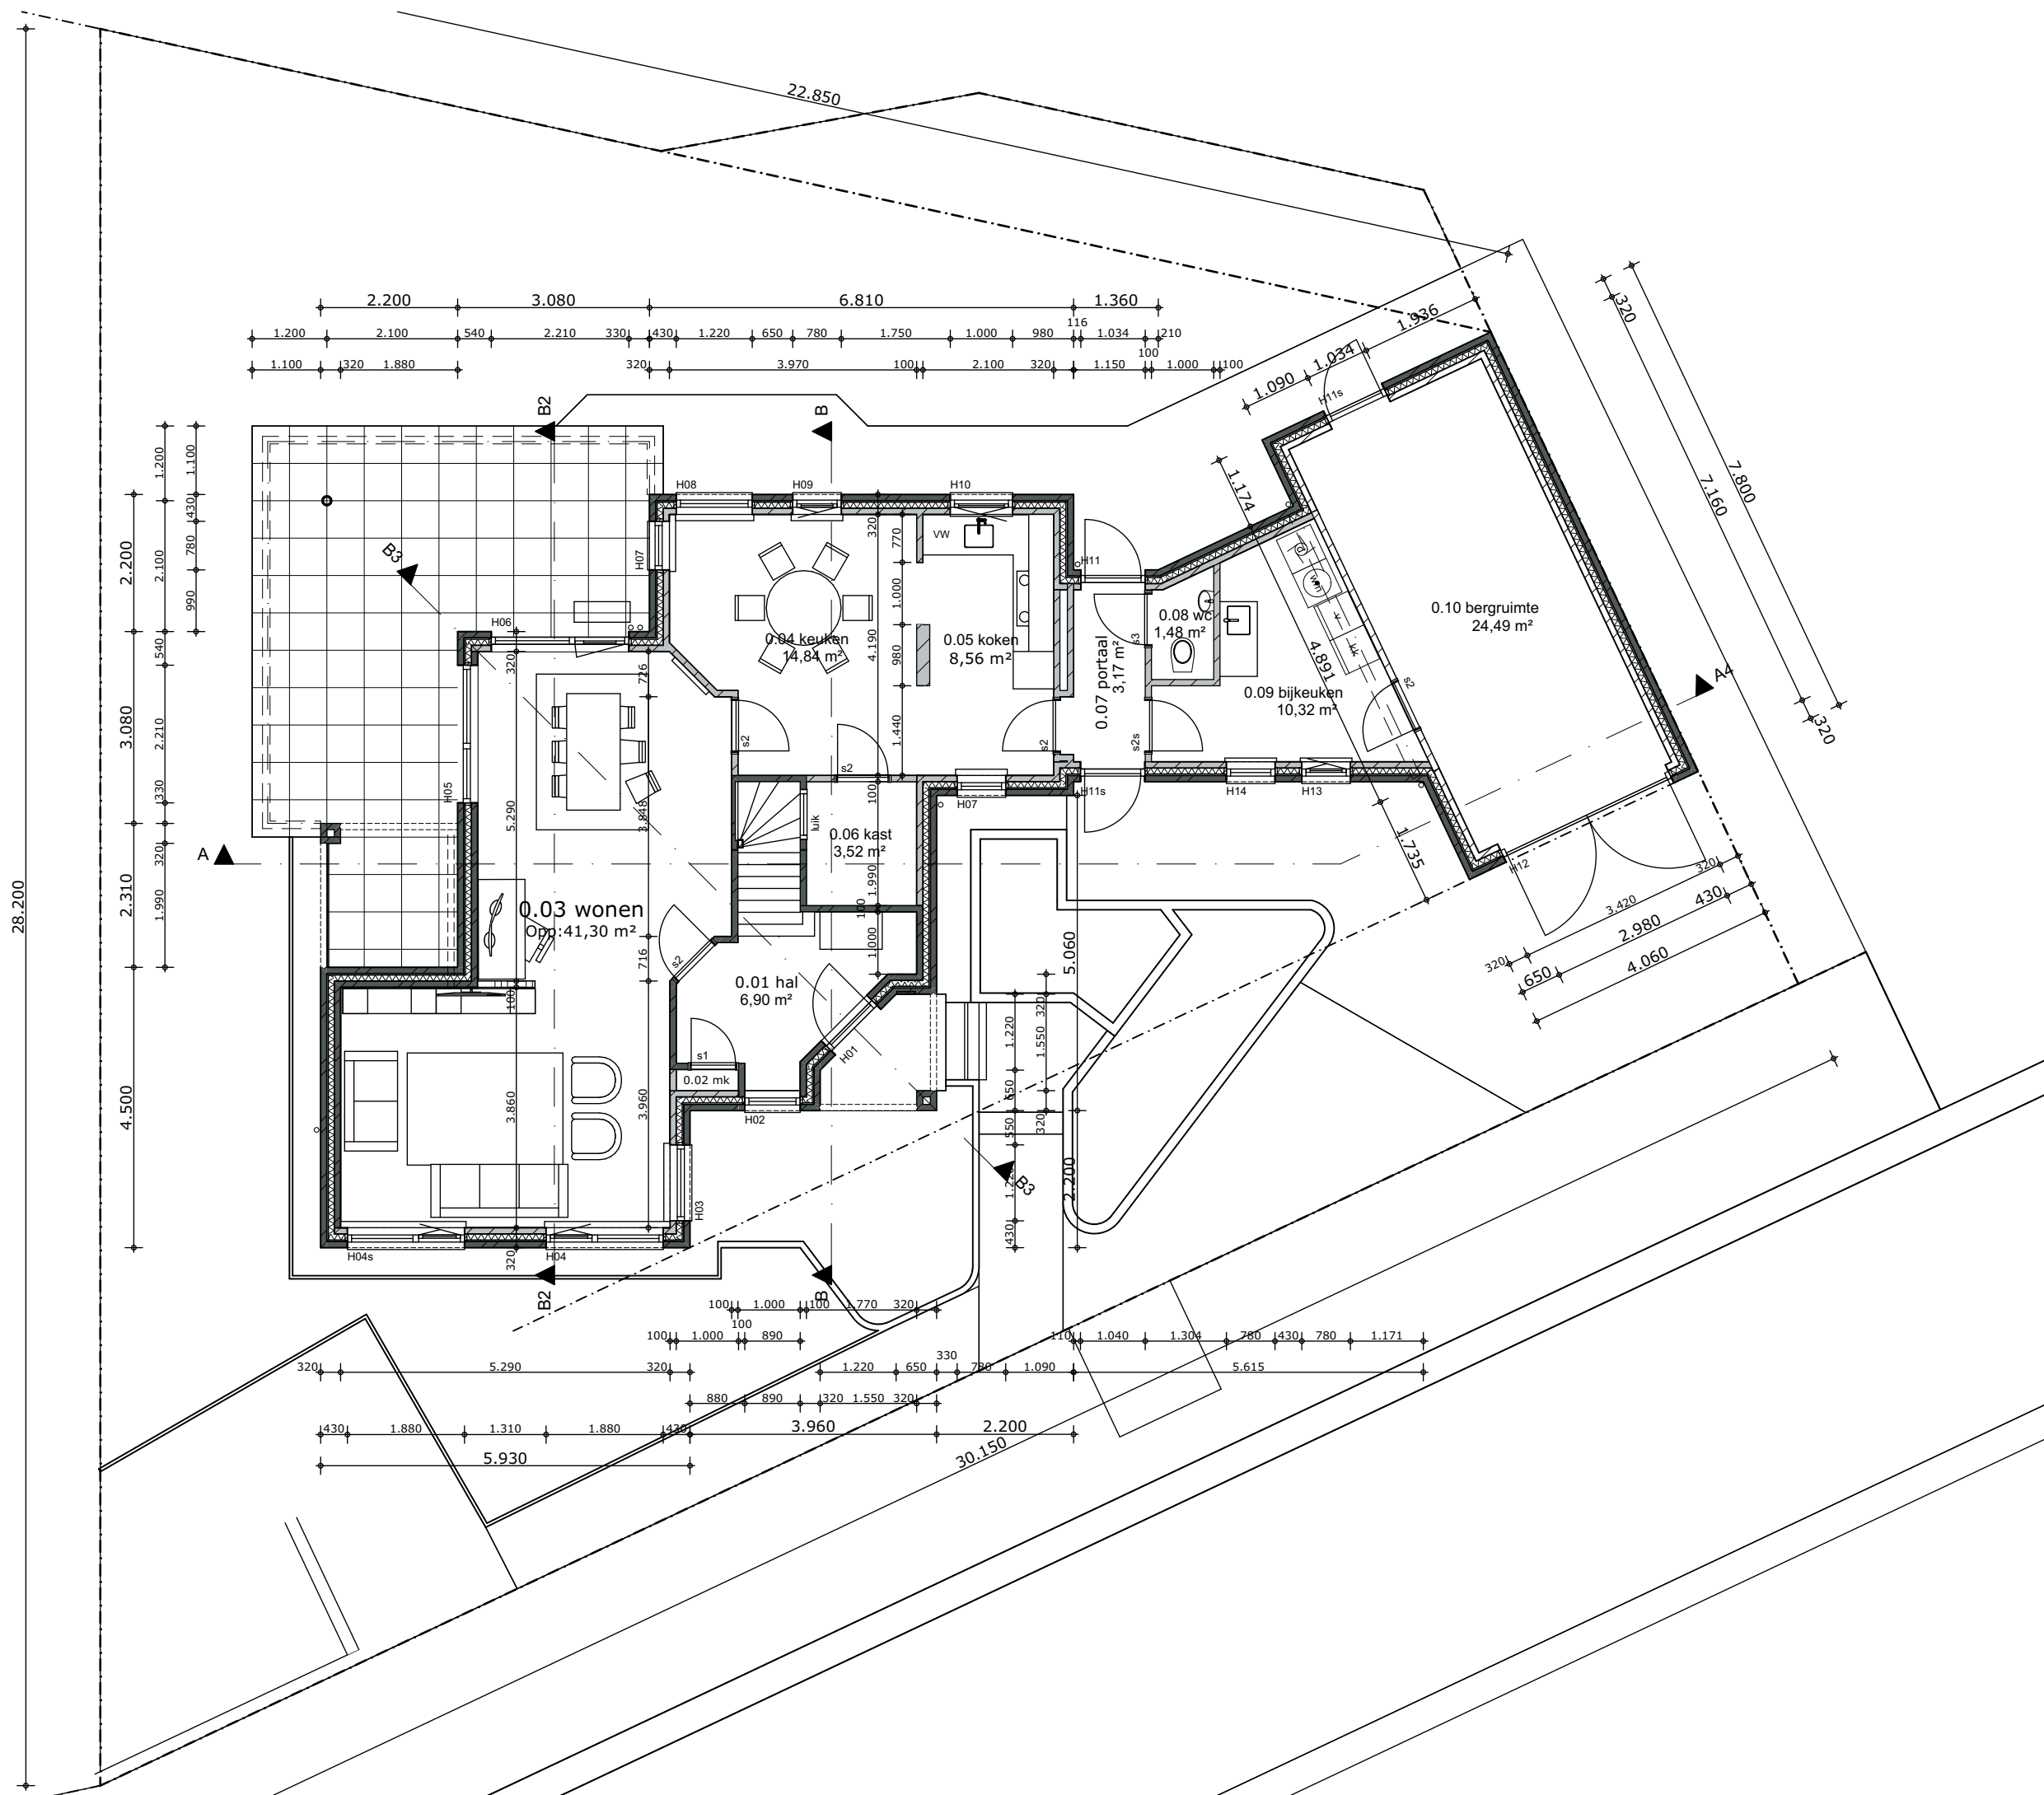


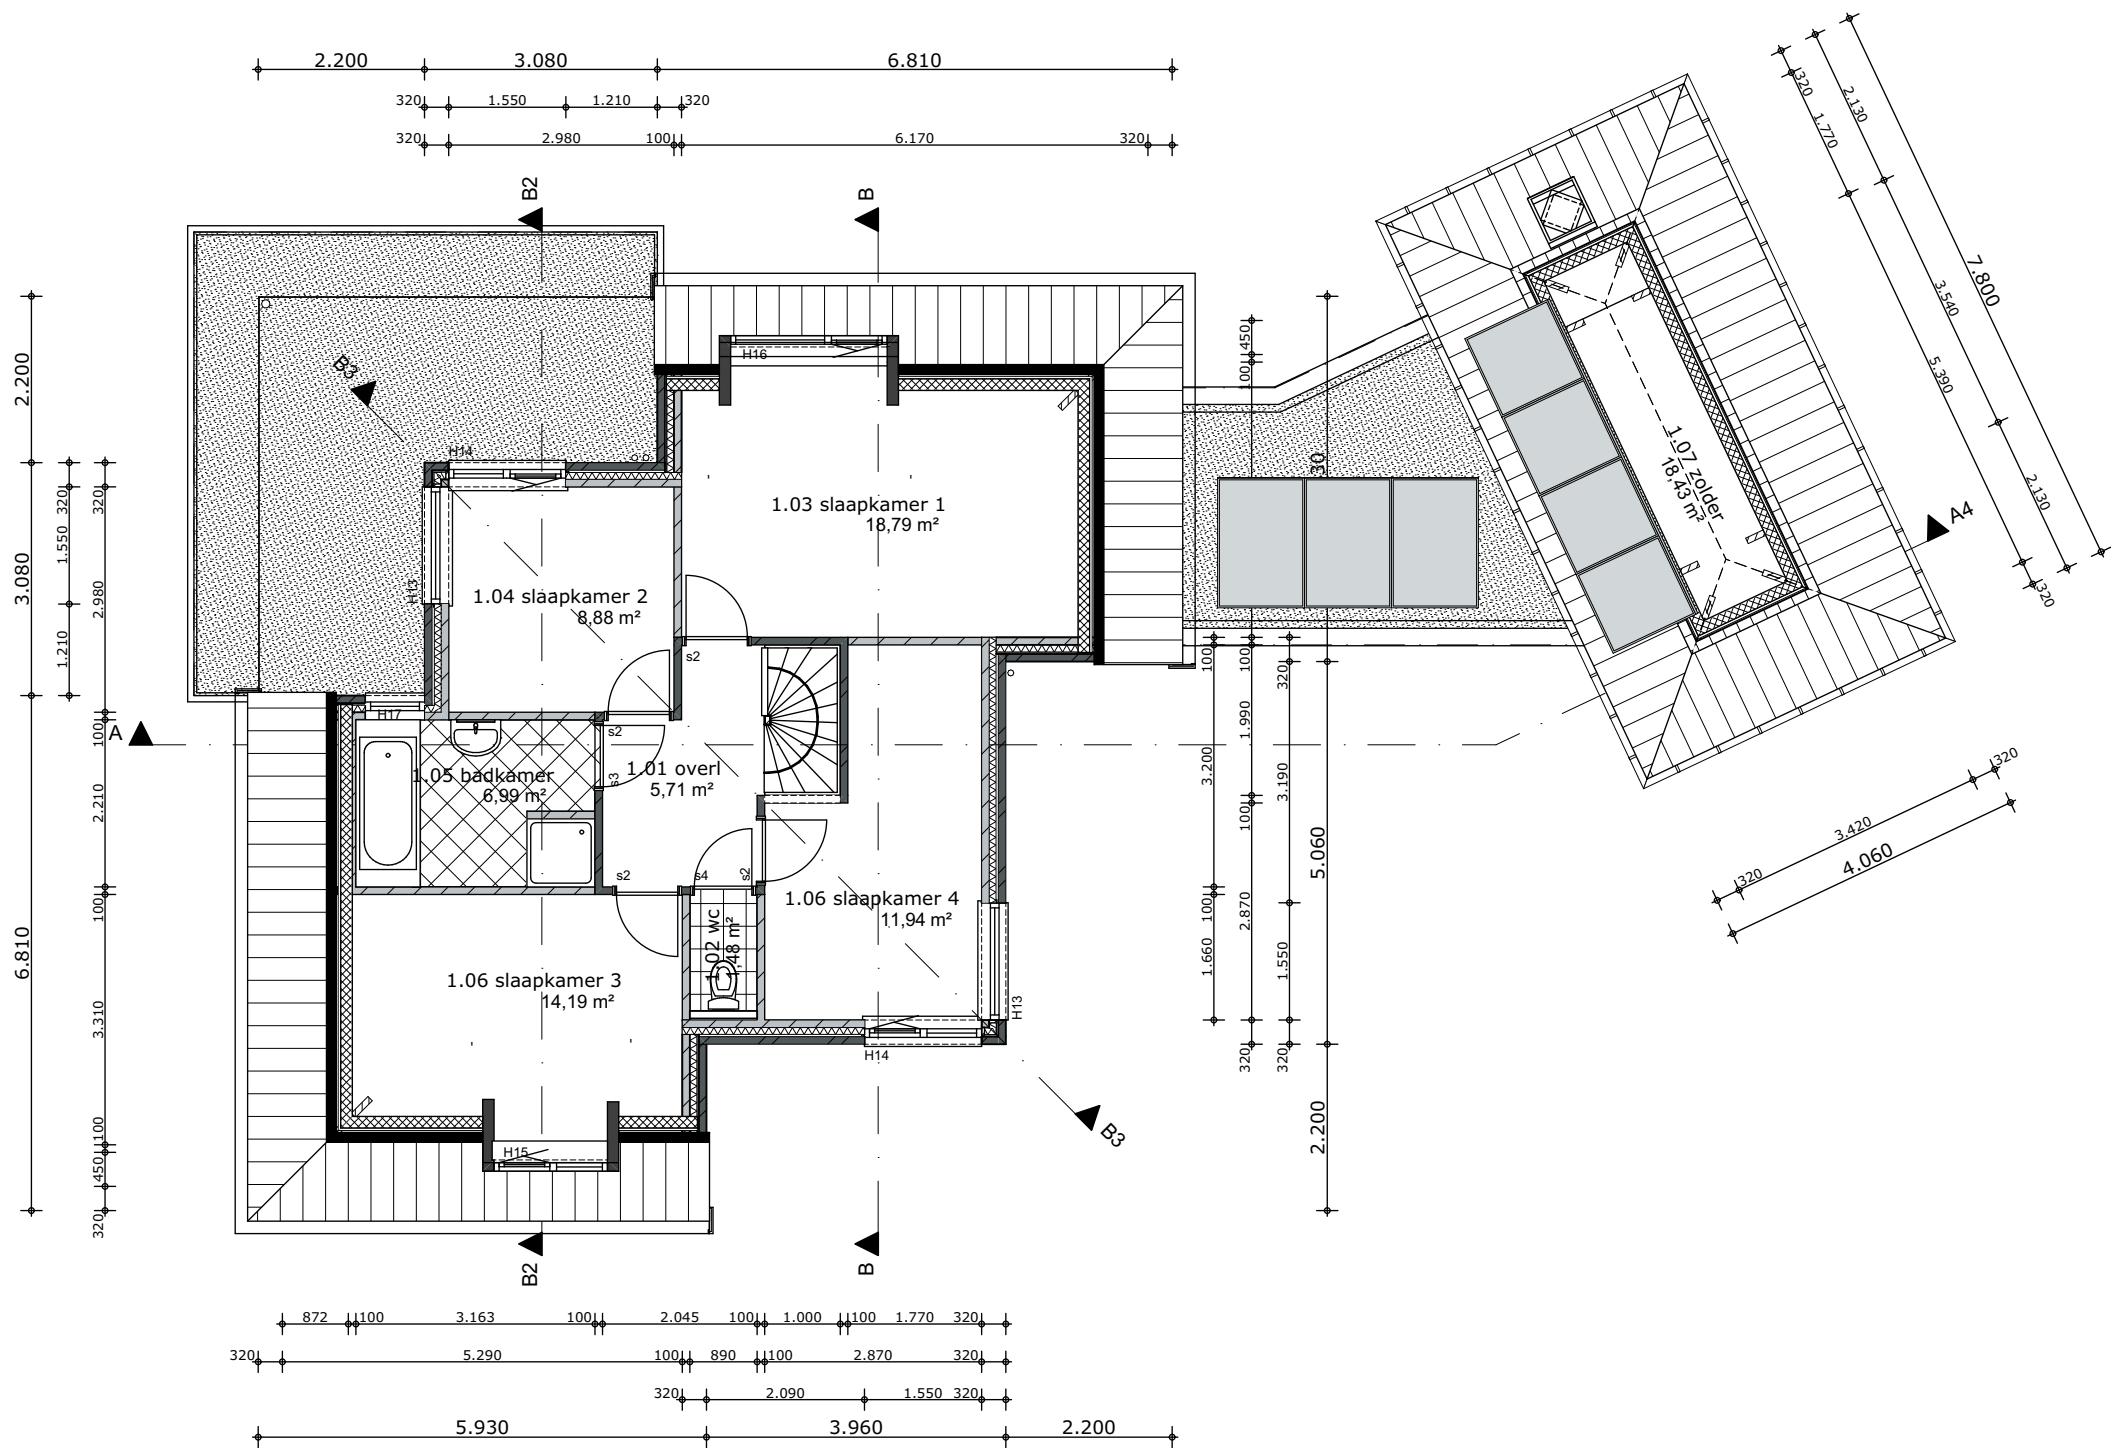

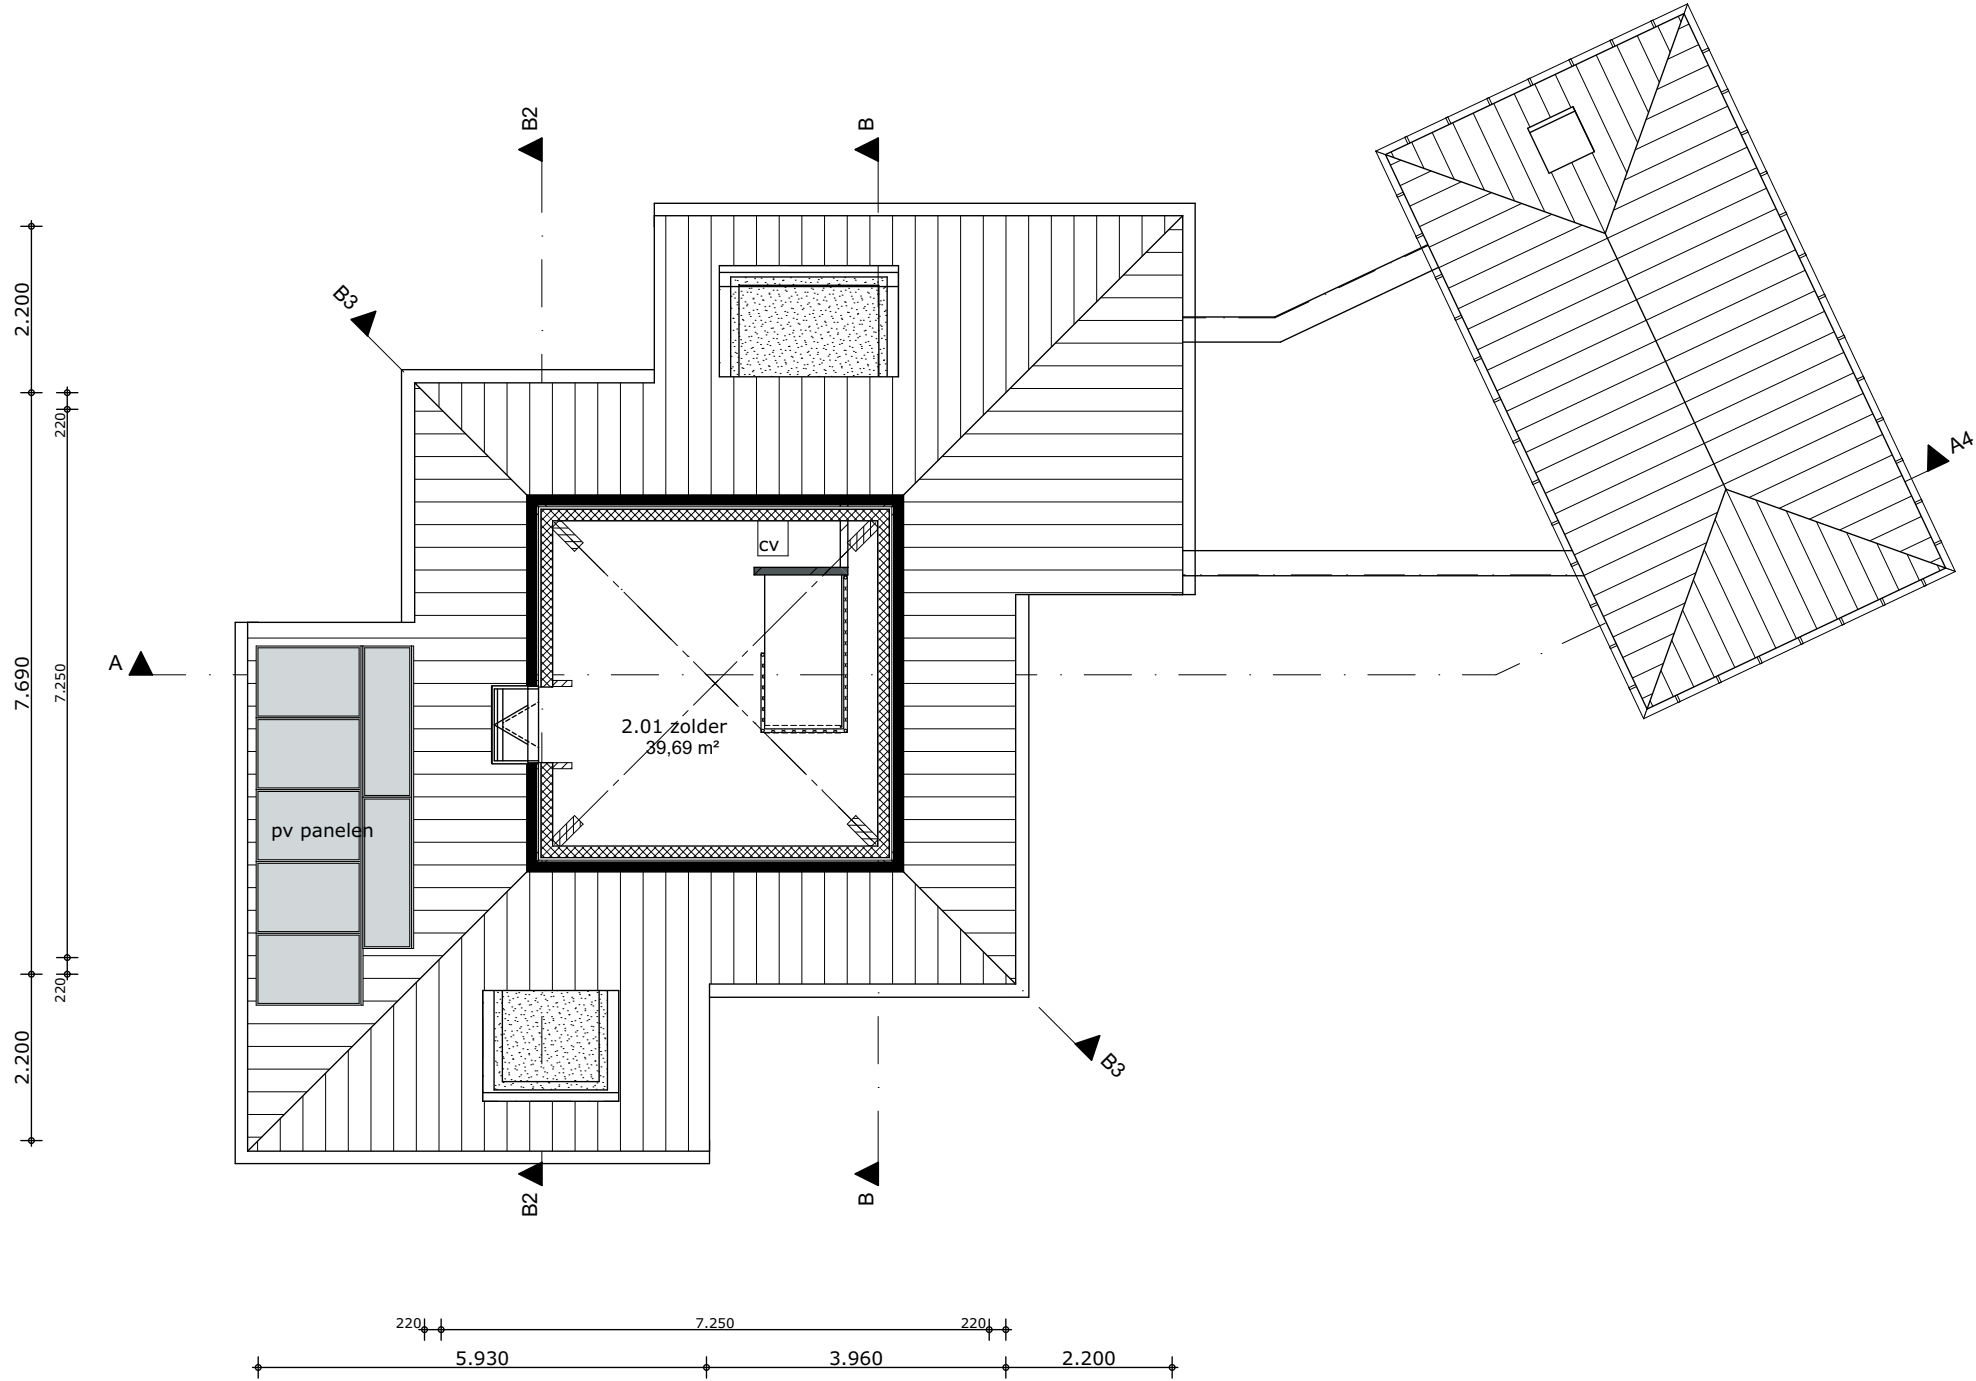

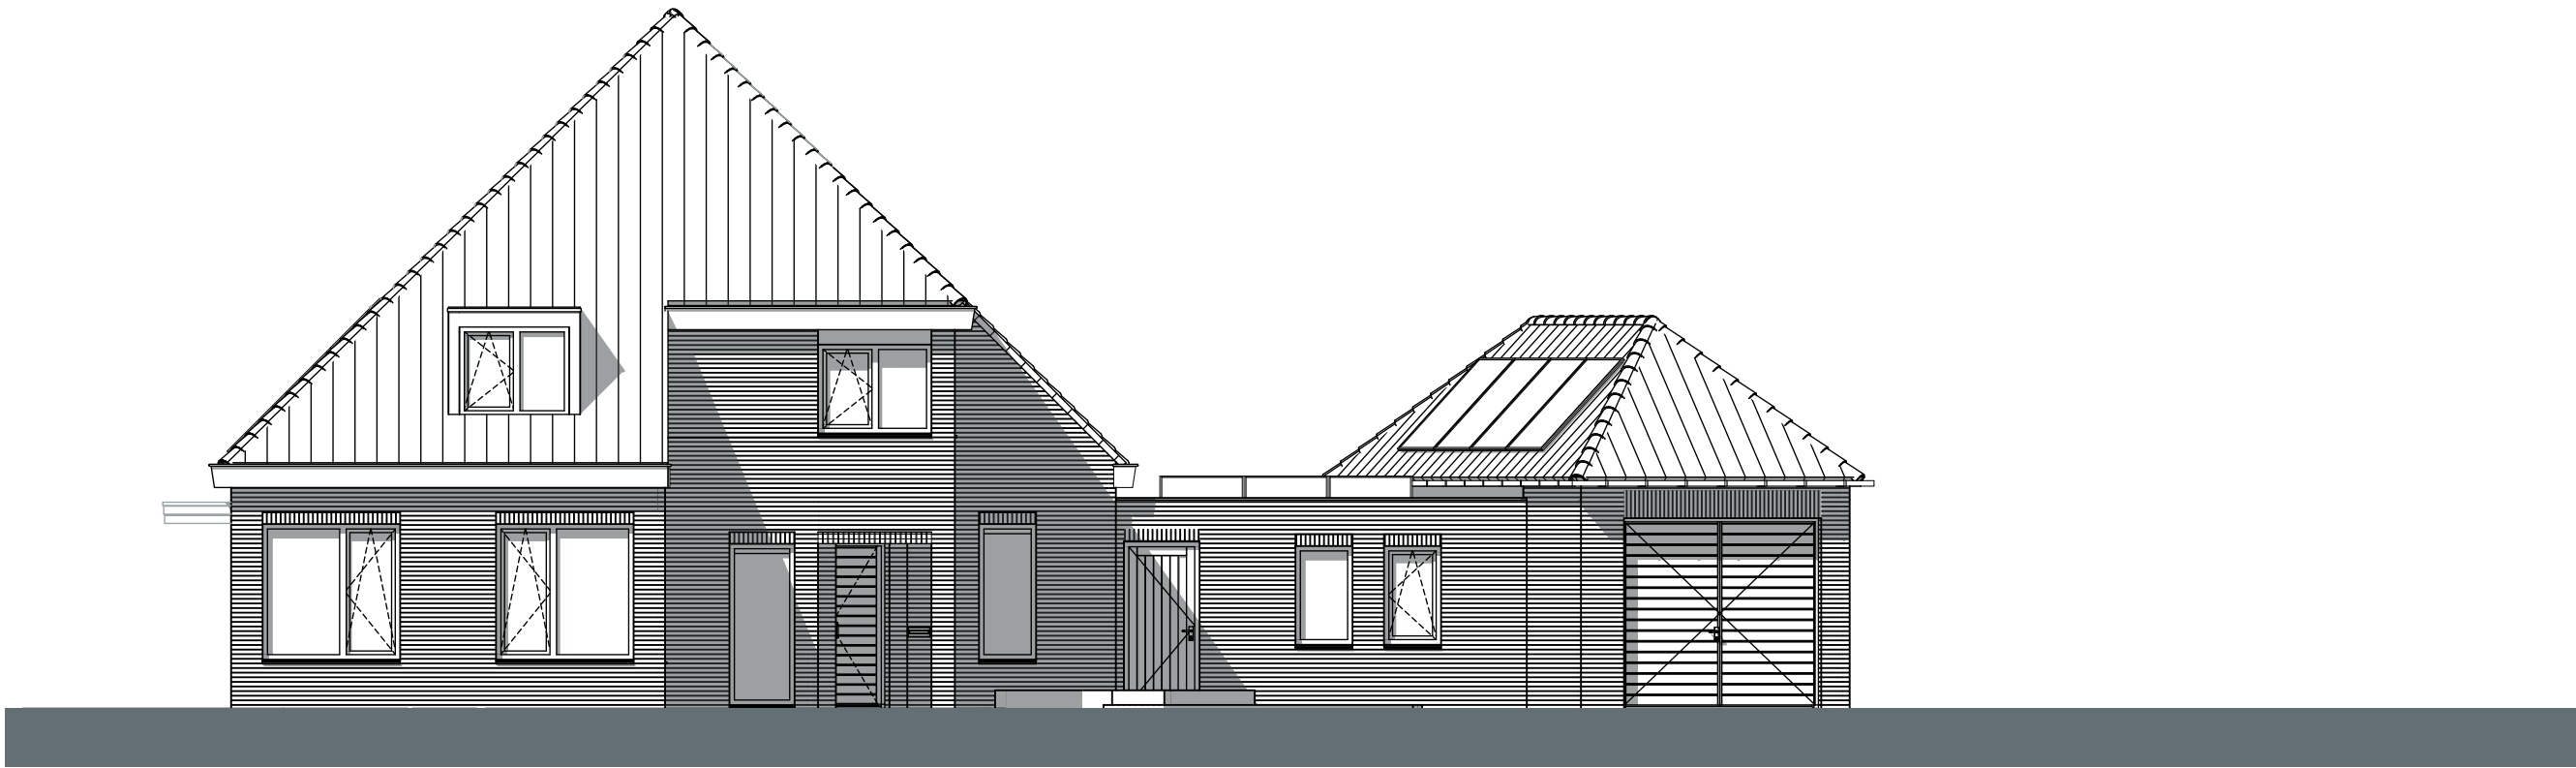

VOORGEVEL

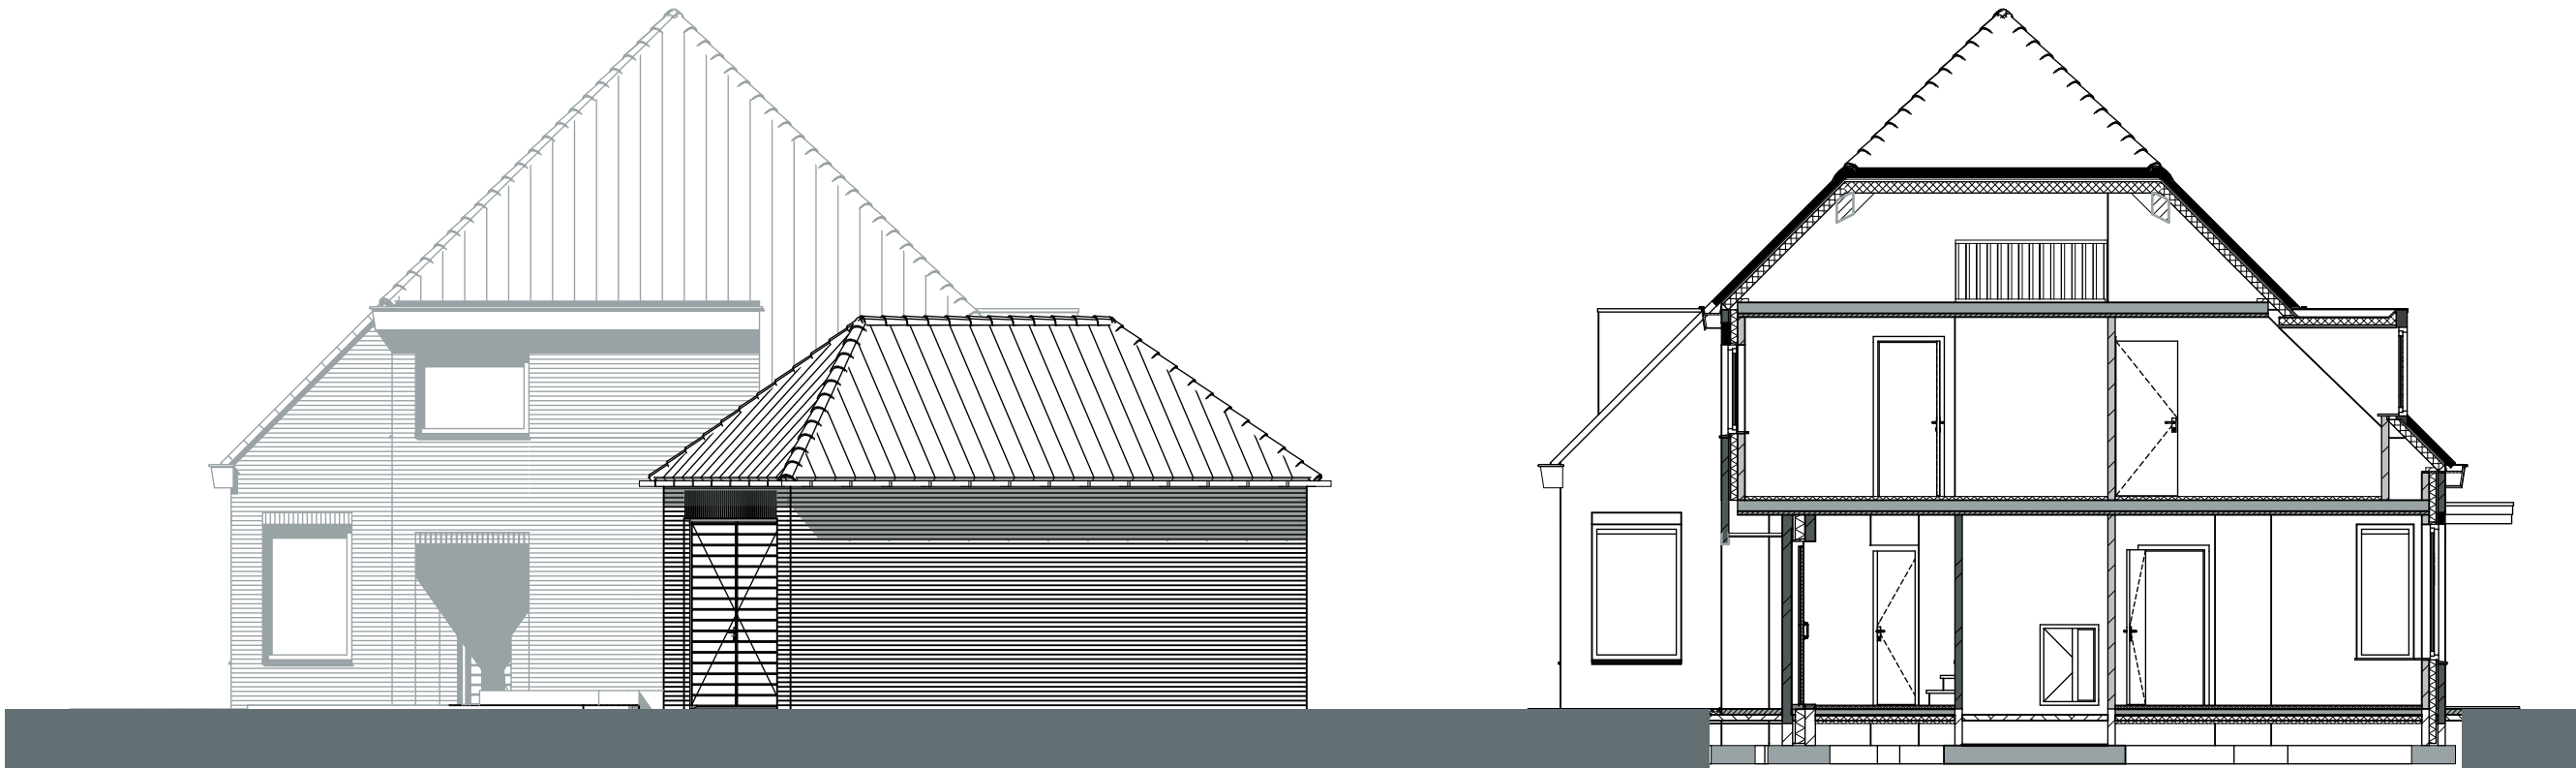


ACHTERGEVEL

DOORSNEDE B-B



ACHTERGEVEL

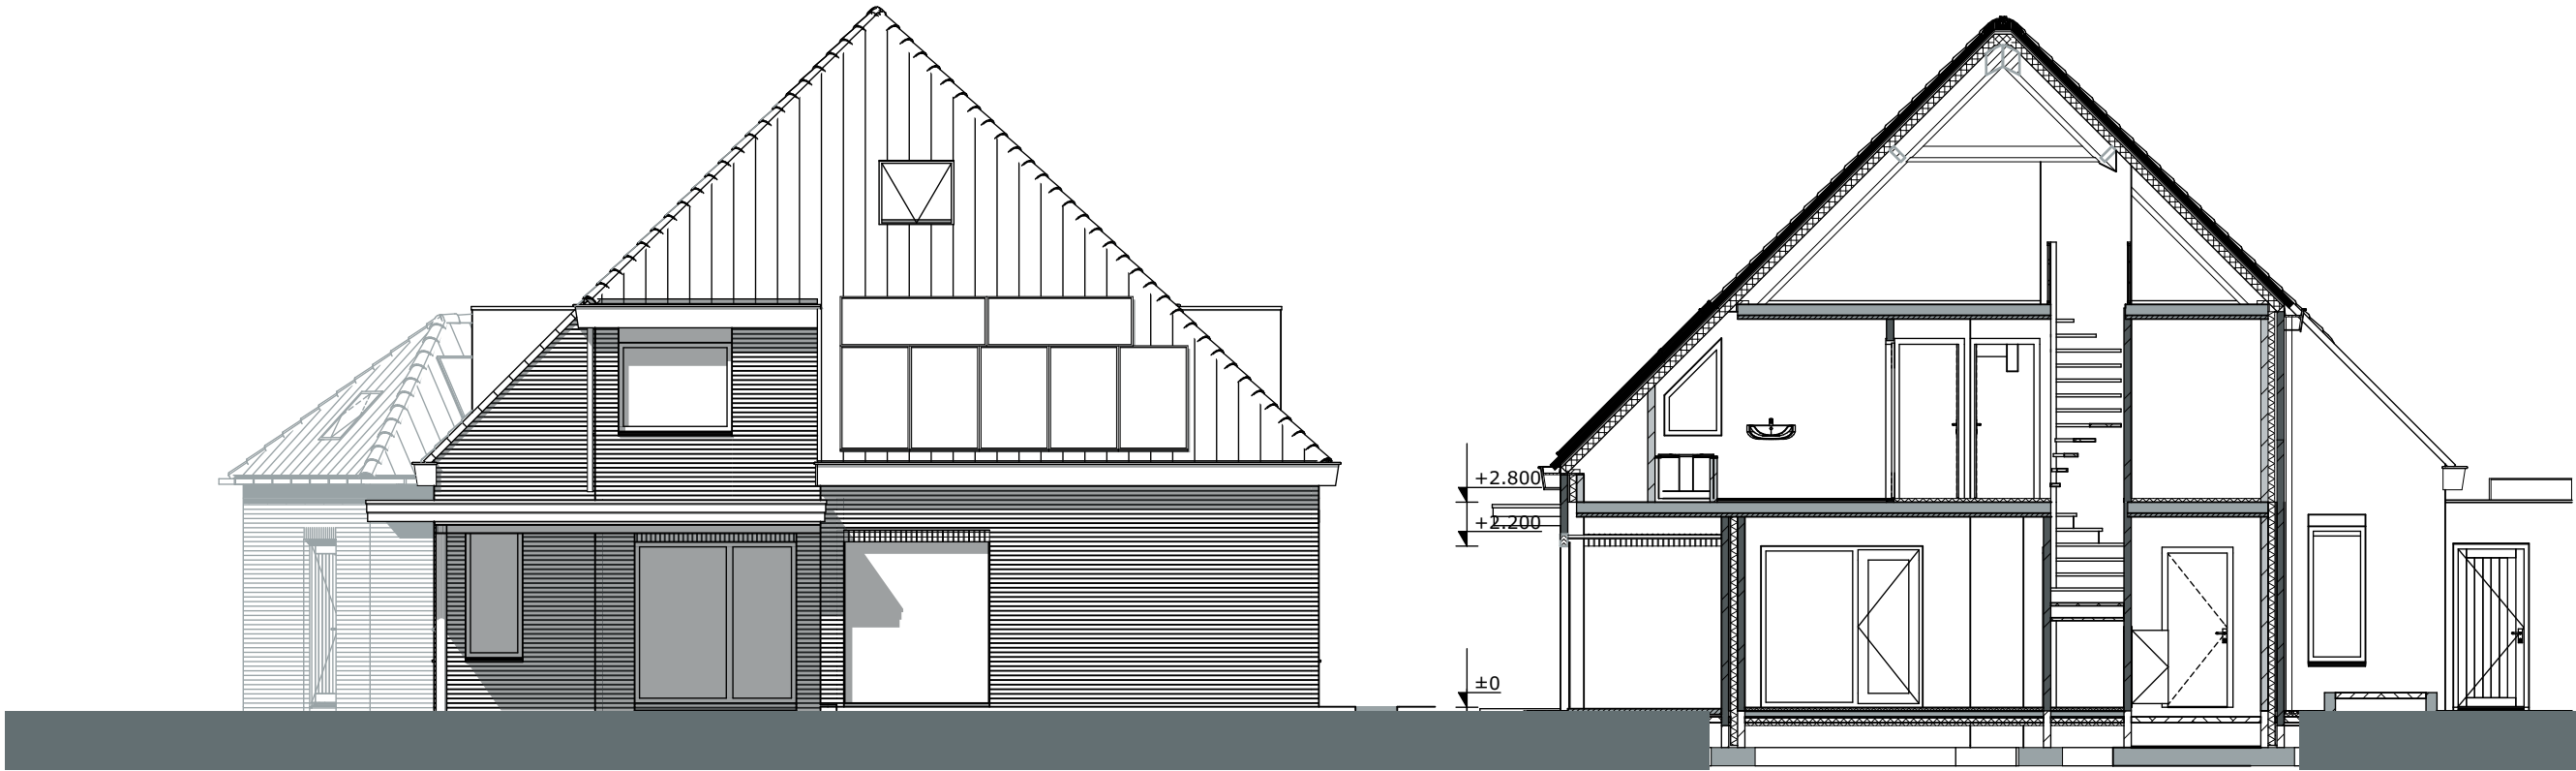


LINKERGEVEL

DOORSNEDE A-A



Begane grond verwarming
schaal 1:100

13-10-2024

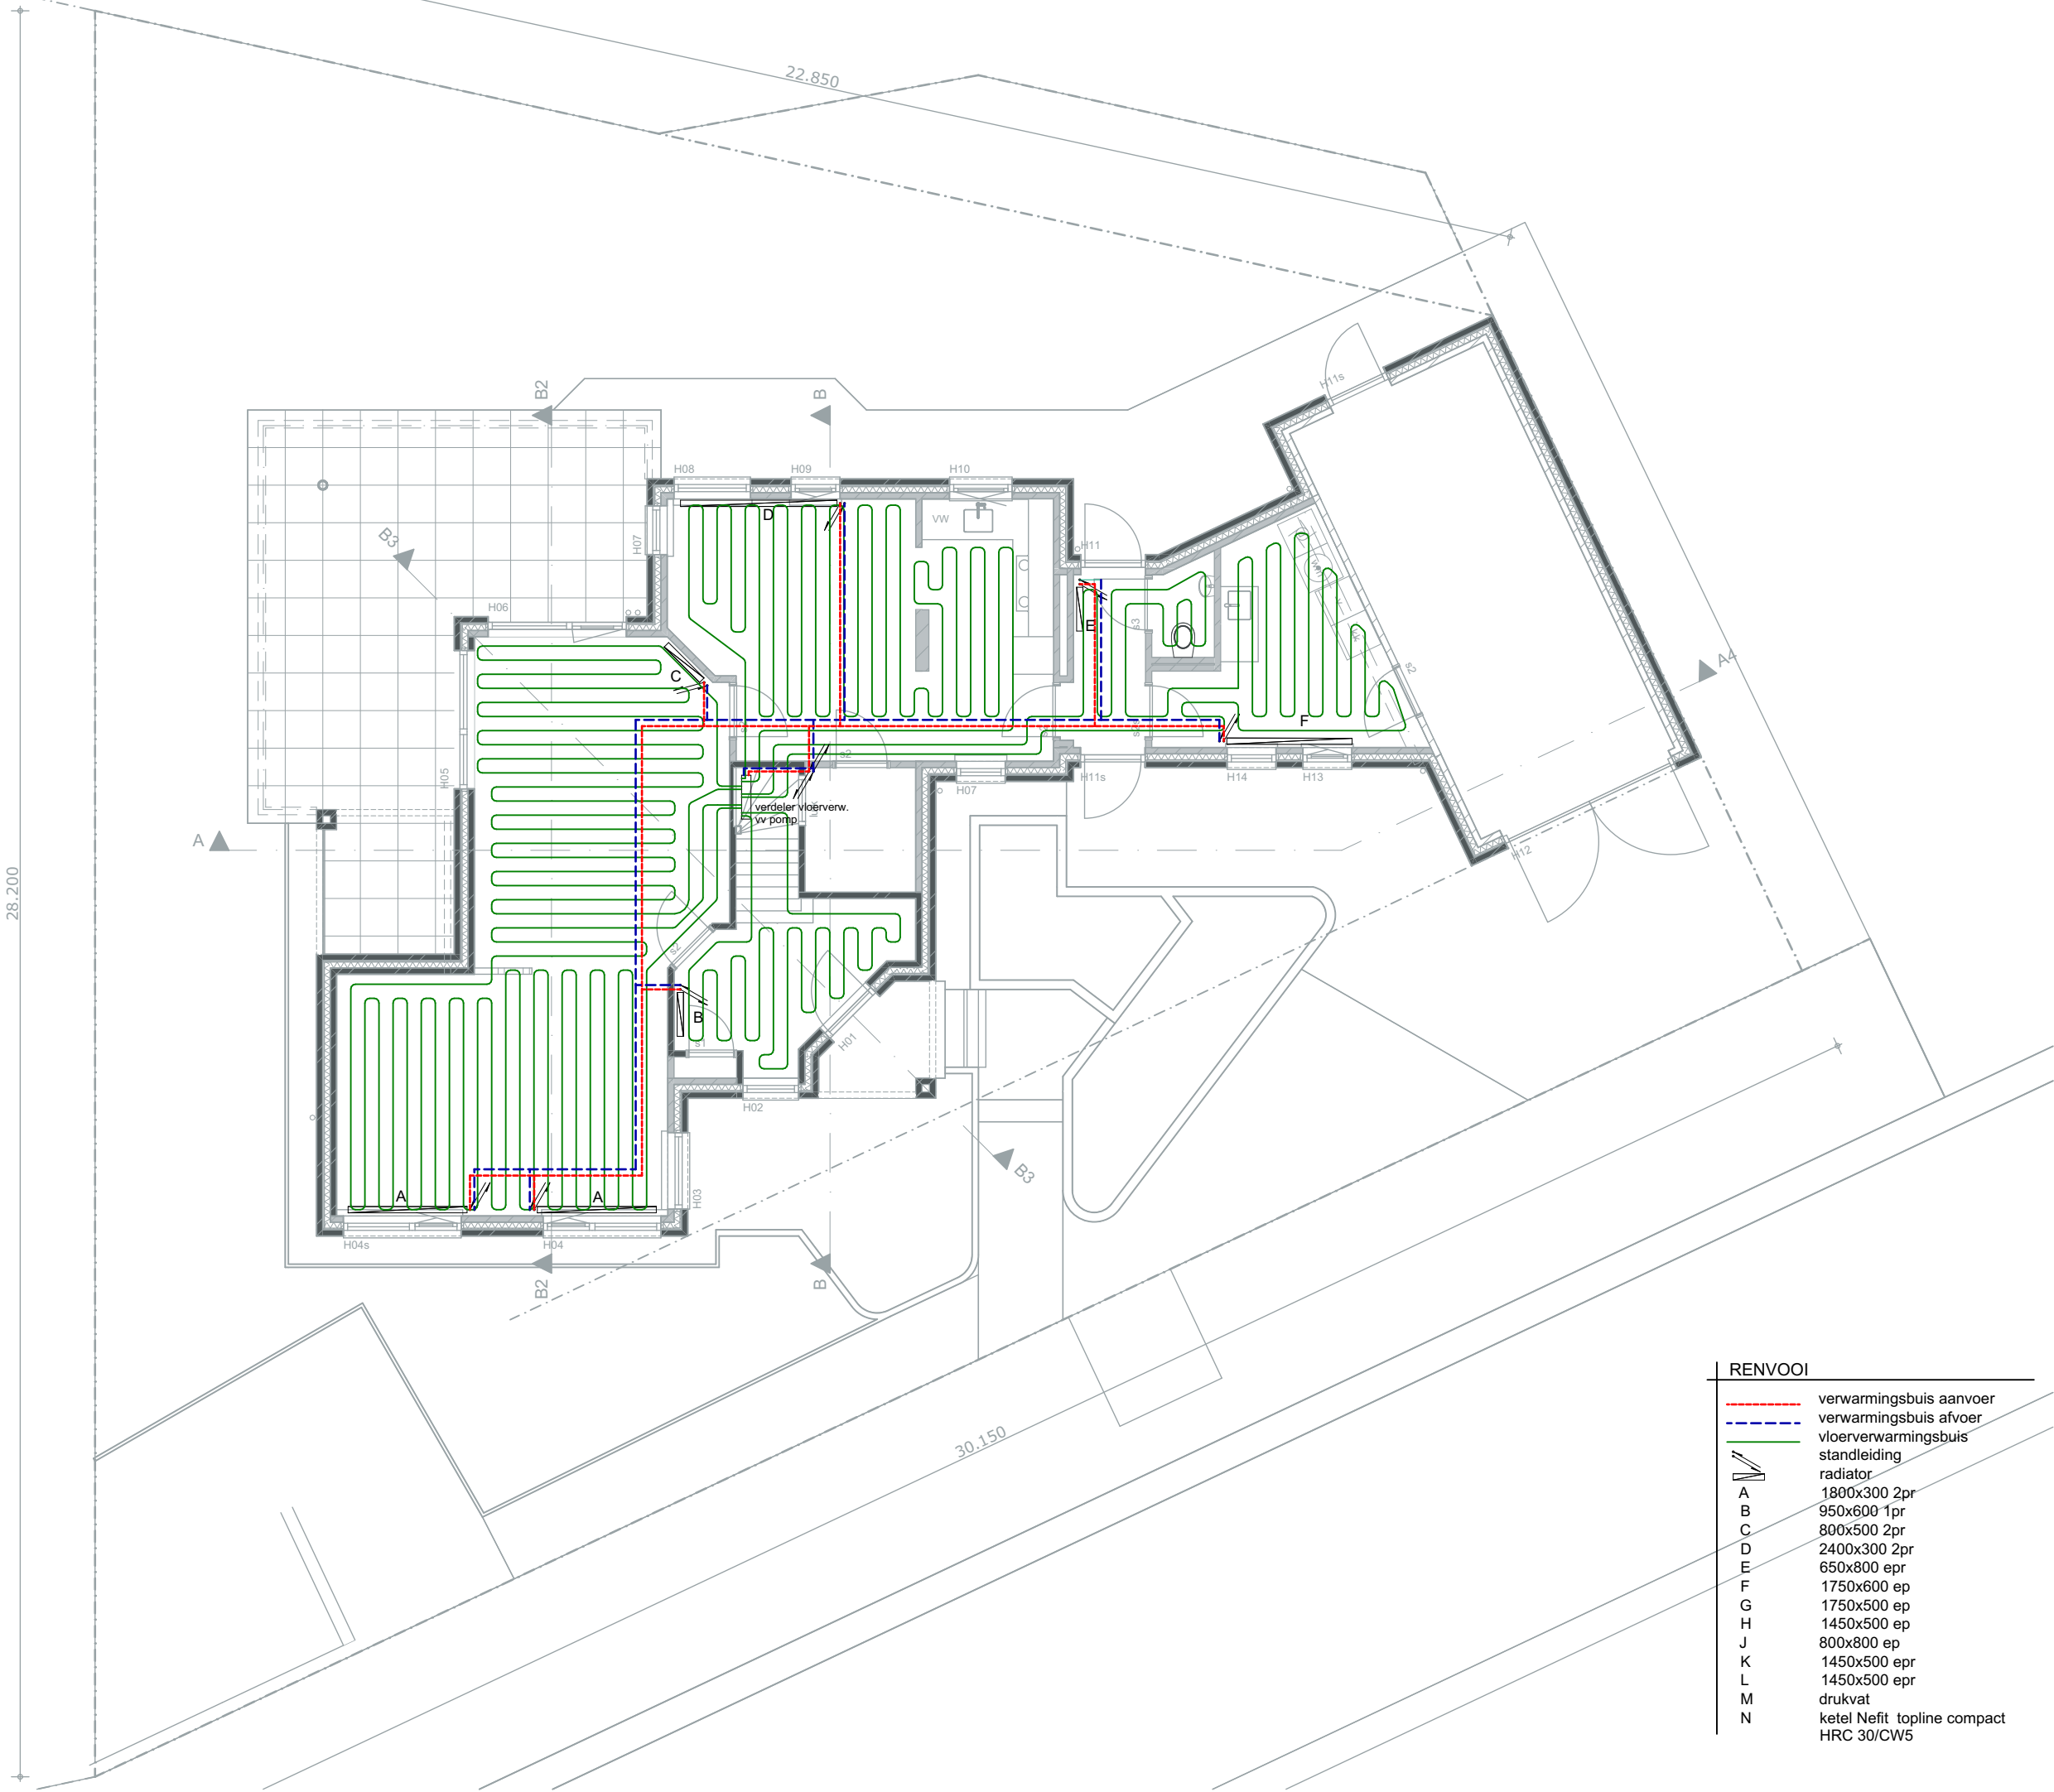


RENVOOI	
	verwarmingsbuis aanvoer
	verwarmingsbuis afvoer
	vloerverwarmingsbuis
	standleiding
	radiator
A	1800x300 2pr
B	950x600 1pr
C	800x500 2pr
D	2400x300 2pr
E	650x800 epr
F	1750x600 ep
G	1750x500 ep
H	1450x500 ep
J	800x800 ep
K	1450x500 epr
L	1450x500 epr
M	drukvat
N	ketel Nefit topline compact HRC 30/CW5




**1e verdieping verwarming
schaal 1:100**


13-10-2024

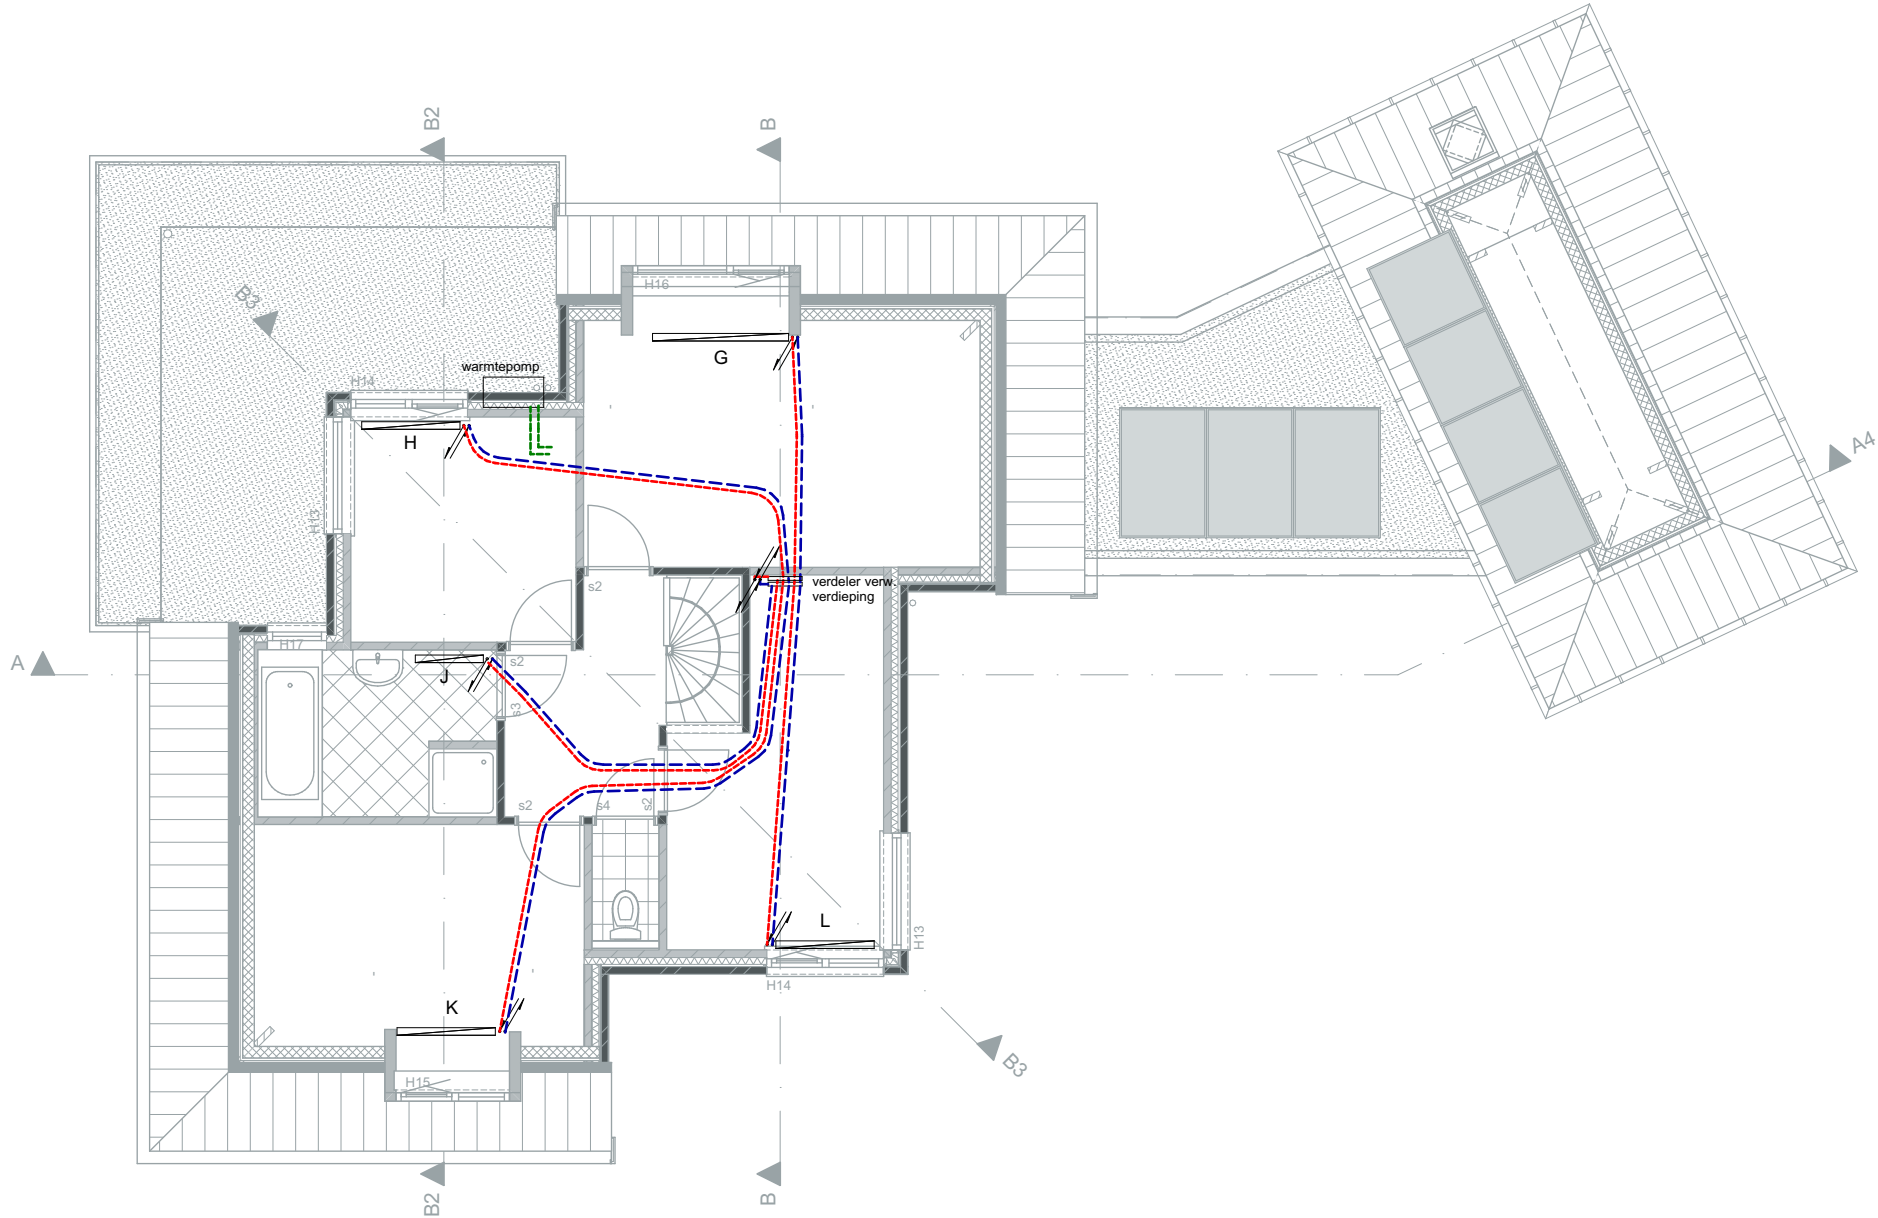


RENVOOI	
	verwarmingsbuis aanvoer
	verwarmingsbuis afvoer
	vloerverwarmingsbuis
	standleiding
	radiator
A	1800x300 2pr
B	950x600 1pr
C	800x500 2pr
D	2400x300 2pr
E	650x800 epr
F	1750x600 ep
G	1750x500 ep
H	1450x500 ep
J	800x800 ep
K	1450x500 epr
L	1450x500 epr
M	drukvat
N	ketel Nefit topline compact HRC 30/CW5

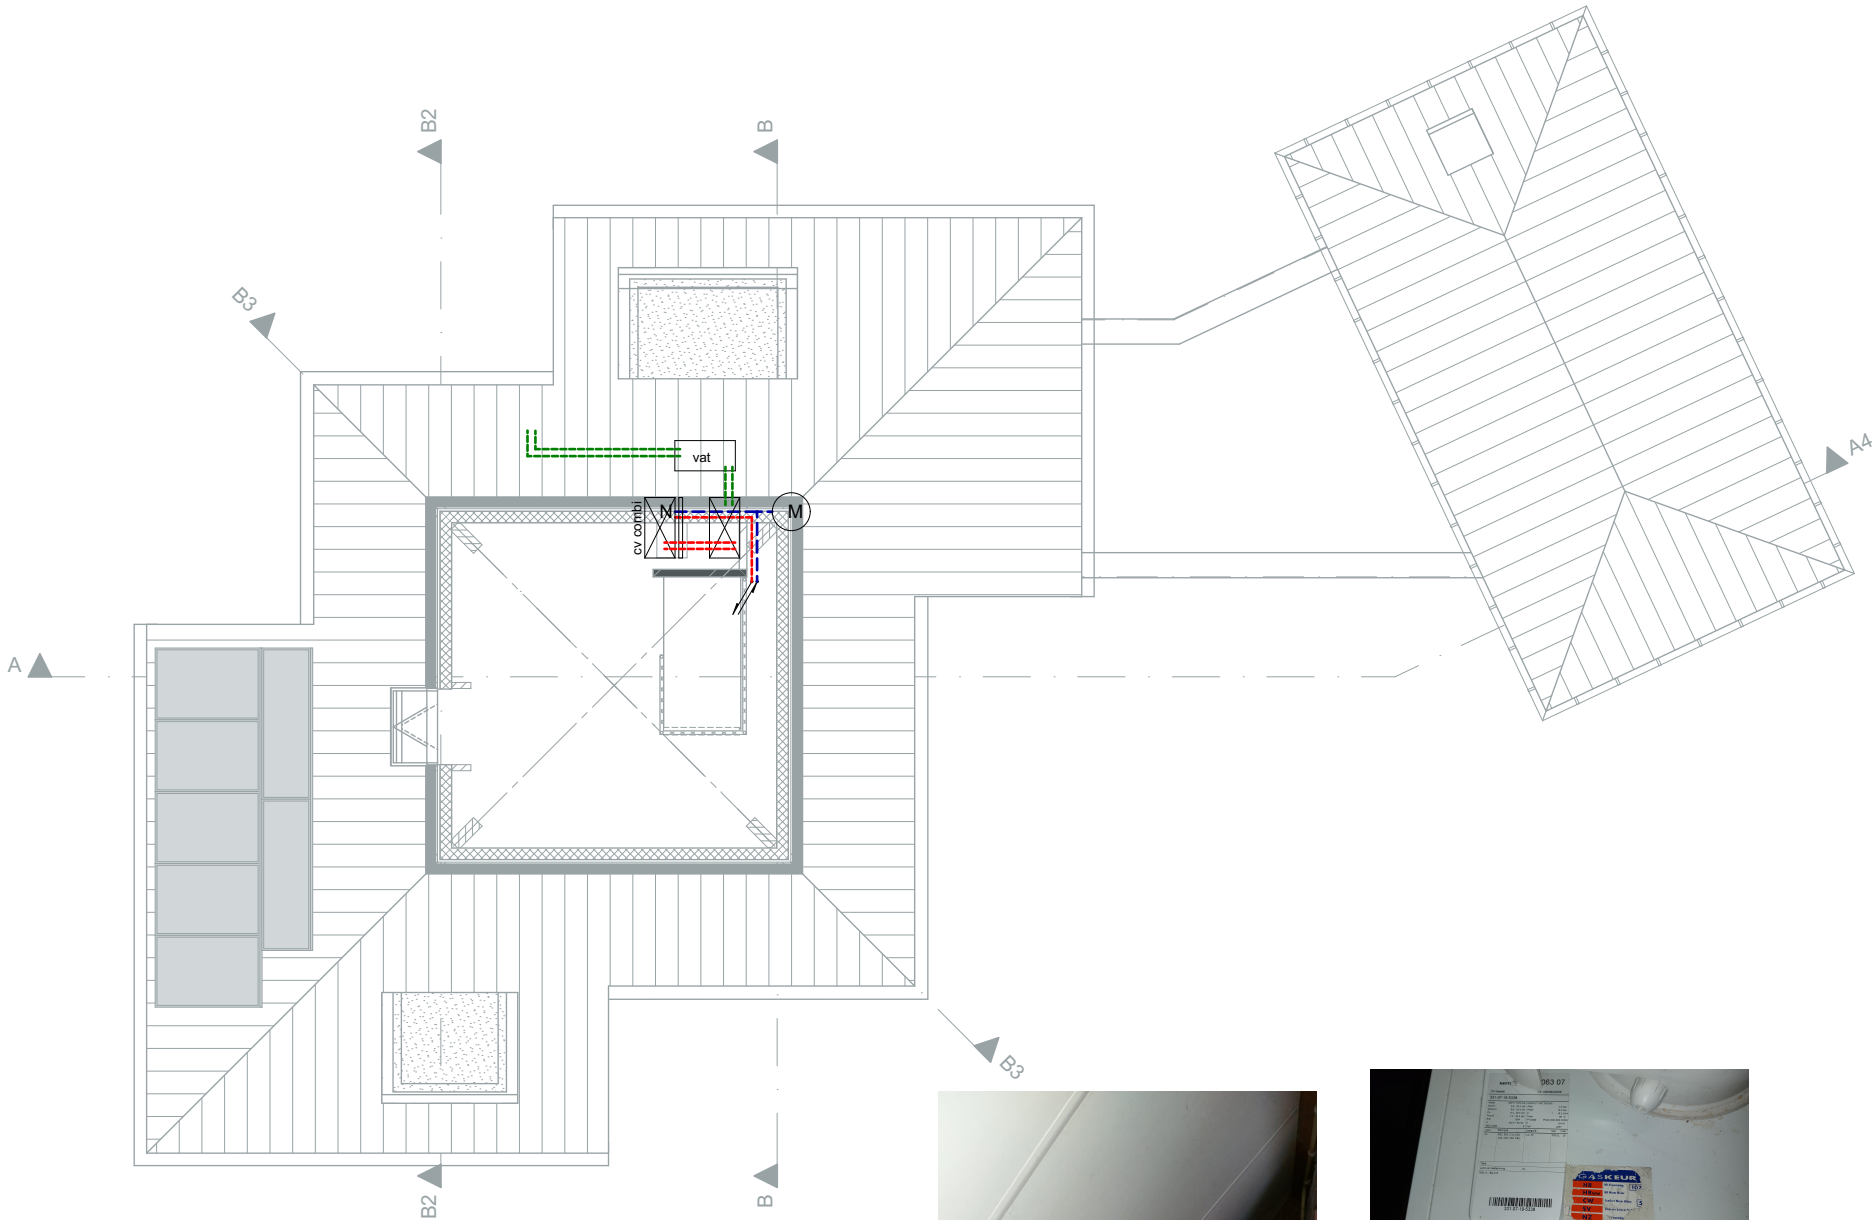


RENVOOI	
	verwarmingsbuis aanvoer
	verwarmingsbuis afvoer
	vloerverwarmingsbuis
	standleiding
	radiator
A	1800x300 2pr
B	950x600 1pr
C	800x500 2pr
D	2400x300 2pr
E	650x800 epr
F	1750x600 ep
G	1750x500 ep
H	1450x500 ep
J	800x800 ep
K	1450x500 epr
L	1450x500 epr
M	drukvat
N	ketel Nefit topline compact HRC 30/CW5

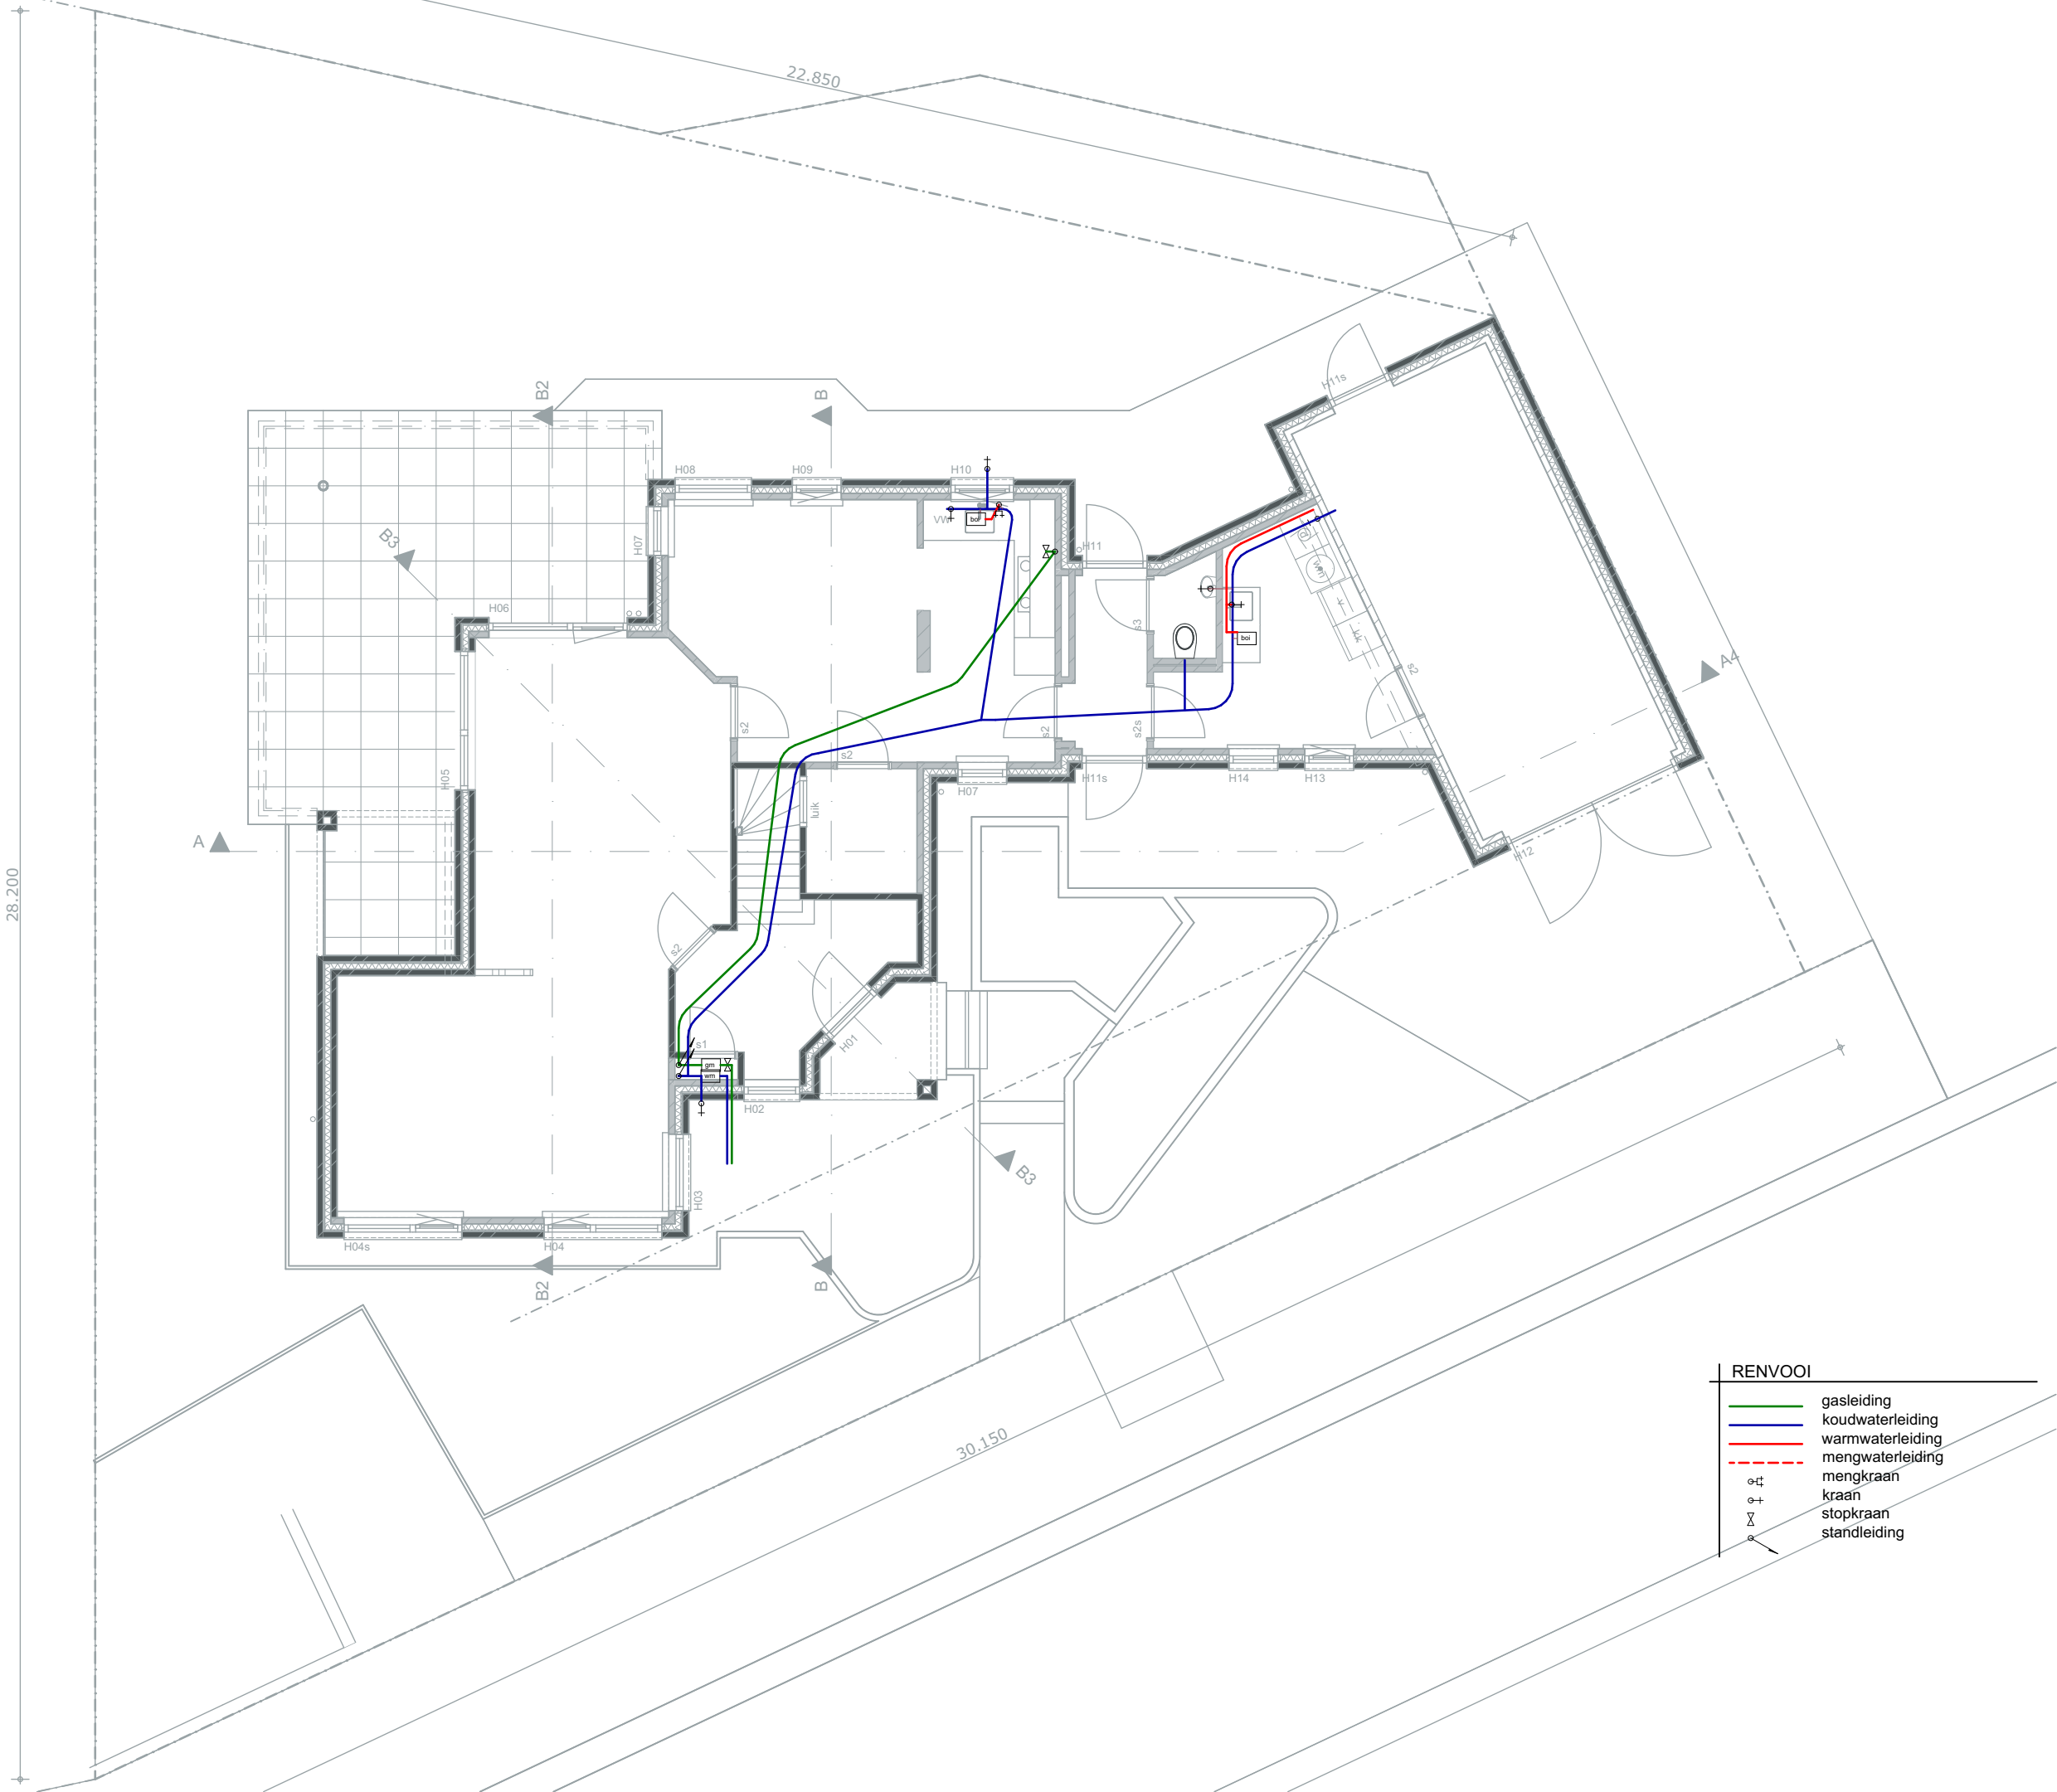


RENVOOI	
—	gasleiding
—	koudwaterleiding
—	warmwaterleiding
- - -	mengwaterleiding
	mengkraan
	kraan
	stopkraan
	standleiding

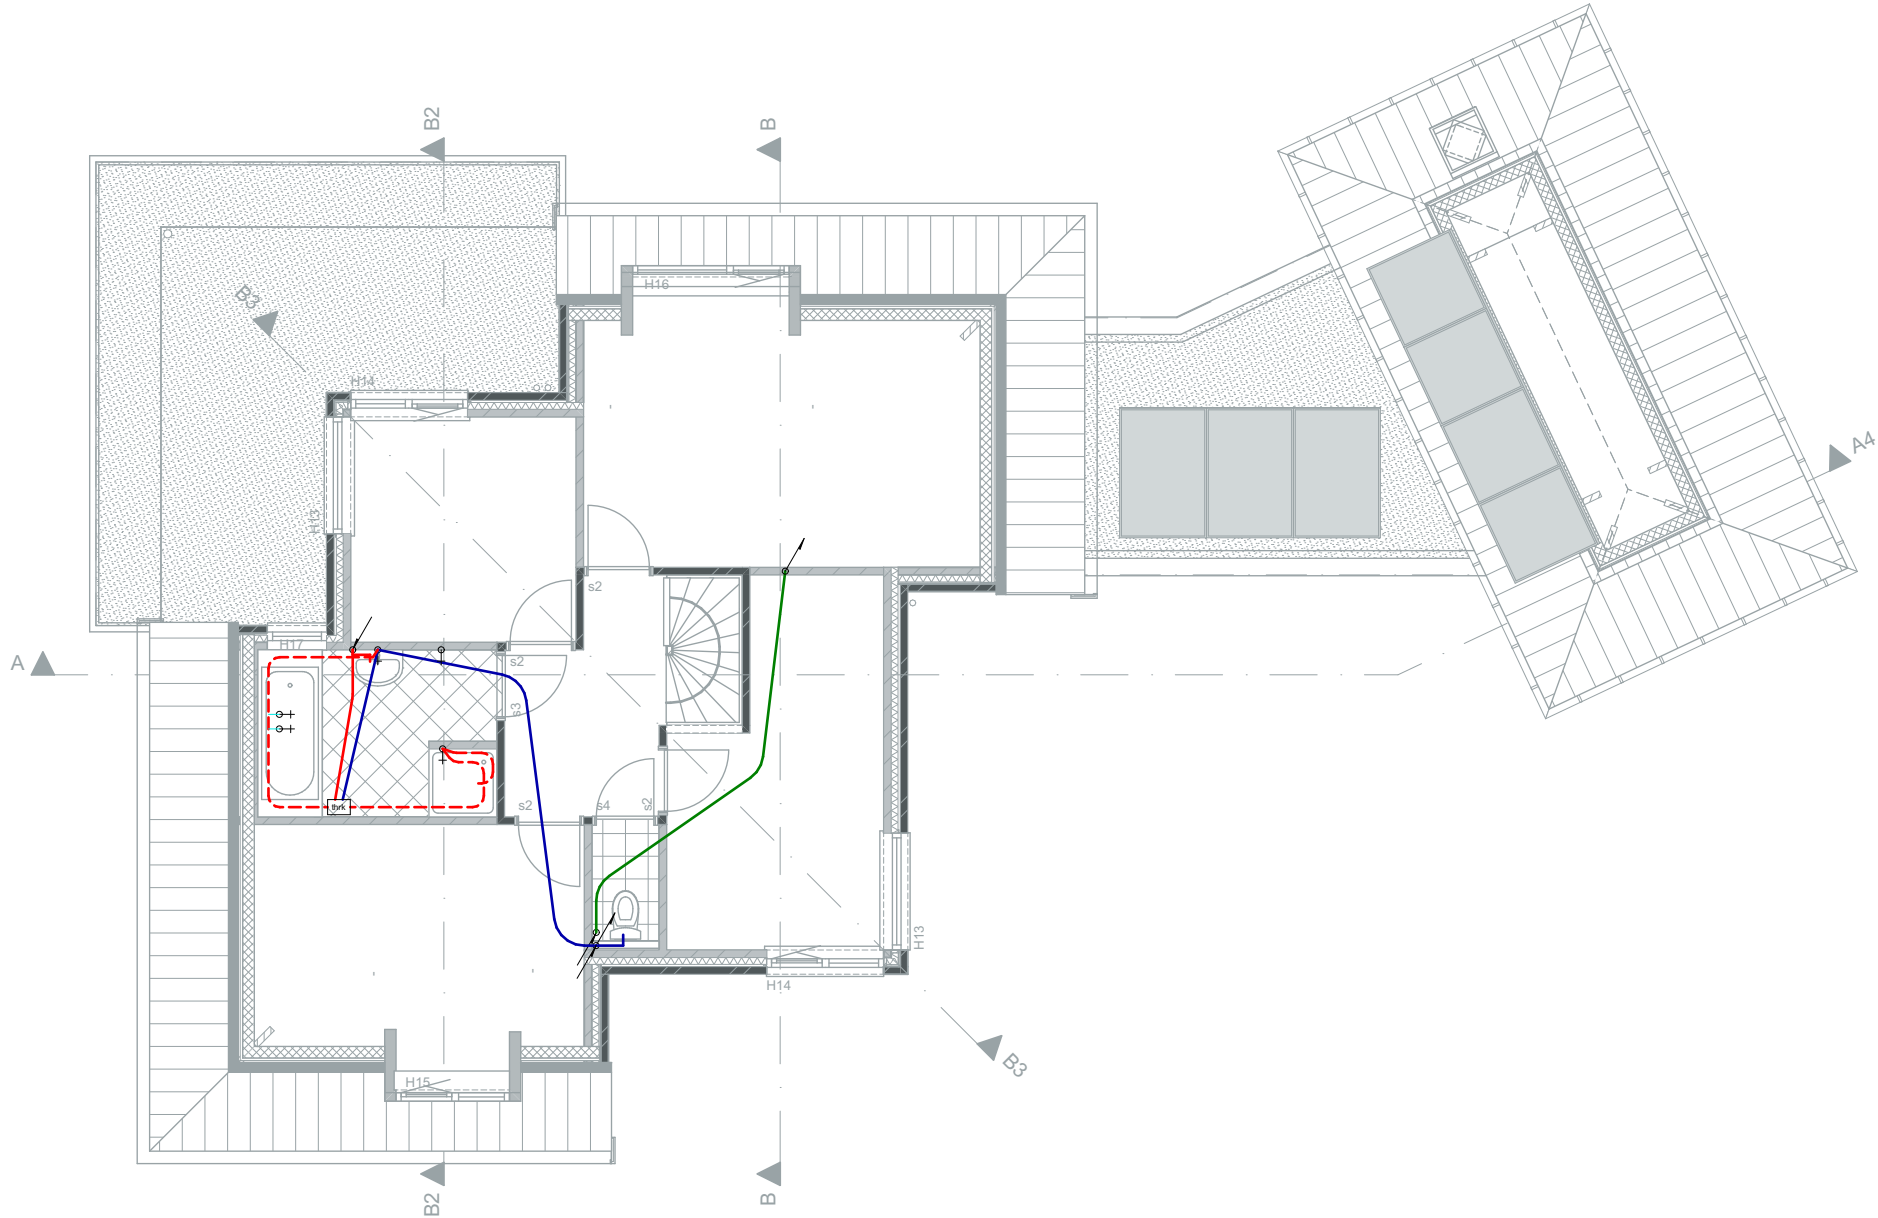


RENVOOI	
	gasleiding
	koudwaterleiding
	warmwaterleiding
	mengwaterleiding
	mengkraan
	kraan
	stopkraan
	standleiding

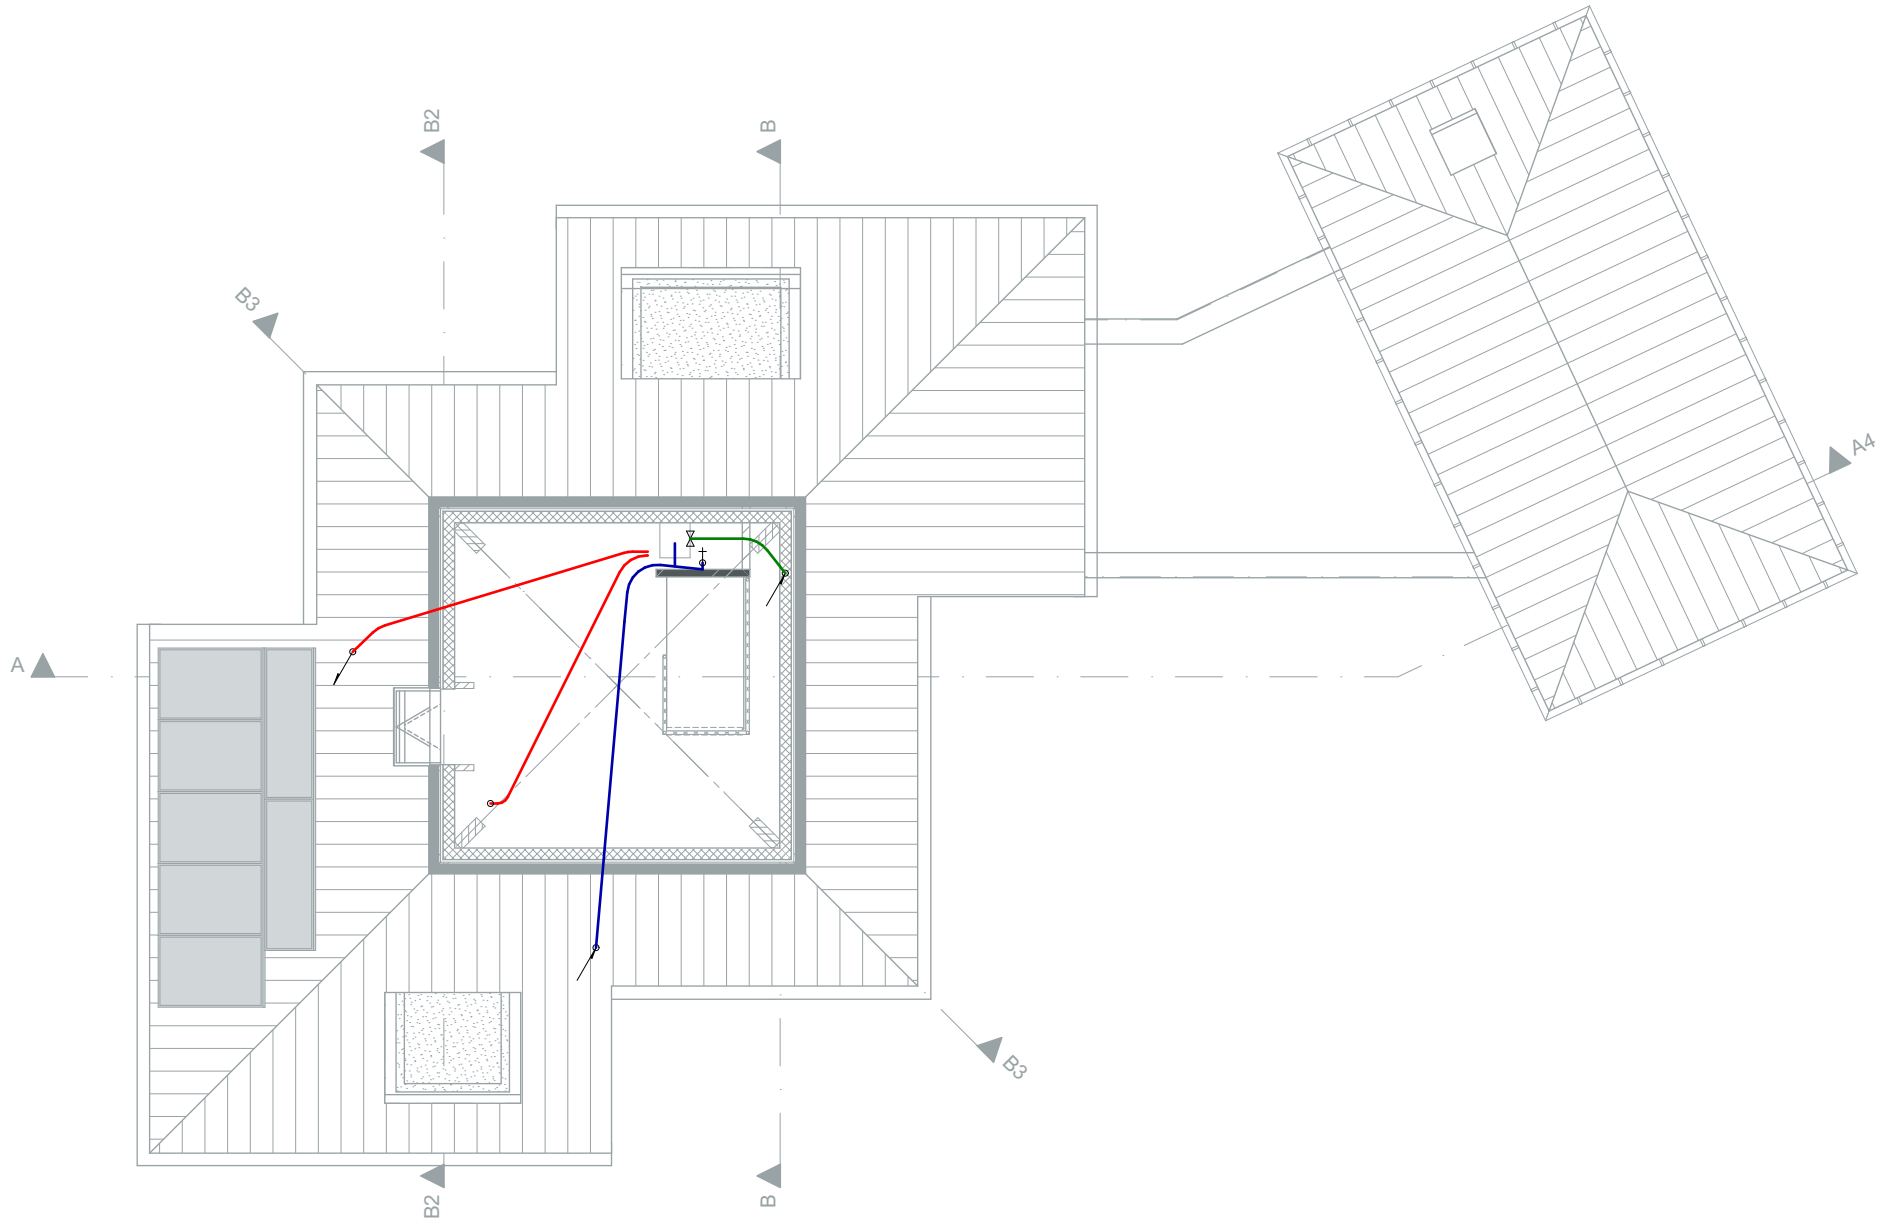


RENVOOI	
	gasleiding
	koudwaterleiding
	warmwaterleiding
	mengwaterleiding
	mengkraan
	kraan
	stopkraan
	standleiding

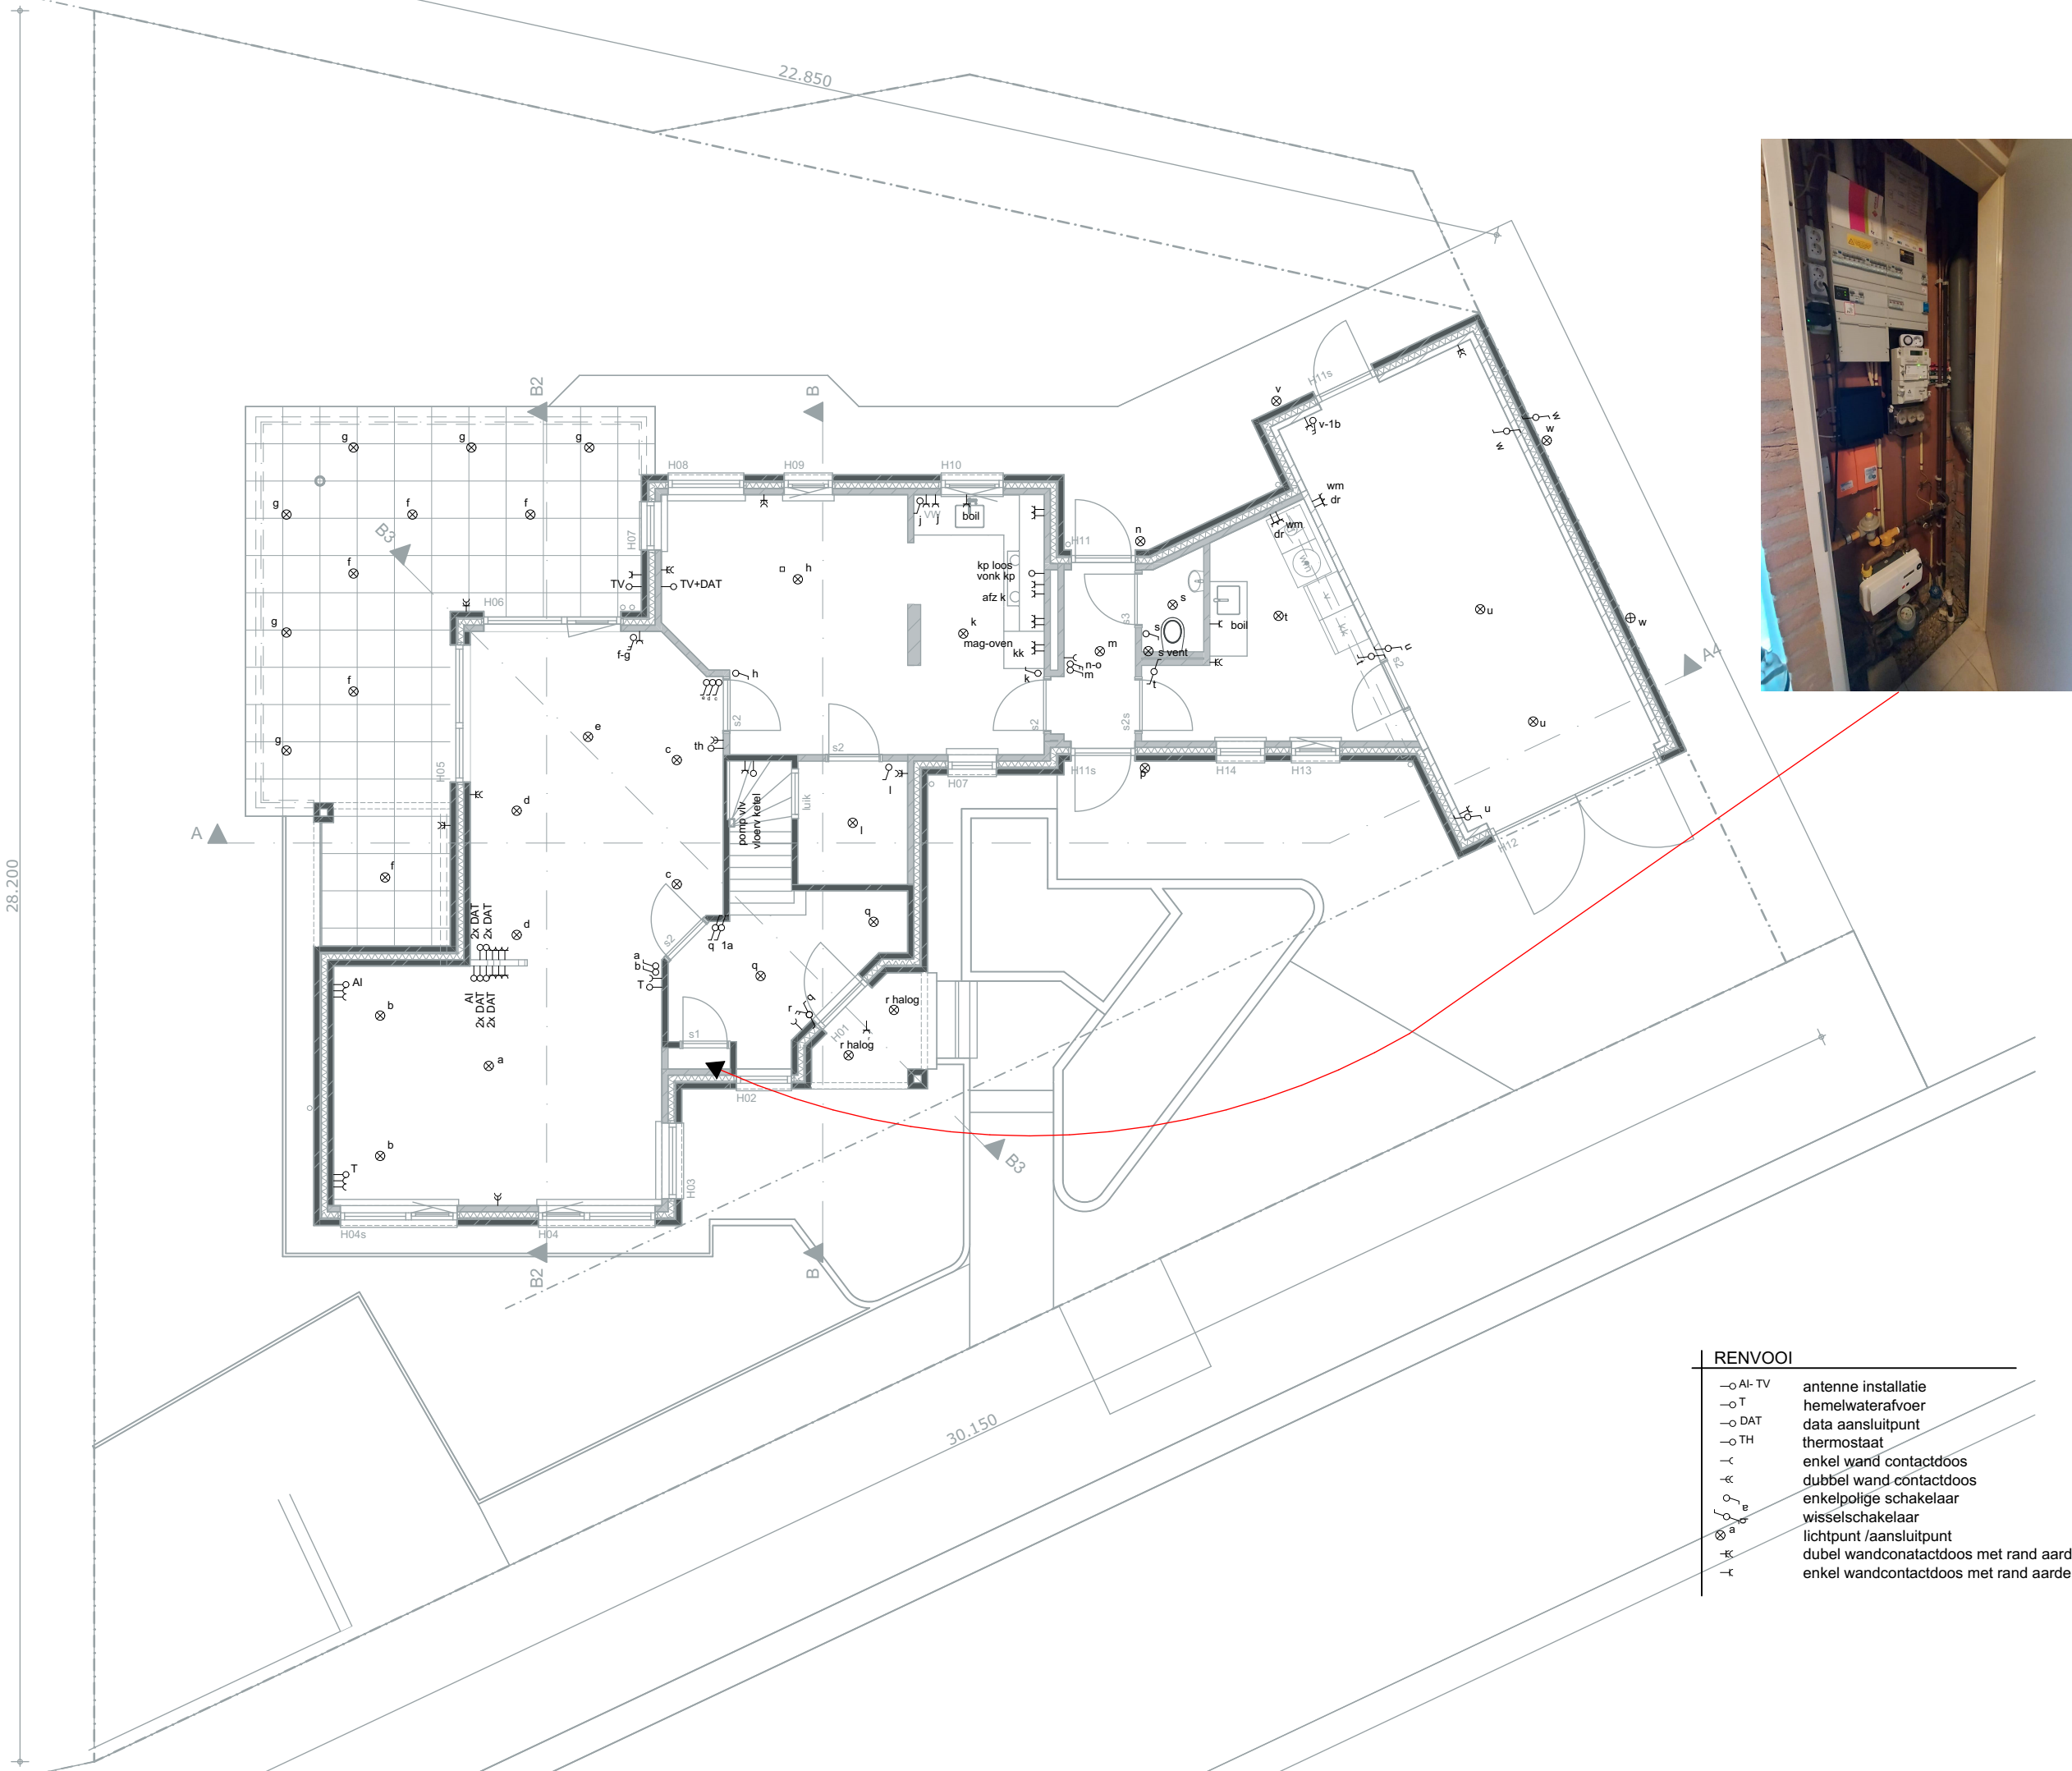


RENVOOI	
AI-TV	antenne installatie
T	hemelwaterafvoer
DAT	data aansluitpunt
TH	thermostaat
⊕	enkel wand contactdoos
⊕	dubbel wand contactdoos
⊕	enkelpolige schakelaar
⊕	wisselschakelaar
⊕	lichtpunt /aansluitpunt
⊕	dubel wandcontactdoos met rand aarde
⊕	enkel wandcontactdoos met rand aarde

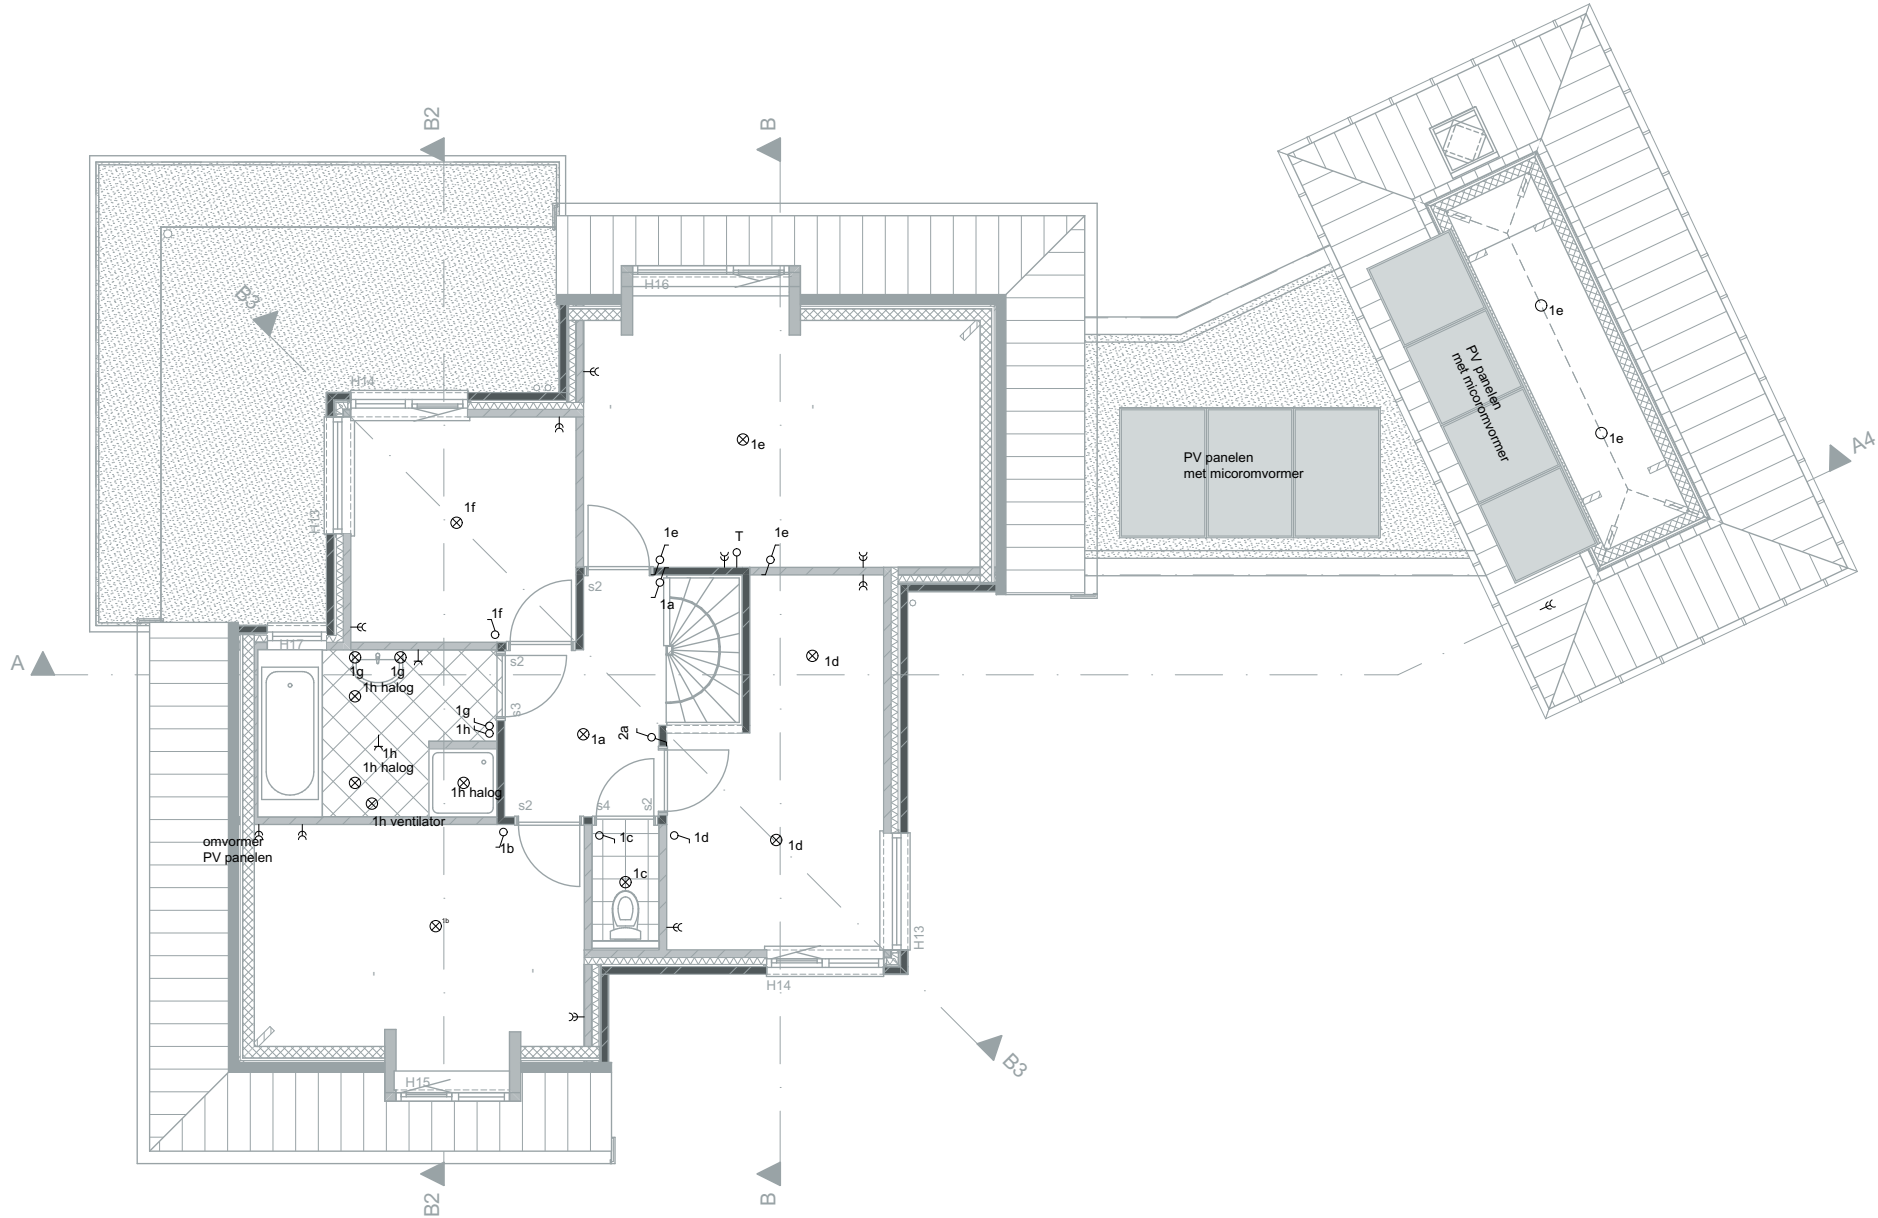


RENVOOI		
	AI-TV	antenne installatie
	T	hemelwaterafvoer
	DAT	data aansluitpunt
	TH	thermostaat
		enkel wand contactdoos
		dubbel wand contactdoos
		enkelpolige schakelaar
		wisselschakelaar
		lichtpunt /aansluitpunt
		dubel wandcontactdoos met rand aarde
		enkel wandcontactdoos met rand aarde

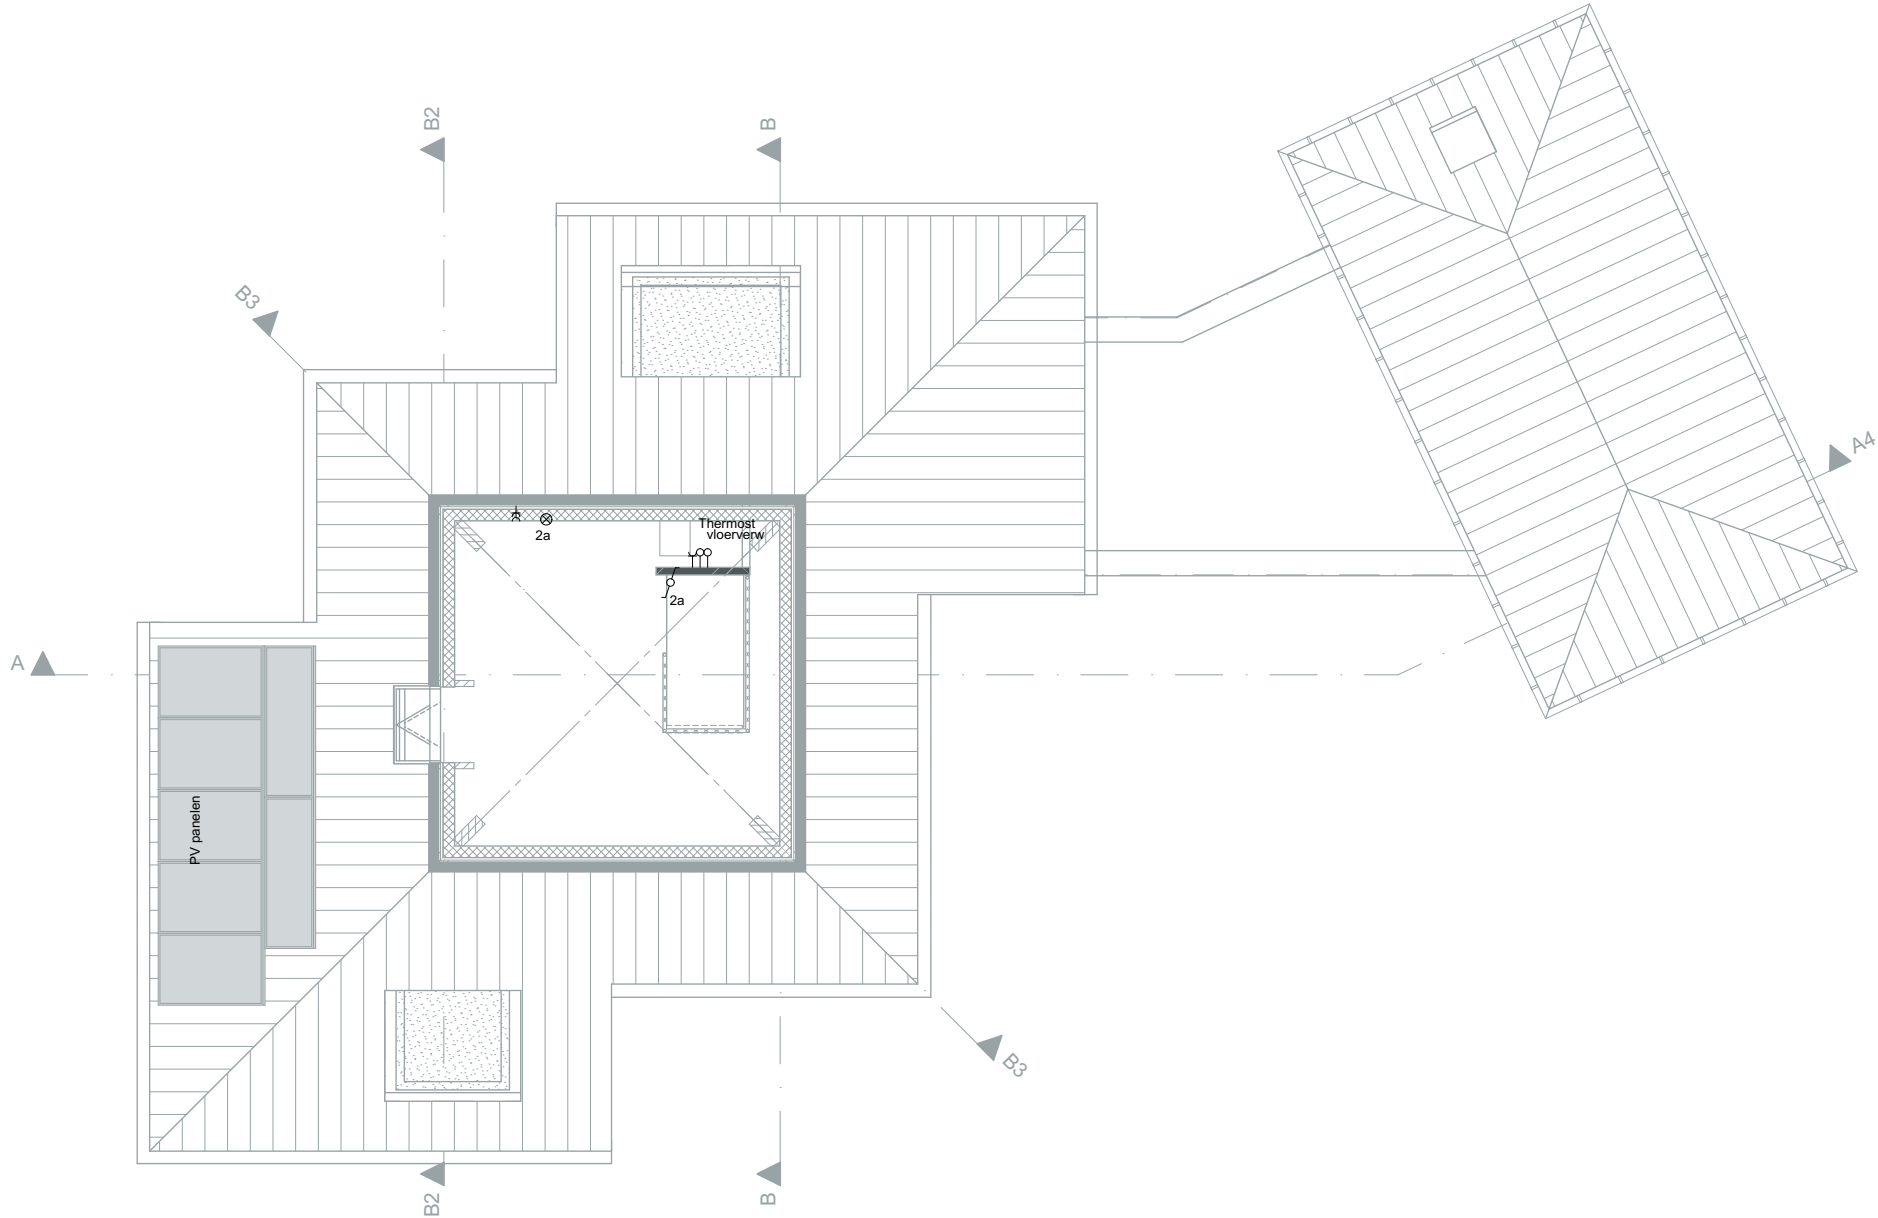


RENVOOI	
	antenne installatie
	hemelwaterafvoer
	data aansluitpunt
	thermostaat
	enkel wand contactdoos
	dubbel wand contactdoos
	enkelpolige schakelaar
	wisselschakelaar
	lichtpunt /aansluitpunt
	dubel wandcontactdoos met rand aarde
	enkel wandcontactdoos met rand aarde

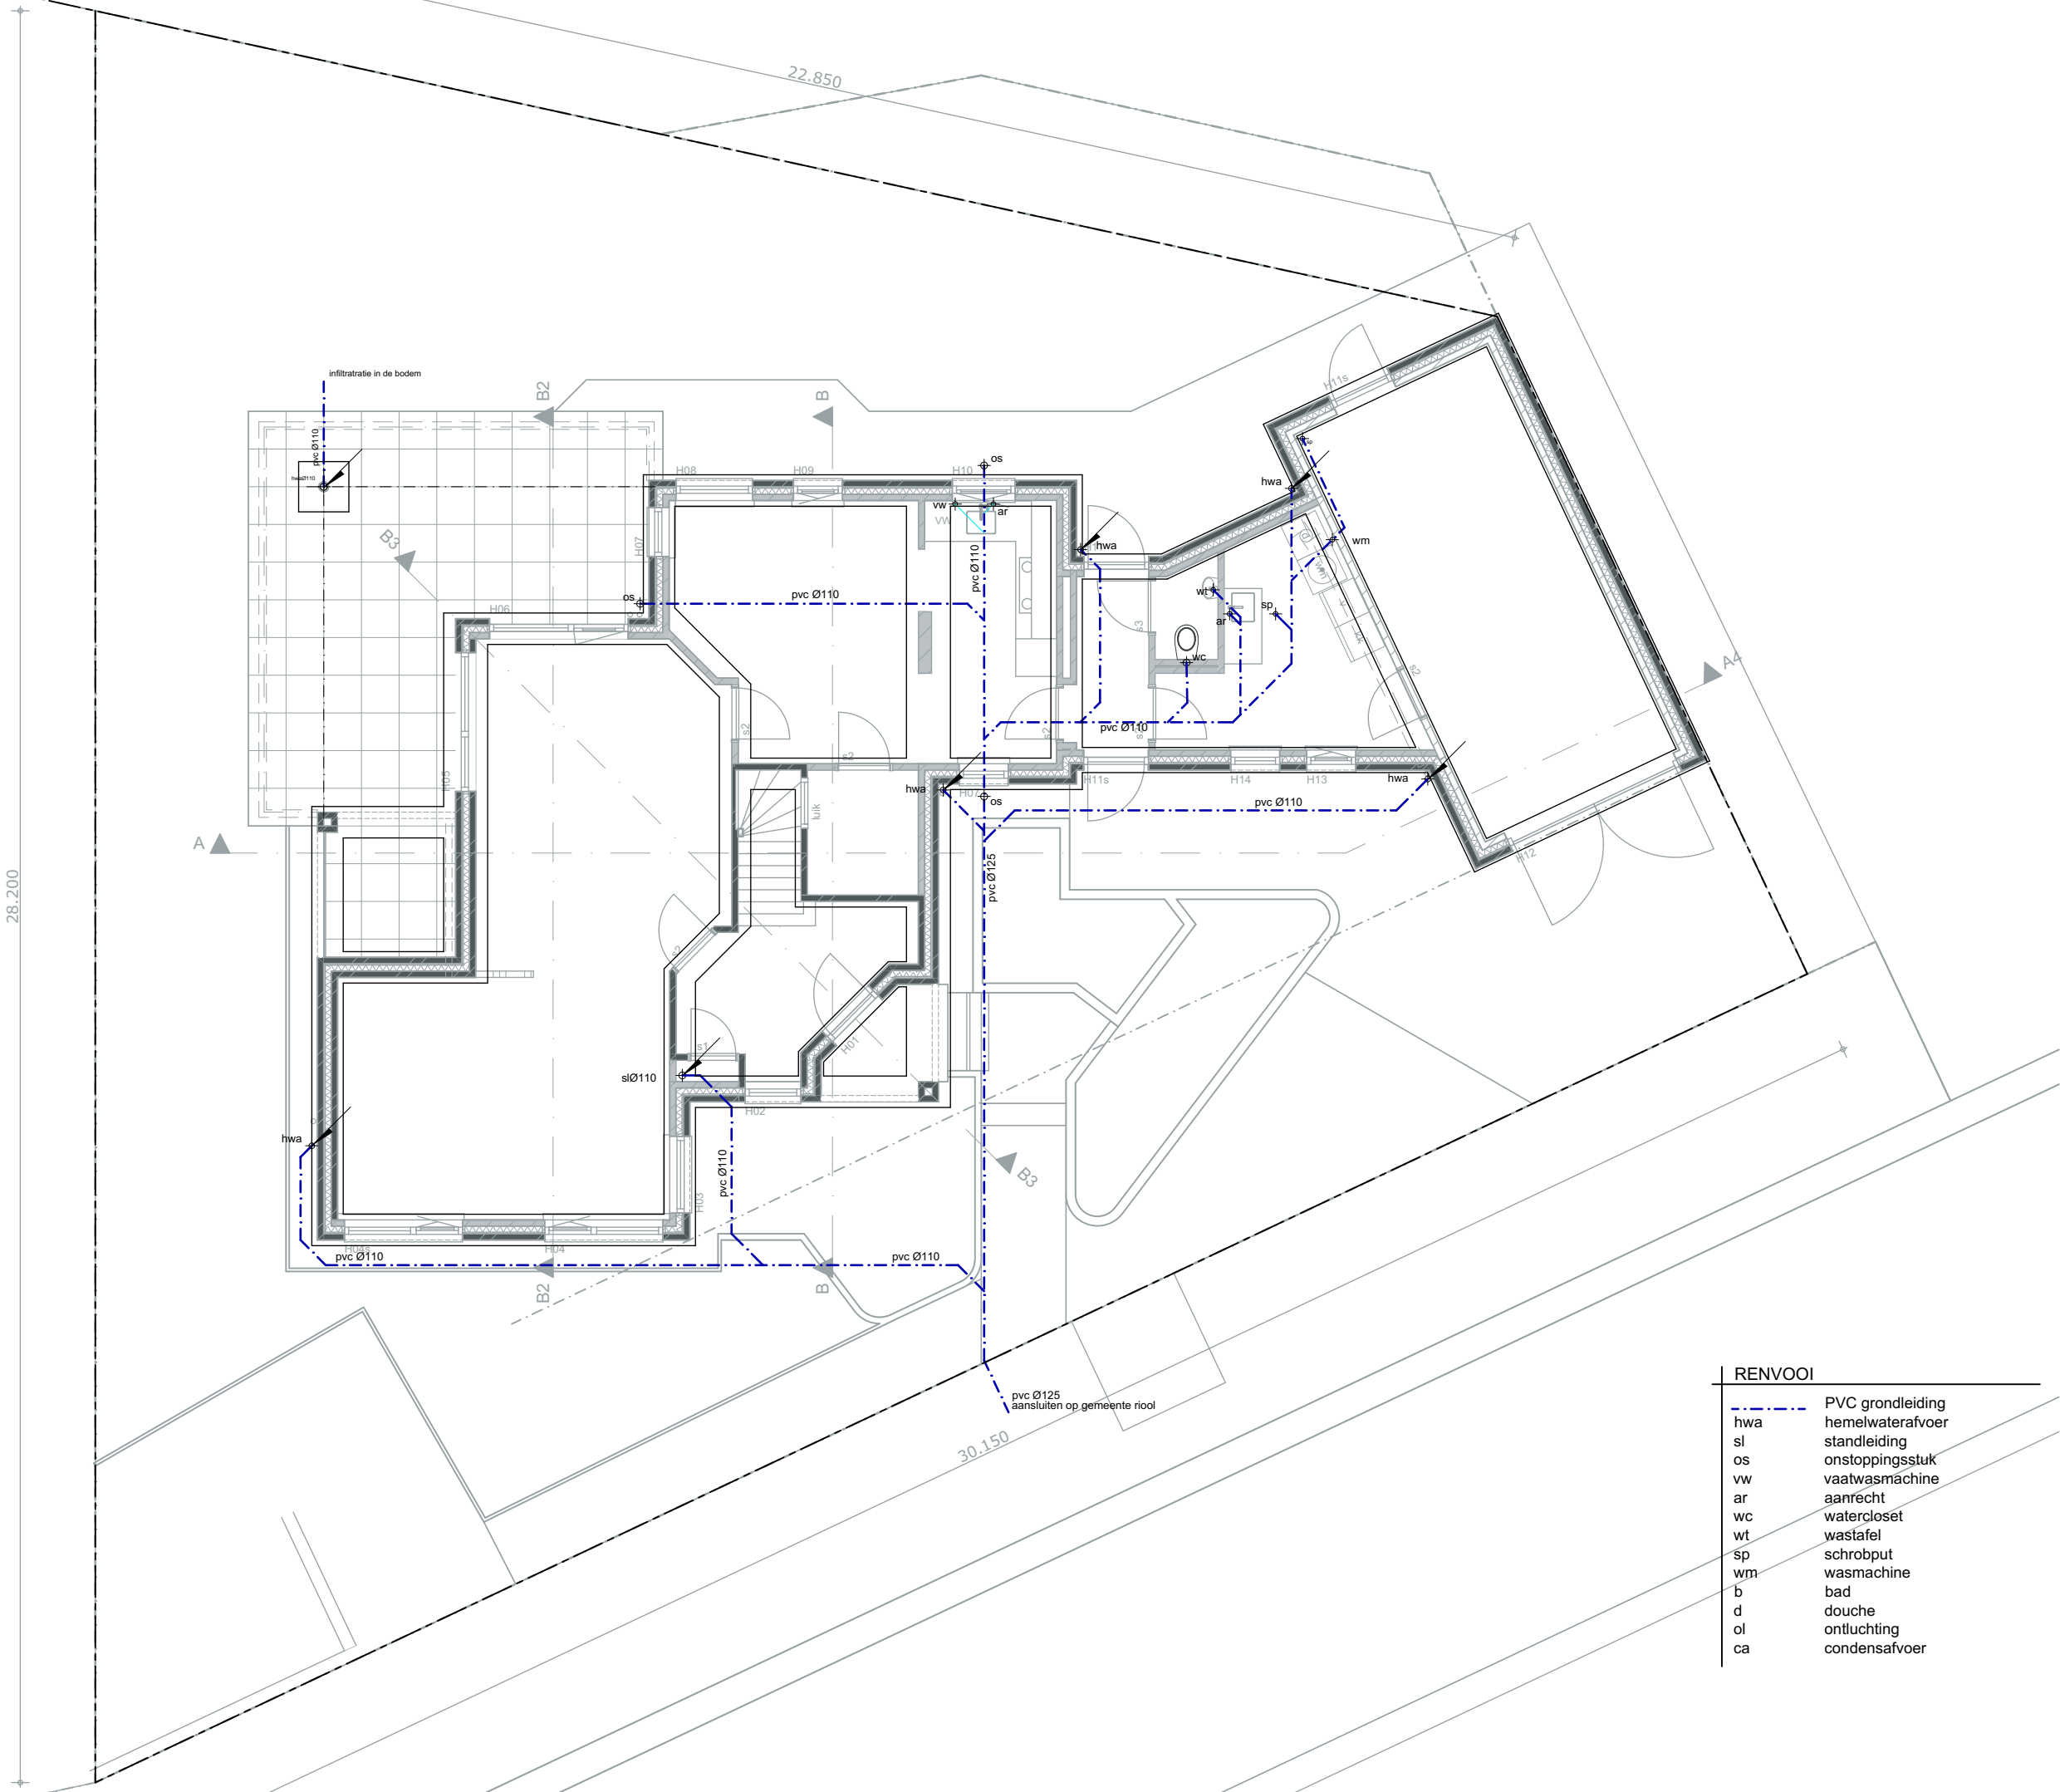


RENVOOI	
---	PVC grondleiding
hwa	hemelwaterafvoer
sl	standleiding
os	onstopingsstuk
vw	vaatwasmachine
ar	aanrecht
wc	watercloset
wt	wastafel
sp	schroput
wm	wasmachine
b	bad
d	douche
ol	ontluchting
ca	condensafvoer

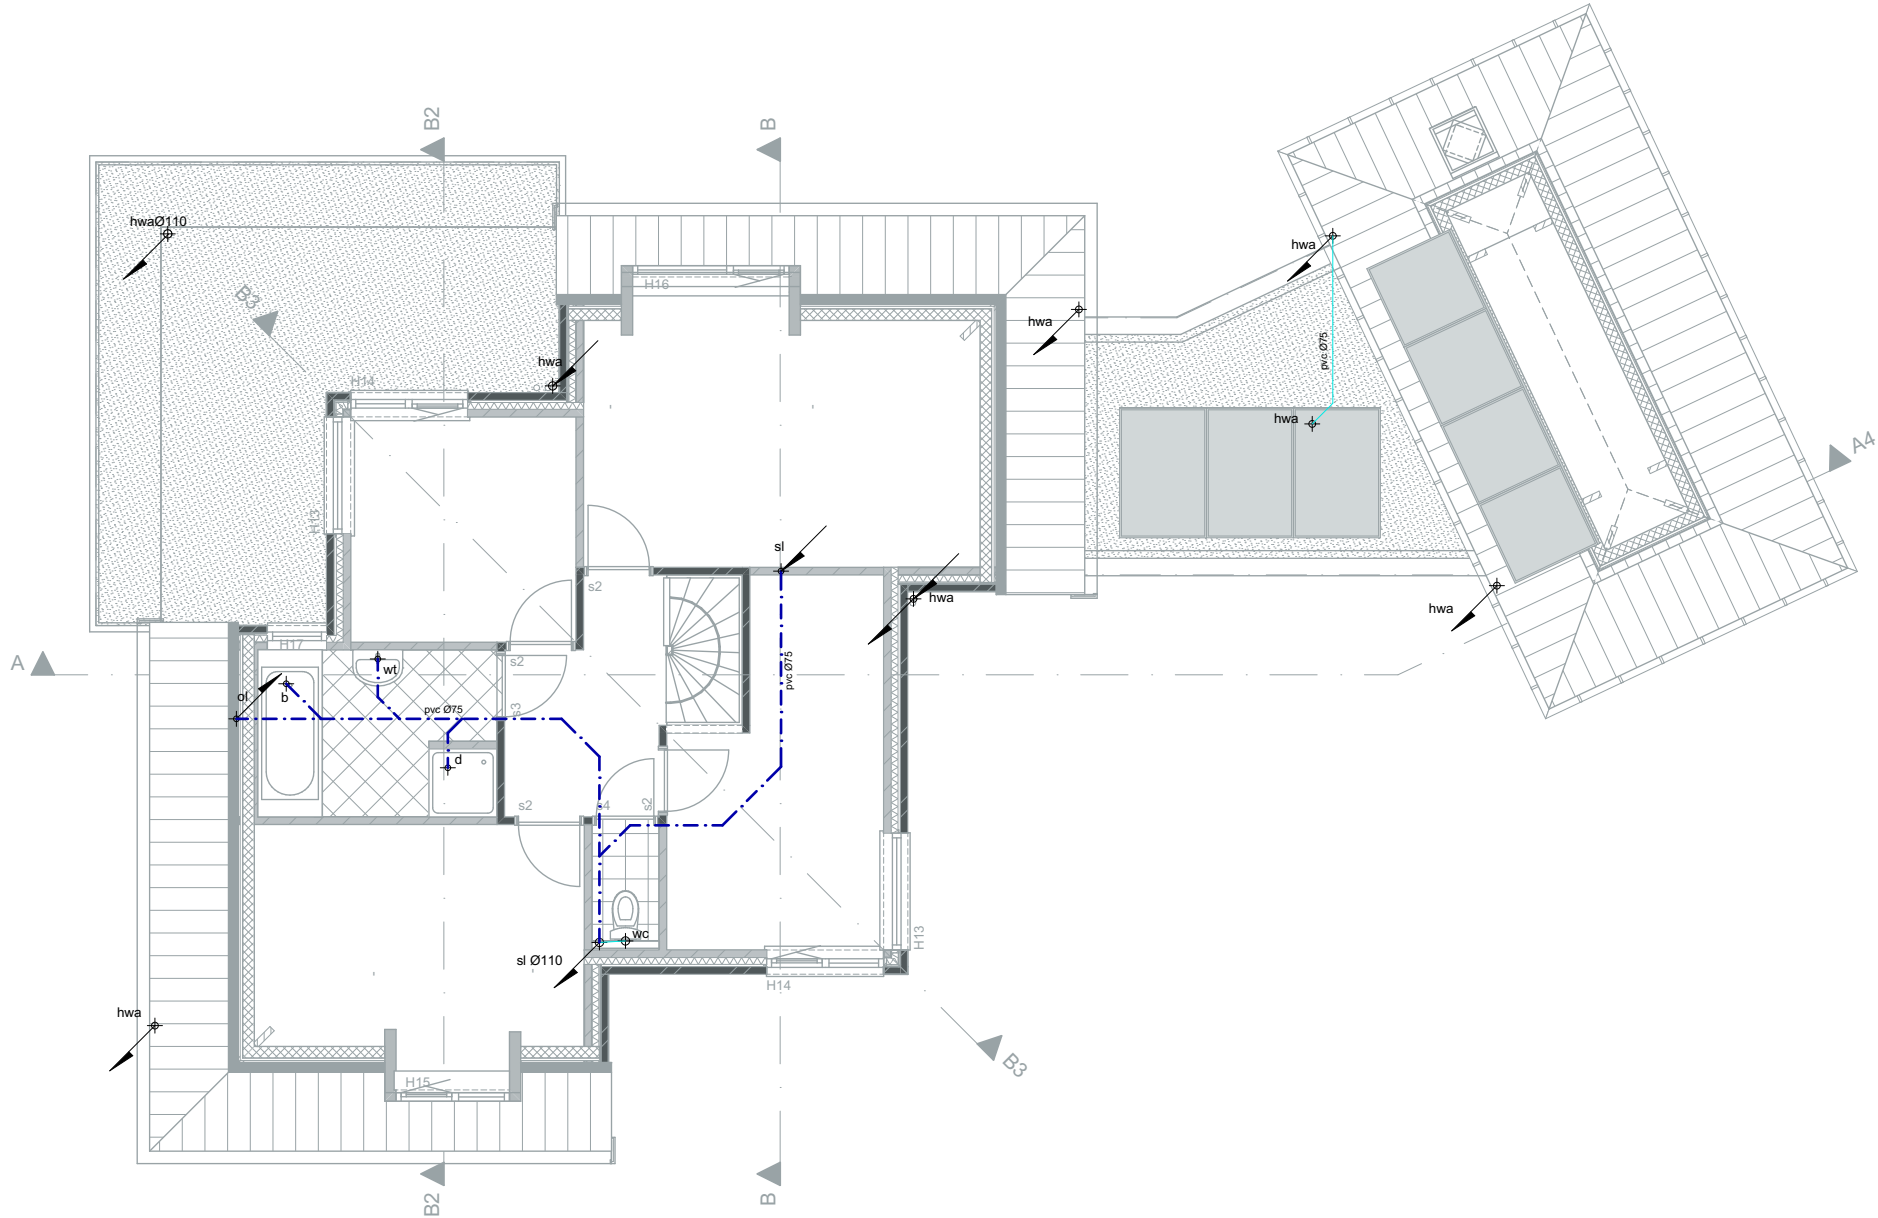

RENVOOI	
----	PVC grondleiding
hwa	hemelwaterafvoer
sl	standleiding
os	onstopingsstuk
vw	vaatwasmachine
ar	aanrecht
wc	watercloset
wt	wastafel
sp	schroput
wm	wasmachine
b	bad
d	douche
ol	ontluchting
ca	condensafvoer

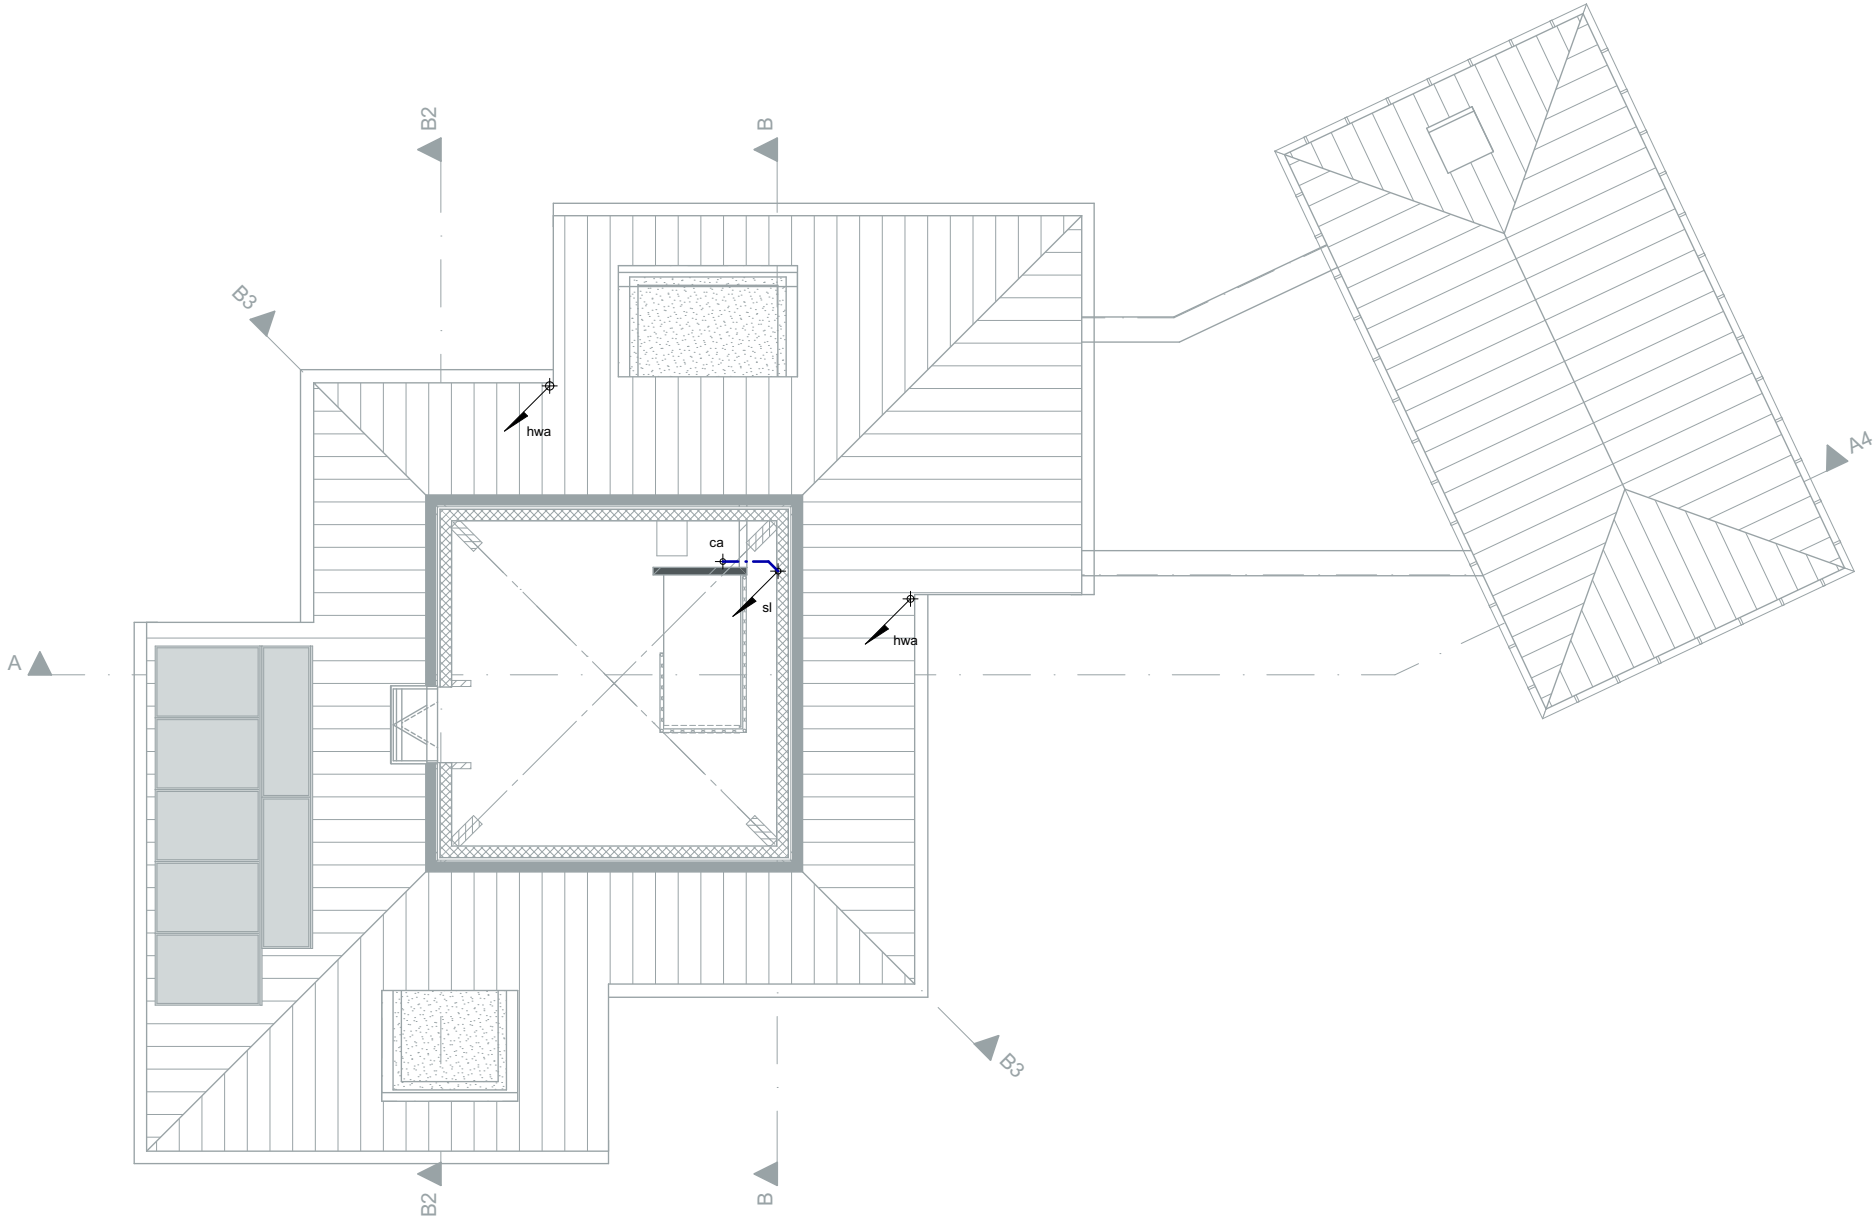

RENVOOI	
----	PVC grondleiding
hwa	hemelwaterafvoer
sl	standleiding
os	onstopingsstuk
vw	vaatwasmachine
ar	aanrecht
wc	watercloset
wt	wastafel
sp	schroput
wm	wasmachine
b	bad
d	douche
ol	ontluchting
ca	condensafvoer

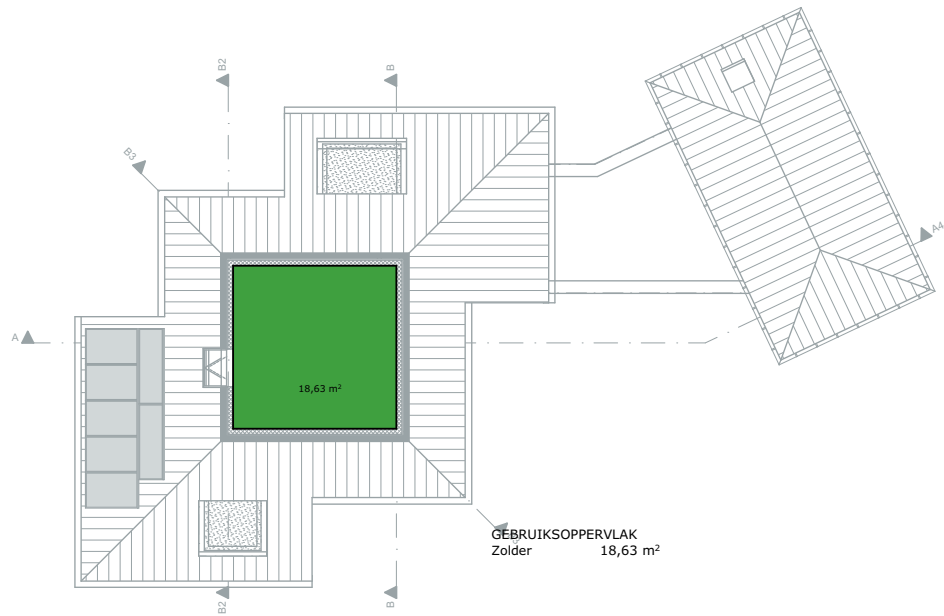

Gebruiksoppervlak 207 m²
Overdekte buitenruimte 37 m²