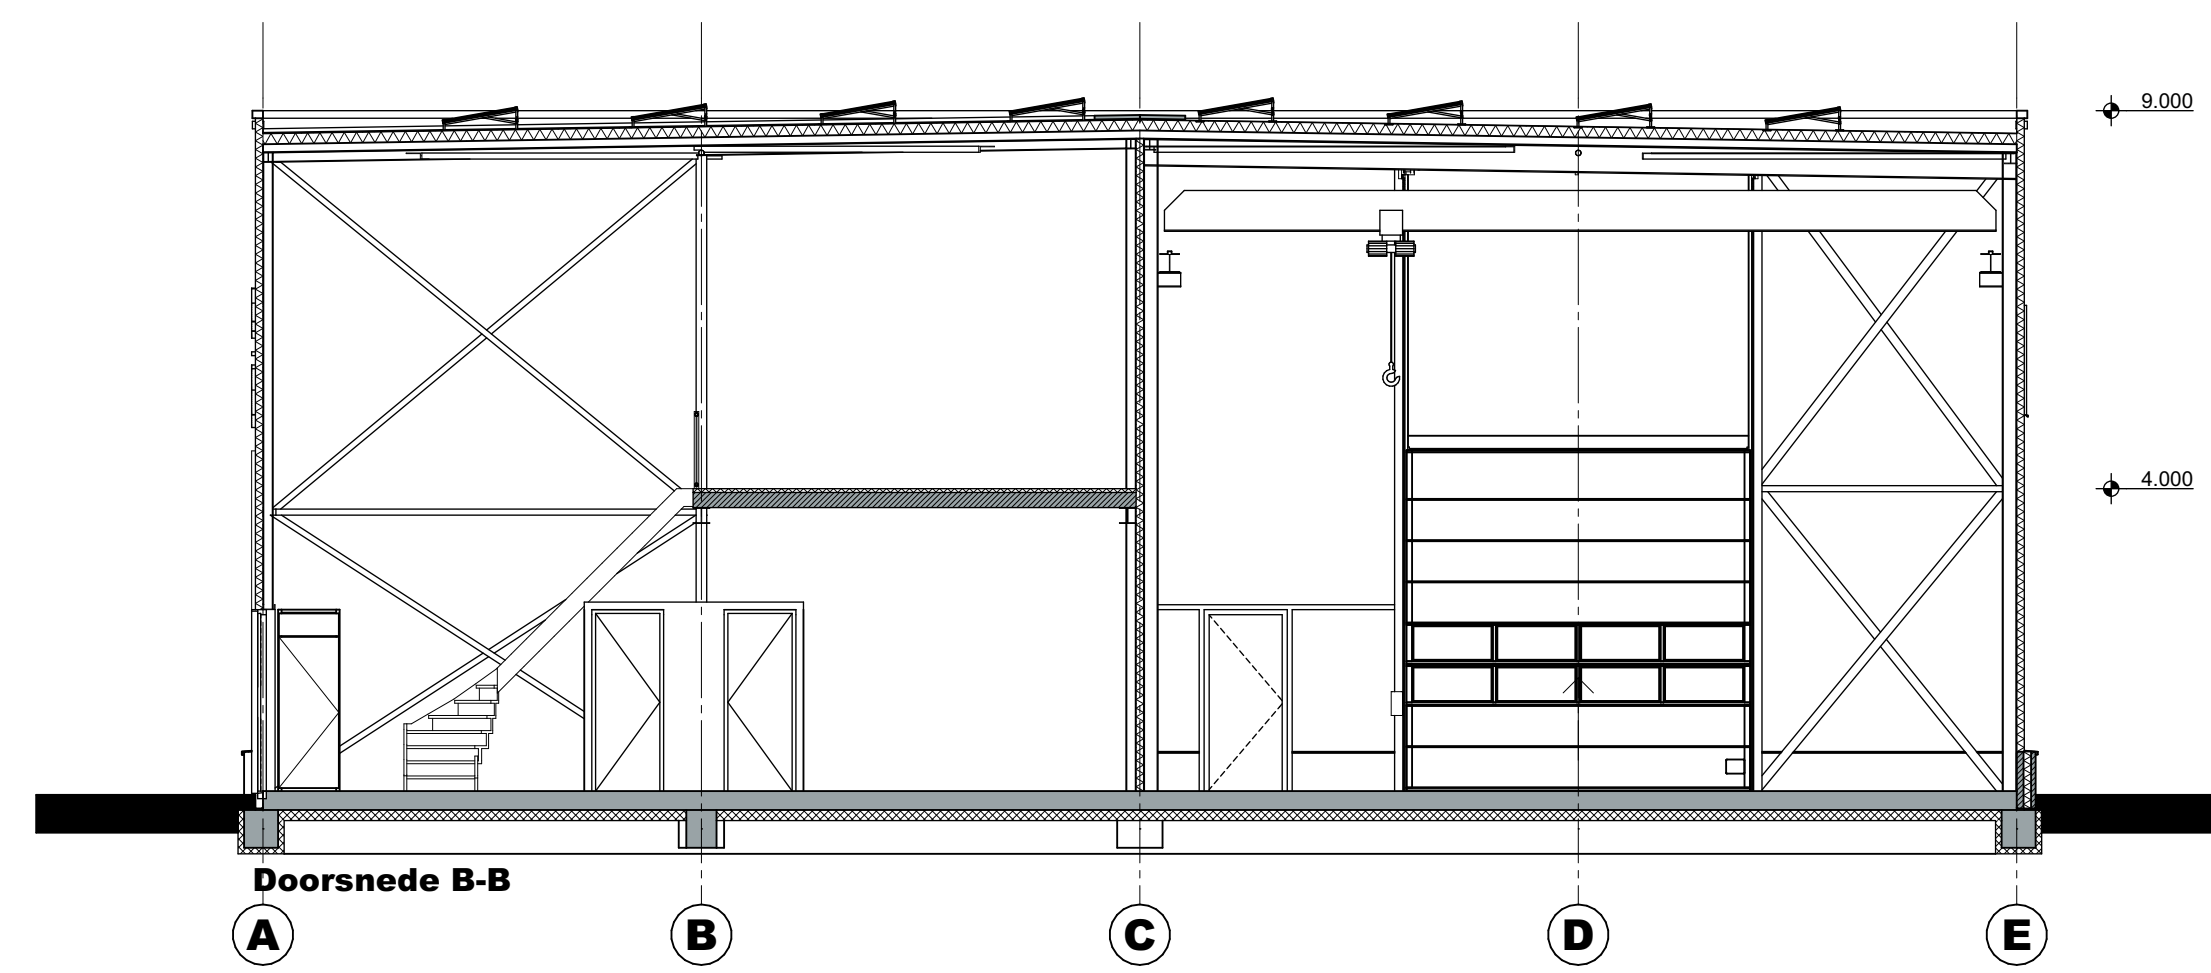




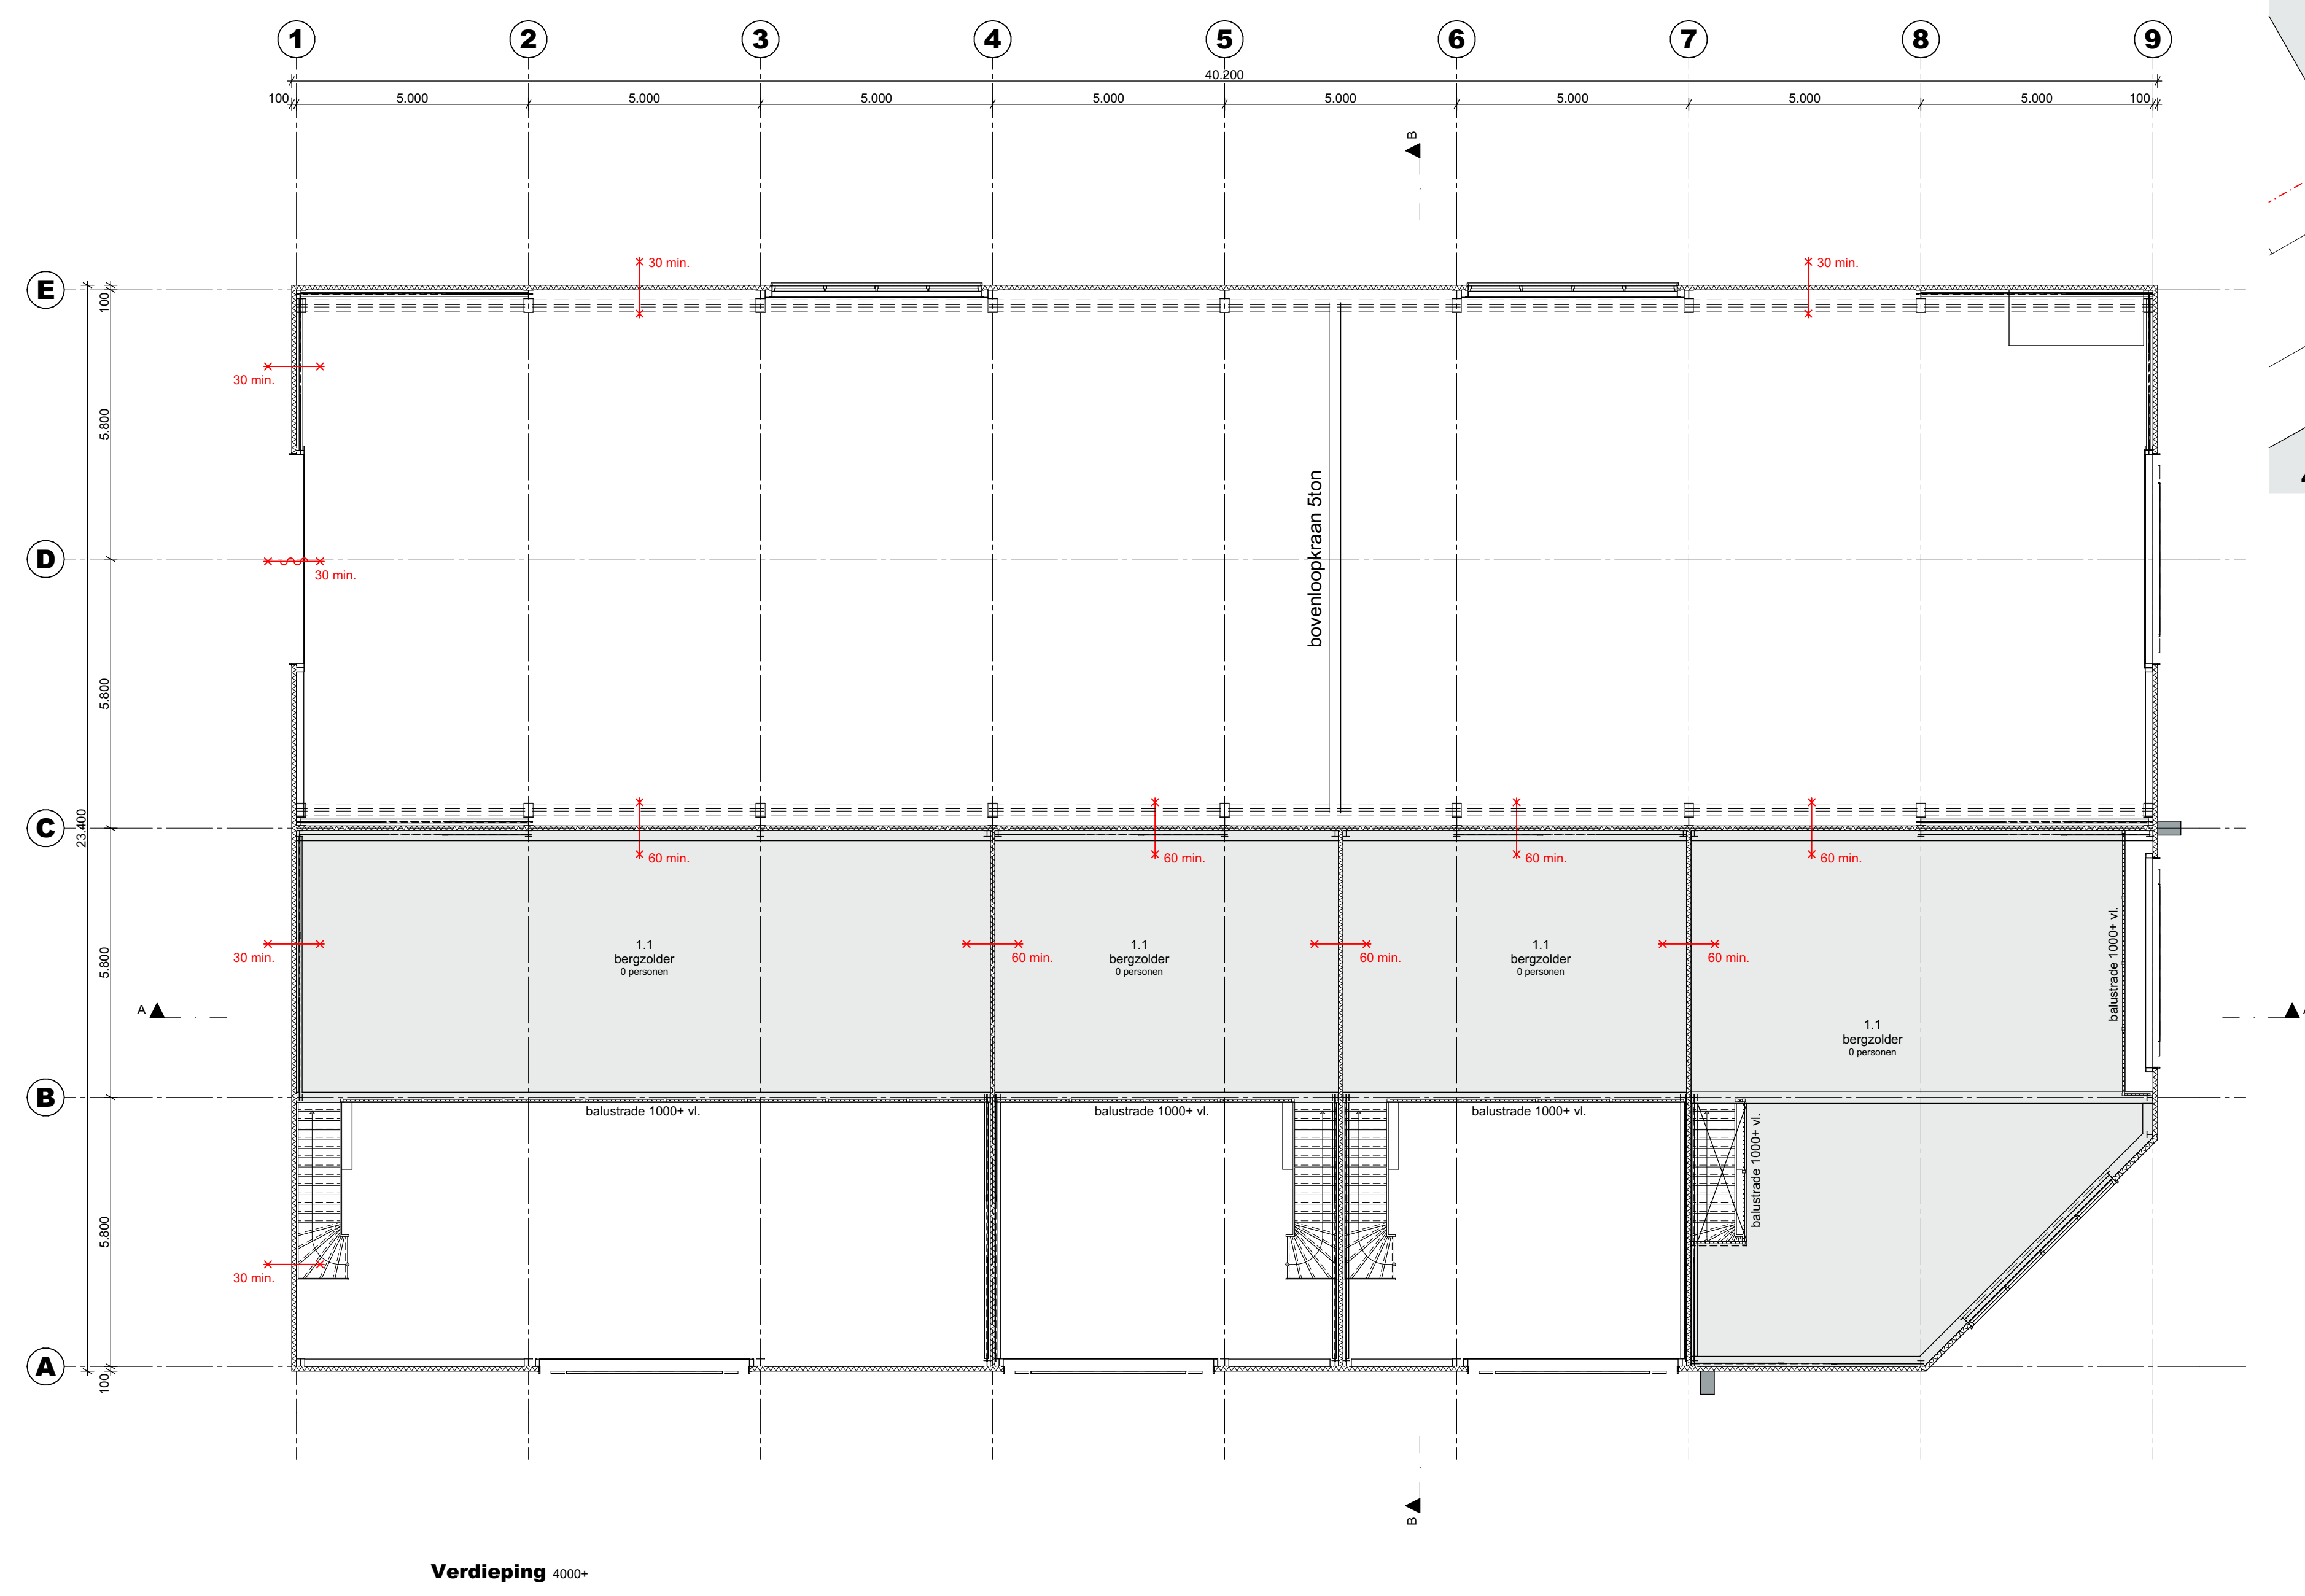
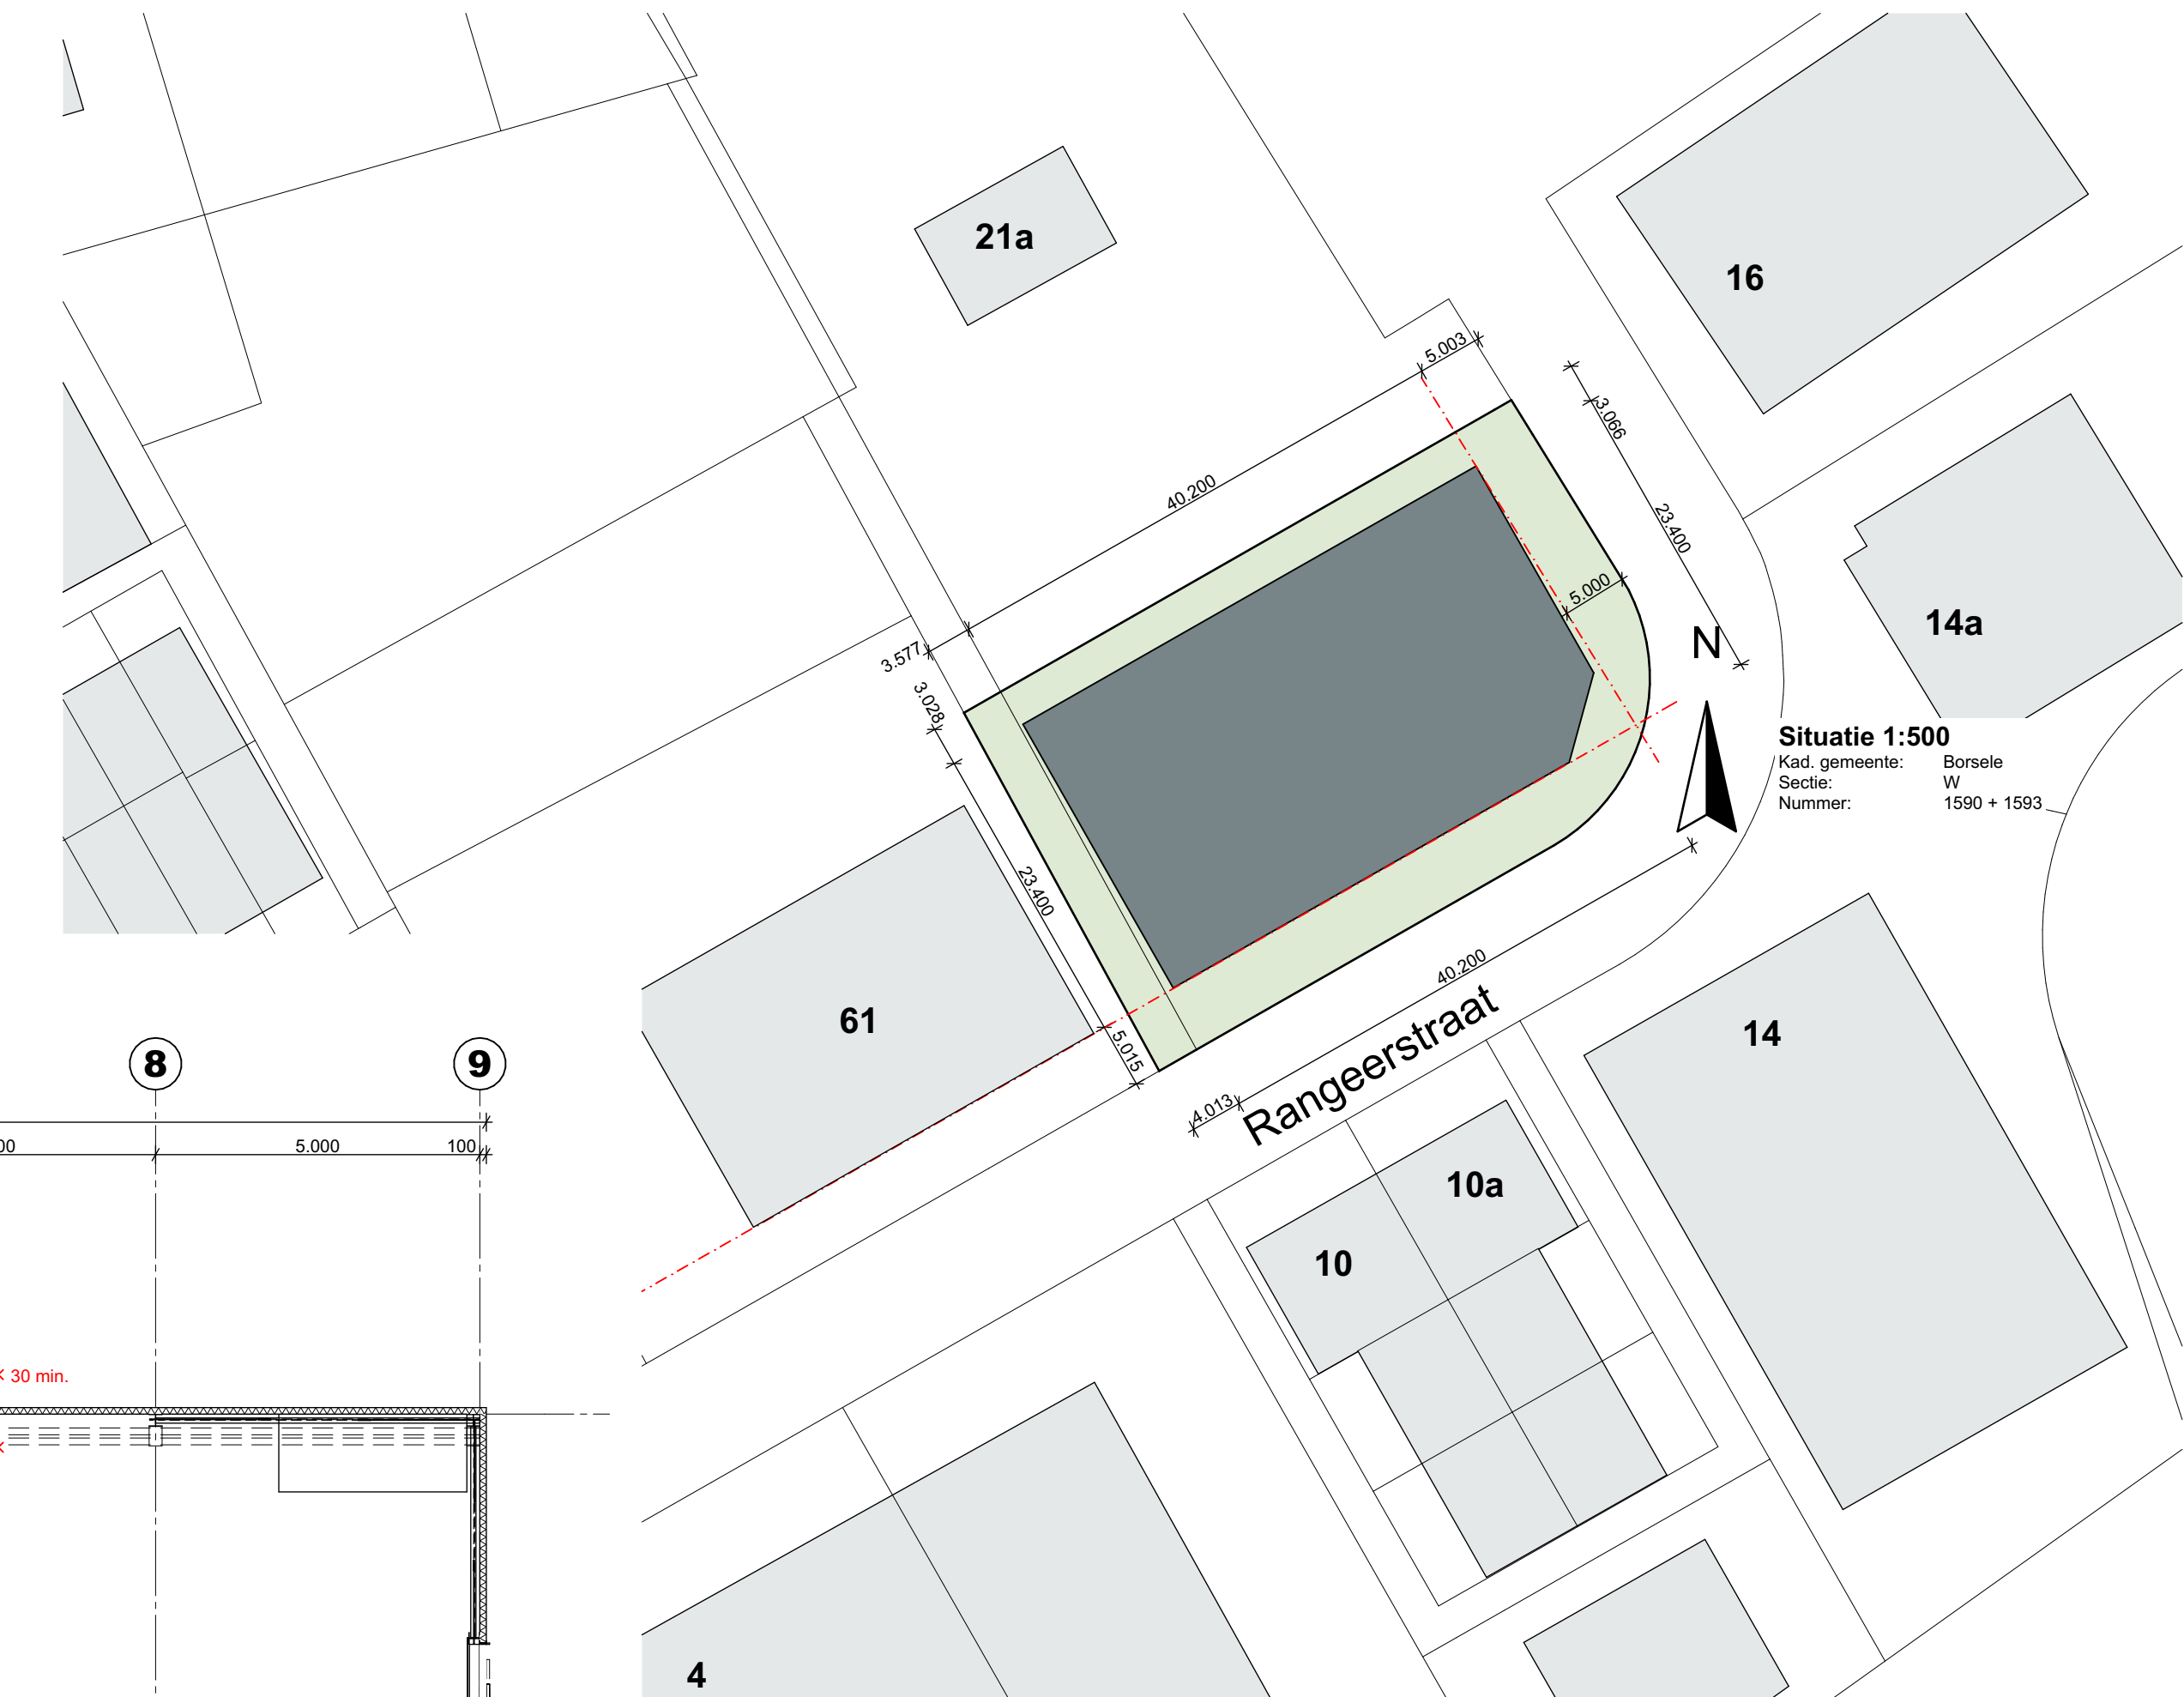
Rechtergevel (noord-oost)



Linkergevel (zuid-west)



Doorsnede B-B

**Verdieping** 4000+[illegible]

 Goes Engineers BV Ingenieursbureau voor bouwkundige en civiele werken Houkade 7 info@goes-engineers.com 4463 AC Goes www.goes-engineers.com tel: +31(0) 113 - 85 41 56		omschrijving	Nieuwbouw bedrijfsgebouw aan de Rangleestraat te 's-Gravenpolder
		opdrachtgever	Bouwbedrijf Bill Jansen Langeweg 14, 4431 CG, 's-Gravenpolder
		projectnummer	2021-005
		formaat/schaal	1300x841 1:100, 1:500
		fase	Definitief Ontwerp
		datum	05-10-2021
		revisie 1	01-11-2021
		revisie 2	09-11-2021
		revisie 3	-
		revisie 4	-
		revisie 5	-
		revisie 6	-
onderdeel: Plattegronden, Gevels, Doorsneden en Situatie		tek. nummer:	DO-01