




foto vooraanzicht

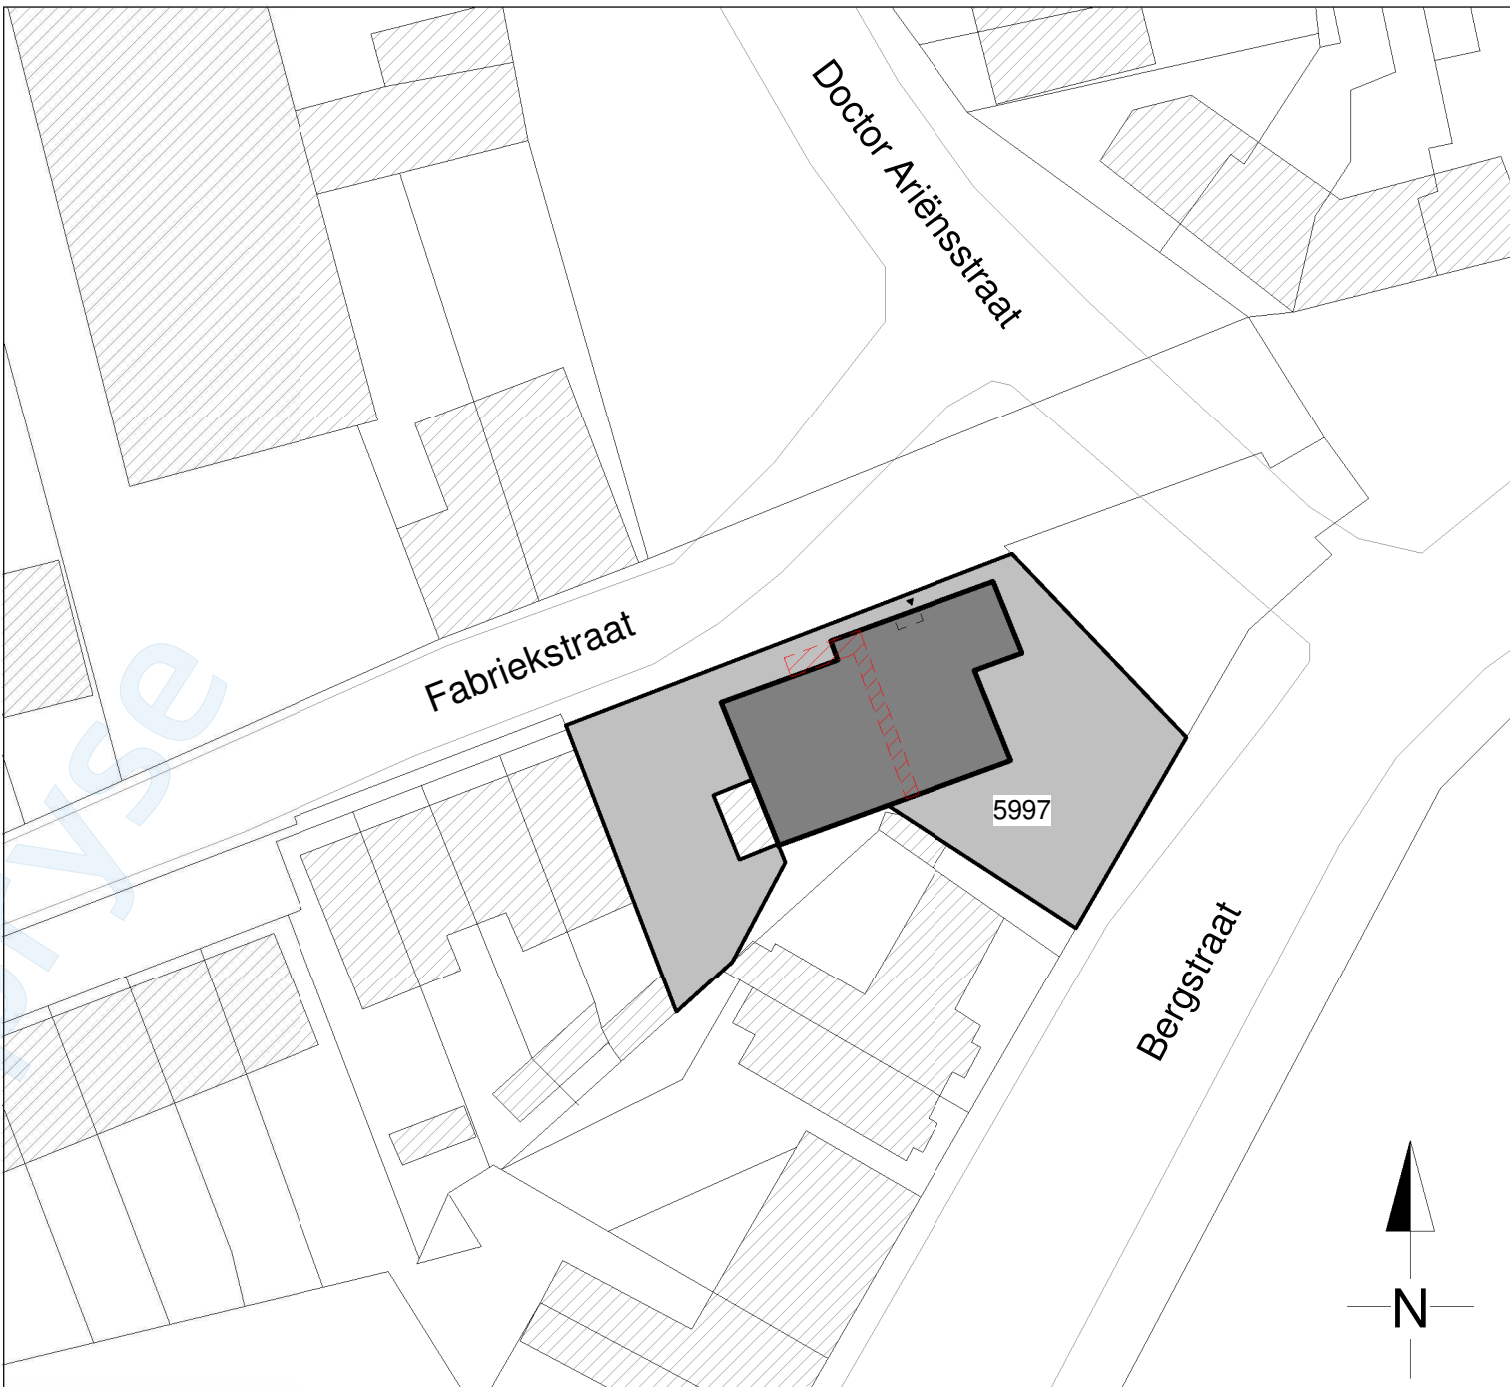

kadastrale gemeente GOIRLE
sectie B
perceelnummer 5997

perceel
bebouwd
sloop/aanbouw

kadastrale kaart

Opdrachtgever



splitsing woning Fabriekstraat Goirle
foto vooraanzicht en kadastrale kaart

aanvraag via de kruimelregeling (strijdig gebruik voor wijziging bestemmingsplan)

datum 7-3-2024
formaat A3
schaal 1:500

CONSTRUCTIE VOLGENS CONSTRUCTEUR

projectnummer 2325
tekeningnummer SO-01

Aan deze tekeningen kunnen geen rechten worden ontleend. Maten in het werk controleren!



K23
Architecten

Hofstraat 2a
5258 CE Berlicum

06 -10 90 57 31

jaap@k23architecten.nl
www.k23architecten.nl