



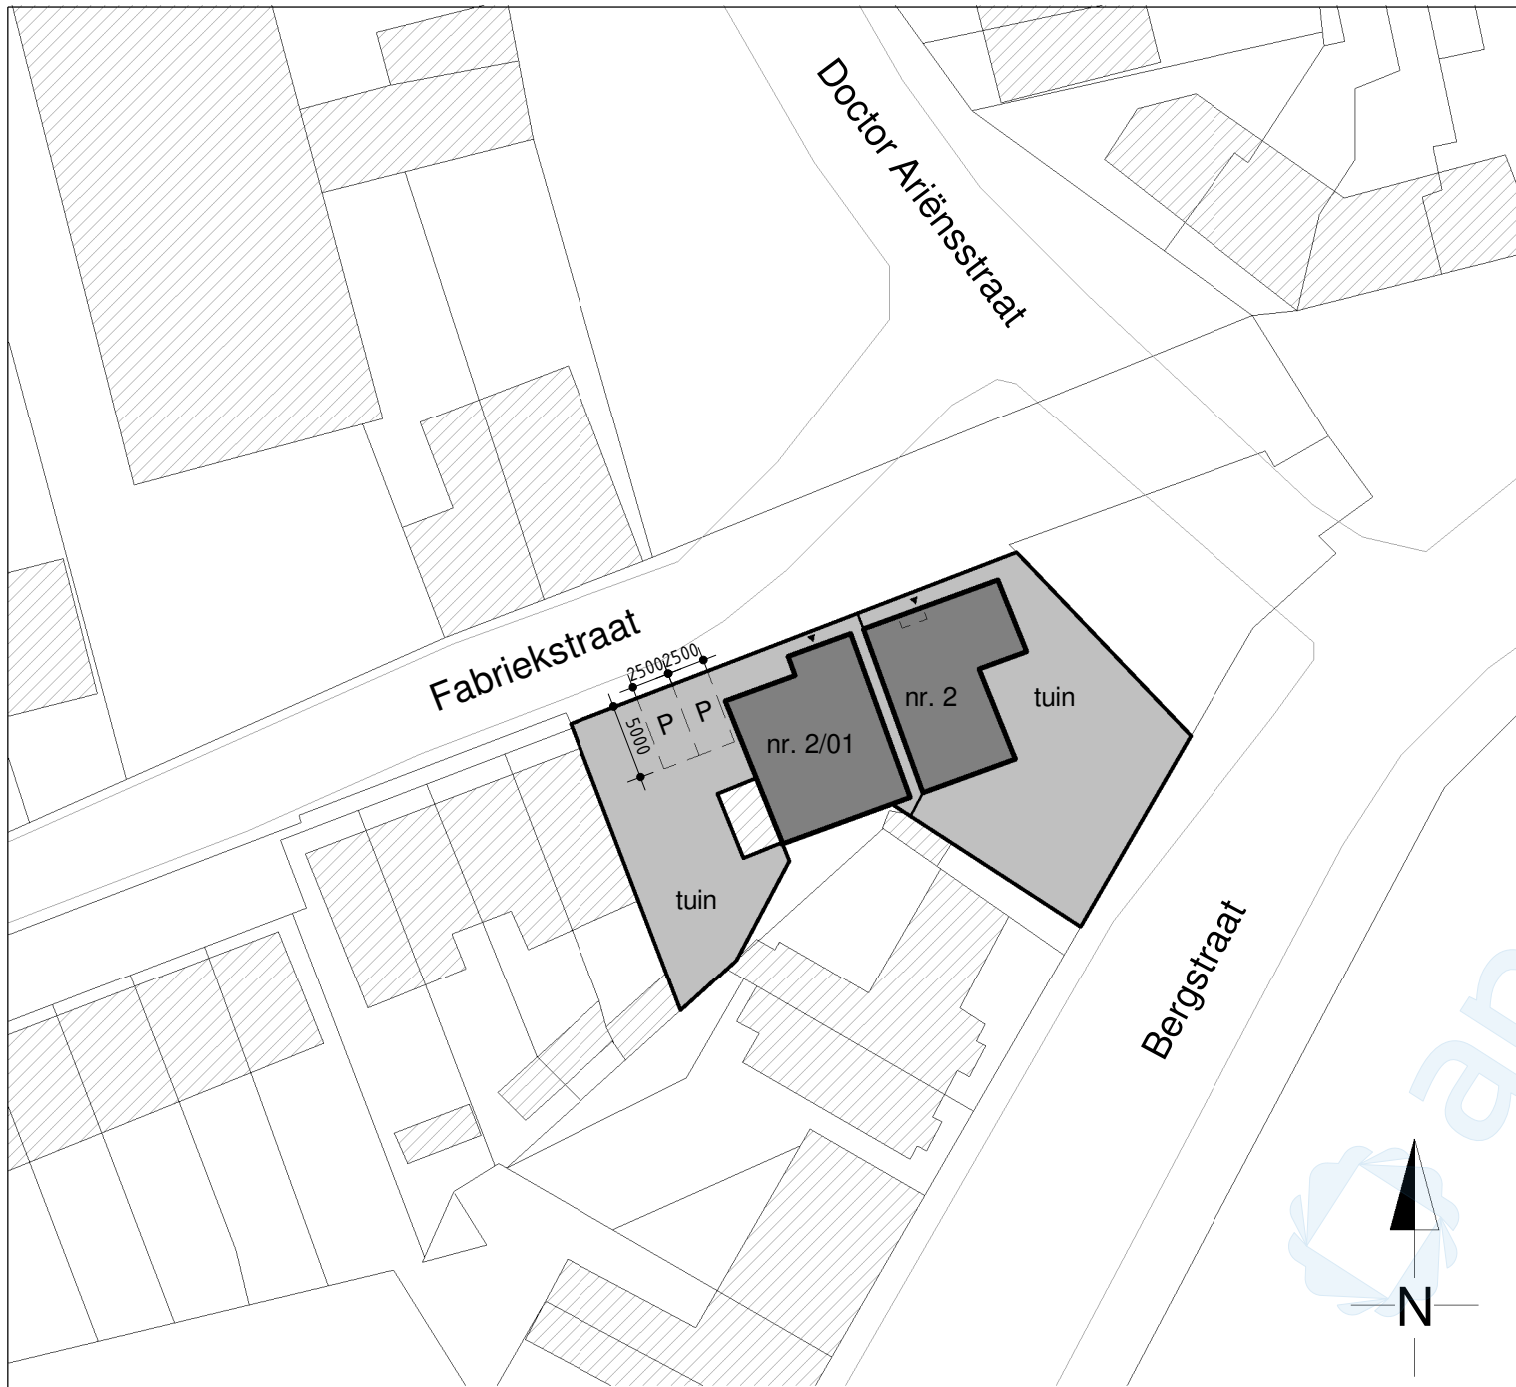

parkeren: verschil bestaand en nieuw = 5 / 6 P en 4 P, parkeerdruk neemt af met 1 á 2 P:
bestaand: (kantoor) per 100 m² bvo min. 2,3 P en max. 3,0 P = 4,6 P tot 6,0 P = 5 / 6 P
nieuw: (niet gestapelde kleine woning) < 110 m² bvo = 1,8 P [incl. bezoek] x2 = 3,6 = 4 P

situatie overzicht

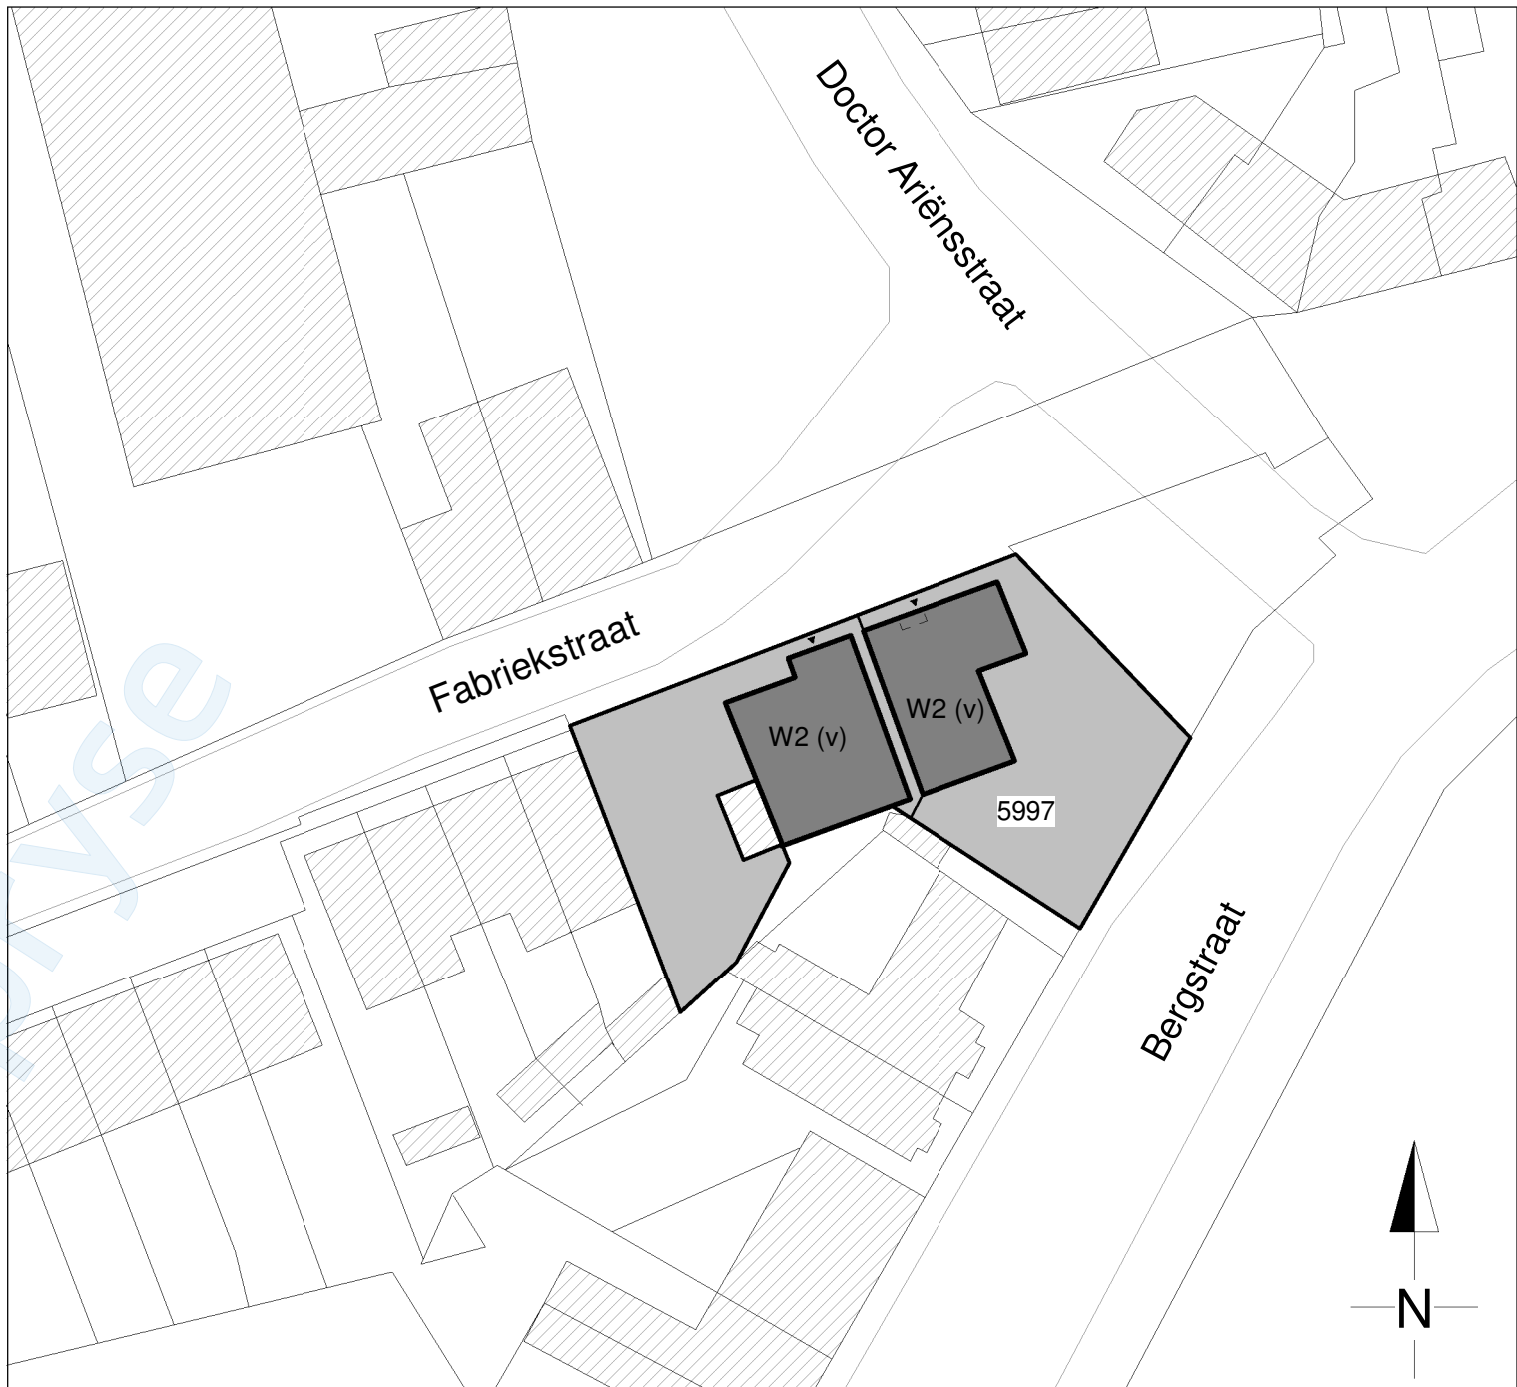

kadastrale gemeente	GOIRLE	bestemming: wonen W2	perceel
sectie	B	goothoogte max: 6 m.	bebouwd
perceelnummer	5997	bouwhoogte max: 9 m.	

kadastrale kaart

Opdrachtgever



splitsing woning Fabrikstraat Goirle
situatie overzicht en kadastrale kaart nieuwe situatie

datum 7-3-2024
formaat A3
schaal 1:500

CONSTRUCTIE VOLGENS CONSTRUCTEUR

projectnummer 2325
tekeningnummer SO-02

Aan deze tekeningen kunnen geen rechten worden ontleend. Maten in het werk controleren!



K23
Architecten

Hofstraat 2a
5258 CE Berlicum

06 -10 90 57 31

jaap@k23architecten.nl
www.k23architecten.nl