


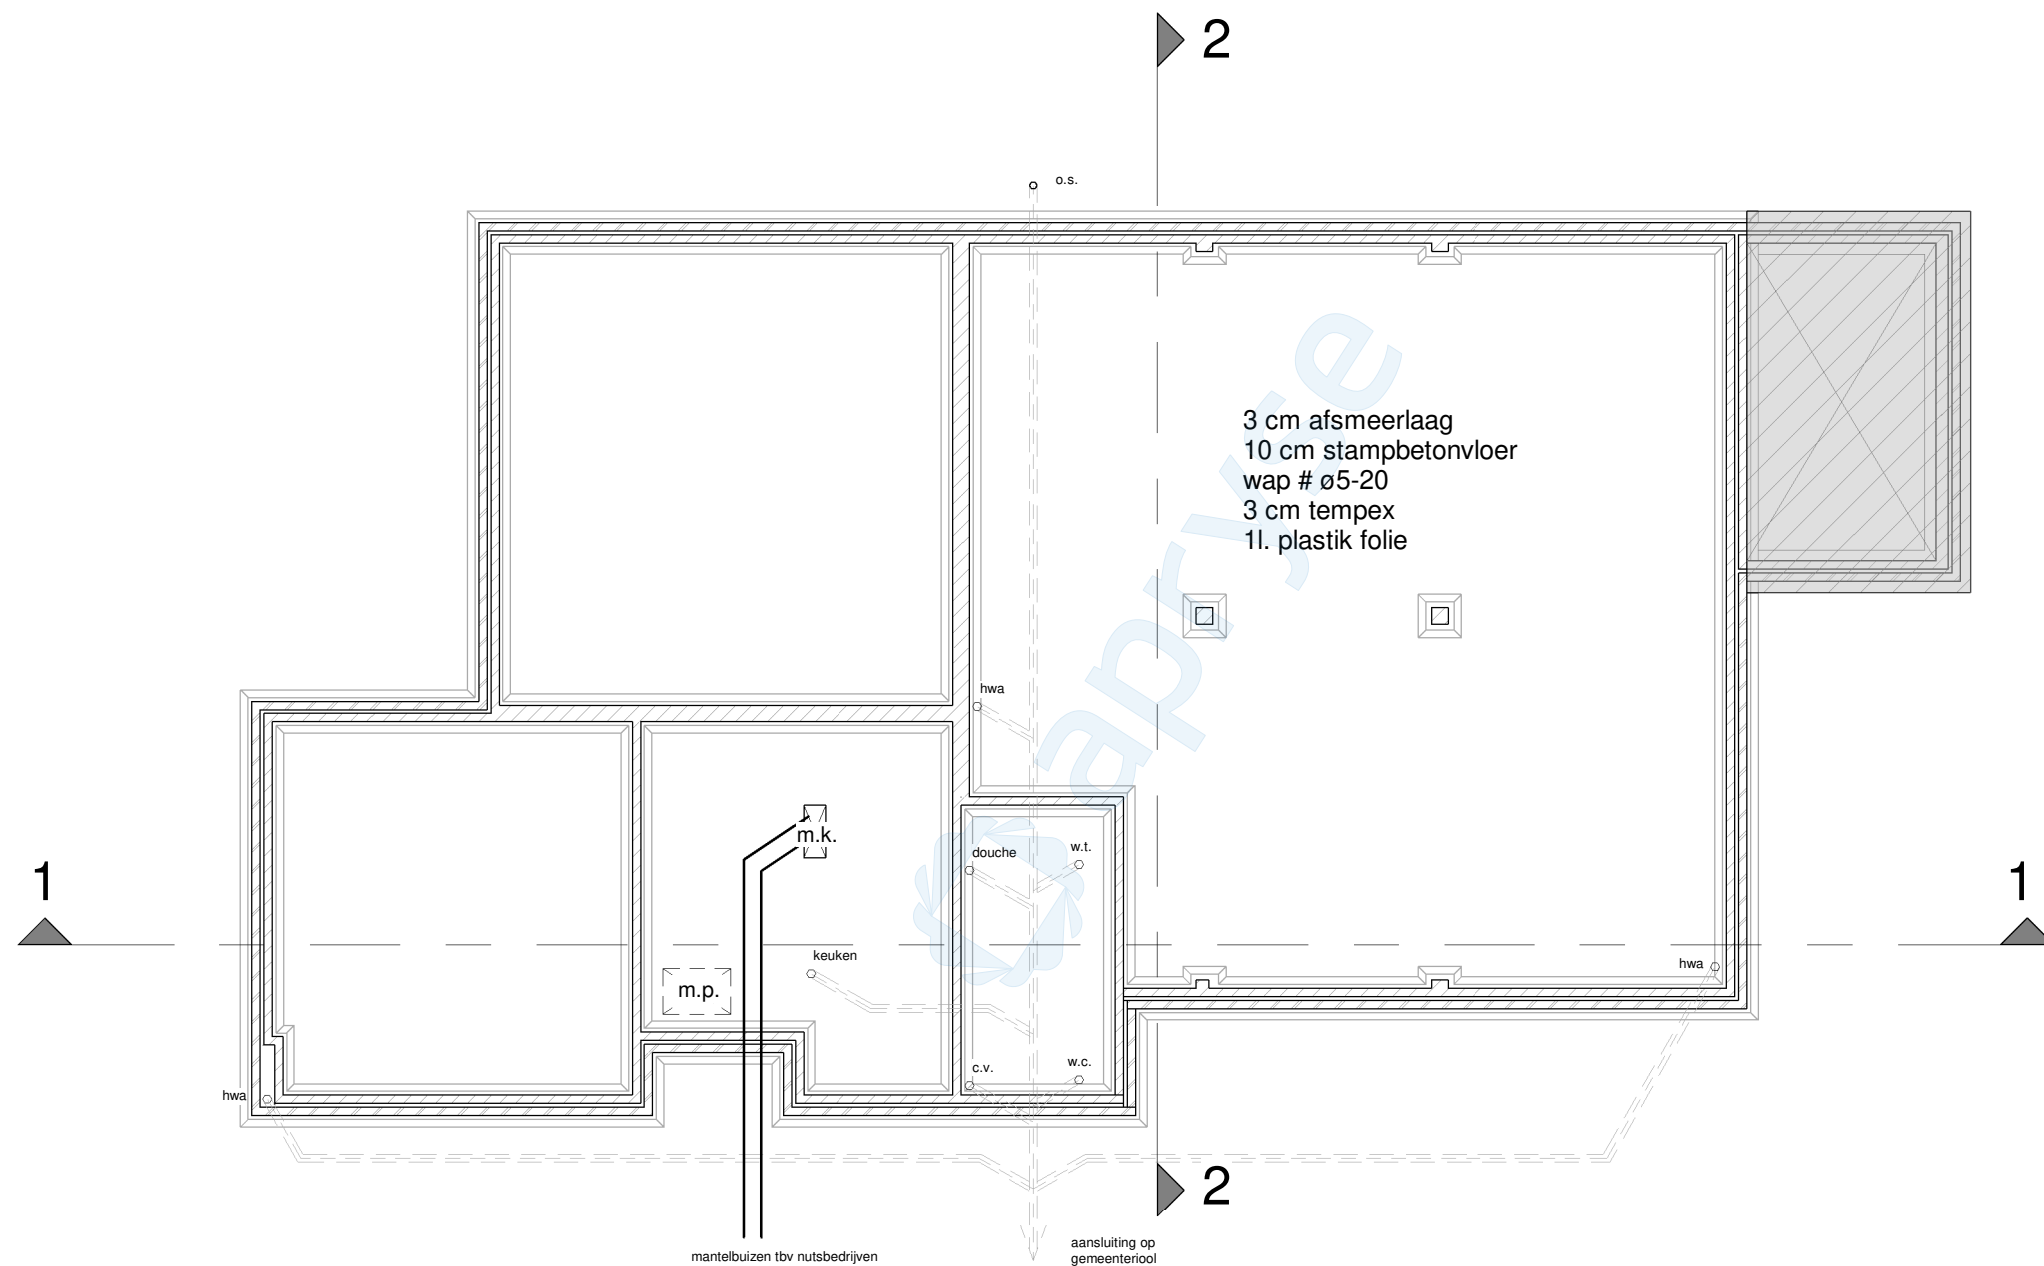

Opdrachtgever

splitsing woning Fabriekstraat Goirle
fundering, riolering en begane grondvloer bestaande situatie

CONSTRUCTIE VOLGENS CONSTRUCTEUR

datum 7-3-2024
formaat A3
schaal 1:100

projectnummer 2325
tekeningnummer SO-07

Aan deze tekeningen kunnen geen rechten worden ontleend. Maten in het werk controleren!

Hofstraat 2a
5258 CE Berlicum

06 -10 90 57 31

jaap@k23architecten.nl
www.k23architecten.nl

K23
Architecten