




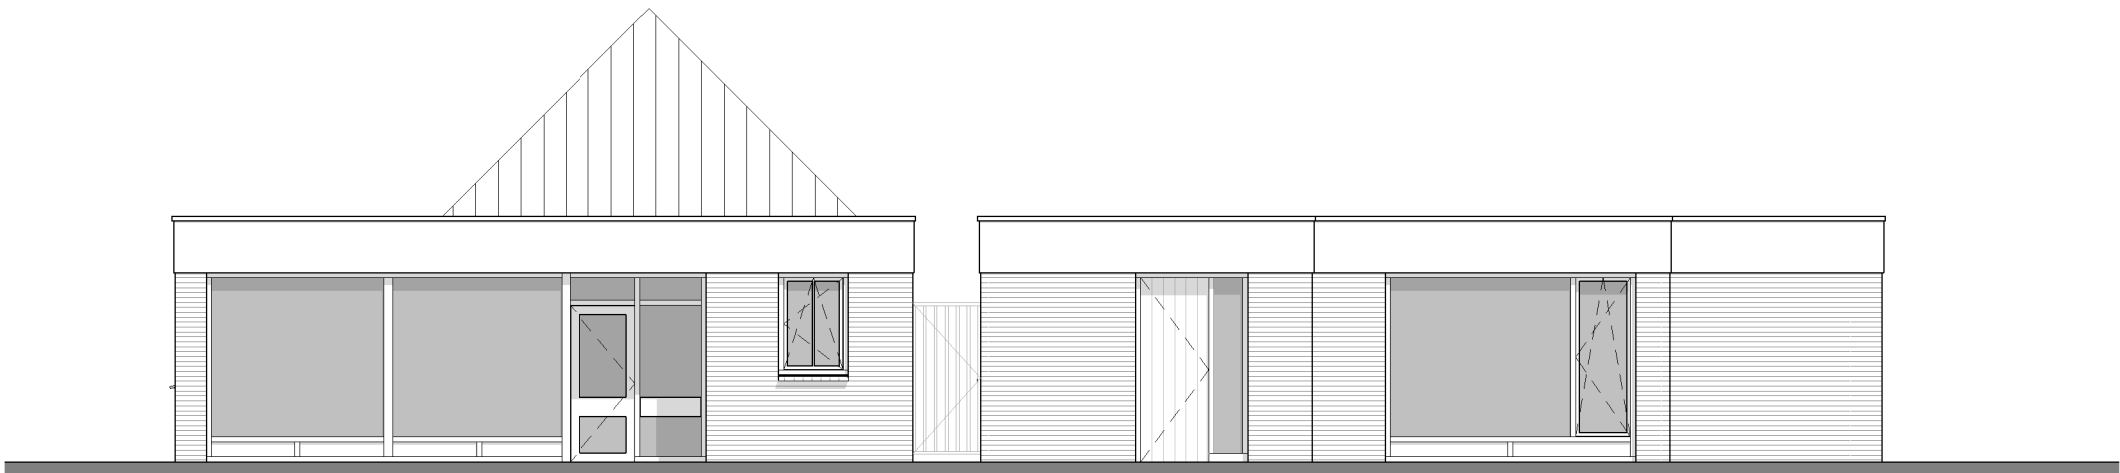


voorgevel (noord)

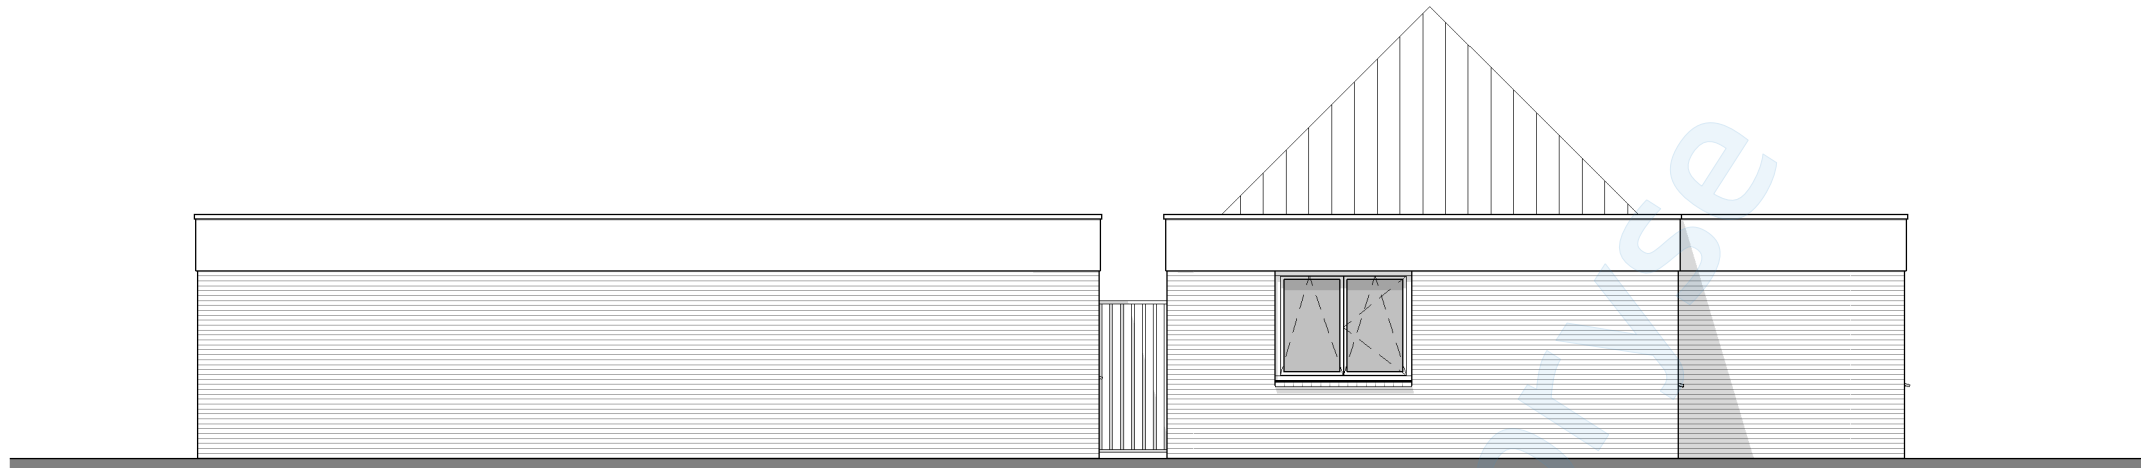

achtergevel (zuid)

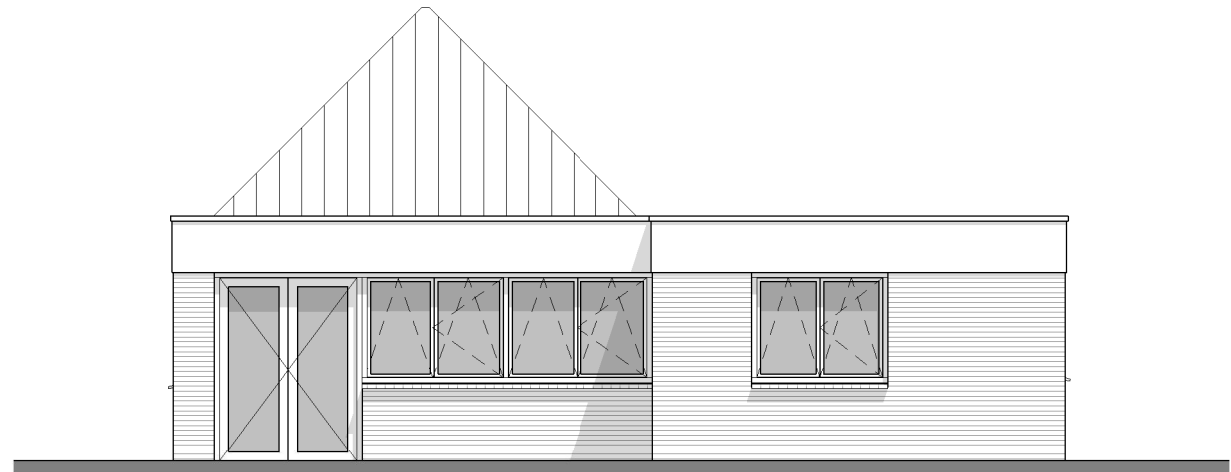

zijgevel links (oost)

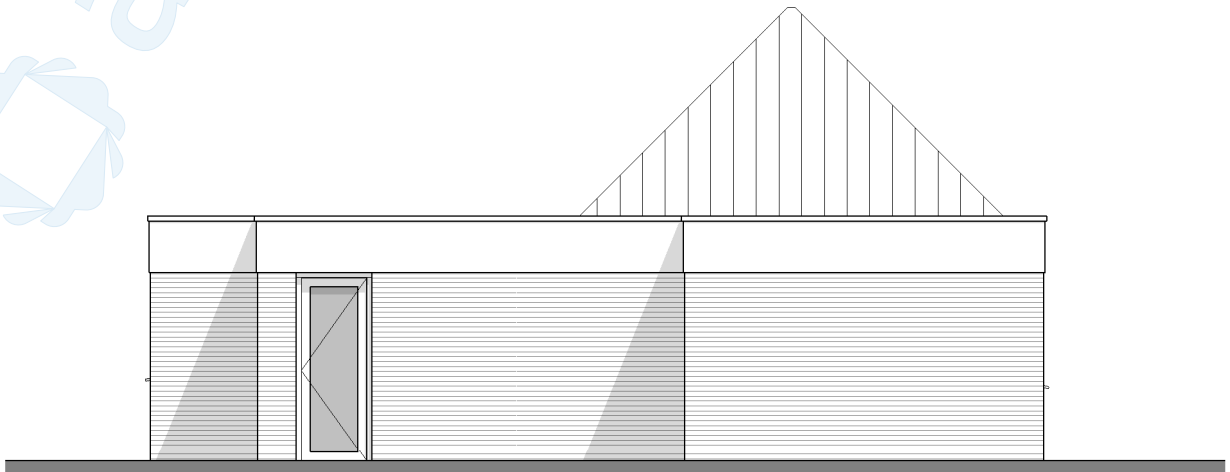

zijgevel rechts (west)

oppervlakten en inhoud

bruto vloeroppervlak bestaand	201 m²
bruto vloeroppervlak nieuw	195 m²
bruto inhoud bestaand	645 m³
bruto inhoud nieuw	625 m³
bebouwd oppervlak terrein bestaand	201 m²
bebouwd oppervlak terrein nieuw	195 m²
gebruiksoppervlakte nieuw	162 m²
vloeroppervlakte verblijfsgebied nieuw	128 m²
percentage VG tov GO (min. 55 %)	79,0 %

materiaal- en kleurgebruik bestaand

gevels	metselwerk	beige
kozijnen	hout / aluminium	licht grijs
ramen / deuren	hout / aluminium	licht grijs
raamdorpel	gebakken klei	bruin
boeidelen	hout	antraciet
daktrim	zink	naturel
plat dak	bitumen	zwart
schuin dak	dakshingles	rood / bruin
hwa	pvc	grijs

materiaal- en kleurgebruik nieuw

gevels	metselwerk	wit keimen
kozijnen	hout / aluminium	antraciet
ramen / deuren	hout / aluminium	antraciet
raamdorpel	gebakken klei	antraciet
boeidelen	hout	antraciet
daktrim	zink	naturel

Opdrachtgever



splitsing woning Fabriekstraat Goirle
gevelaanzichten nieuwe situatie

datum 7-3-2024
formaat A3
schaal 1:100

CONSTRUCTIE VOLGENS CONSTRUCTEUR

projectnummer 2325
tekeningnummer SO-10

Aan deze tekeningen kunnen geen rechten worden ontleend. Maten in het werk controleren!

Hofstraat 2a
5258 CE Berlicum

06 -10 90 57 31

jaap@k23architecten.nl
www.k23architecten.nl

K23

Architecten