


bestaande constructie wordt niet aangepast
(dakbalken worden alleen ingekort tpv de 'doorgang')
voor de lichtkoepels wordt een raveling gemaakt

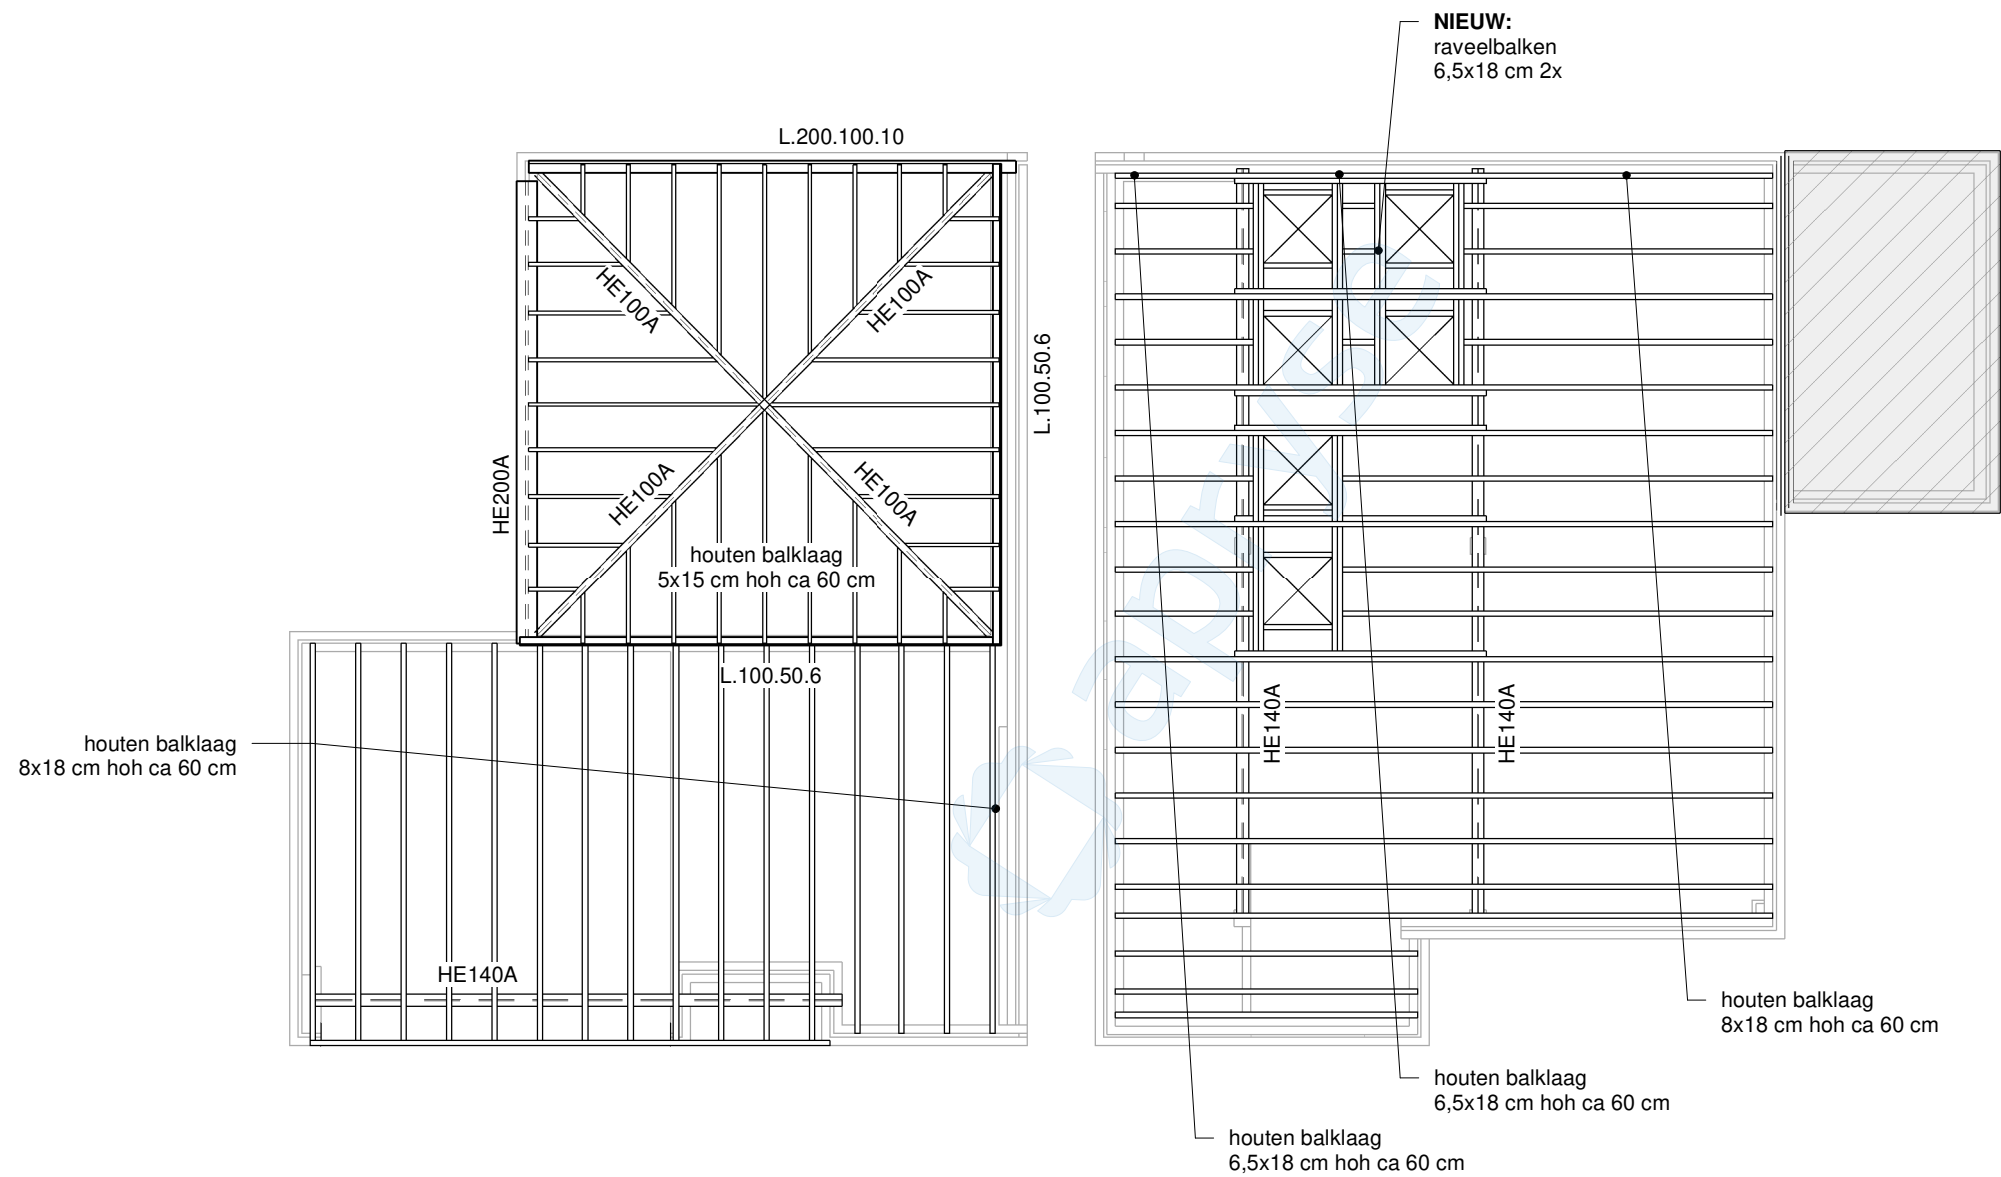

Opdrachtgever



splitsing woning Fabriekstraat Goirle
constructie balklaag

datum 7-3-2024
formaat A3
schaal 1:100

CONSTRUCTIE VOLGENS CONSTRUCTEUR

projectnummer 2325
tekeningnummer SO-13

Aan deze tekeningen kunnen geen rechten worden ontleend. Maten in het werk controleren!

Hofstraat 2a
5258 CE Berlicum

06 -10 90 57 31

jaap@k23architecten.nl
www.k23architecten.nl

K23

Architecten