


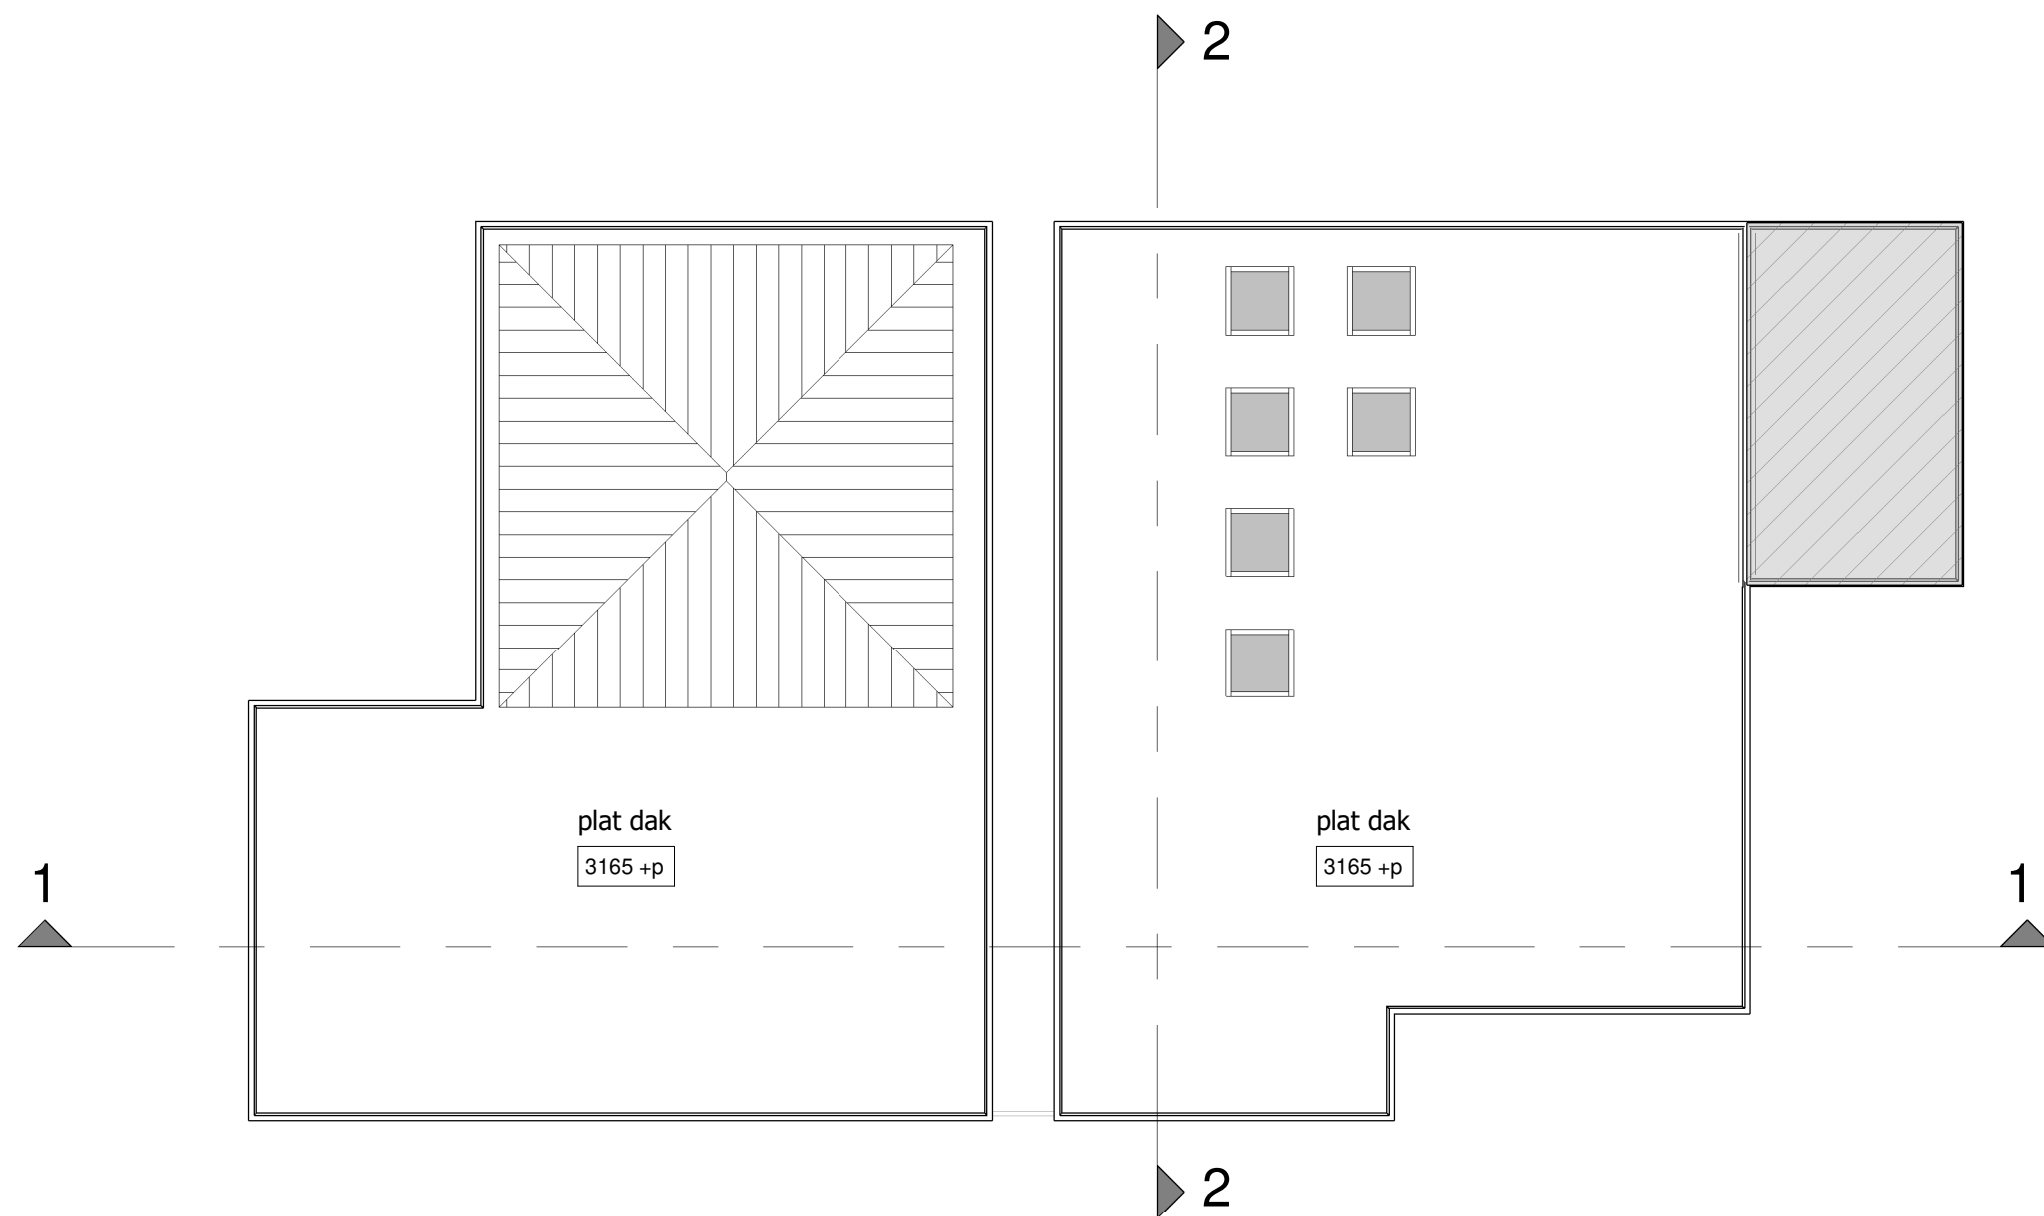

Opdrachtgever

dhr. M.J.A.J. (Mario) van Peer
Fabriekstraat 2
5051HP Goirle

splitsing woning Fabriekstraat Goirle dakaanzicht nieuwe situatie

datum 7-3-2024
formaat A3
schaal 1:100

CONSTRUCTIE VOLGENS CONSTRUCTEUR

projectnummer 2325
tekeningnummer SO-06

Aan deze tekeningen kunnen geen rechten worden ontleend. Maten in het werk controleren!

Hofstraat 2a
5258 CE Berlicum

06 -10 90 57 31

jaap@k23architecten.nl
www.k23architecten.nl

K23
Architecten