



Noordgevel



Oostgevel



Zuidgevel



Westgevel


RENVOOI symbolen:

- Opstelplaats wasmachine / wasdroger
- Oppervlakte kijlsteep-methode
+ deel van het oppervlakte van de ruimte dat niet is meegenomen in de daglichtberekening.
- Opstelplaats technische apparatuur


RENVOOI materialen:

- lichte scheidingwand
- constructie wand / kolom
- HSB wand
- isolatie
- metselwerk
- gevelbeplating in combinatie met HSB of isolatie
- vloertegels conform afwerkstaat

- Opmerkingen:**
- kleine wijzigingen voorbehouden;
 - aan de maatschappij kunnen geen rechten worden ontleend.
 - maatvoering betreft ca. maten en is aangegeven in millimeters.
 - elektrisch aansluitpunten, keukens, ventilatiepunten, radiatoren en rookmelders zijn indicatief.
 - positie en aantal mv ventilatoren kunnen tijdens het ontwerp nog wijzigen.
 - het is mogelijk dat niet alle symbolen van toepassing zijn op uw woningtype.
 - leidingsschema keukens conform D-tekening leverancier keukens.
 - badkamer en toilet conform D-tekening leverancier sanitair.
 - opstelling installaties is indicatief.
 - schakelaars en combi's op ca. 1000mm en wandcontactdozen op ca. 300mm boven de vloer.
 - wandcontactdozen t.p.v. keukens ca. 150mm boven aanrecht.
 - buitengevellichtpunten op ca. 2200mm boven de vloer.
 - oppervlaktetallen verlijstingen gemeten tot 2000x4 (min. 1800mm breed)

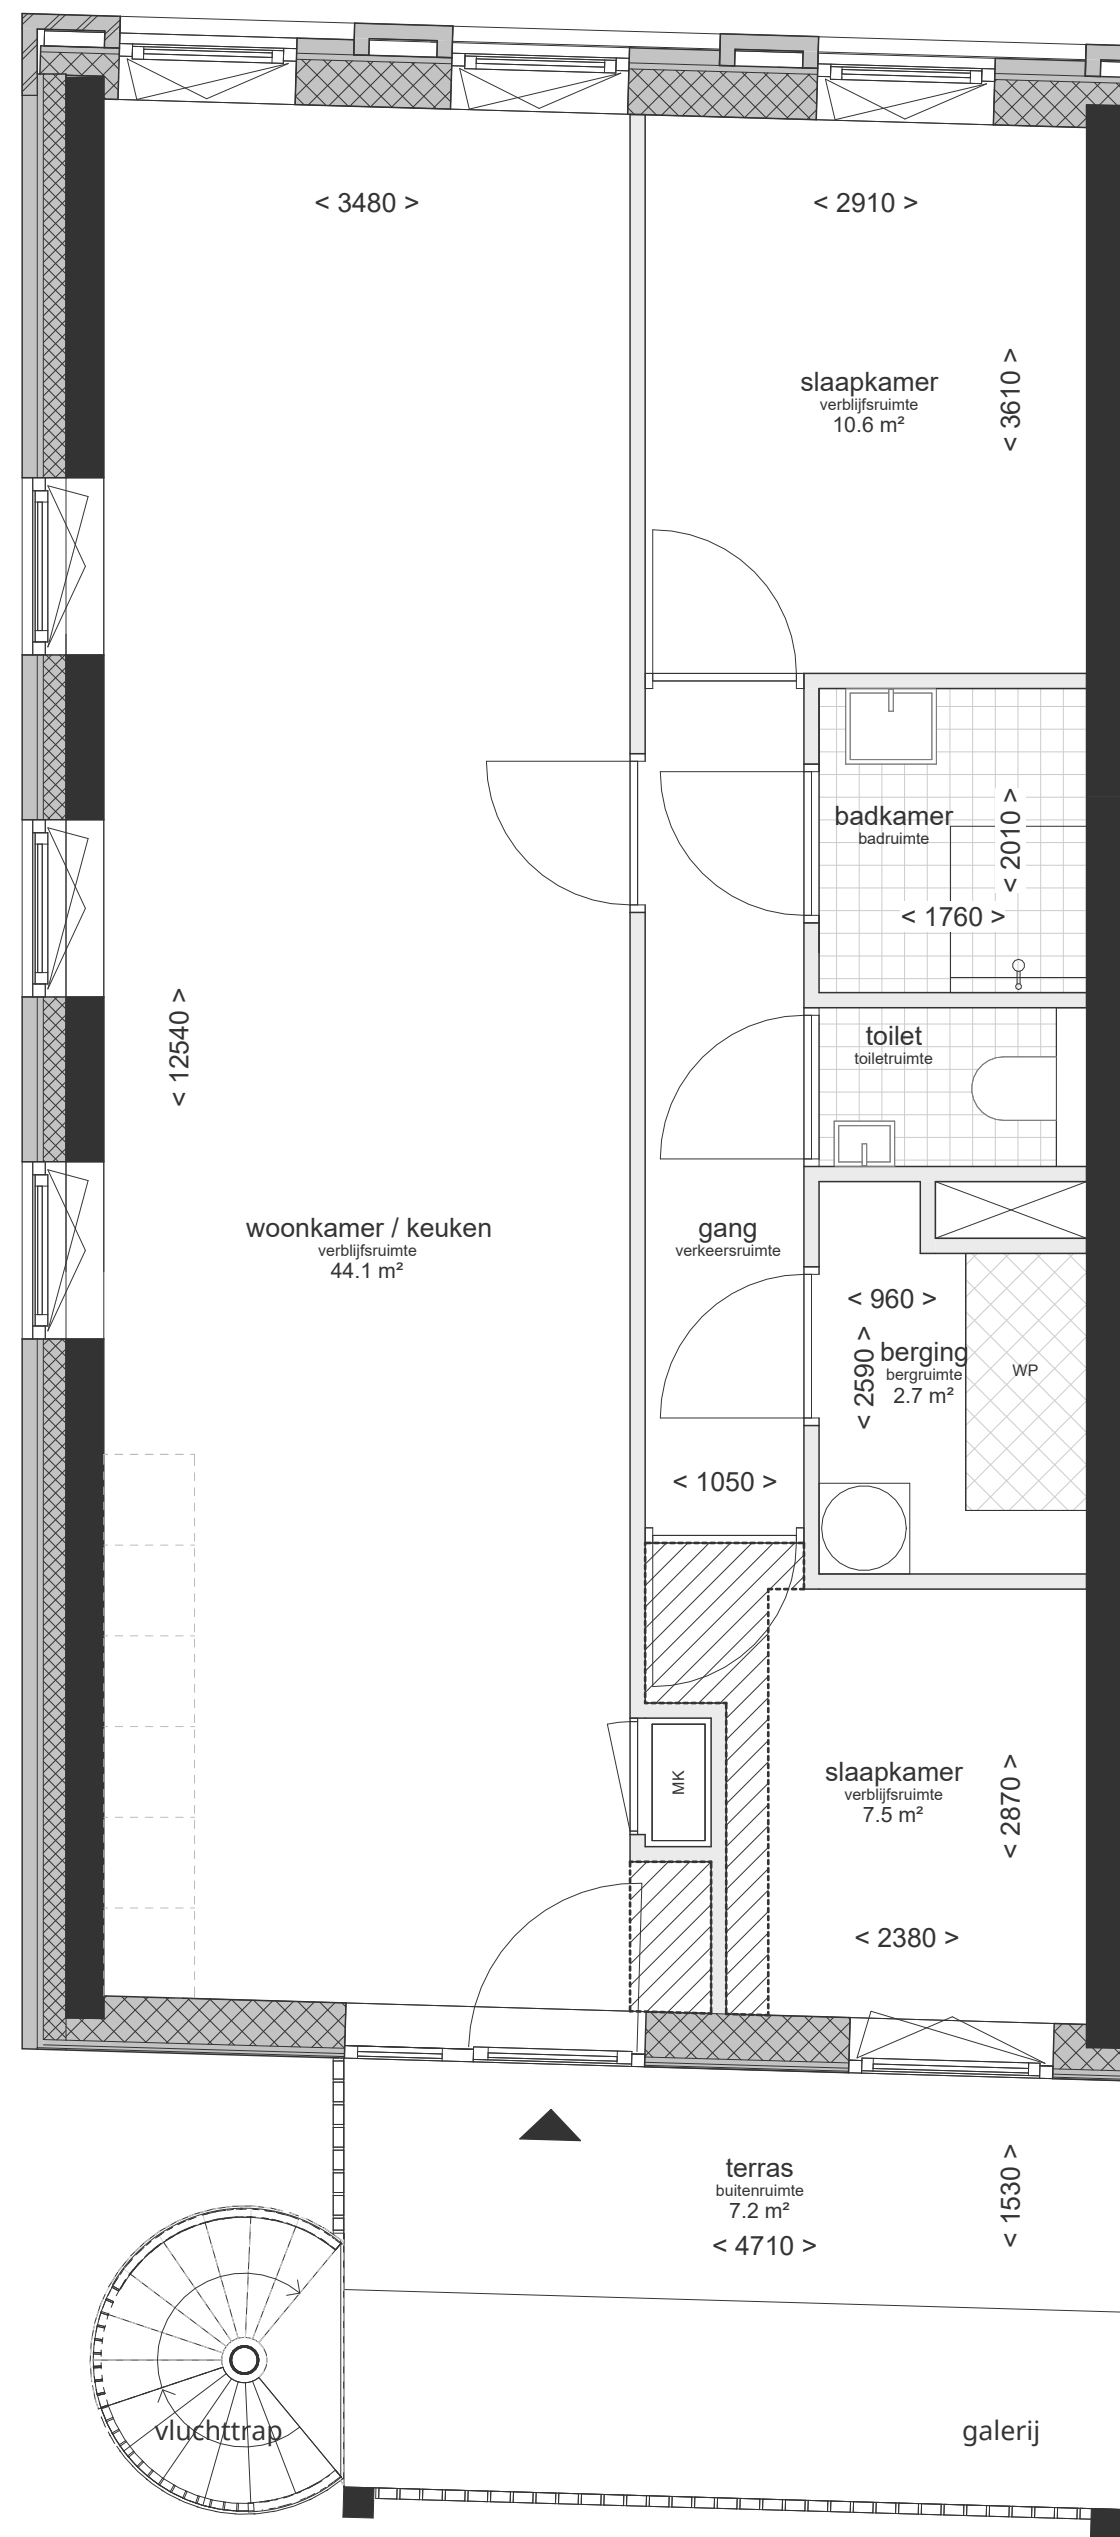


2e verdieping 1:50

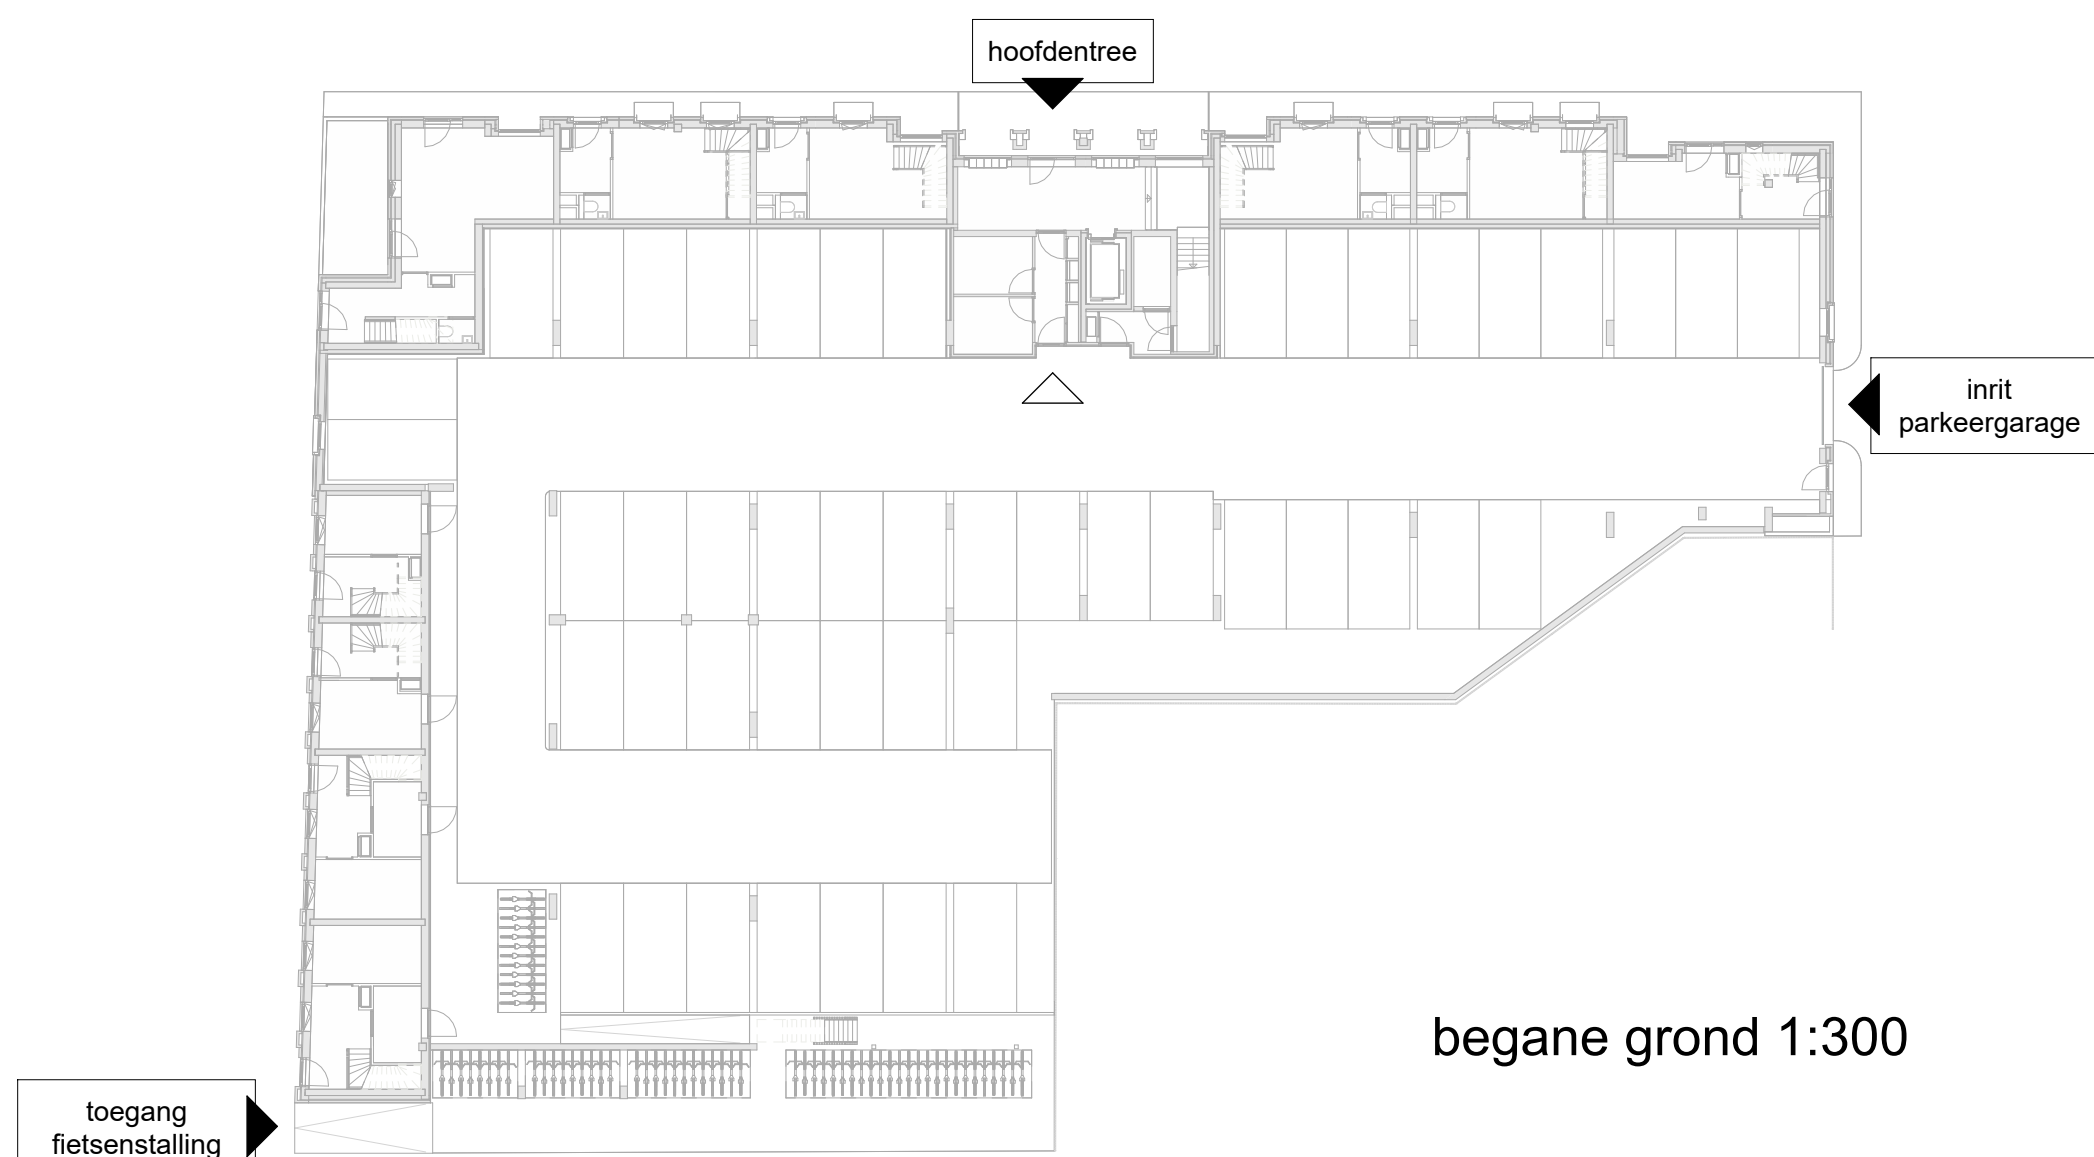


begane grond 1:300




3e verdieping 1:300

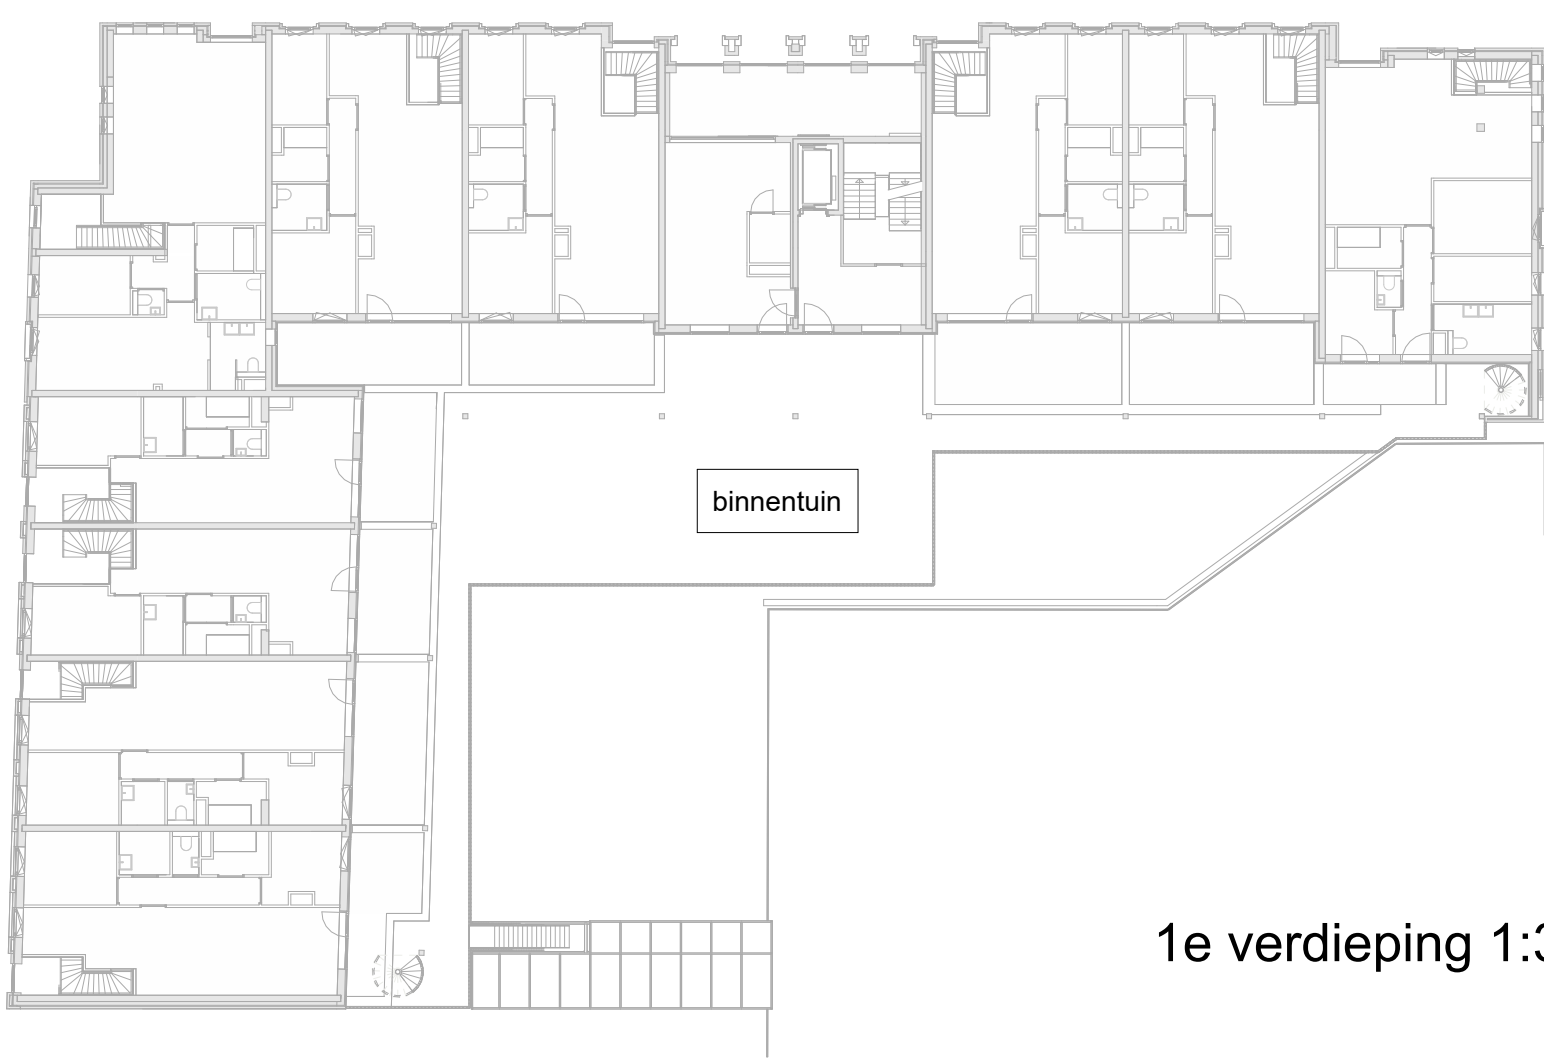

1e verdieping 1:300

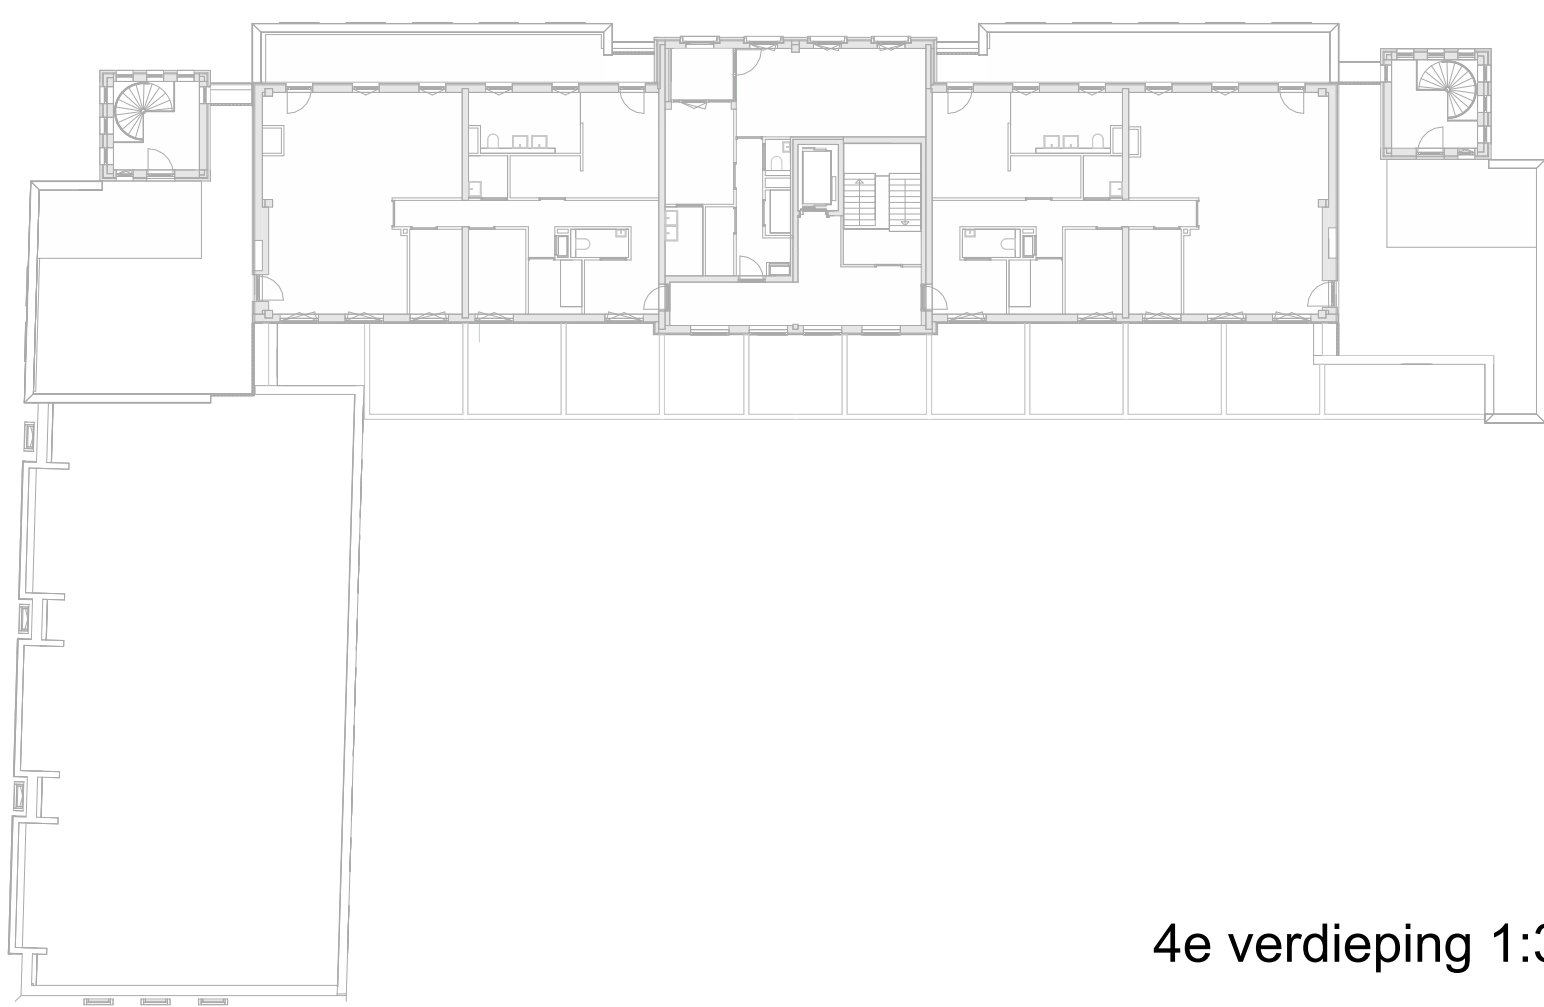

4e verdieping 1:300

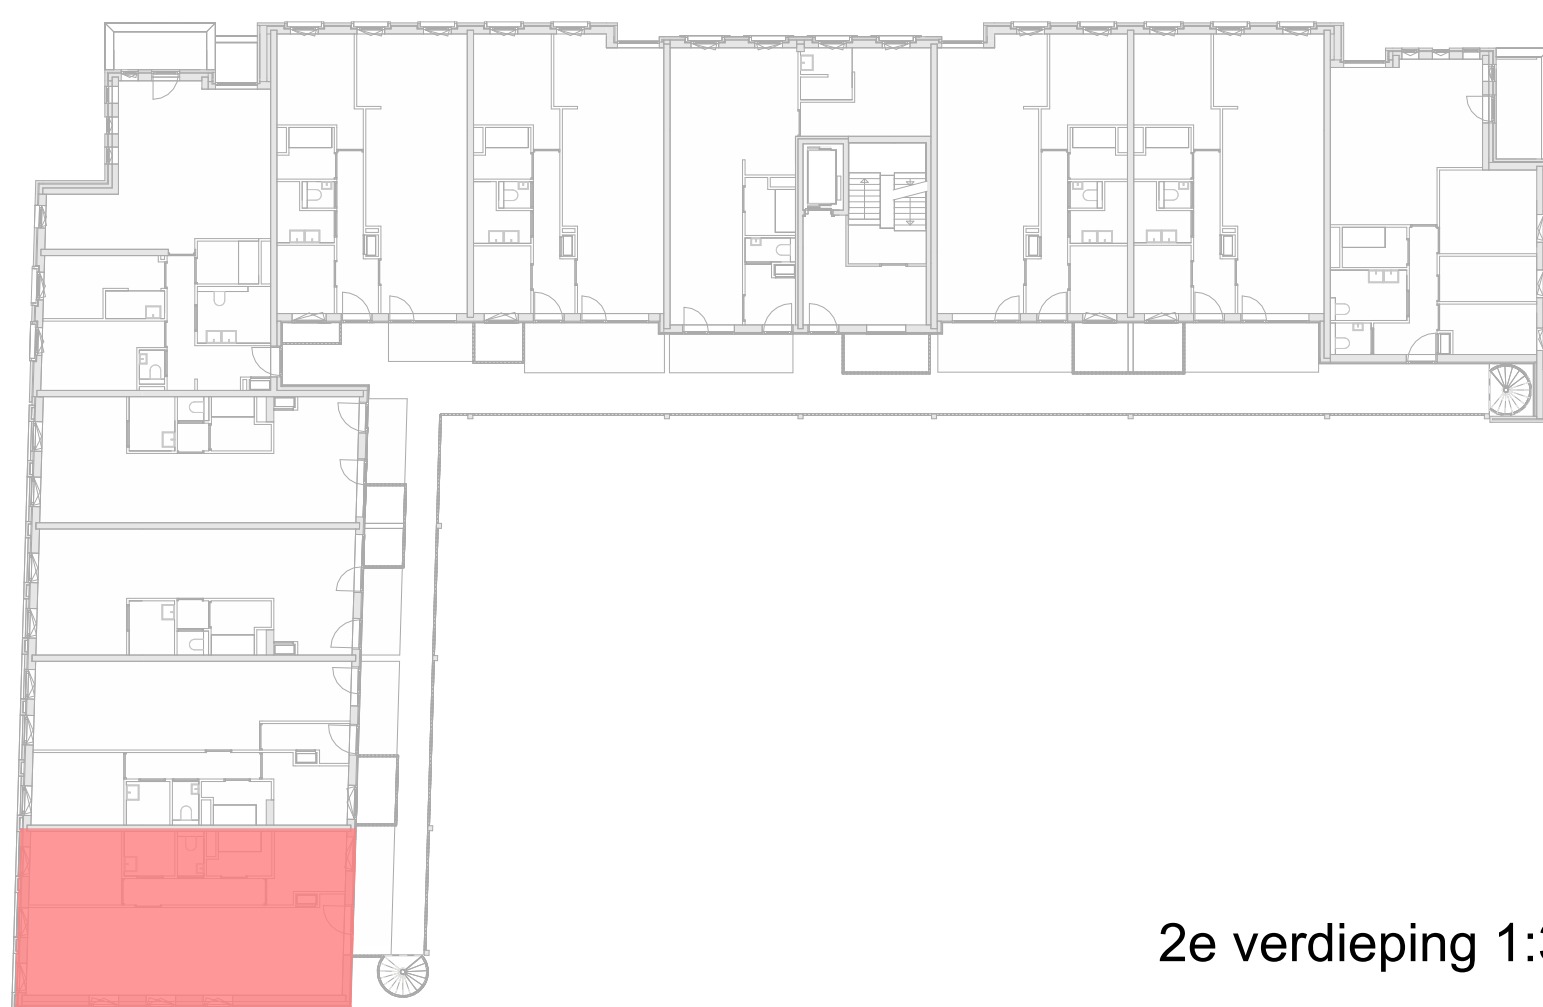

2e verdieping 1:300



TER CONTROLE

Project	Nieuwe Post	Opdrachtgever	Bouwgroep Peters, TEAMforREAL
Fase	DO	Datum	22-05-2026
Onderdeel	bouwnummer V2-11	Projectnummer	24033
Schaal	Formaat	Bladcode	VK-211
	A0L		
KCAP	Postbus 50528		
Pakstraat 27	3007 AA Rotterdam		
T +31 (0) 10 789 10 00	www.kcap.eu		
	rotterdam@kcap.eu		