



Noordgevel



Oostgevel



Zuidgevel



Westgevel


RENVOOI symbolen:

- Opstelplaats wasmaschine / wasdroger
- Oppervlakte krijtstreep-methode
+ deel van het oppervlakte van de ruimte dat niet is meegenomen in de daglichtberekening.
- Opstelplaats technische apparatuur


RENVOOI materialen:

- lichte scheidingswand
- constructie wand / kolom
- HSB wand
- isolatie
- metselwerk
- gevelbeplating in combinatie met HSB of isolatie
- vloertegels conform afwerkstaat

- Opmerkingen:**
- kleine wijzigingen voorbehouden;
 - aan de maatschappij kunnen geen rechten worden ontleend;
 - maatvoering betreft ca. maten en is aangegeven in millimeters;
 - elektrisch aansluitpunten, keukens, ventilatiepunten, radiatoren en rookmelders zijn indicatief;
 - positie en aantal mv. verdelers kunnen tijdens het ontwerp nog wijzigen;
 - het is mogelijk dat niet alle symbolen van toepassing zijn op uw woningtype;
 - leidingen schema keukens conform O-keuring leverancier keukens;
 - badkamer en toilet conform O-keuring leverancier sanitair;
 - opstelling installaties is indicatief;
 - schakelaars en combi's op ca. 1000mm en wandcontactdozen op ca. 300mm boven de vloer;
 - wandcontactdozen t.p.v. keukens ca. 150mm boven aanrecht;
 - buitengevellichtpunten op ca. 2200mm boven de vloer;
 - oppervlaktetallen verlijstingen gemeten tot 2000x4 (min. 1800mm breed)

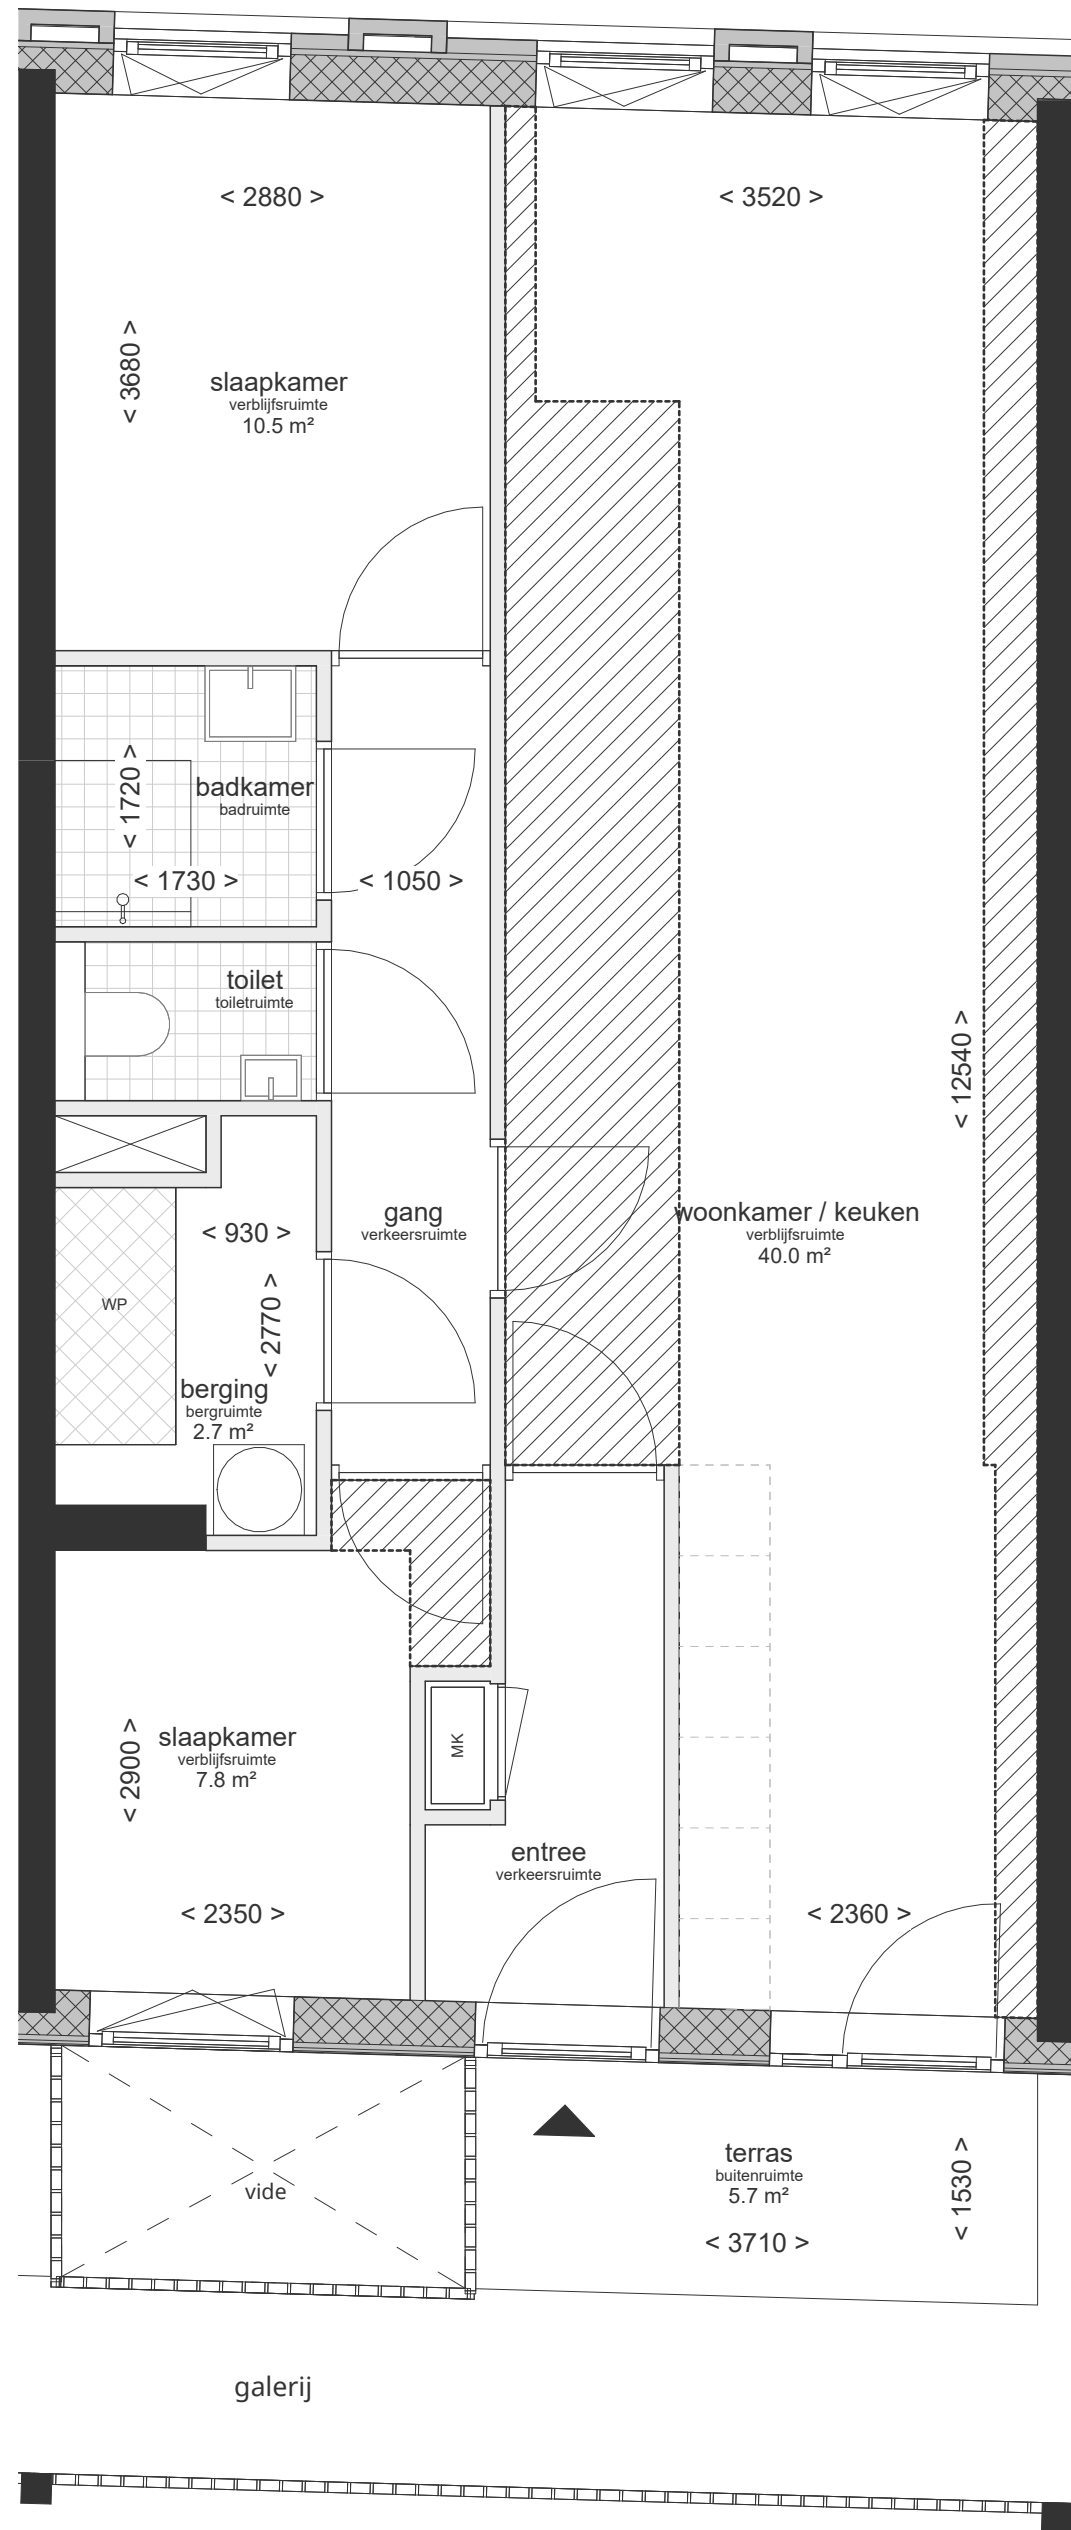


2e verdieping 1:50

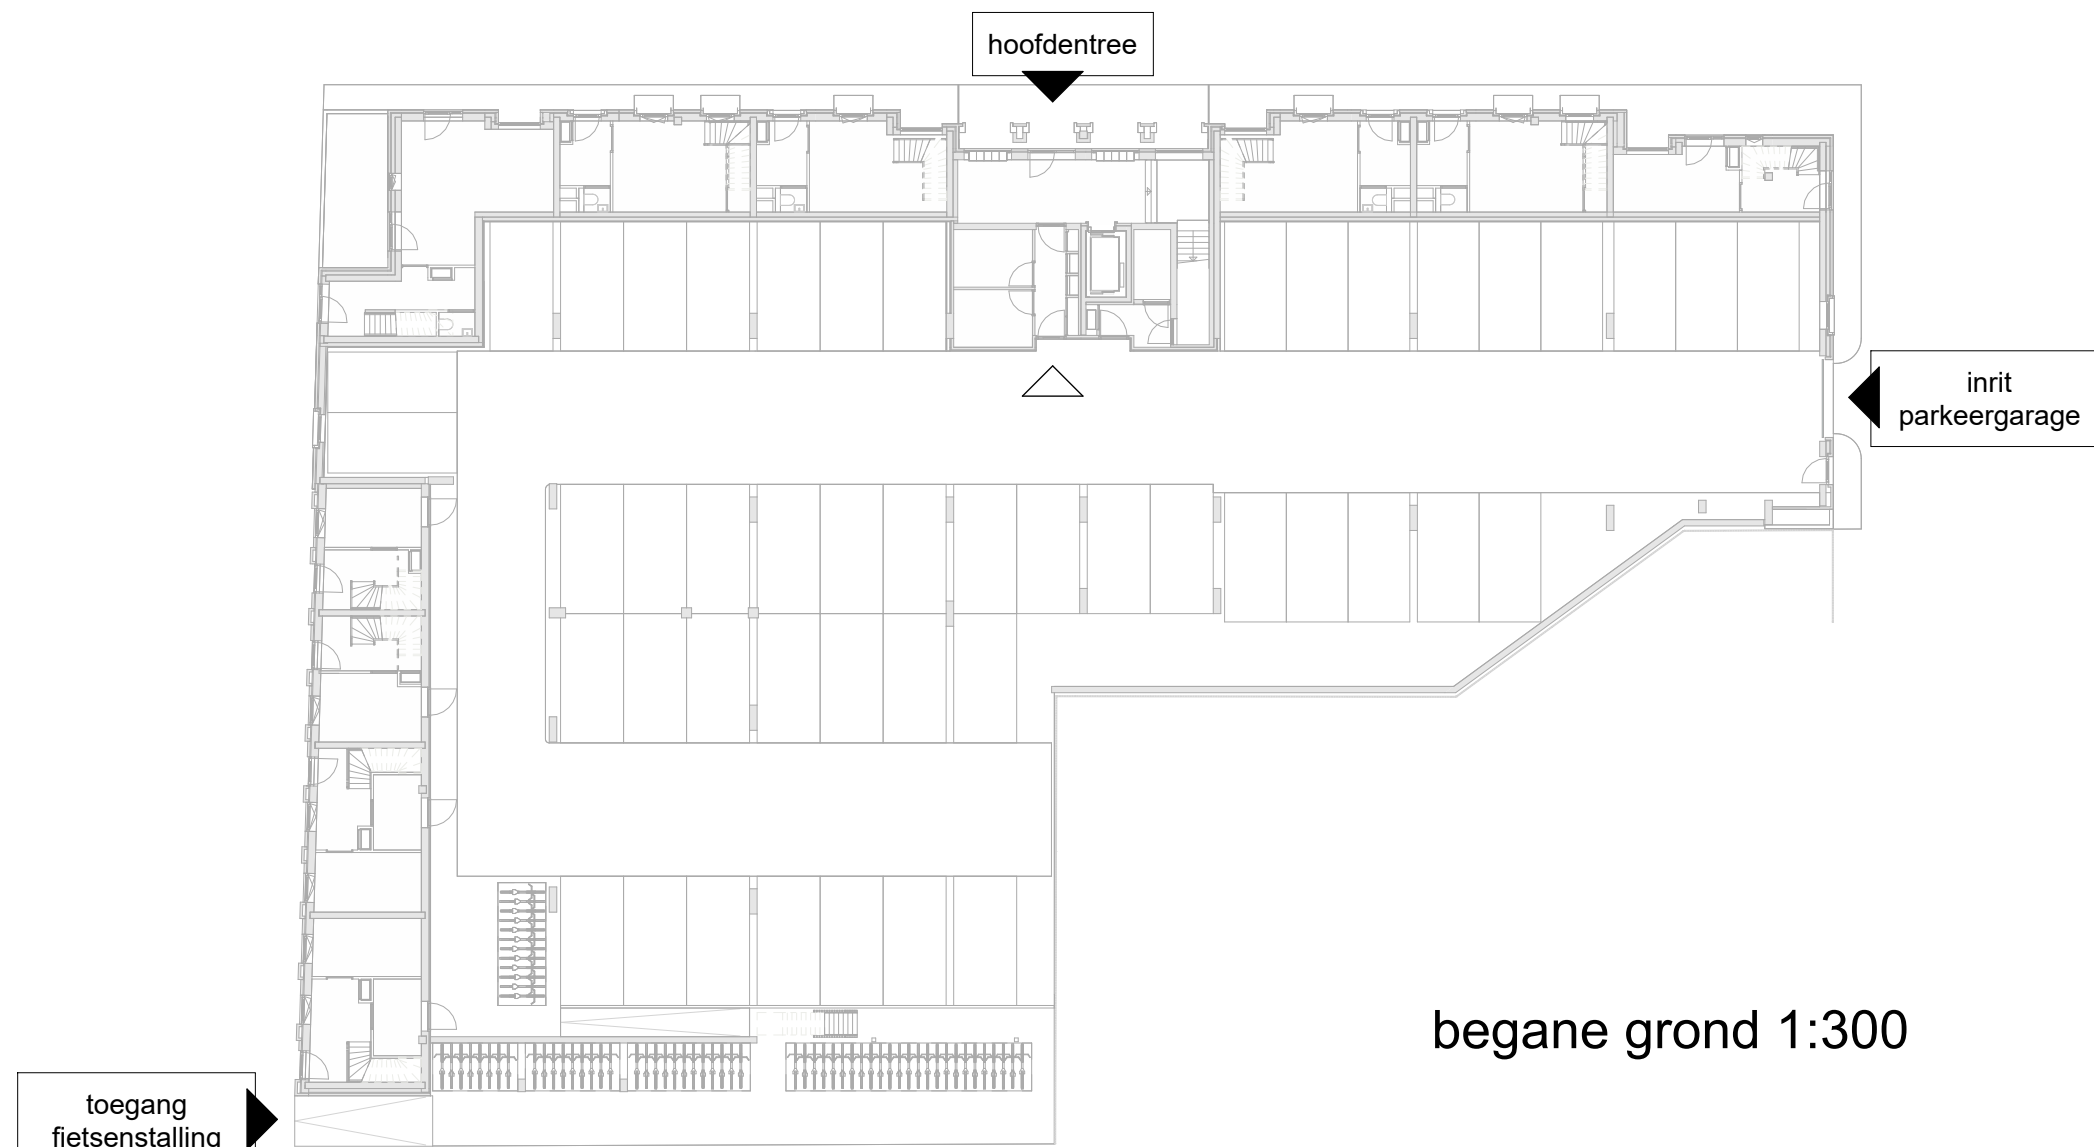


begane grond 1:300



3e verdieping 1:300

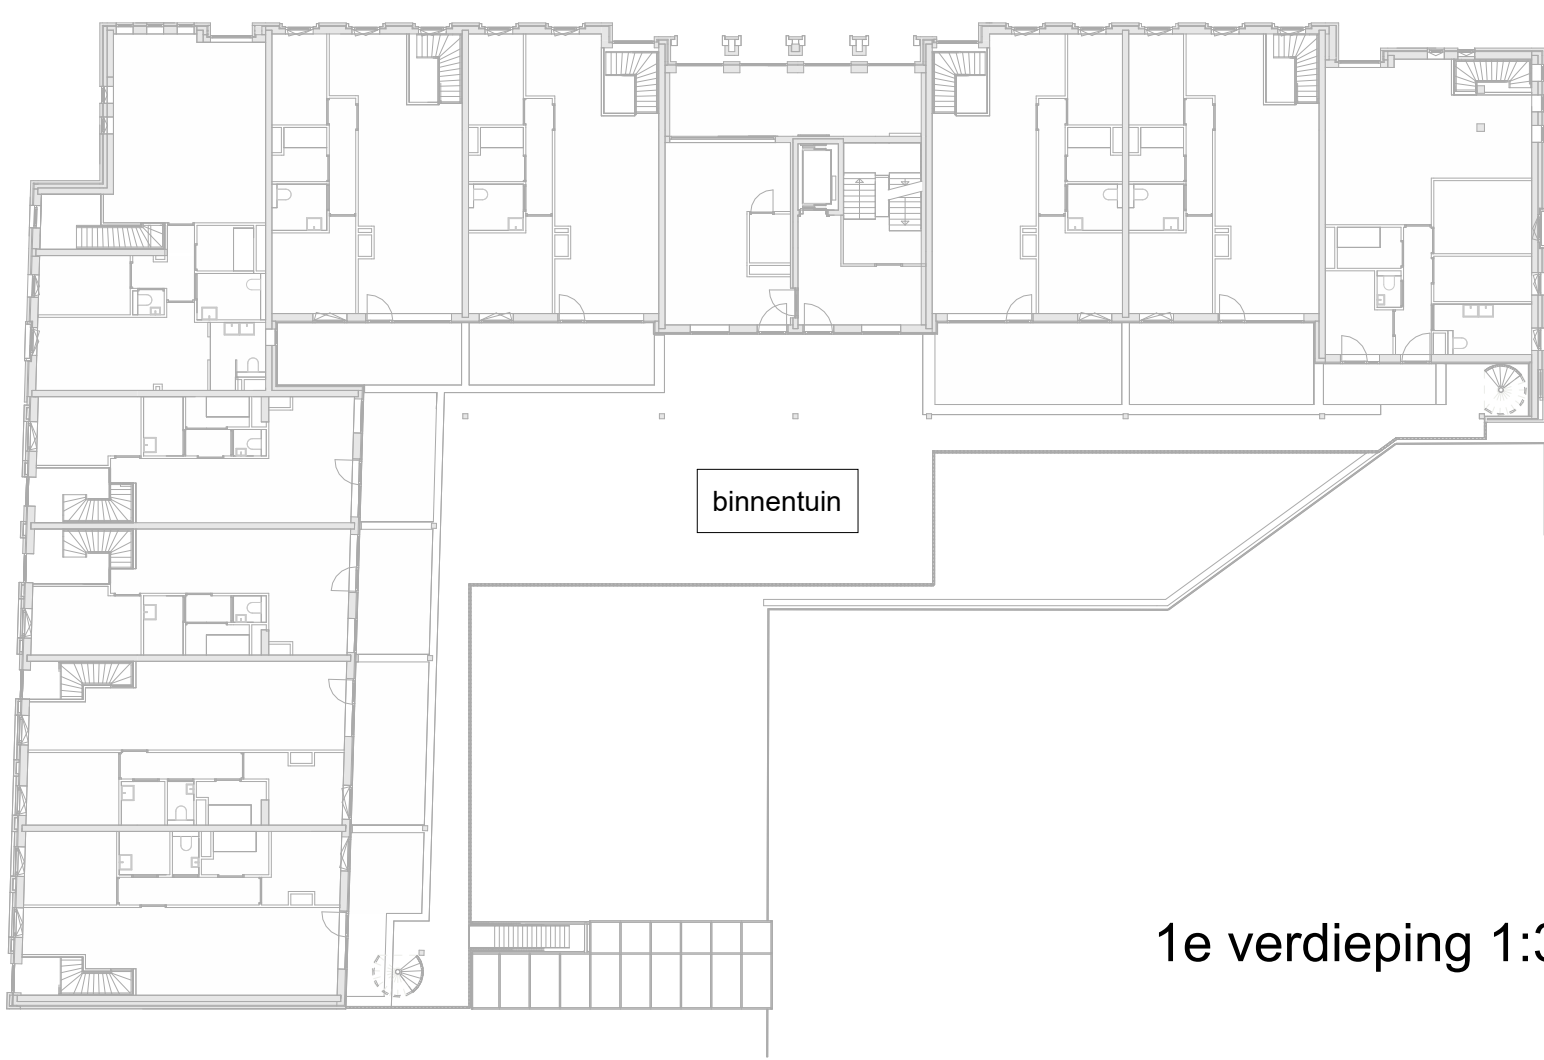

1e verdieping 1:300

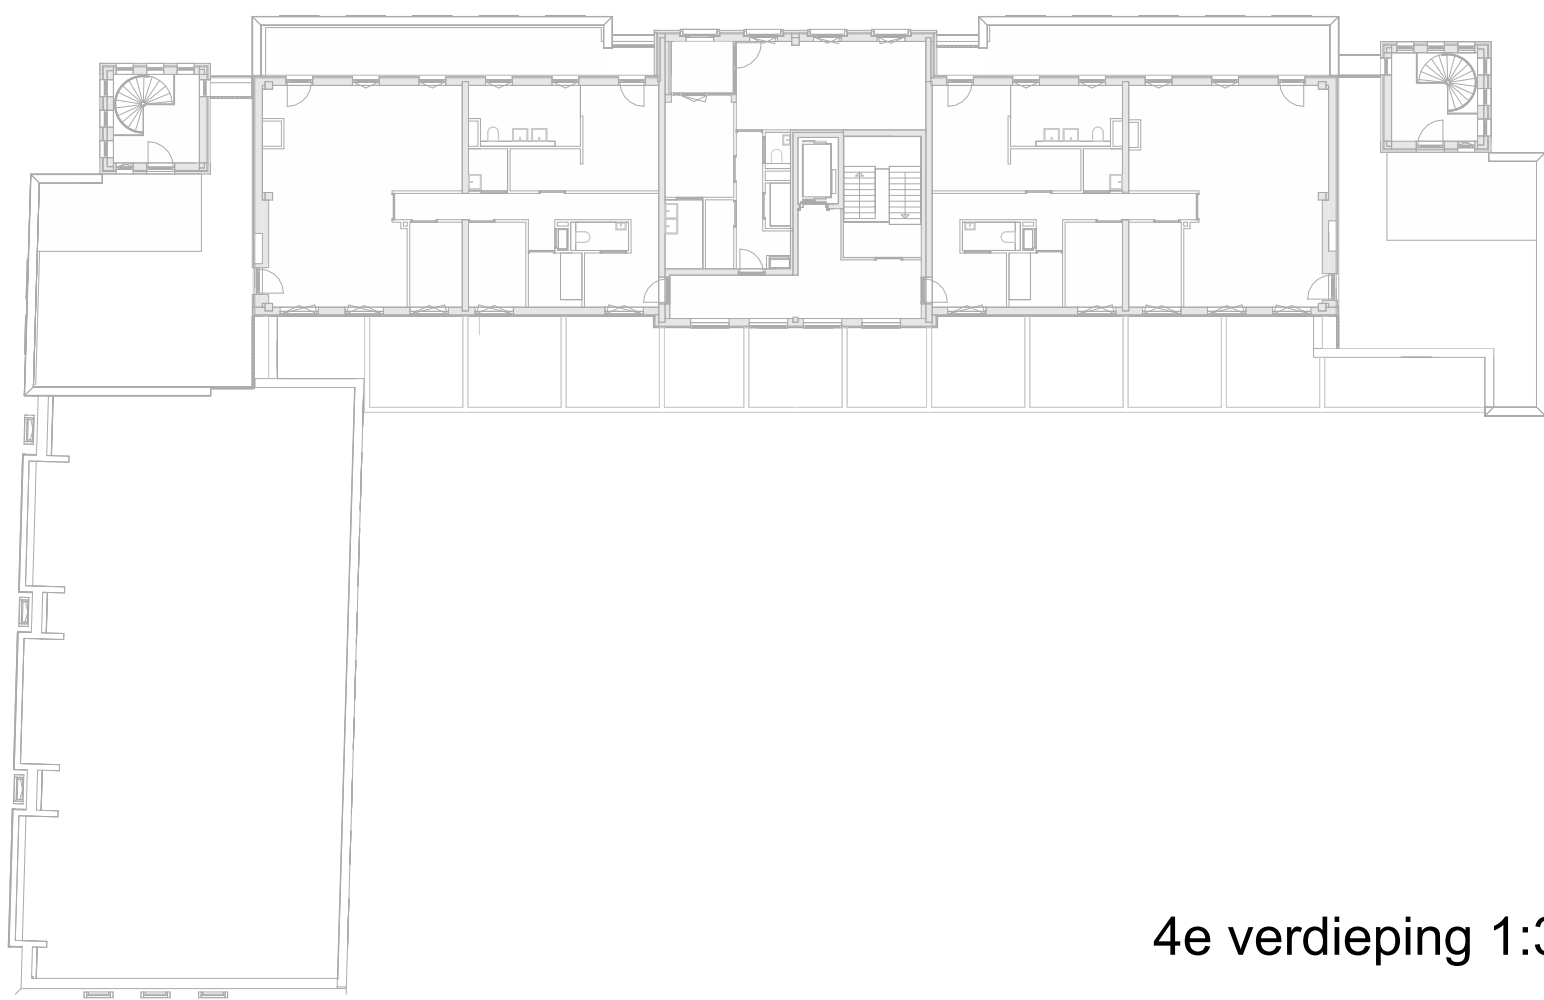

4e verdieping 1:300



2e verdieping 1:300



TER CONTROLE

Project	Opdrachtgever
Nieuwe Post	Bouwgroep Peters, TEAMforREAL
Fase	Datum
DO	22-05-2026
Onderdeel	Projectnummer
bouwnummer V2-12	24033
Schaal	Bladcode
841.0 x 1608.0	VK-212
KCAP Postbus 27 3071 EA Rotterdam (NL) T +31 (0) 10 789 10 00	Postbus 50528 3007 AA Rotterdam www.kcap.eu rotterdam@kcap.eu