


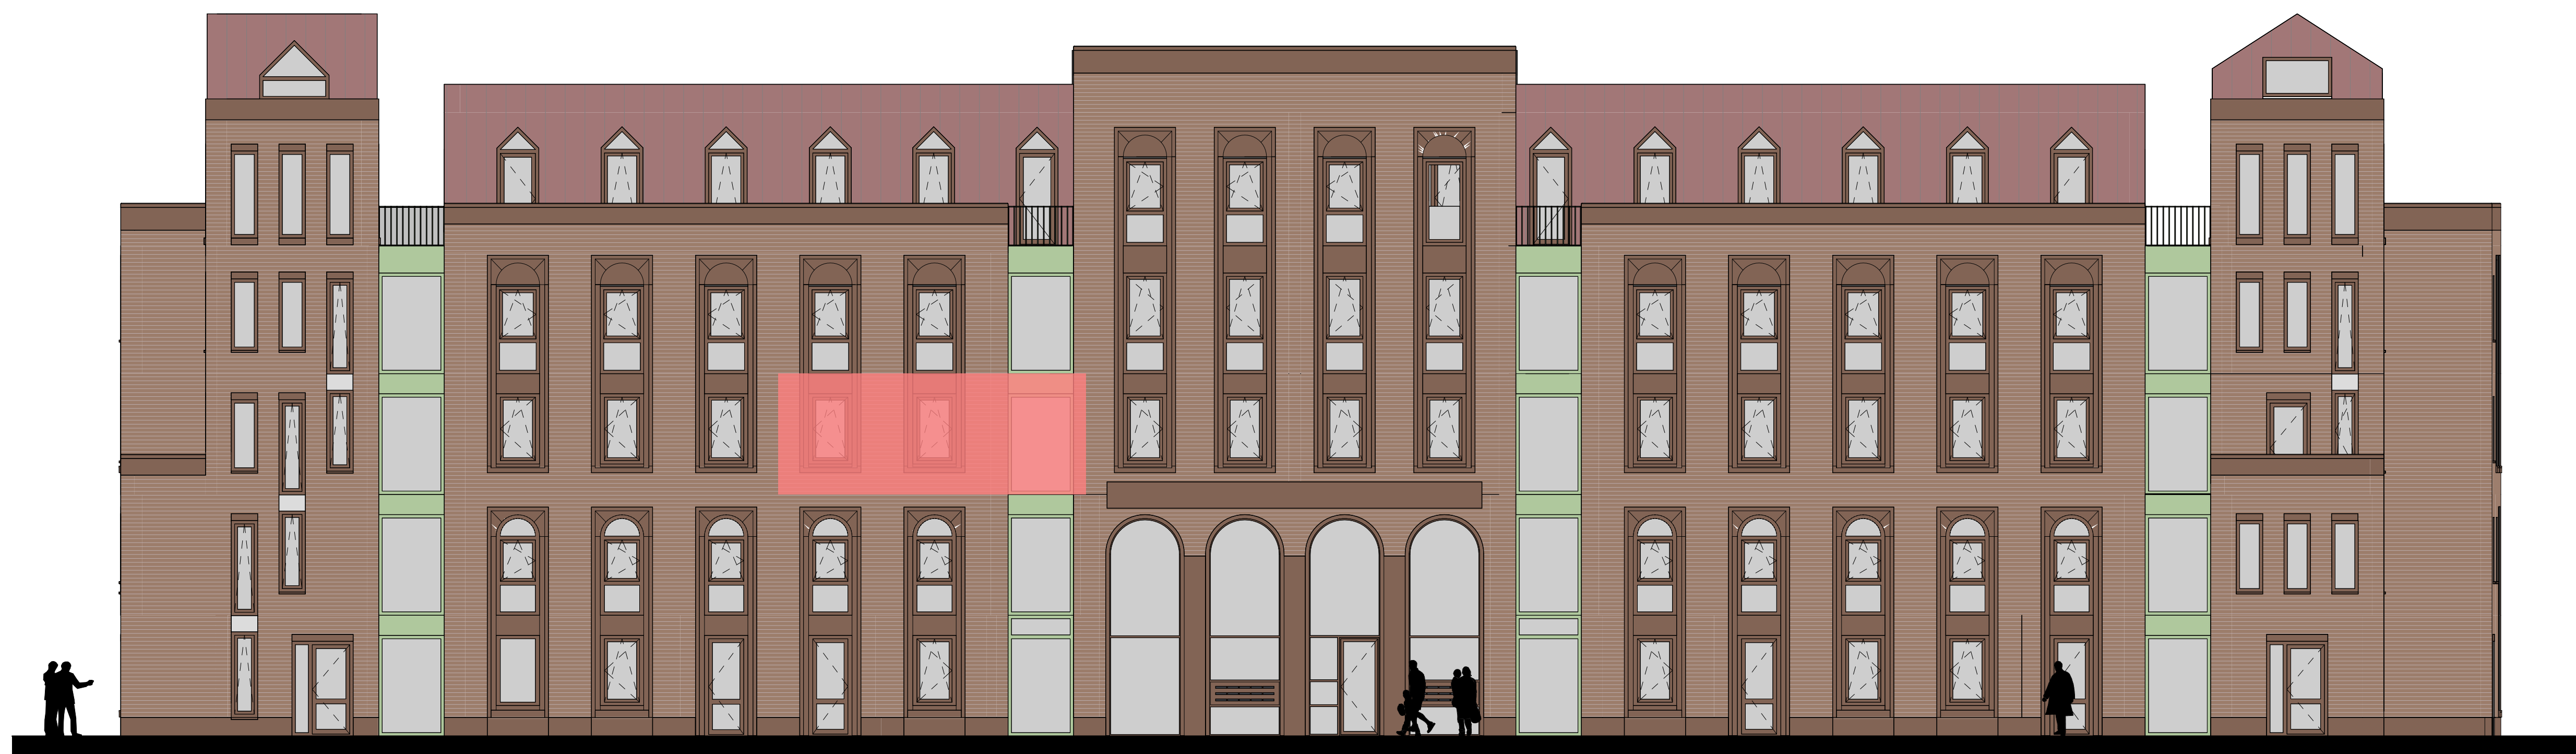

Noordgevel




Oostgevel




Zuidgevel



Westgevel

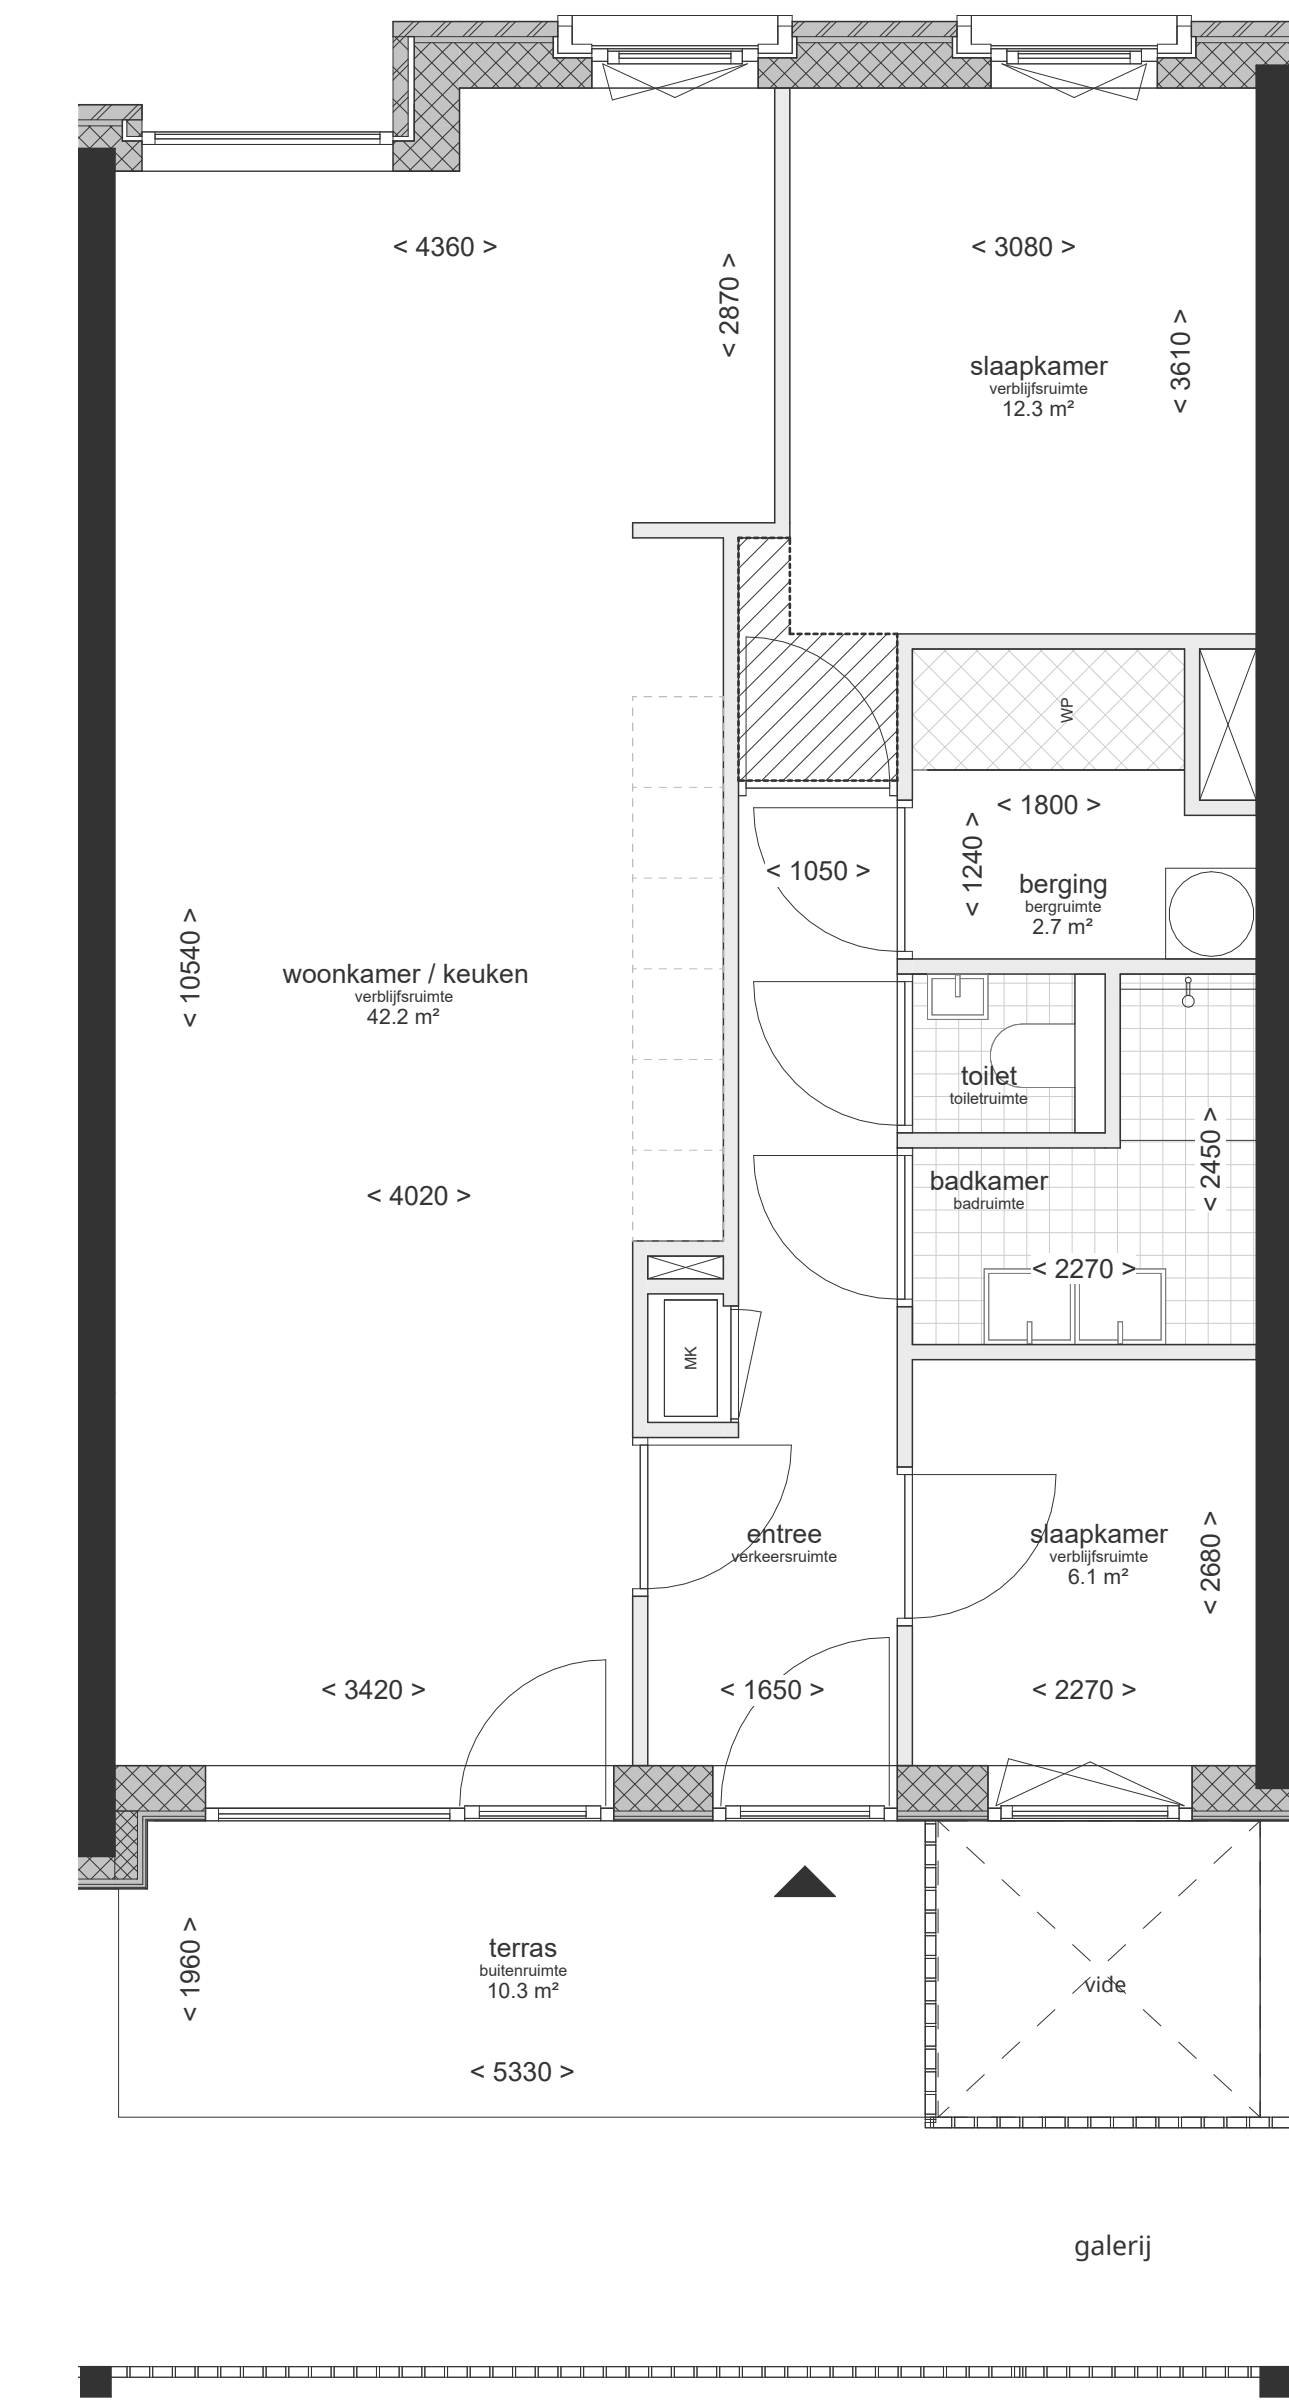


2e verdieping 1:50

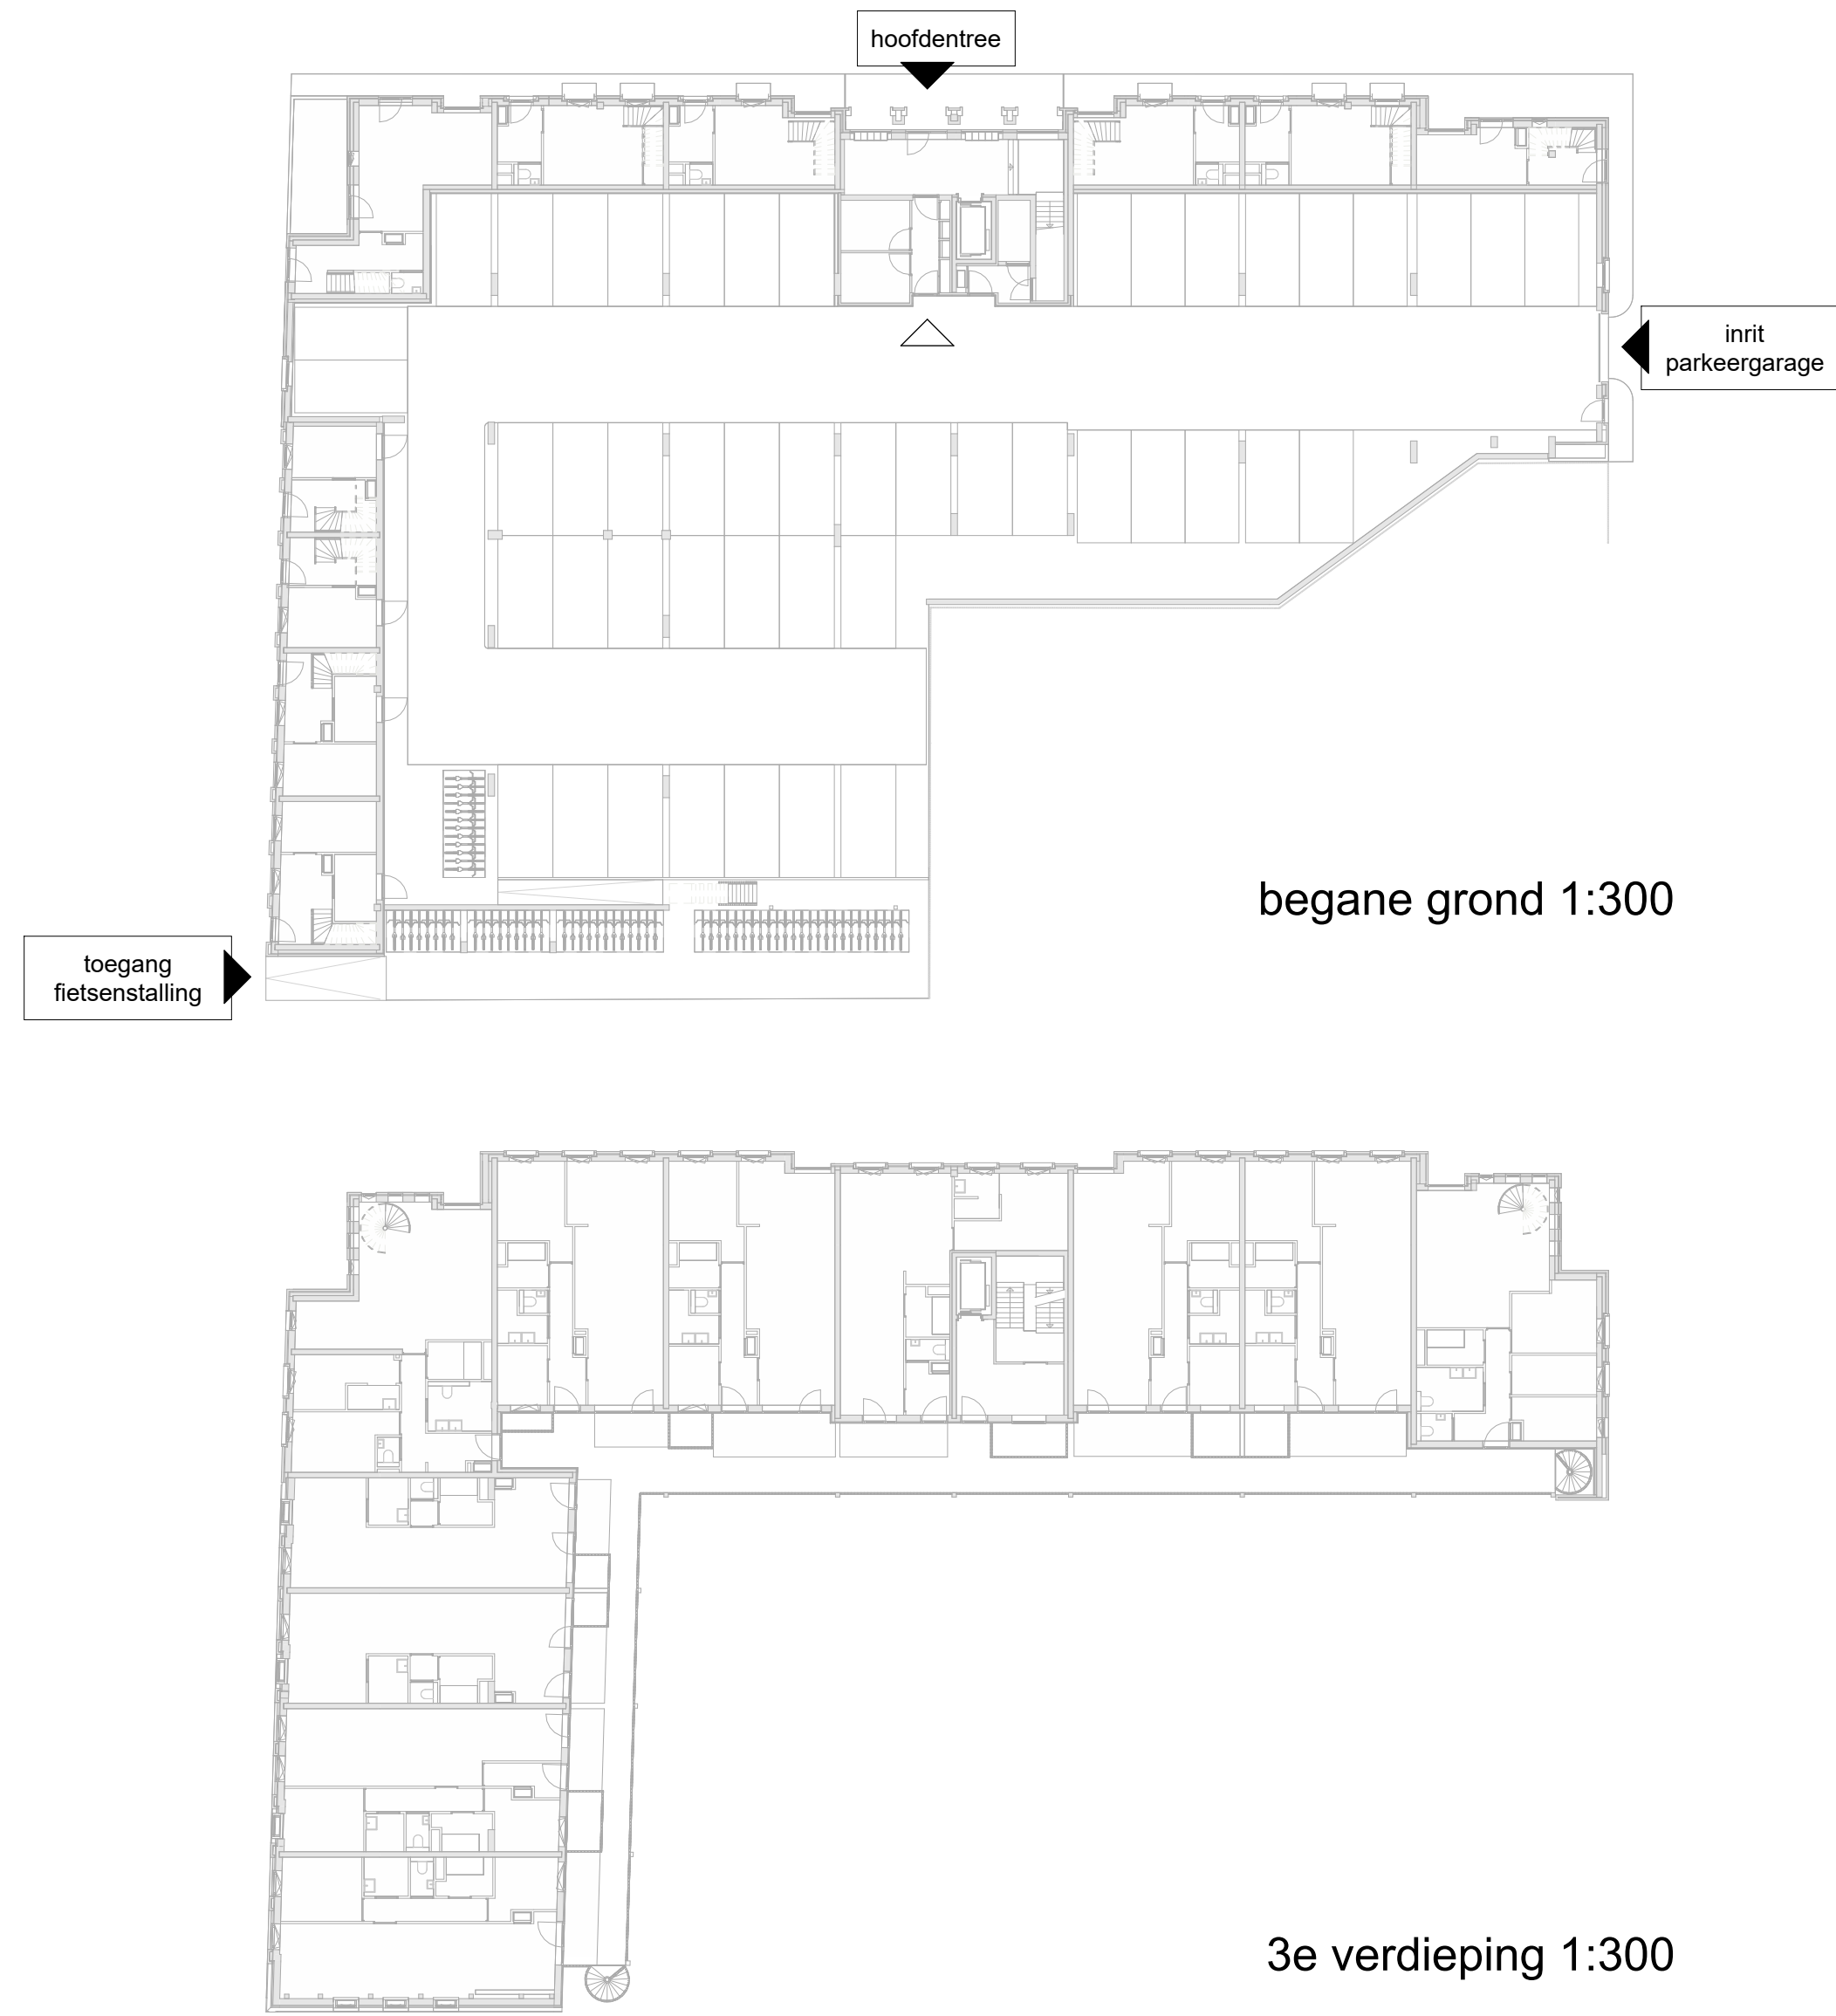


begane grond 1:300


3e verdieping 1:300

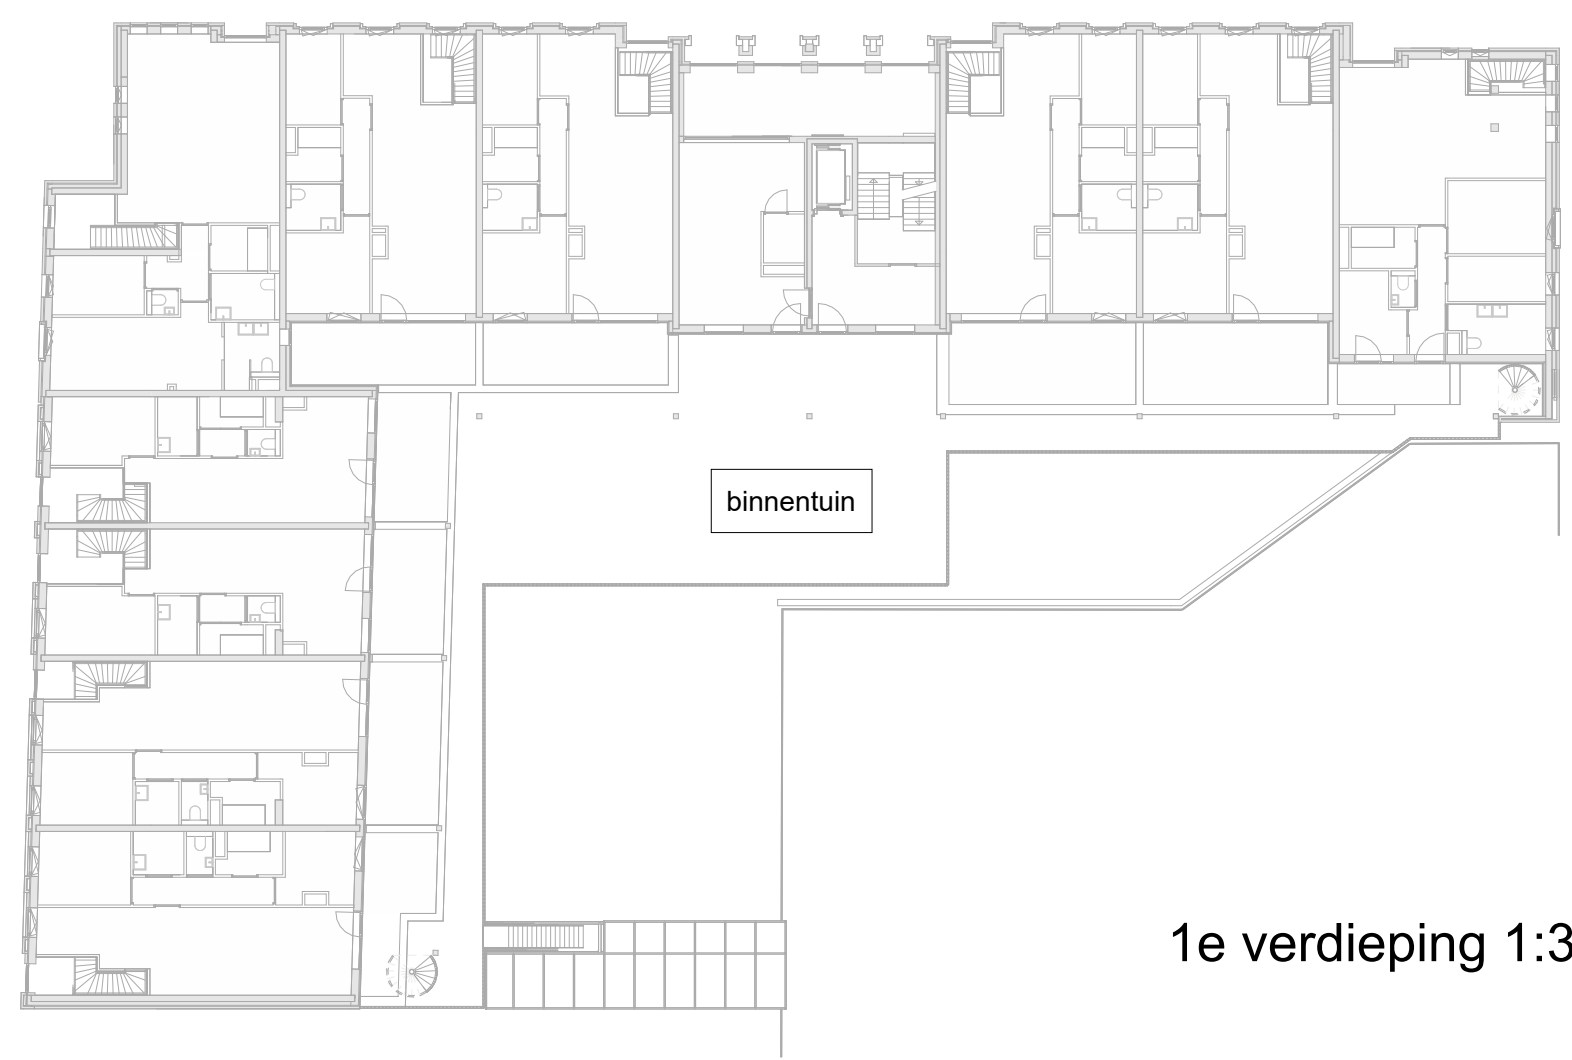

1e verdieping 1:300

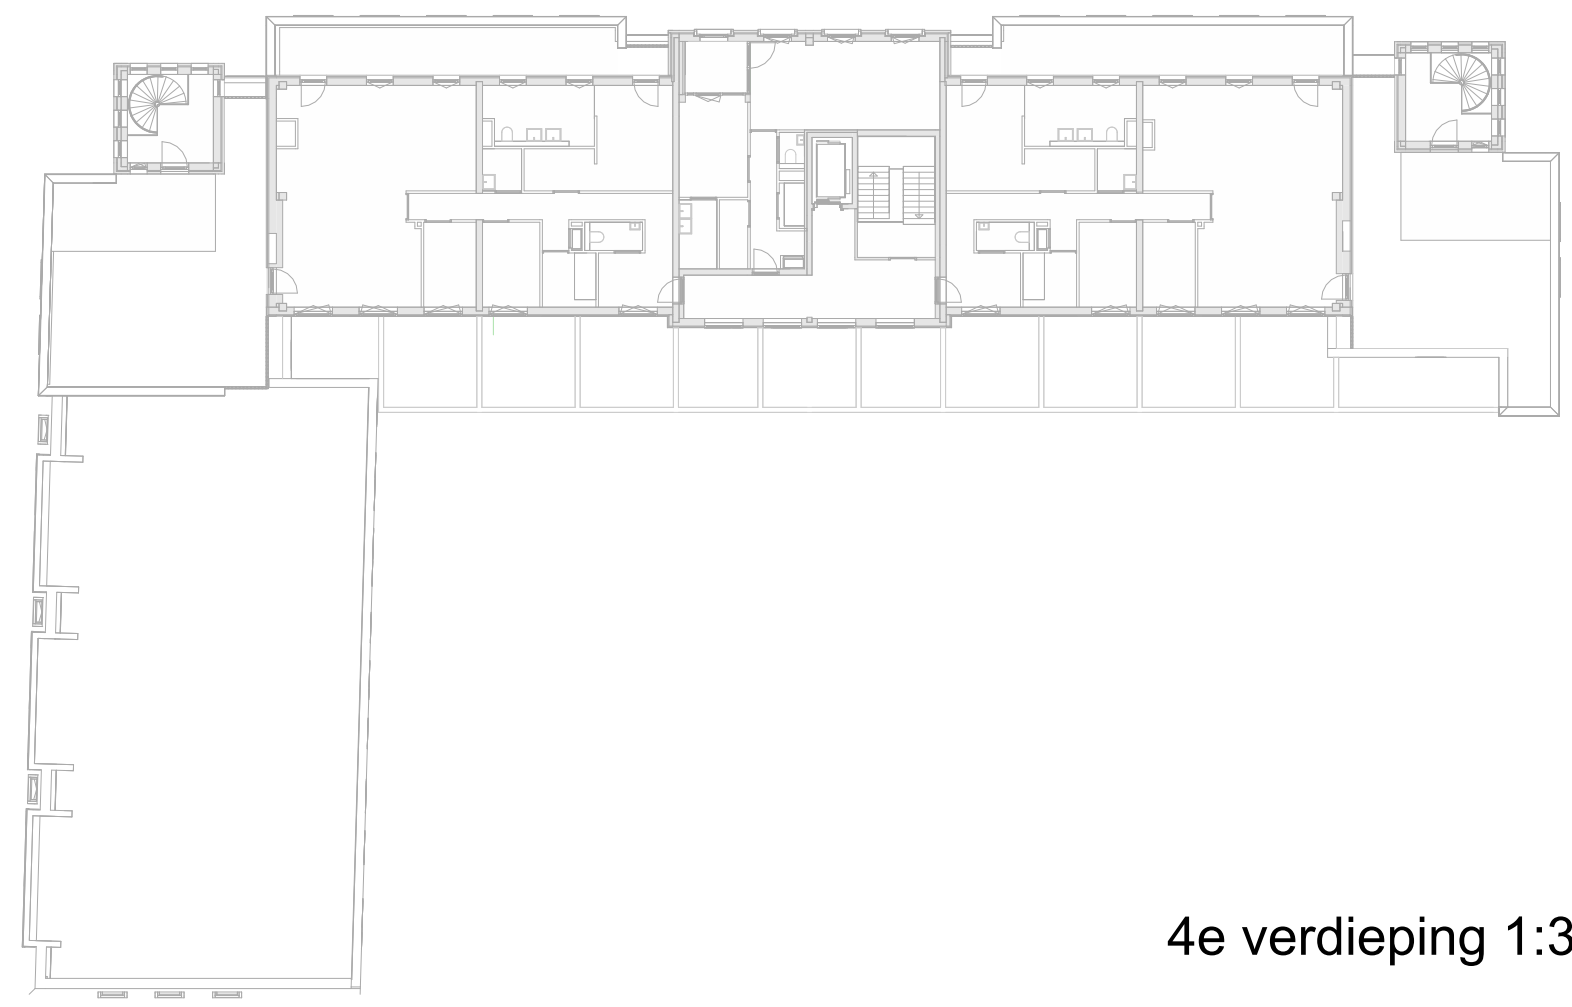

4e verdieping 1:300

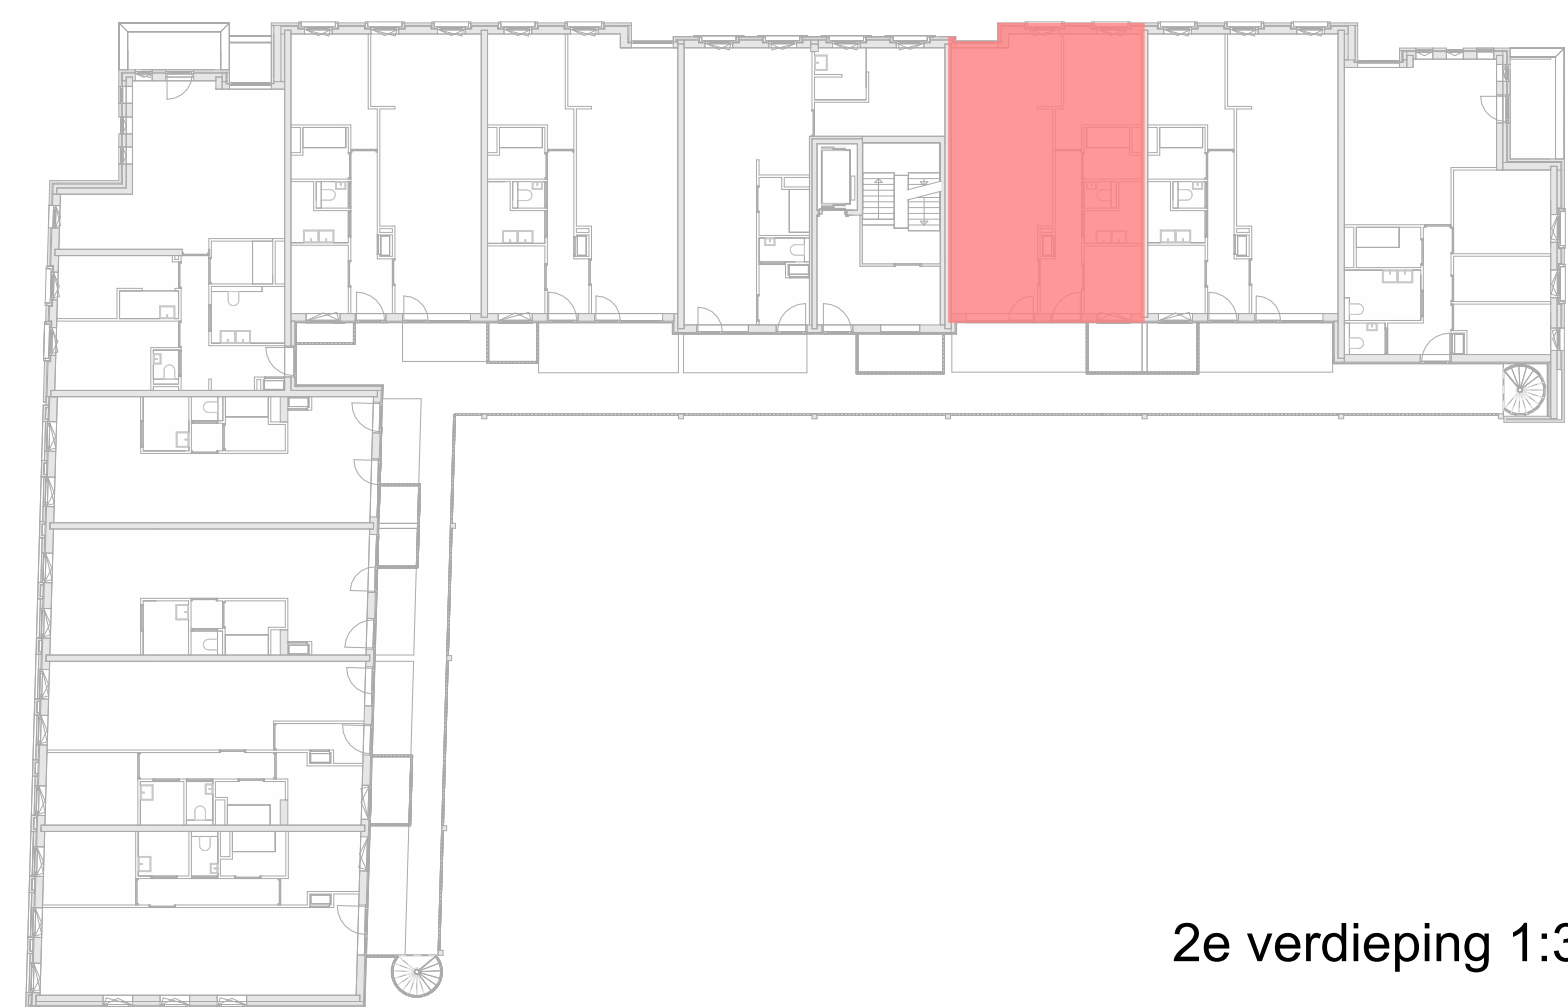

2e verdieping 1:300

RENVOOI symbolen:

- Opstelplaats wasmachine / wasdroger
- Oppervlakte krijstreep-methode
+ deel van het oppervlakte van de ruimte dat niet is meegenomen in de daglichtberekening.
- Opstelplaats technische apparatuur

RENVOOI materialen:

- lichte scheidingwand
- constructie wand / kolom
- HSB wand
- isolatie
- metselwerk
- gevelbekleding in combinatie met HSB of isolatie
- voertegels conform afwerkstaat

- Opmerkingen:**
- kleine wijzigingen voorbehouden;
 - aan de maatschappij kunnen geen rechten worden ontleend.
 - maatvoering betreft ca. maten en is aangegeven in millimeters.
 - elektrisch aansluitpunten, keukens, ventilatiepunten, radiatoren en rookmelders zijn indicatief.
 - positie en aantal mv verdelers kunnen tijdens het ontwerp nog wijzigen.
 - het is mogelijk dat het alle symbolen van toepassing zijn op uw woningtype.
 - ledingschema keukens conform D-keuring leverancier keukens.
 - badkamer en toilet conform D-keuring leverancier sanitair.
 - opstelling installaties is indicatief.
 - schakelaars en combi's op ca. 1050mm en wandcontactdozen op ca. 300mm boven de vloer.
 - wandcontactdozen t.p.v. keukens ca. 150mm boven aanrecht.
 - buitengevellichtpunten op ca. 2200mm boven de vloer.
 - oppervlaktetallen verlijstingen gemeten tot 2000x4 (min. 1800mm breed)



TER CONTROLE

Project	Opdrachtgever
Nieuwe Post	Bouwgroep Peters, TEAMforREAL
Fase	Datum
DO	22-05-2026
Onderdeel	Projectnummer
bouwnummer V2-19	24033
Schaal	Bladcode
841.0 x 1608.0	VK-219
KCAP Postbus 27 3071 EA Rotterdam (NL) T +31 (0) 10 789 10 00	Postbus 50528 3007 AA Rotterdam www.kcap.eu rotterdam@kcap.eu

KCAP