


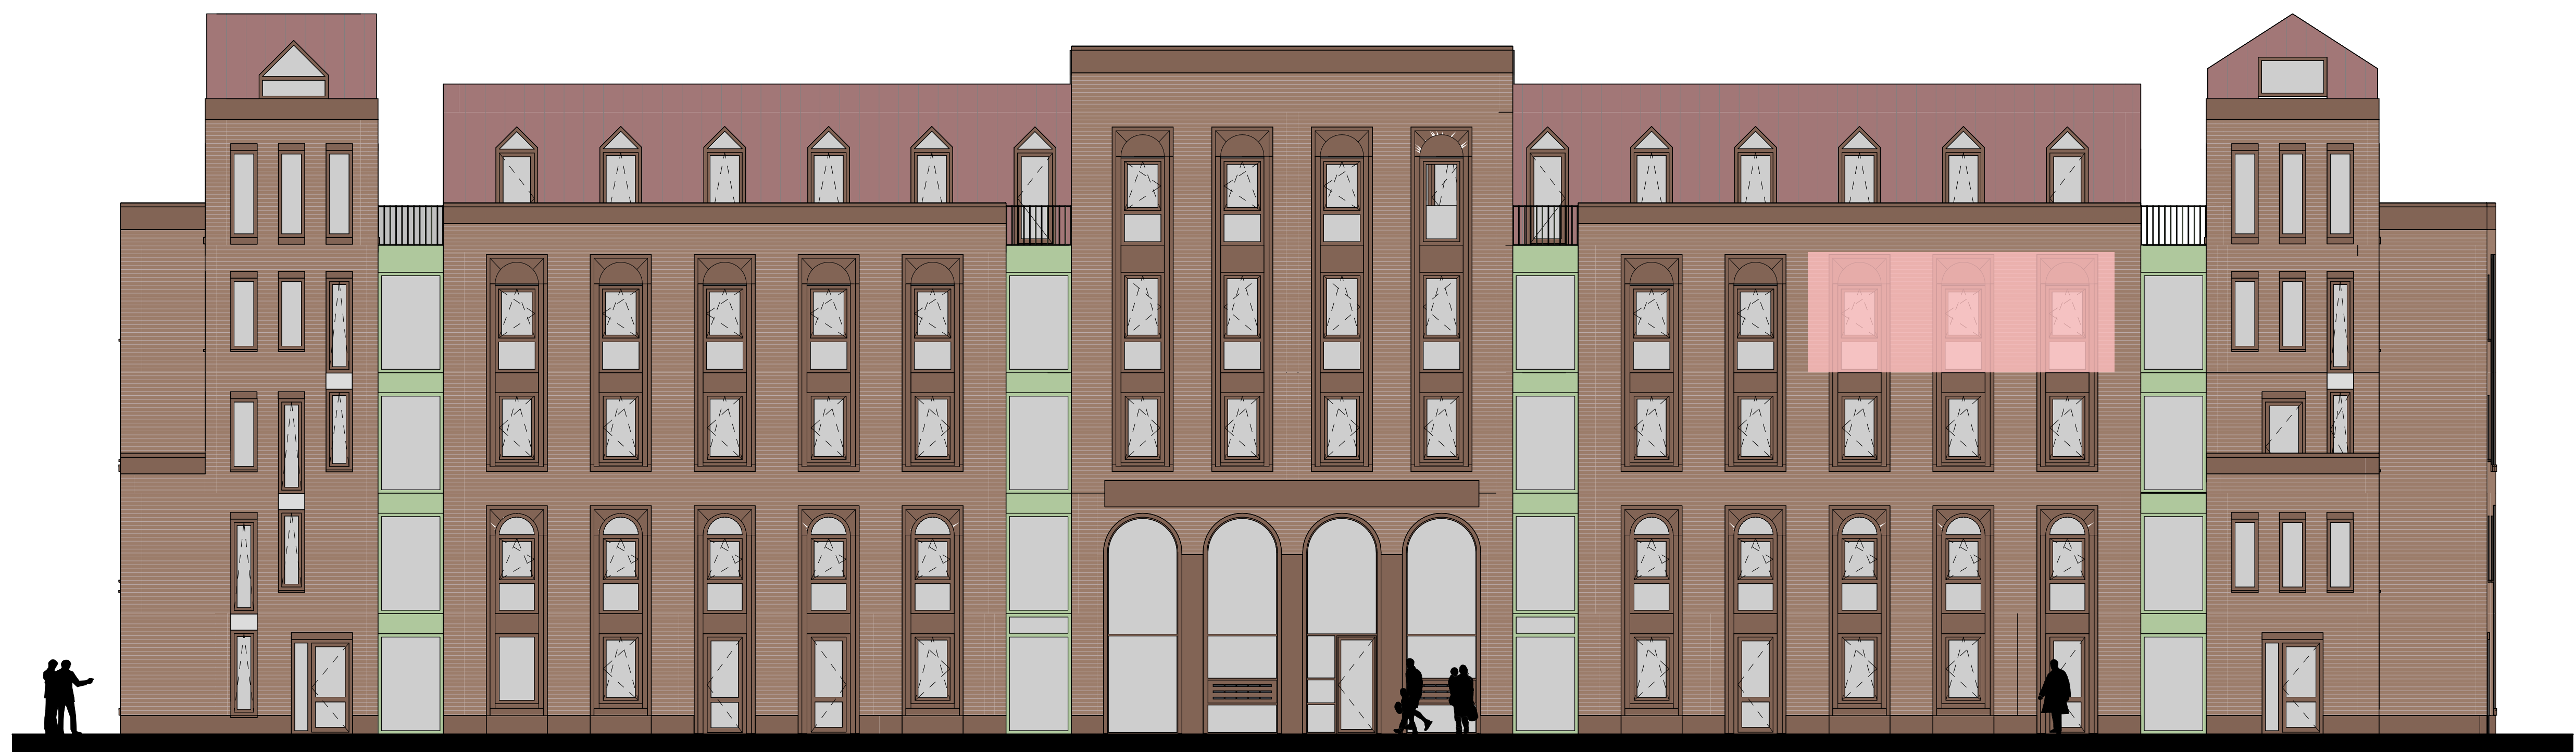

Noordgevel




Oostgevel



Zuidgevel



Westgevel

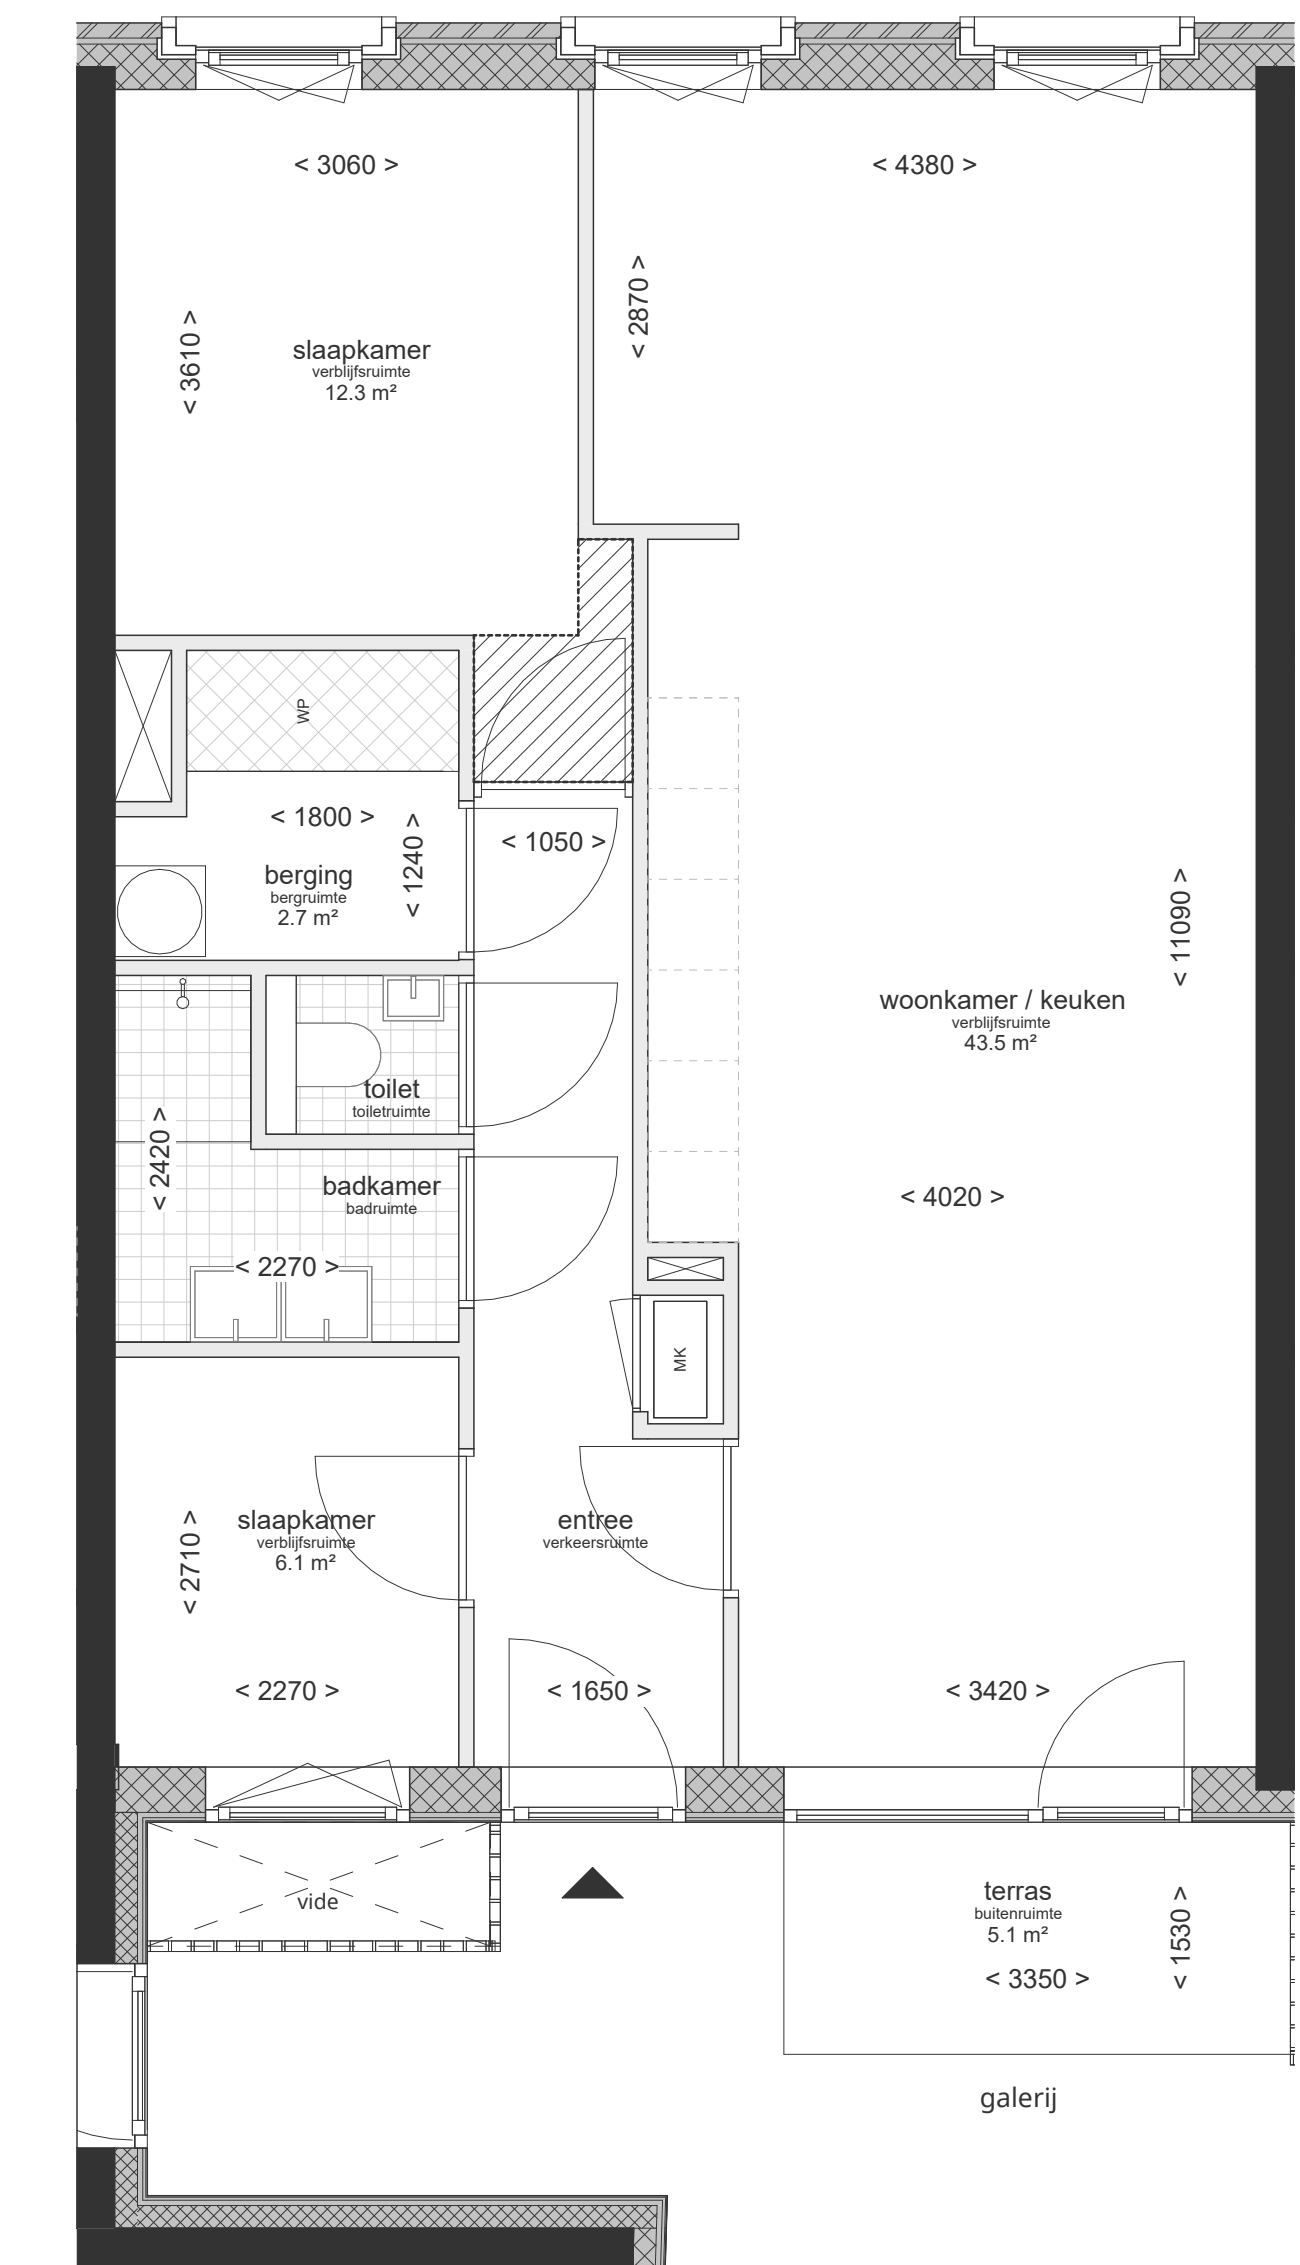


3e verdieping 1:50



begane grond 1:300


3e verdieping 1:300

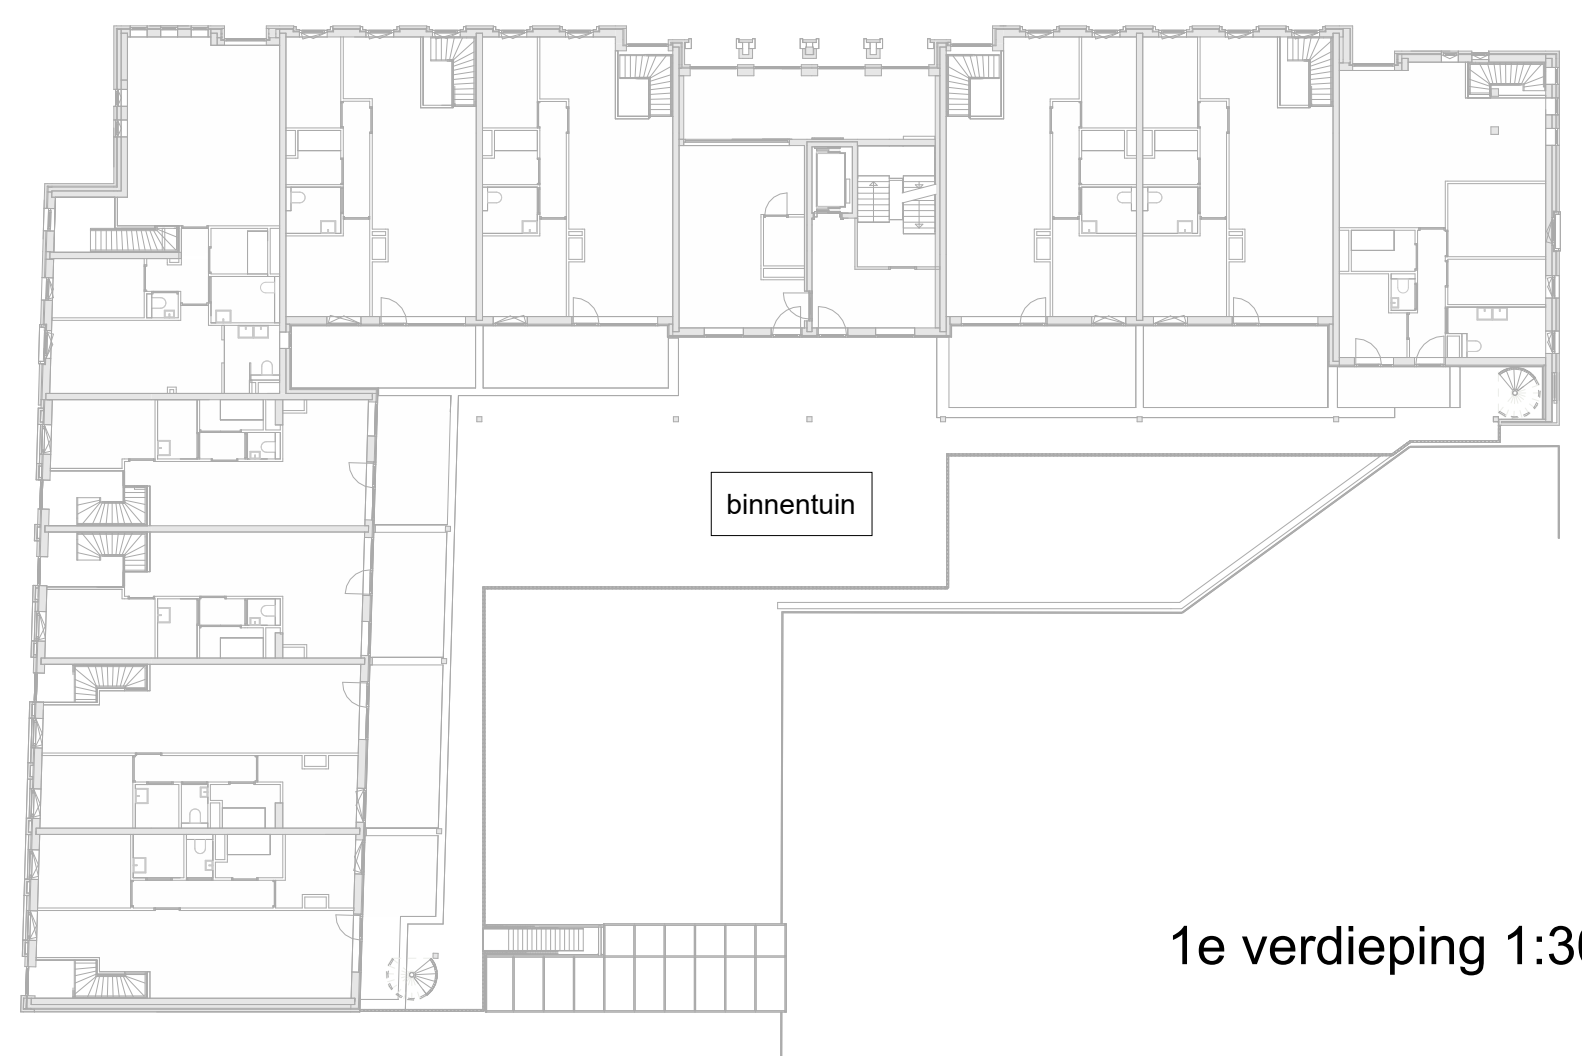

1e verdieping 1:300



2e verdieping 1:300

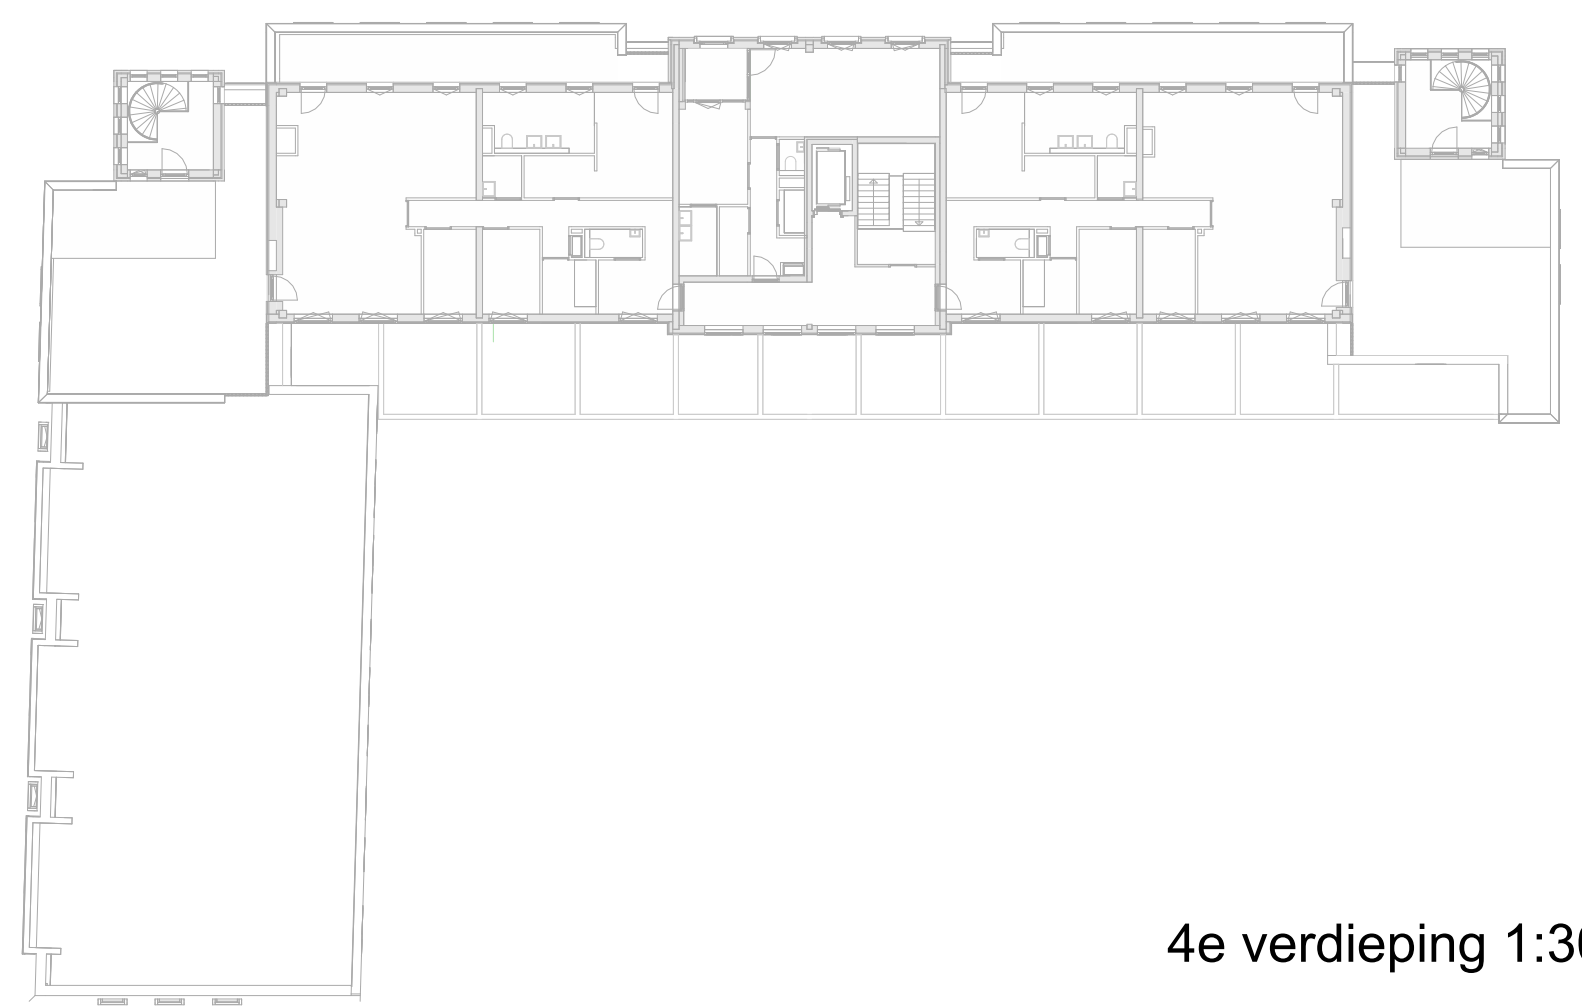

4e verdieping 1:300

RENVOOI electra

RENVOOI symbolen:

- Opstelplaats wasmachine / wasdroger
- Oppervlakte krijstreep-methode
+ deel van het oppervlakte van de ruimte dat niet is meegenomen in de daglichtberekening.
- Opstelplaats technische apparatuur

RENVOOI materialen:

- lichte scheidingwand
- constructie wand / kolom
- HSB wand
- isolatie
- metselwerk
- gevelbeplating in combinatie met HSB of isolatie
- vloertegels conform afwerkstaat

- Opmerkingen:**
- kleine wijzigingen voorbehouden;
 - aan de maatvoering kunnen geen rechten worden ontleend;
 - maatvoering betreft ca. maten en is aangegeven in millimeters;
 - elektrisch aansluitpunten, keukenspoel, ventilatiepunten, radiatoren en rookmelders zijn indicatief;
 - positie en aantal mv ventilatoren kunnen tijdens het ontwerp nog wijzigen;
 - het is mogelijk dat niet alle symbolen van toepassing zijn op uw woningtype;
 - leidingsschema keukens conform D-tekening leverancier keukens;
 - badkamer en toilet conform D-tekening leverancier sanitair;
 - opstelling installaties is indicatief;
 - schakelaars en conb's op ca. 1000mm en wandcontactdozen op ca. 300mm boven de vloer;
 - wandcontactdozen t/m keukens ca. 150mm boven aanrecht;
 - buitengevellichtpunten op ca. 2200mm boven de vloer;
 - oppervlaktetallen verrijkt met gemeten tot 2000x40 (min. 1800mm breed)



TER CONTROLE

Project	Opdrachtgever	
Nieuwe Post	Bouwgroep Peters, TEAMforREAL	
Fase	Datum	
DO	22-05-2026	
Onderdeel	Projectnummer	
bouwnummer V3-27	24033	
Schaal	Formaat	Bladcode
	A0L 841.0 x 1608.0	VK-327
KCAP Postbus 27 3071 EL Rotterdam (NL) T +31 (0) 10 789 10 00		
Postbus 50528 3007 AA Rotterdam www.kcap.eu rotterdam@kcap.eu		

KCAP