



Noordgevel



Oostgevel



Zuidgevel



Westgevel


RENVOOI symbolen:

- Opstelplaats wasmaschine / wasdroger
- Oppervlakte krijtstreep-methode
+ deel van het oppervlakte van de ruimte dat niet is meegenomen in de daglichtberekening.
- Opstelplaats technische apparatuur


RENVOOI materialen:

- lichte scheidingswand
- constructie wand / kolom
- HSB wand
- isolatie
- metselwerk
- gevelbeplating in combinatie met HSB of isolatie
- vloertegels conform afwerkstaat


- Opmerkingen:**
- kleine wijzigingen voorbehouden;
 - aan de maatschappij kunnen geen rechten worden ontleend;
 - maatvoering betreft ca. maten en is aangegeven in millimeters;
 - elektrisch aansluitpunten, keukenopstelling, ventilatiepunten, radiatoren en rookmelders zijn indicatief;
 - positie en aantal mv verdelers kunnen tijdens het ontwerp nog wijzigen;
 - het is mogelijk dat het alle symbolen van toepassing zijn op uw woningtype;
 - leidingsschema's kunnen conform D-tekening leverancier keukens;
 - badkamer en toilet conform D-tekening leverancier sanitair;
 - opstelling installaties is indicatief;
 - schakelaars en contactpunten op ca. 1000mm en wandcontactdozen op ca. 300mm boven de vloer;
 - wandcontactdozen t.p.v. keukens ca. 150mm boven aanrecht;
 - buitengevellichtpunten op ca. 2200mm boven de vloer;
 - oppervlaktetallen verrijkt met gemeten tot 2000x40 (min. 1800mm breed)

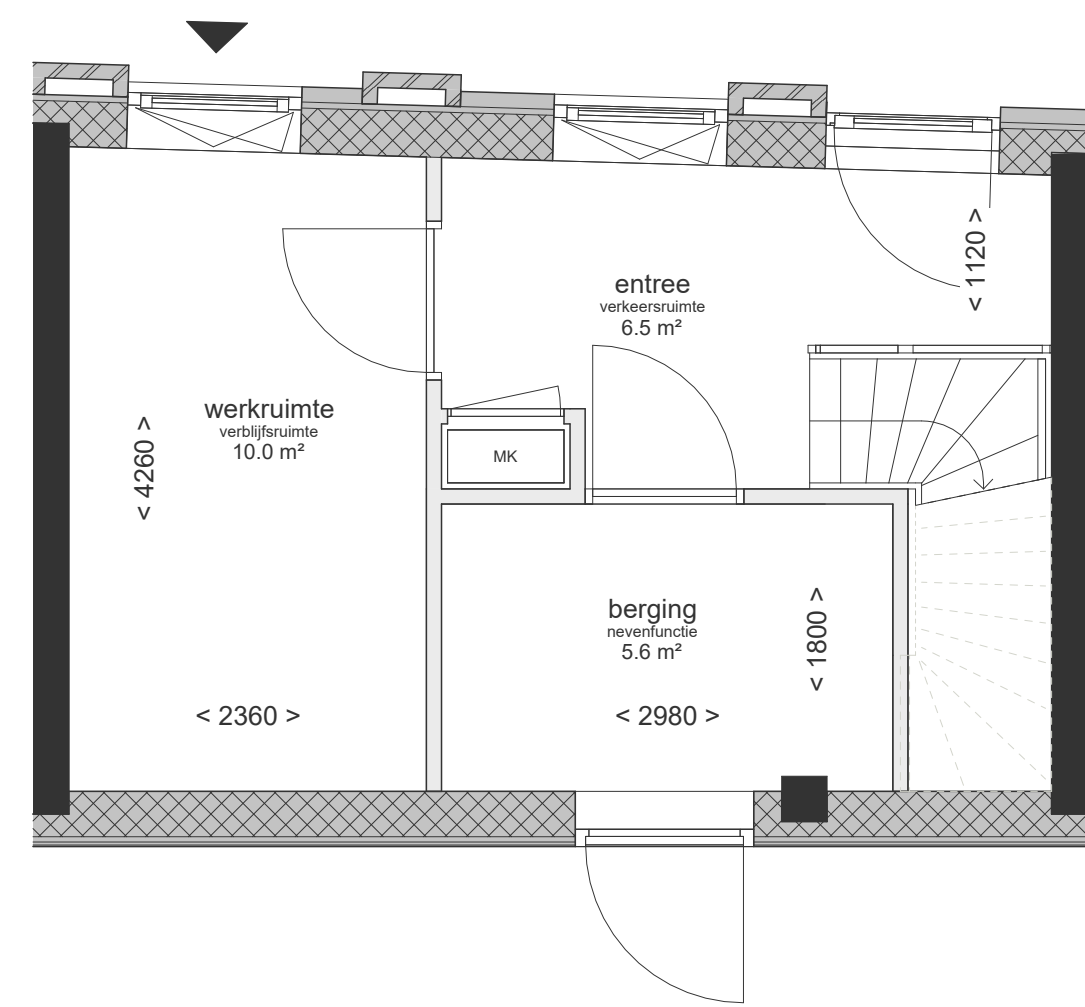

beginne grond 1:50

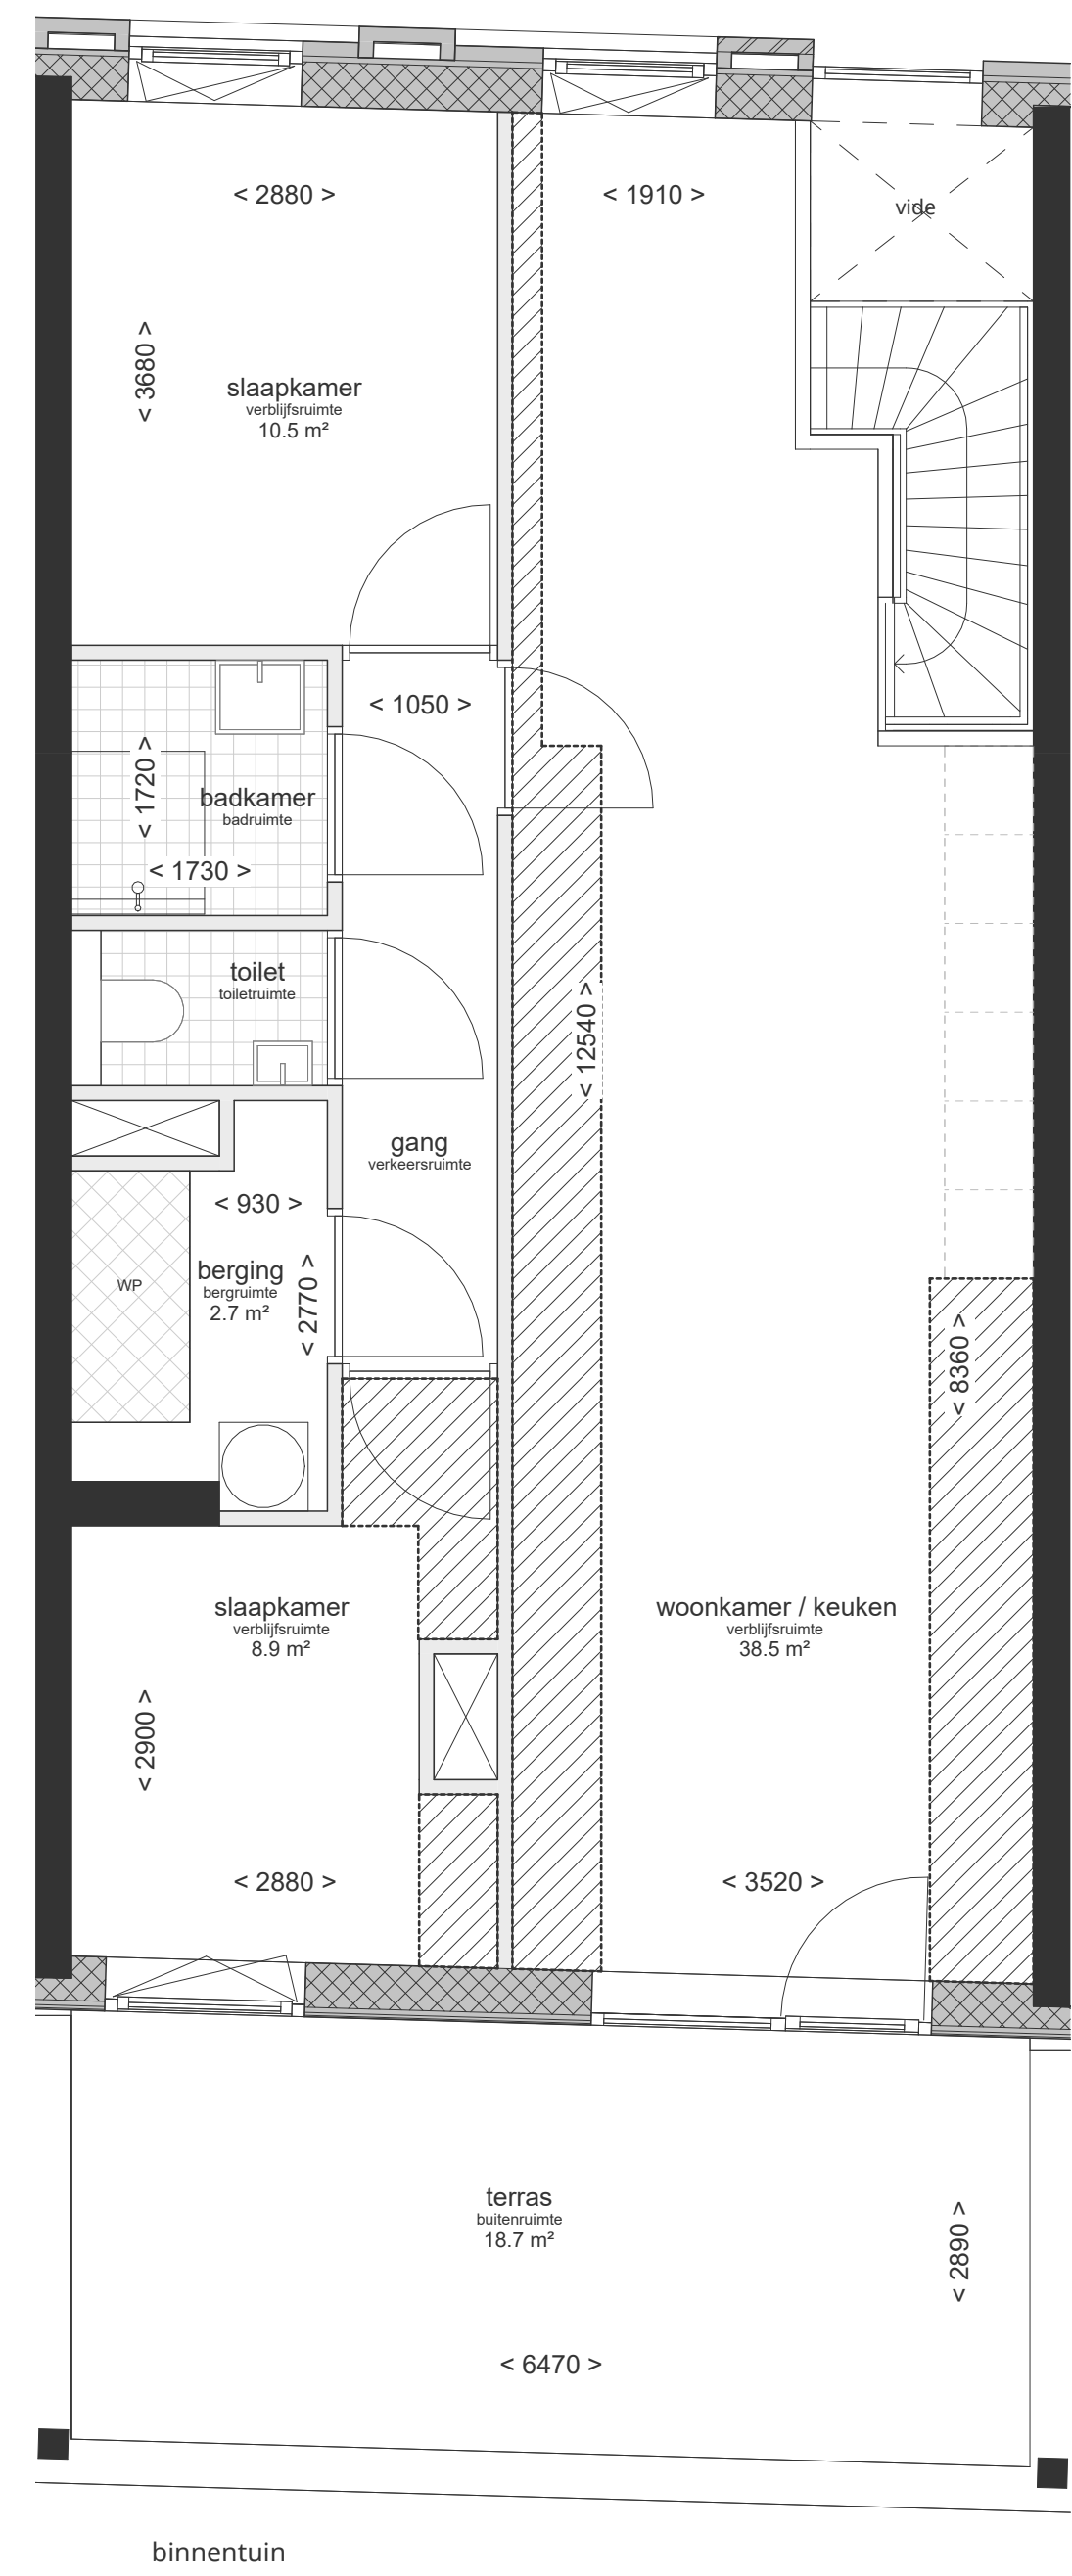


1e verdieping 1:50

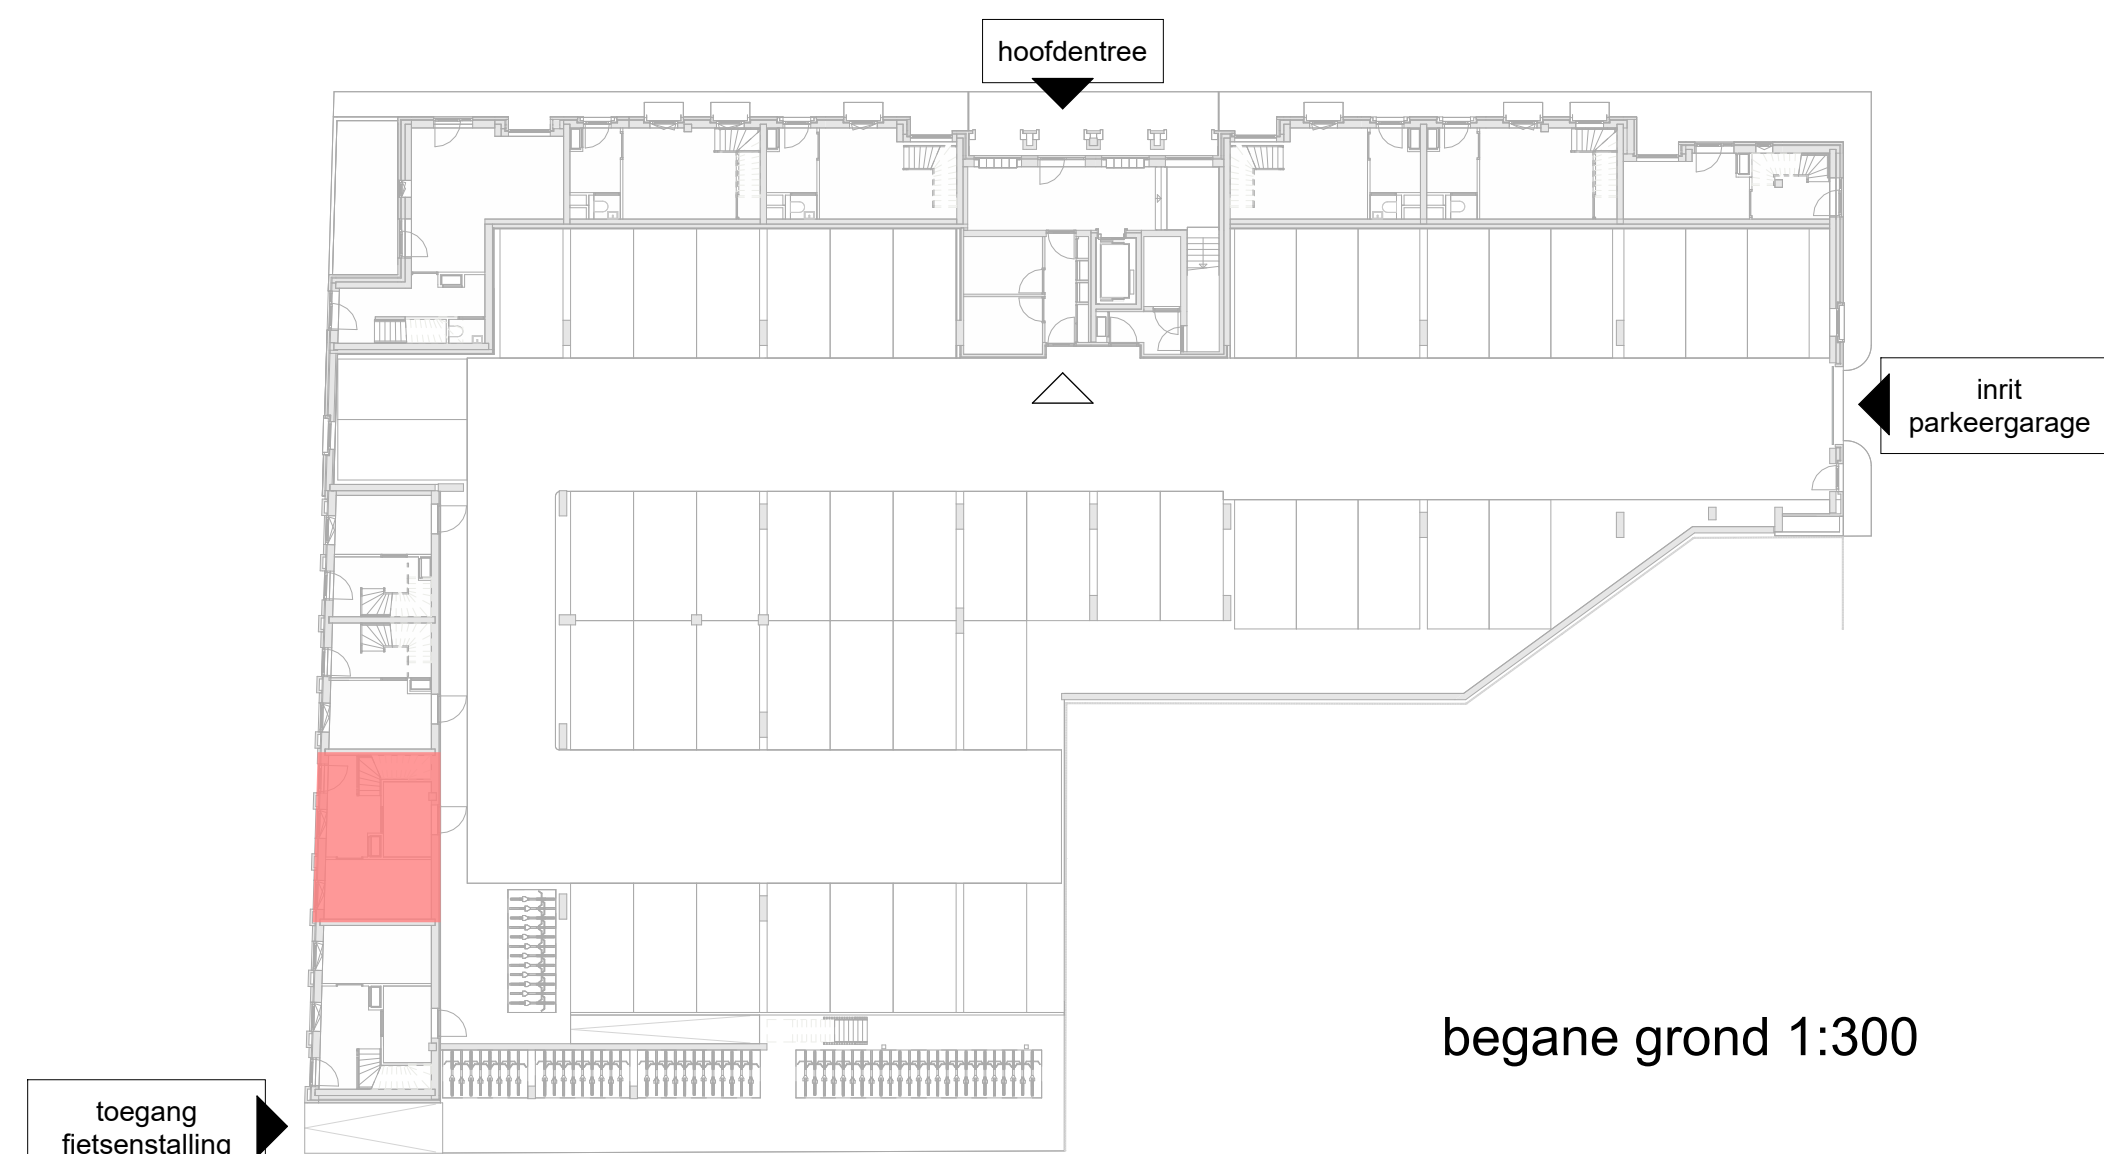

beginne grond 1:300




3e verdieping 1:300

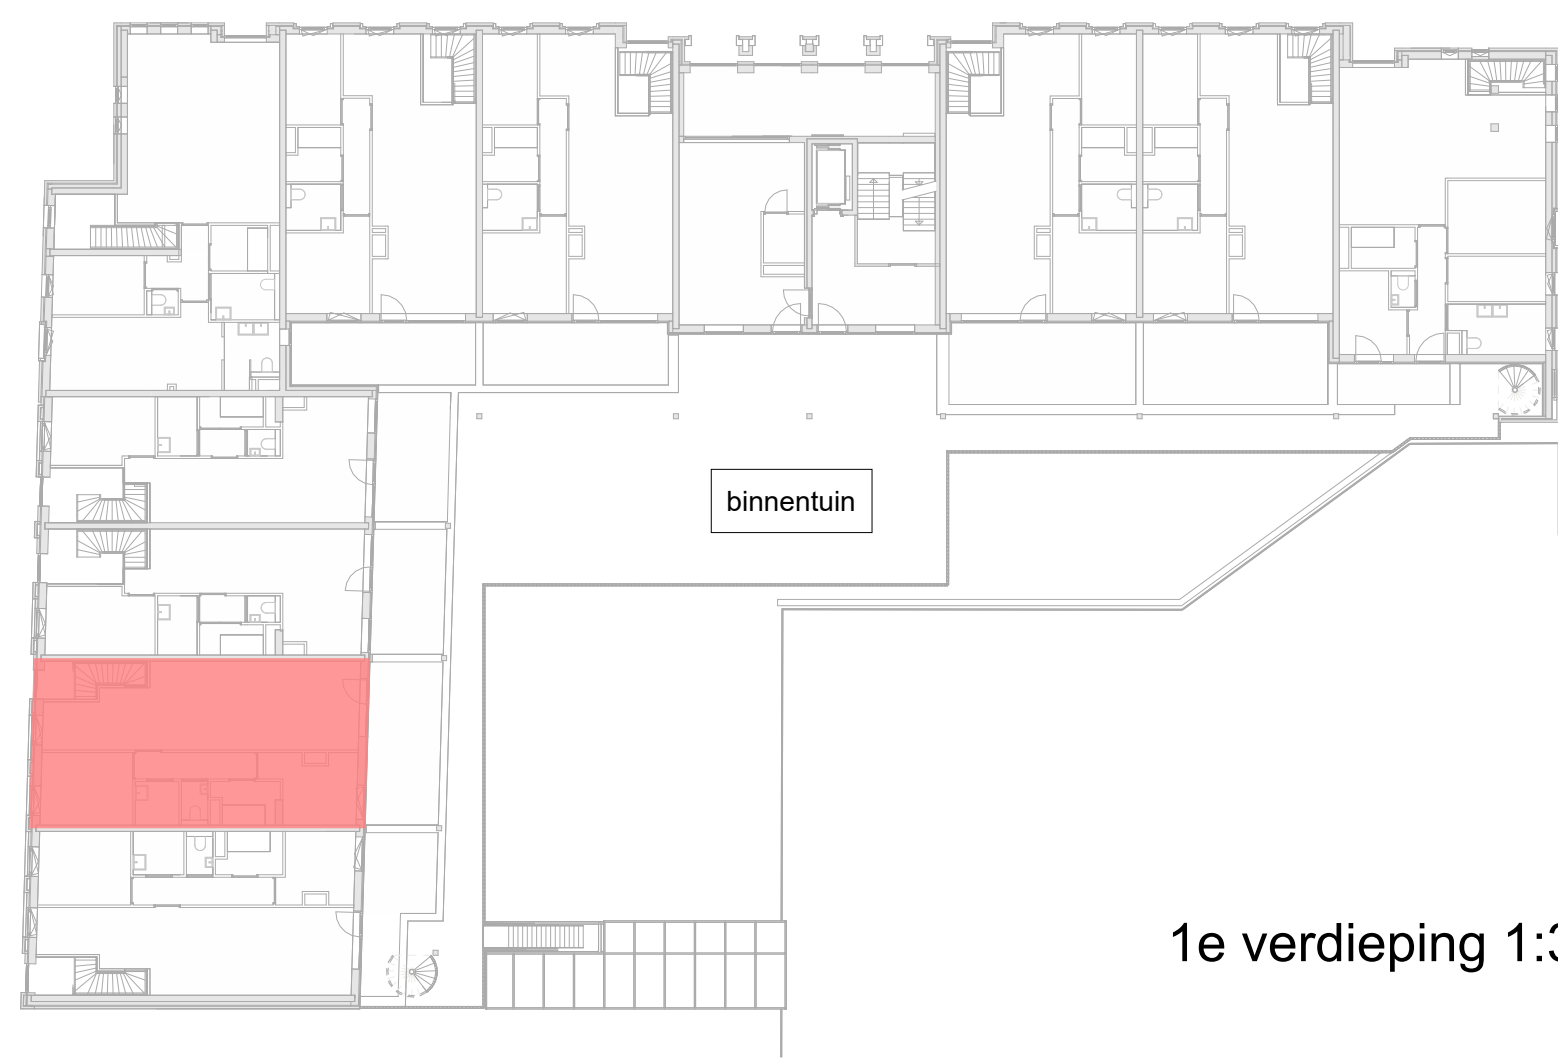

1e verdieping 1:300



4e verdieping 1:300

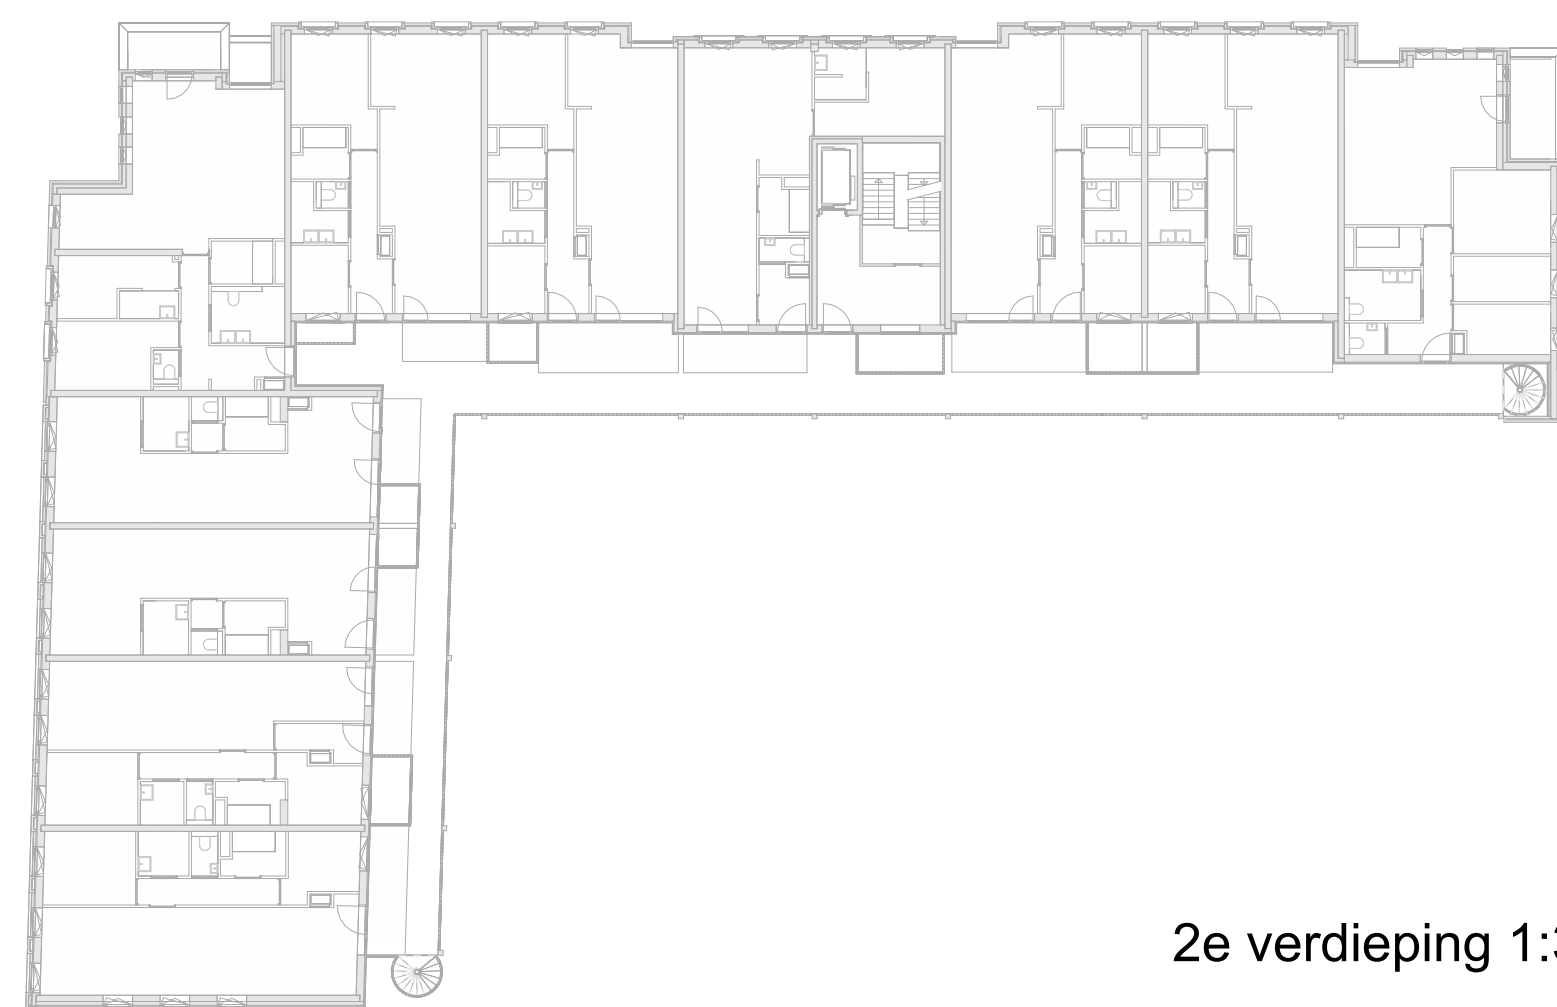

2e verdieping 1:300



TER CONTROLE

Project	Opdrachtgever
Nieuwe Post	Bouwgroep Peters, TEAMforREAL
Fase	Datum
DO	22-05-2026
Onderdeel	Projectnummer
bouwnummer B-2	24033
Schaal	Bladcode
Formaat	VK-002
A0L	841.0 x 1608.0
KCAP	Postbus 50528
Pakstraat 27	3007 AB Rotterdam
3071 EL Rotterdam (NL)	www.kcap.eu
T +31 (0) 10 789 10 00	rotterdam@kcap.eu