



Noordgevel



Oostgevel



Zuidgevel



Westgevel




RENVOOI symbolen:

- Opstelplaats wasmaschine / wasdroger
- Oppervlakte krijstreep-methode
+ deel van het oppervlakte van de ruimte dat niet is meegenomen in de daglichtberekening.
- Opstelplaats technische apparatuur


RENVOOI materialen:

- lichte scheidingswand
- constructie wand / kolom
- HSB wand
- isolatie
- metselwerk
- gevelbeplating in combinatie met HSB of isolatie
- vloertegels conform afwerkstaat


- Opmerkingen:**
- kleine wijzigingen voorbehouden;
 - aan de maatvoering kunnen geen rechten worden ontleend;
 - maatvoering betreft ca. maten en is aangegeven in millimeters;
 - elektrisch aansluitpunten, keukenspoeling, ventilatiepunten, radiatoren en rookmelders zijn indicatief;
 - positie en aantal mv ventilatoren kunnen tijdens het ontwerp nog wijzigen;
 - het is mogelijk dat niet alle symbolen van toepassing zijn op uw woningtype;
 - leidingsschema keukens conform D-tekening leverancier keukens;
 - badkamer en toilet conform D-tekening leverancier sanitair;
 - opstelling installaties is indicatief;
 - schakelaars en conb's op ca. 1050mm en wandcontactdozen op ca. 300mm boven de vloer;
 - wandcontactdozen t.p.v. keukens ca. 150mm boven aanrecht;
 - buitengevellichtpunten op ca. 2200mm boven de vloer;
 - oppervlaktetallen verrijkt met gemeten tot 2000x40 (min. 1800mm breed)

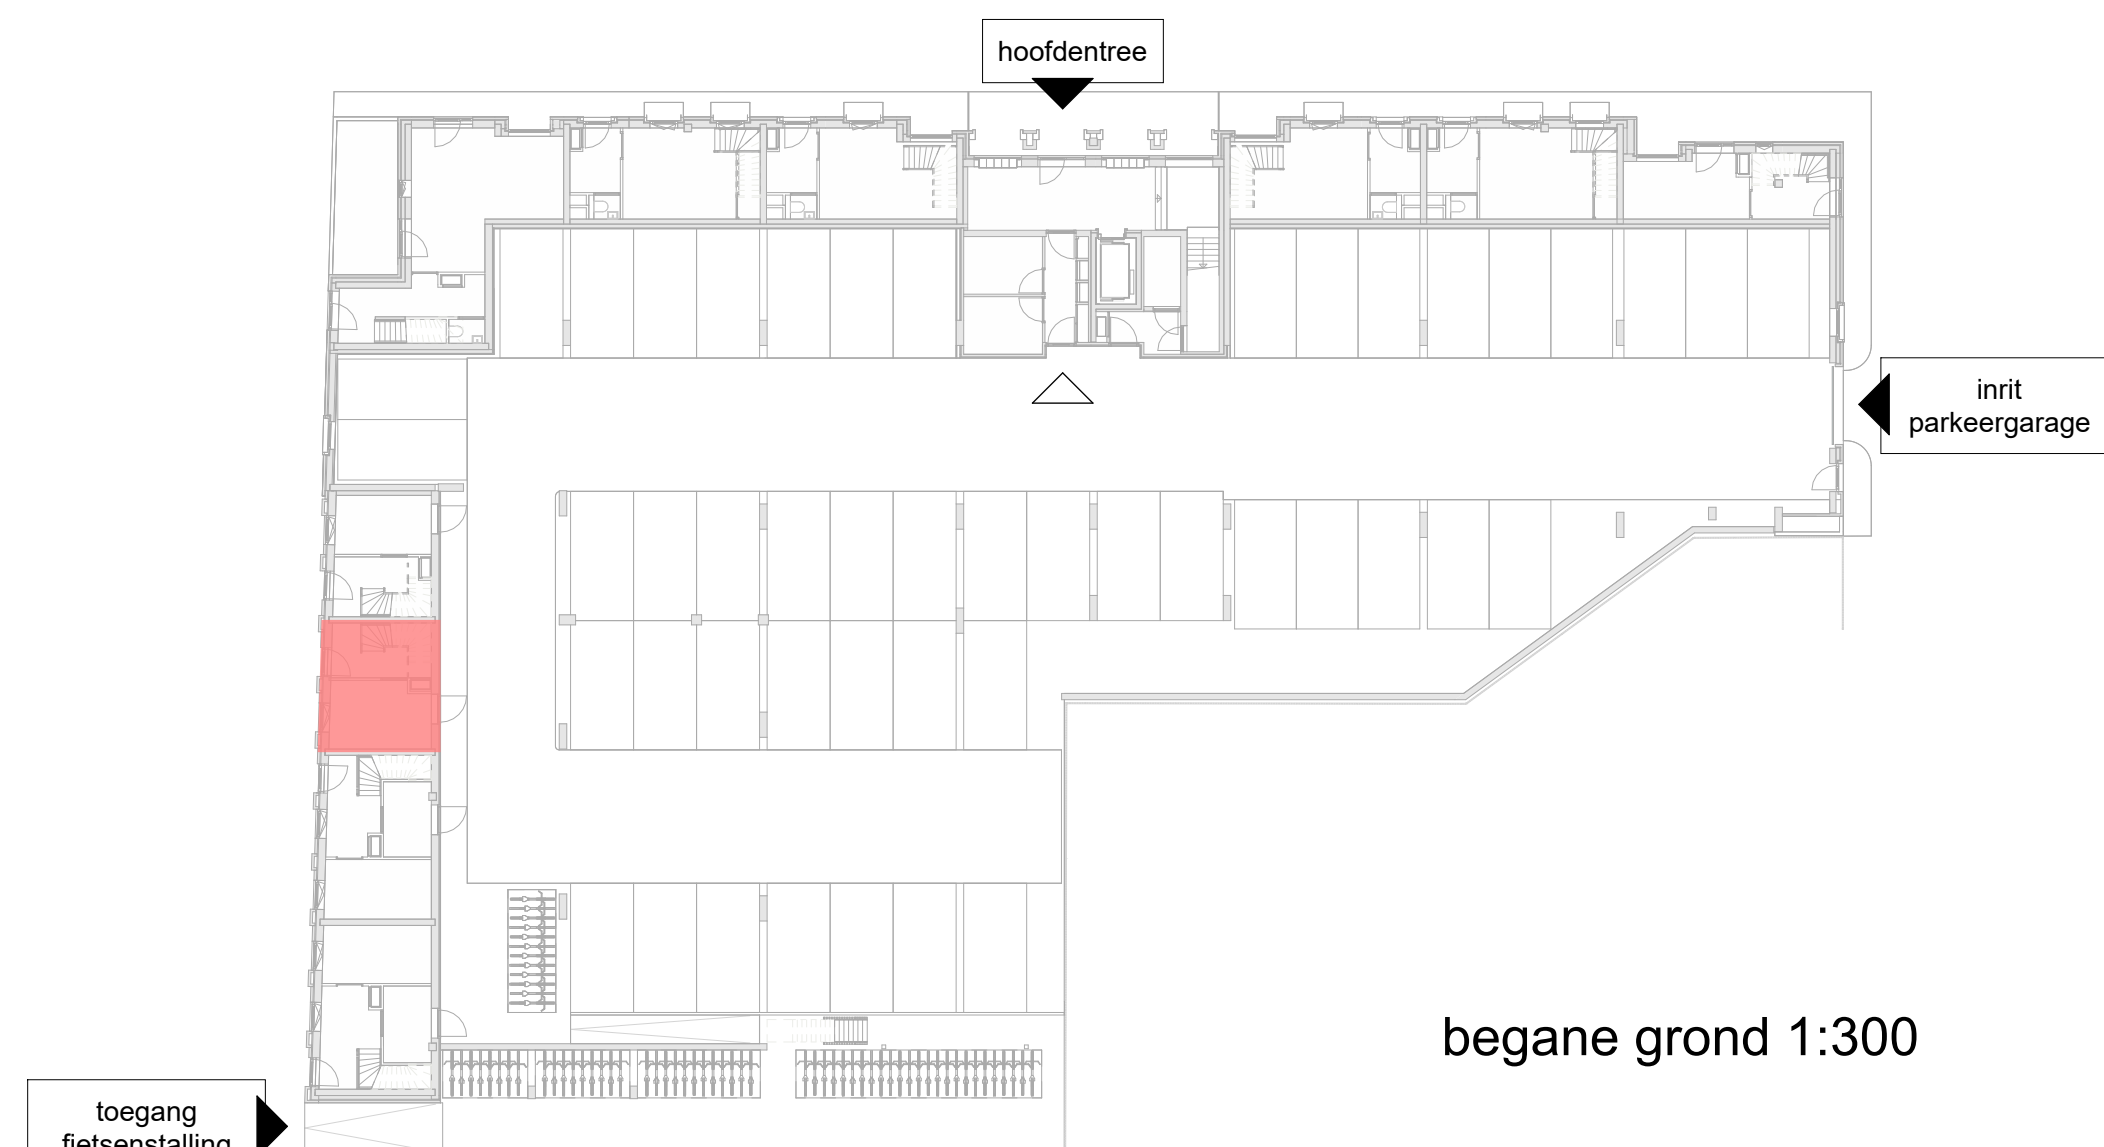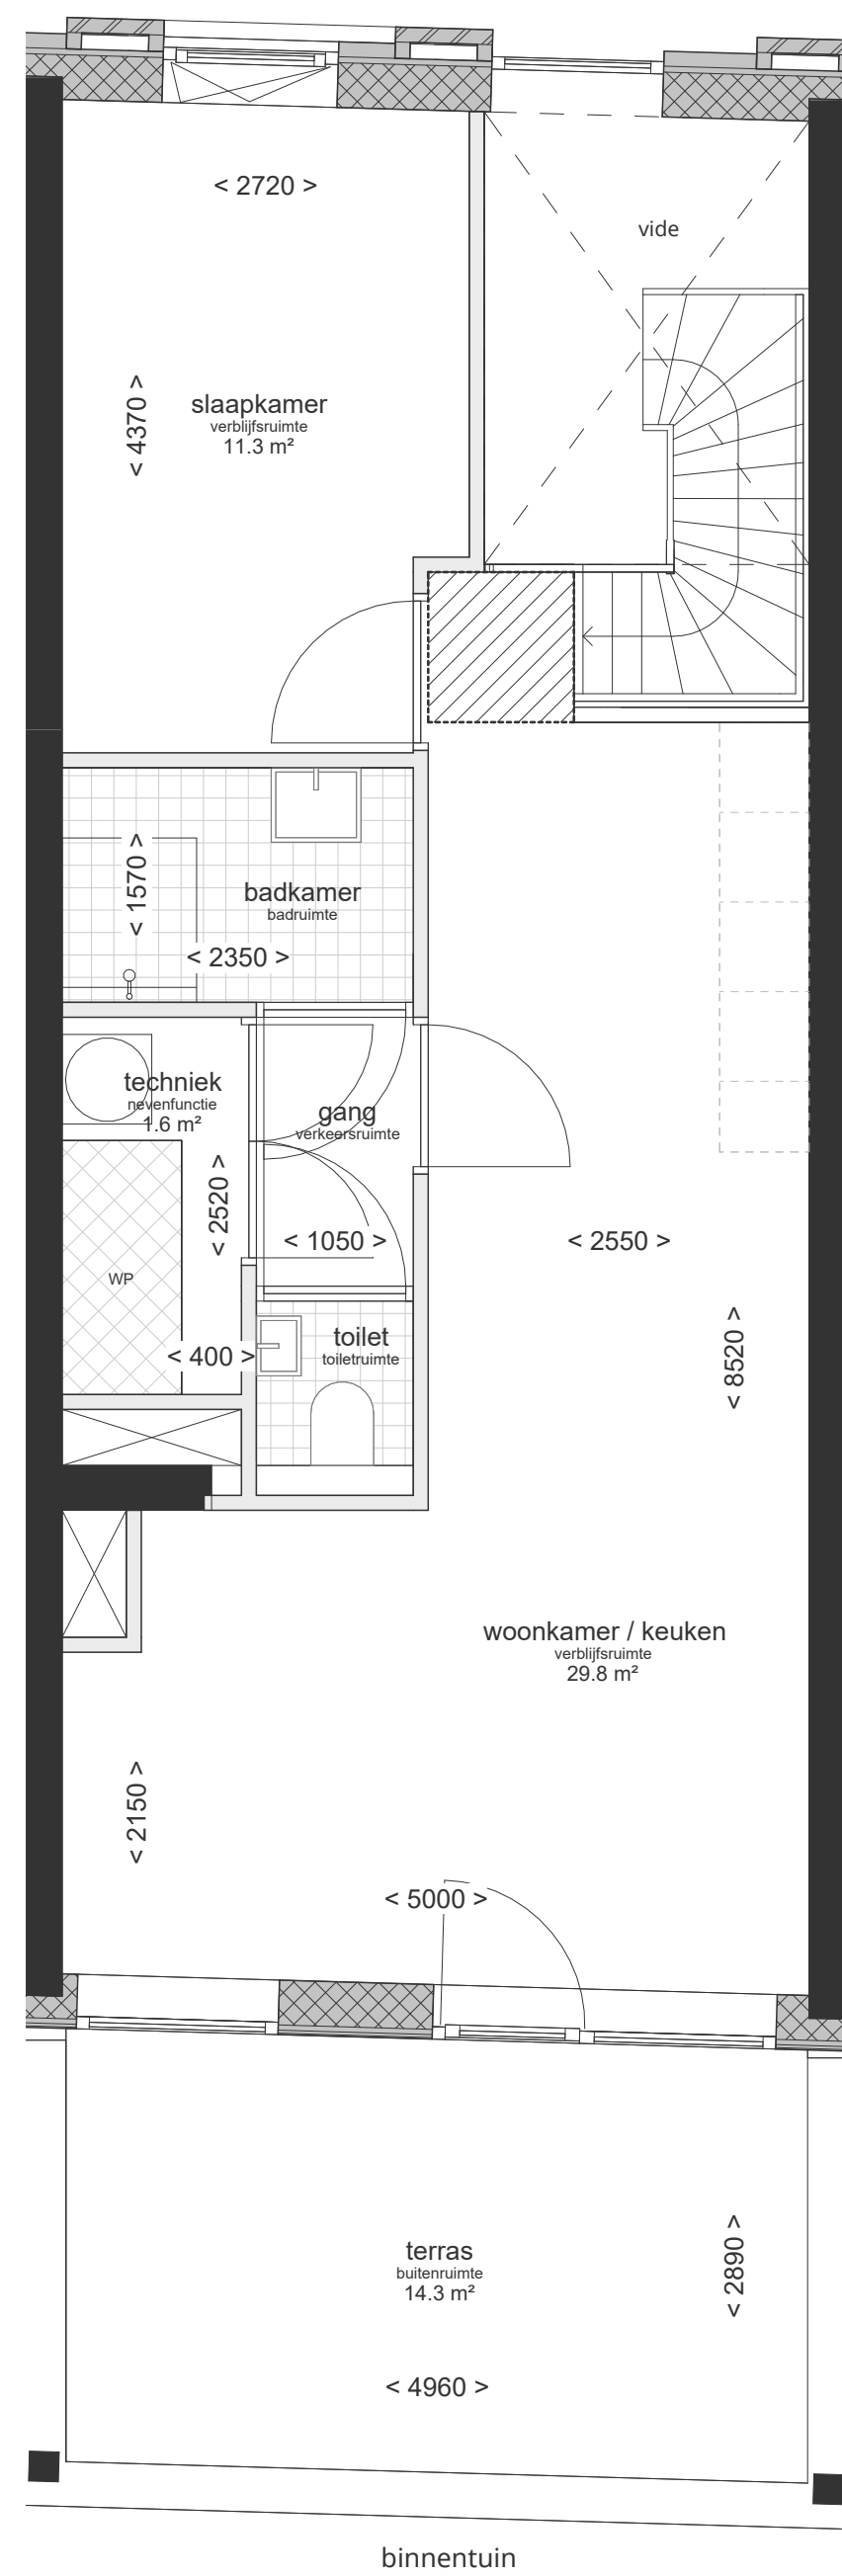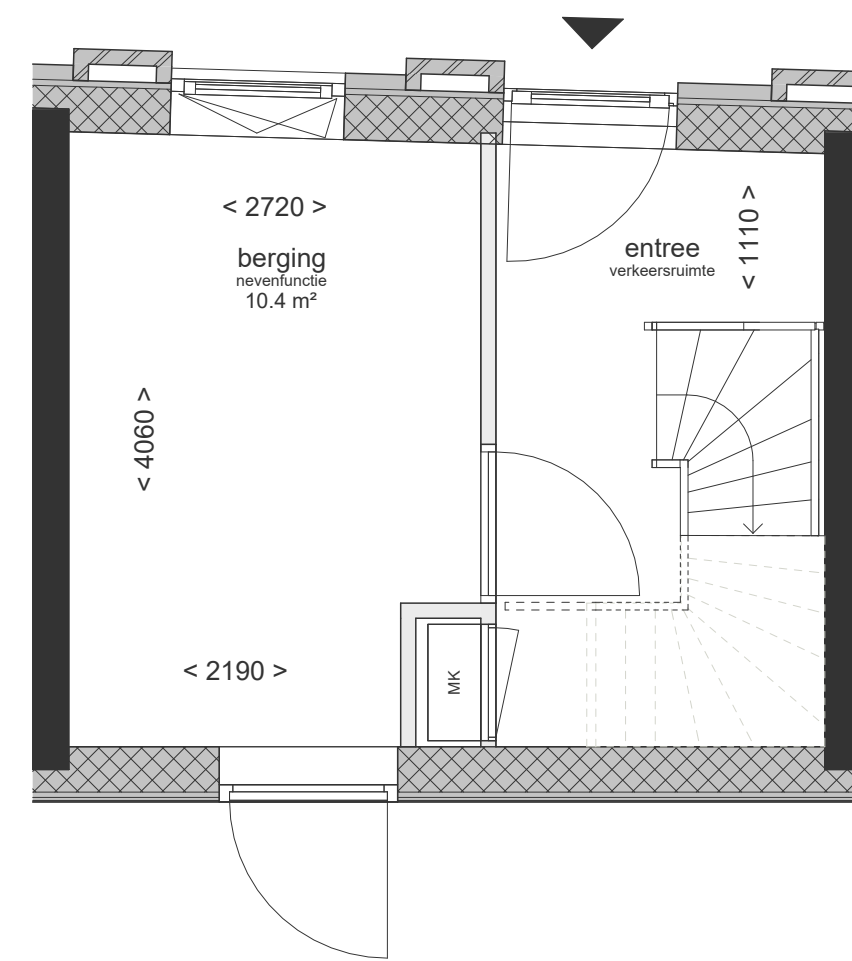

begane grond 1:300

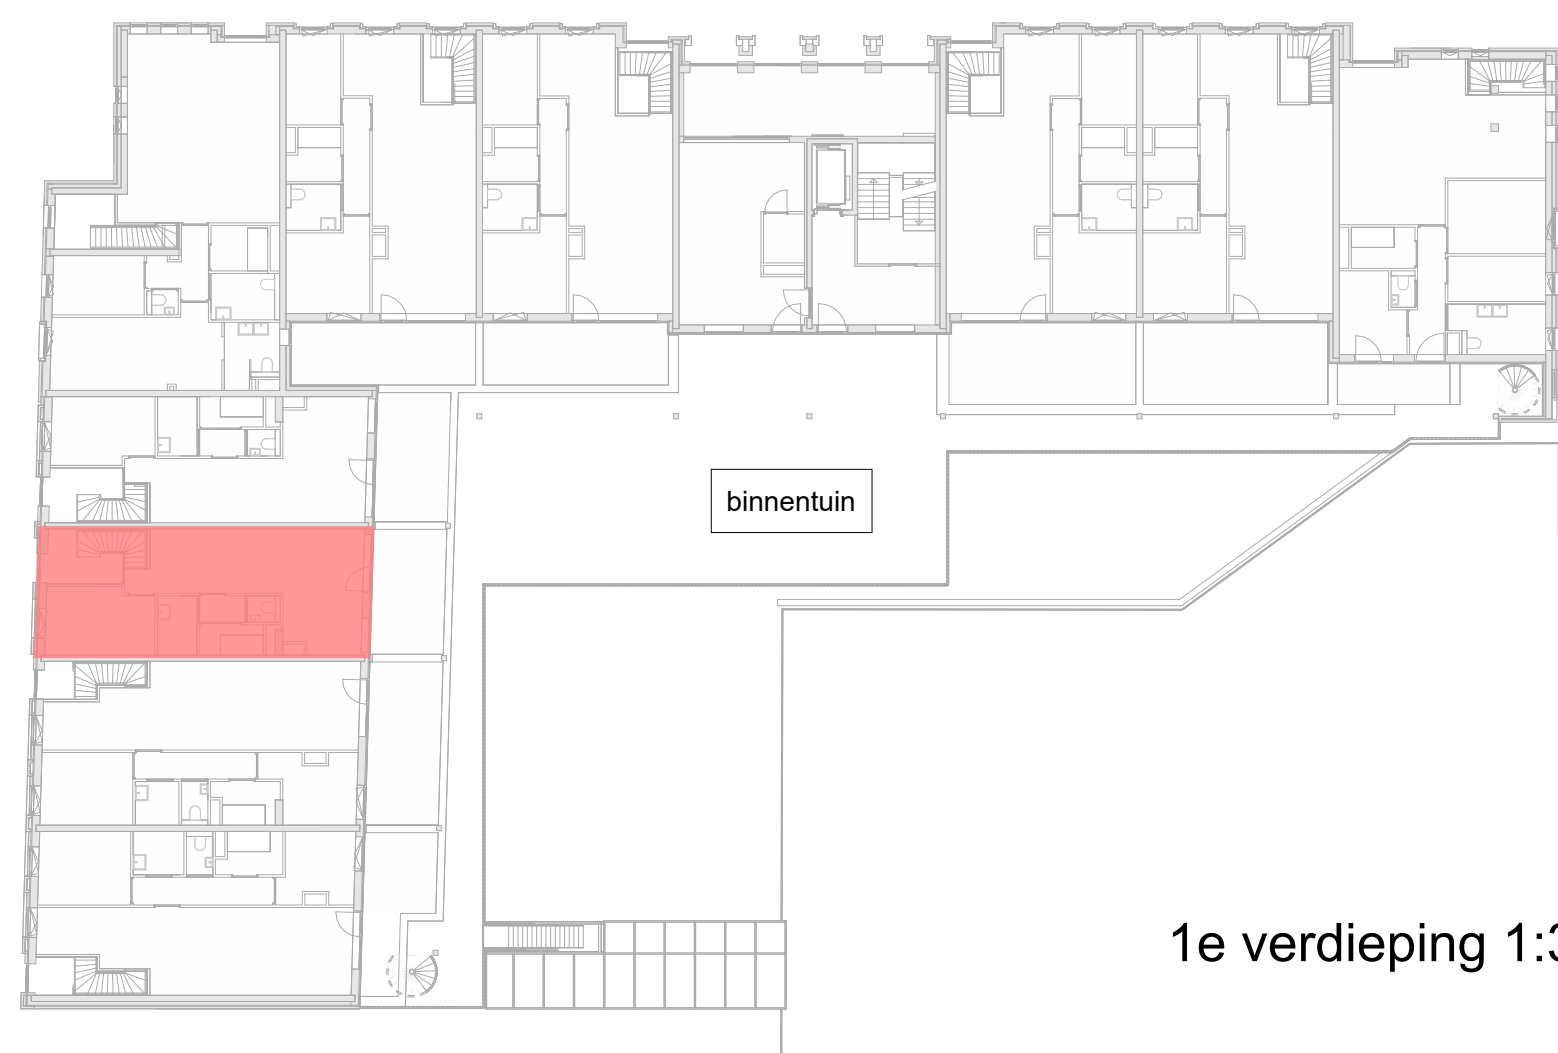


1e verdieping 1:300

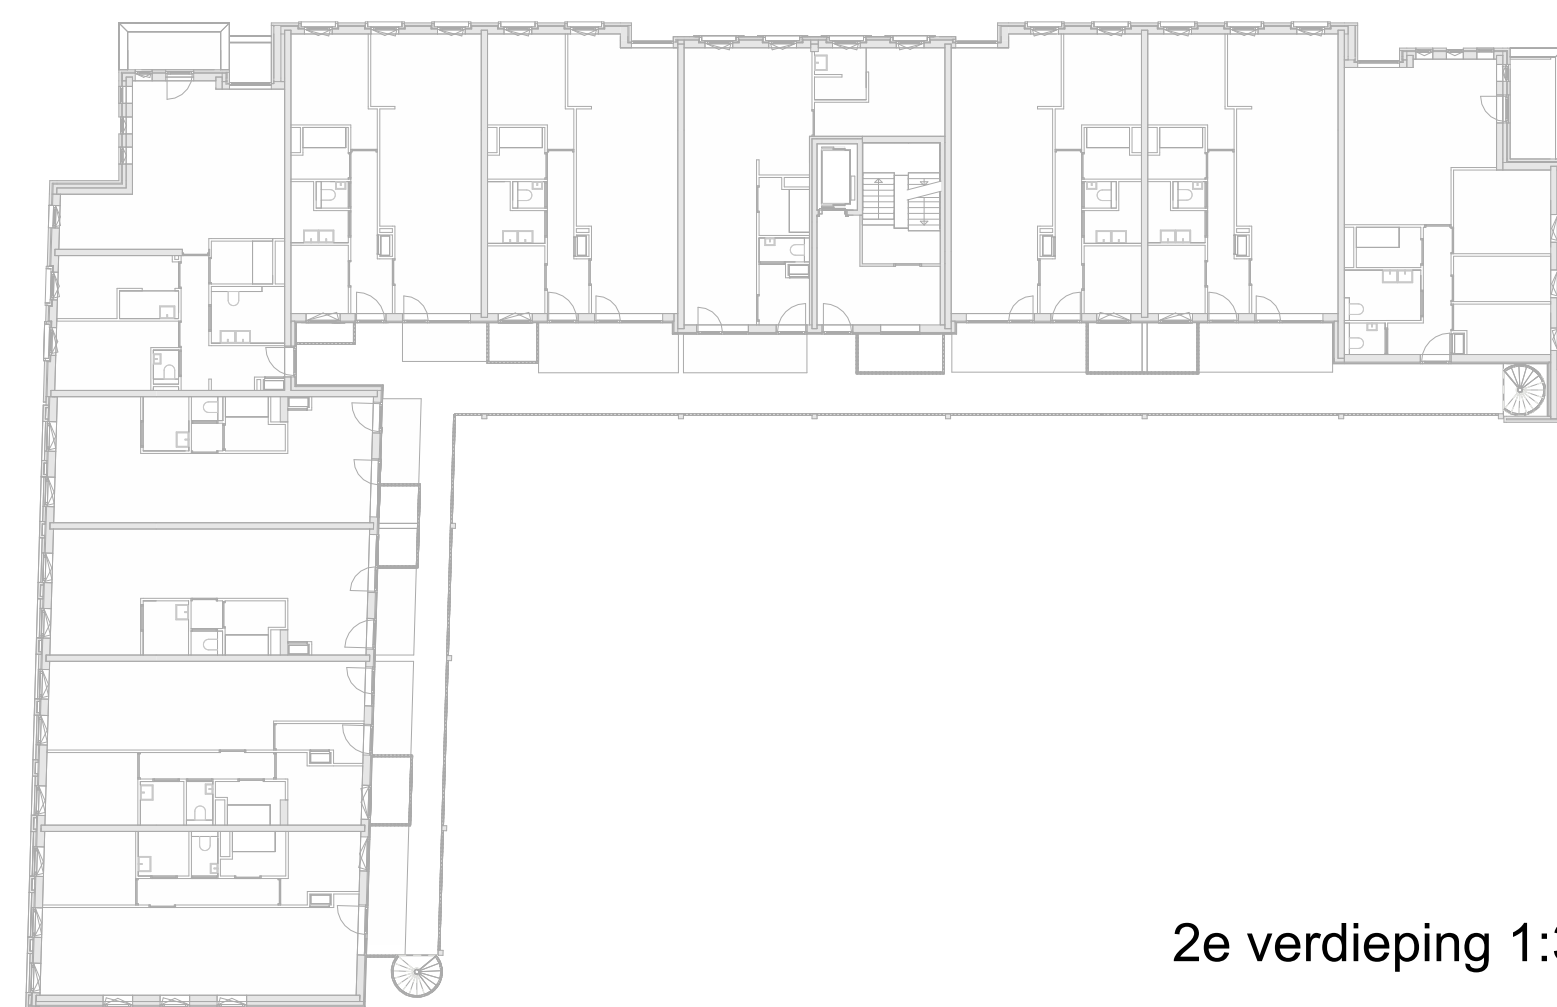

2e verdieping 1:300



3e verdieping 1:300

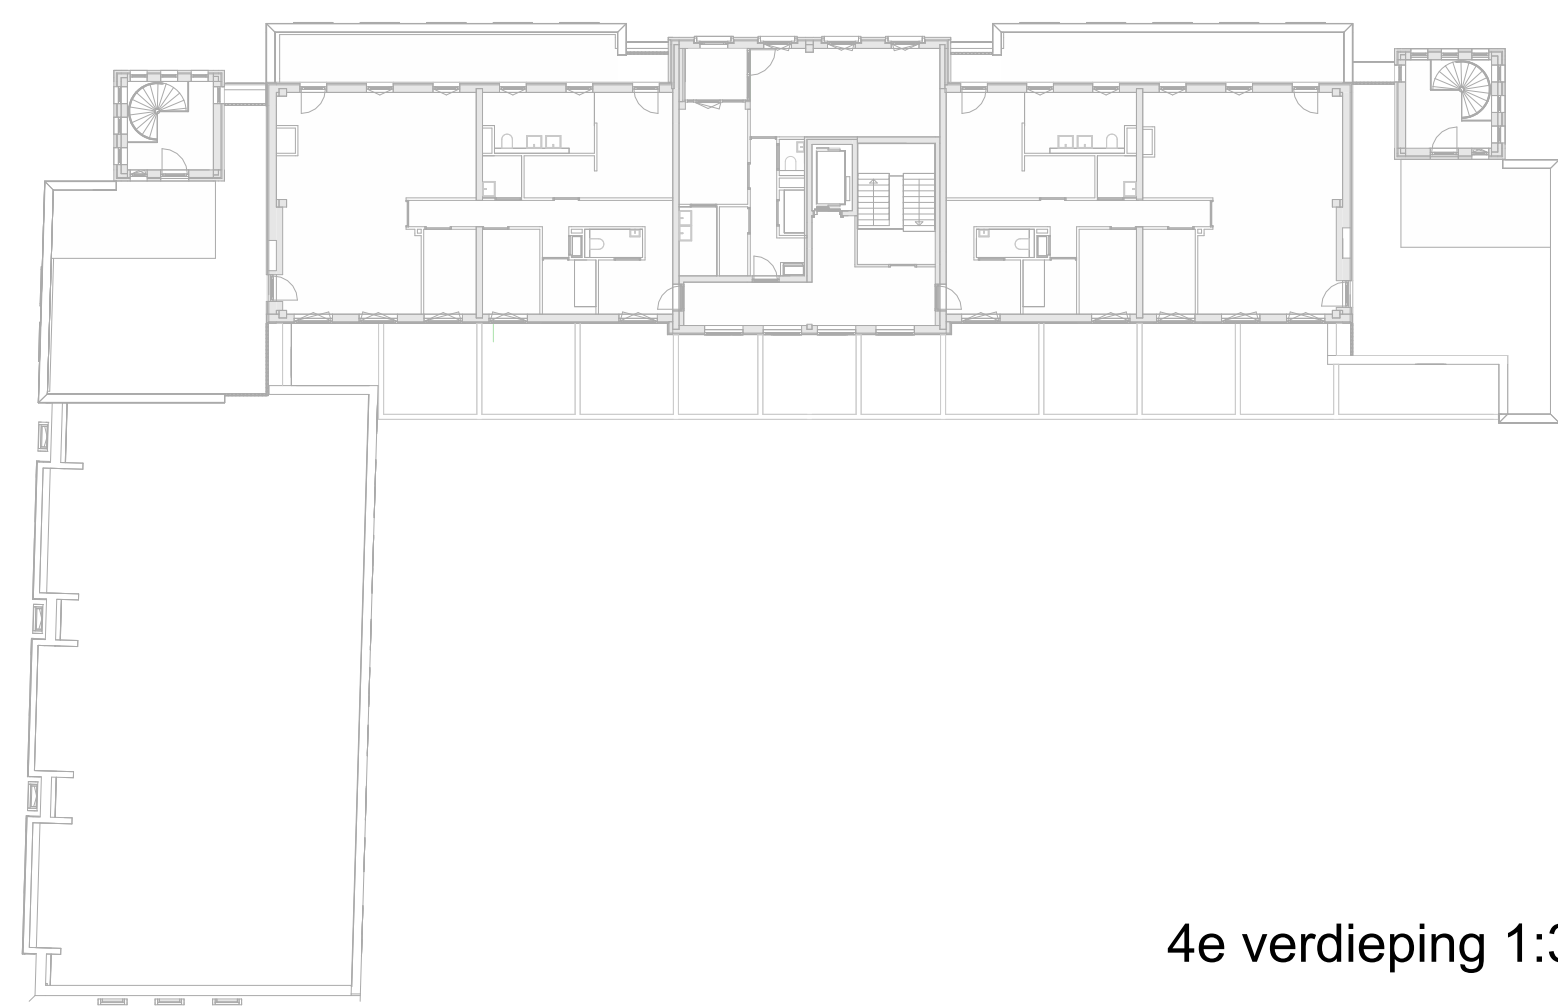

4e verdieping 1:300

beginne grond 1:50

1e verdieping 1:50



TER CONTROLE

Project Nieuwe Post	Opdrachtgever Bouwgroep Peters, TEAMforREAL
Fase DO	Datum 22-05-2026
Onderdeel bouwnummer B-3	Projectnummer 24033
Schaal A0L 841.0 x 1608.0	Bladcode VK-003
KCAP Postbus 27 3071 EL Rotterdam (NL) T +31 (0) 10 789 50 00	Postbus 50528 3007 AB Rotterdam www.kcap.eu rotterdam@kcap.eu