



Noordgevel



Oostgevel



Zuidgevel



Westgevel


RENVOOI symbolen:

- Opstelplaats wasmaschine / wasdroger
- Oppervlakte krijtstreep-methode
+ deel van het oppervlakte van de ruimte dat niet is meegenomen in de daglichtberekening.
- Opstelplaats technische apparatuur


RENVOOI materialen:

- lichte scheidingwand
- constructie wand / kolom
- HSB wand
- isolatie
- metselwerk
- gevelbeplating in combinatie met HSB of isolatie
- vloertegels conform afwerkstaat

- Opmerkingen:**
- kleine wijzigingen voorbehouden;
 - aan de maatschappij kunnen geen rechten worden ontleend.
 - maatvoering betreft ca. maten en is aangegeven in millimeters.
 - elektrisch aansluitpunten, keukenset, ventilatiepunten, radiatoren en rookmelders zijn indicatief.
 - positie en aantal mv verlichten kunnen tijdens het ontwerp nog wijzigen.
 - het is mogelijk dat het alle symbolen van toepassing zijn op uw woningtype.
 - leidingsschema keukens conform D-tekening leverancier keukens.
 - badkamer en toilet conform D-tekening leverancier sanitair.
 - opstelling installaties is indicatief.
 - schakelaars en combi's op ca. 1000mm en wandcontactdozen op ca. 300mm boven de vloer.
 - wandcontactdozen t.p.v. keukens ca. 150mm boven aanrecht.
 - buitengevellichten op ca. 2200mm boven de vloer.
 - oppervlaktetallen verlijmen gemeten tot 2000x4 (min. 1800mm breed)

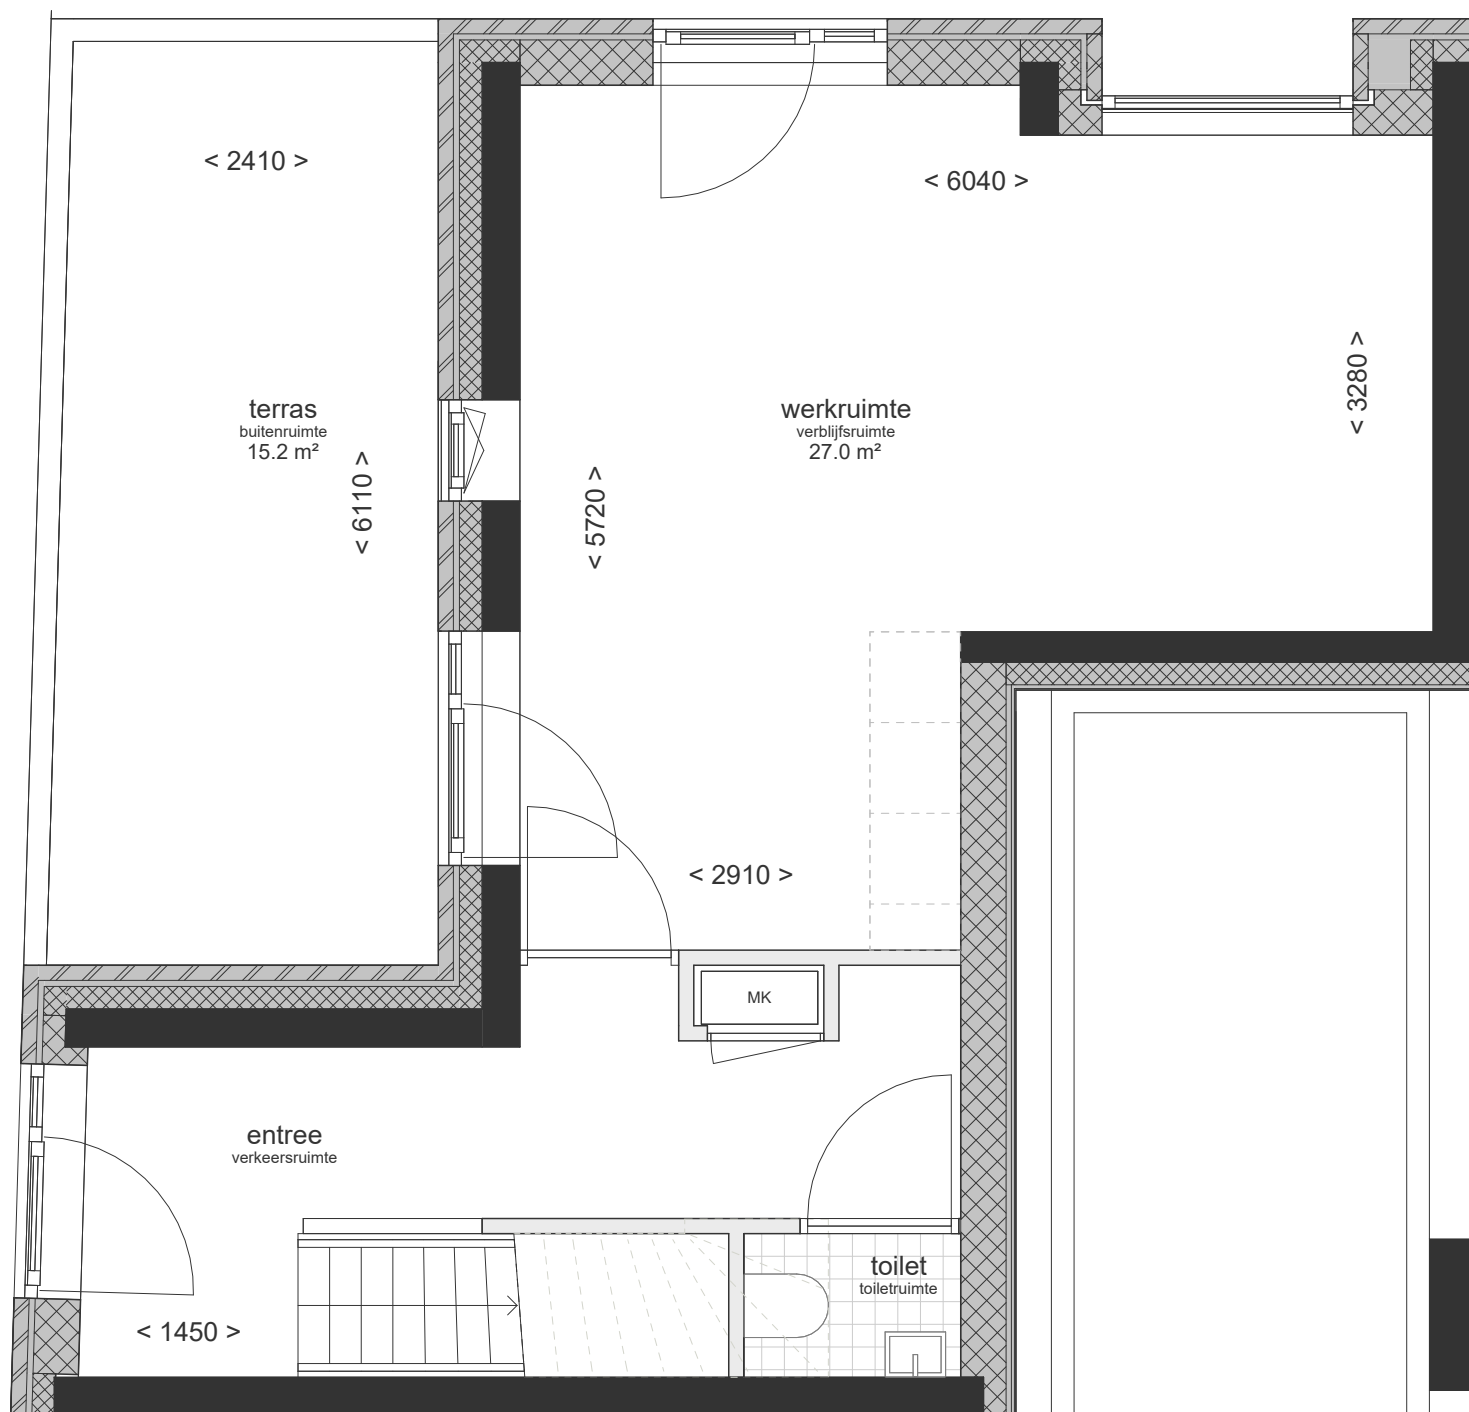

begane grond 1:50

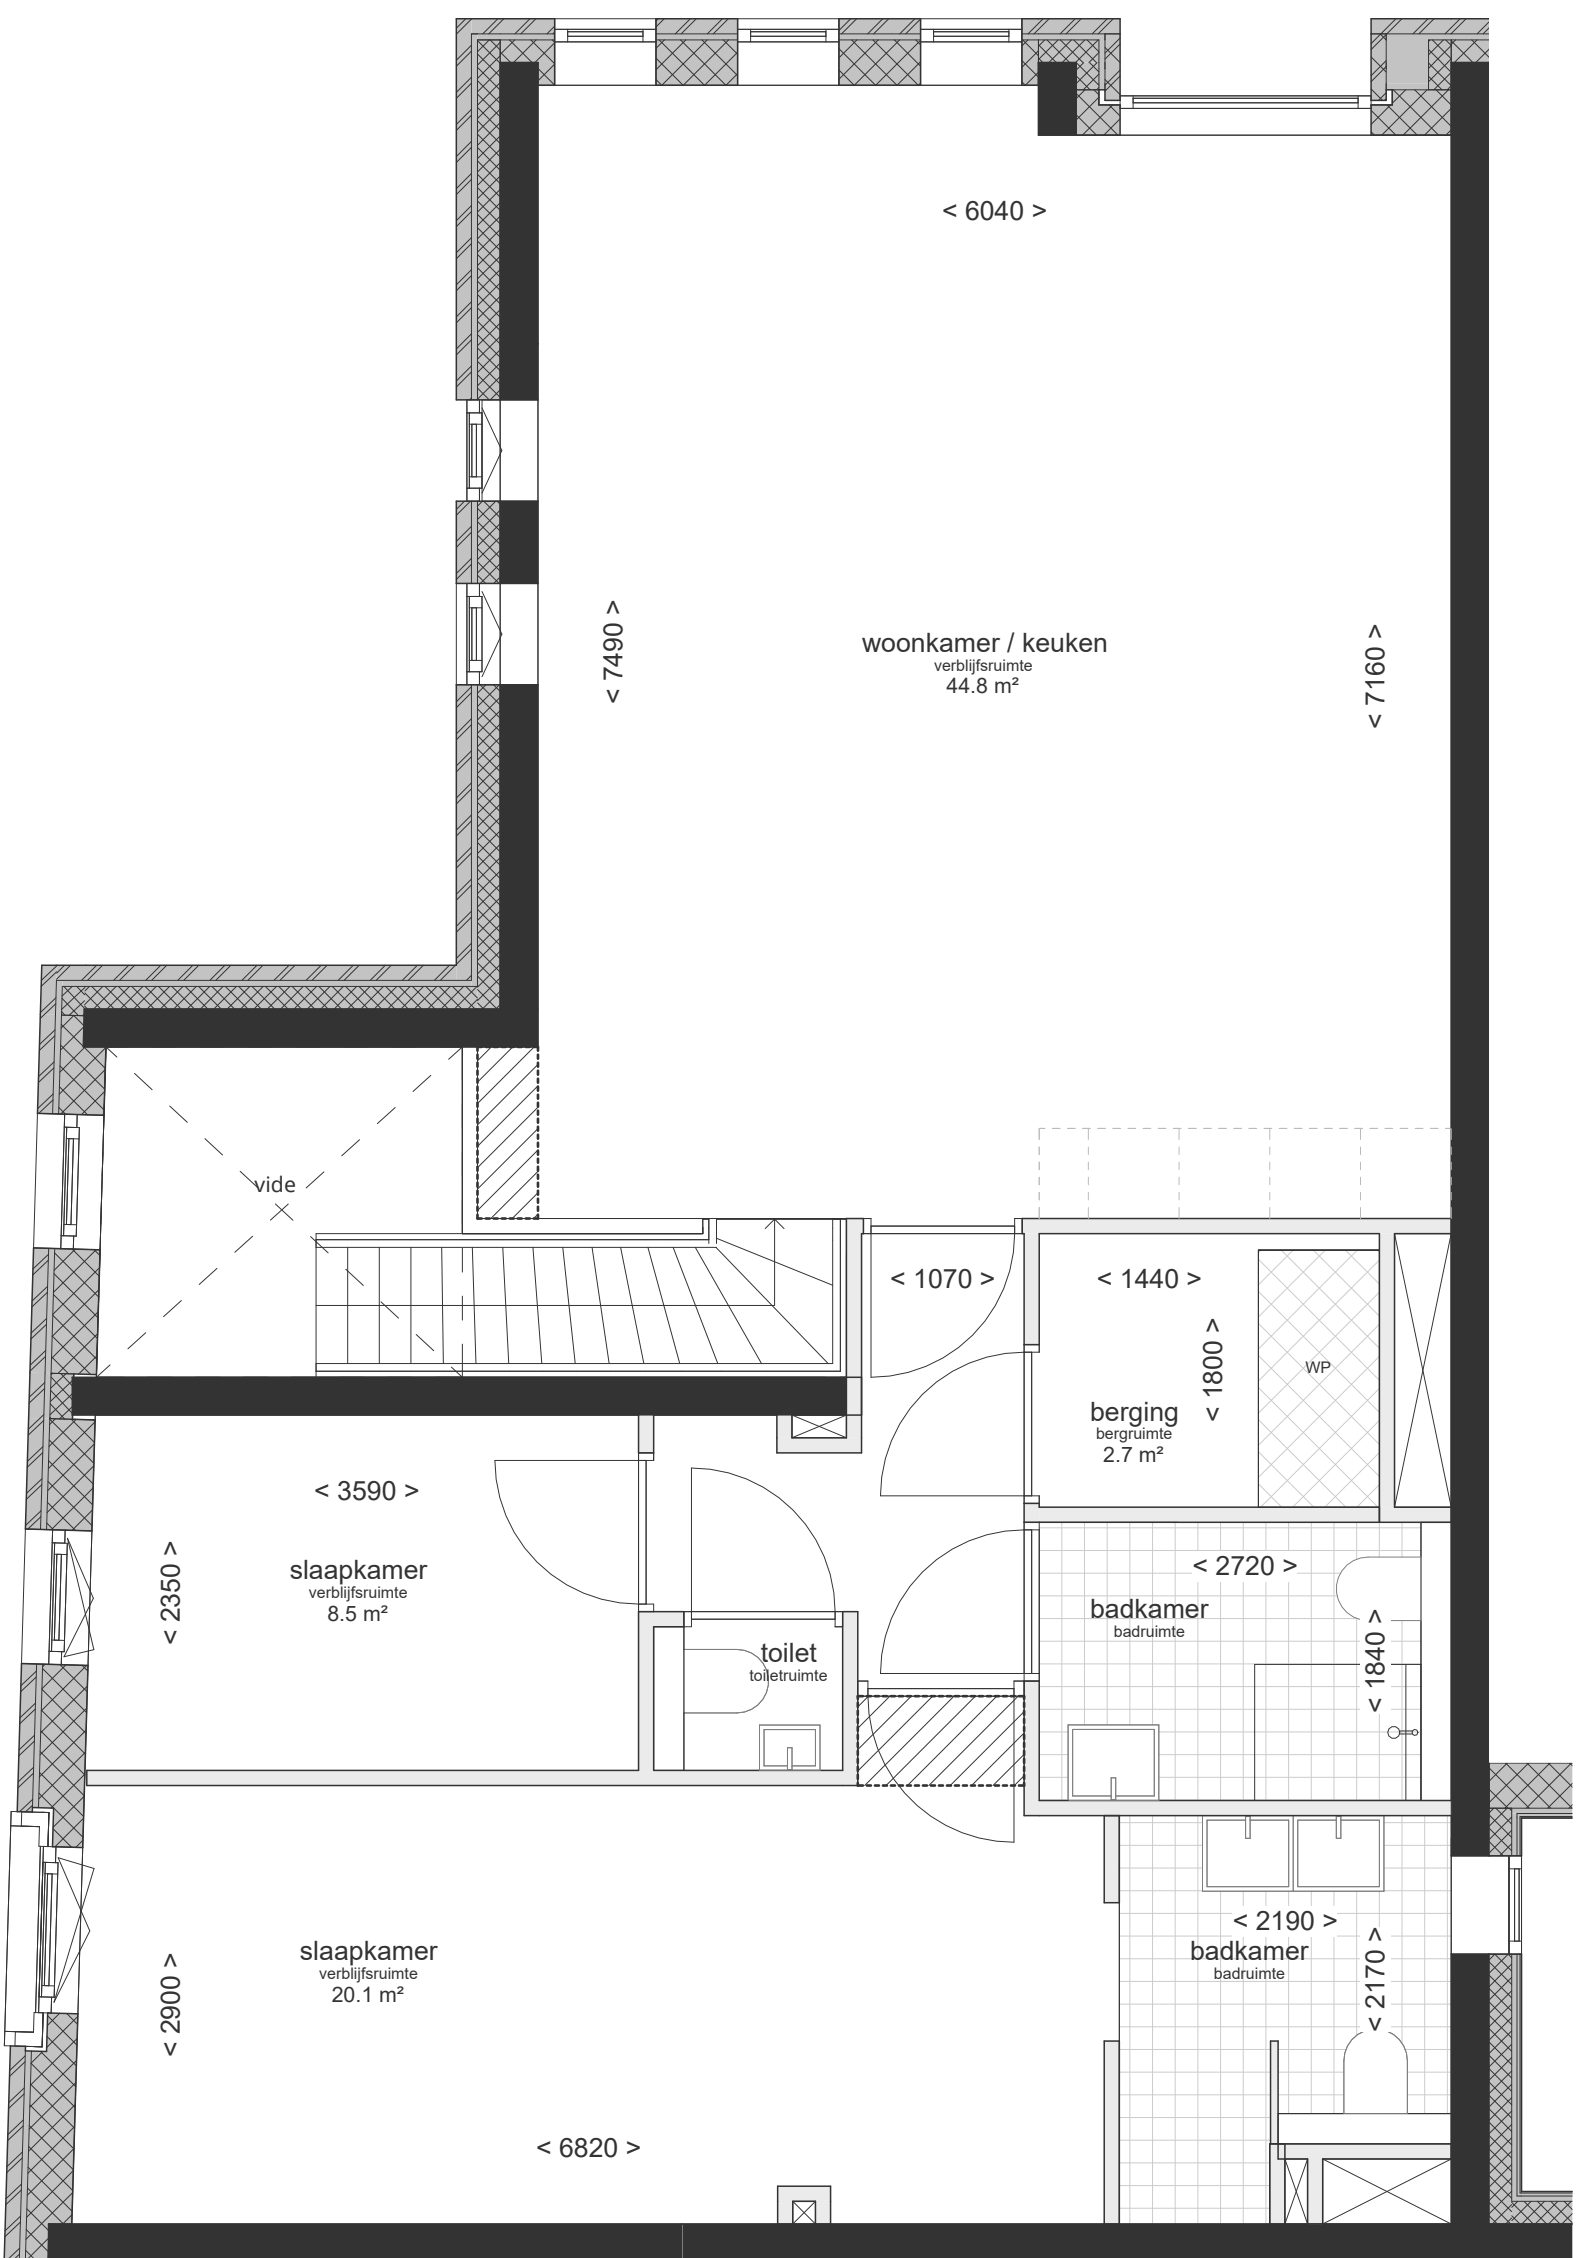


1e verdieping 1:50




begane grond 1:300




3e verdieping 1:300

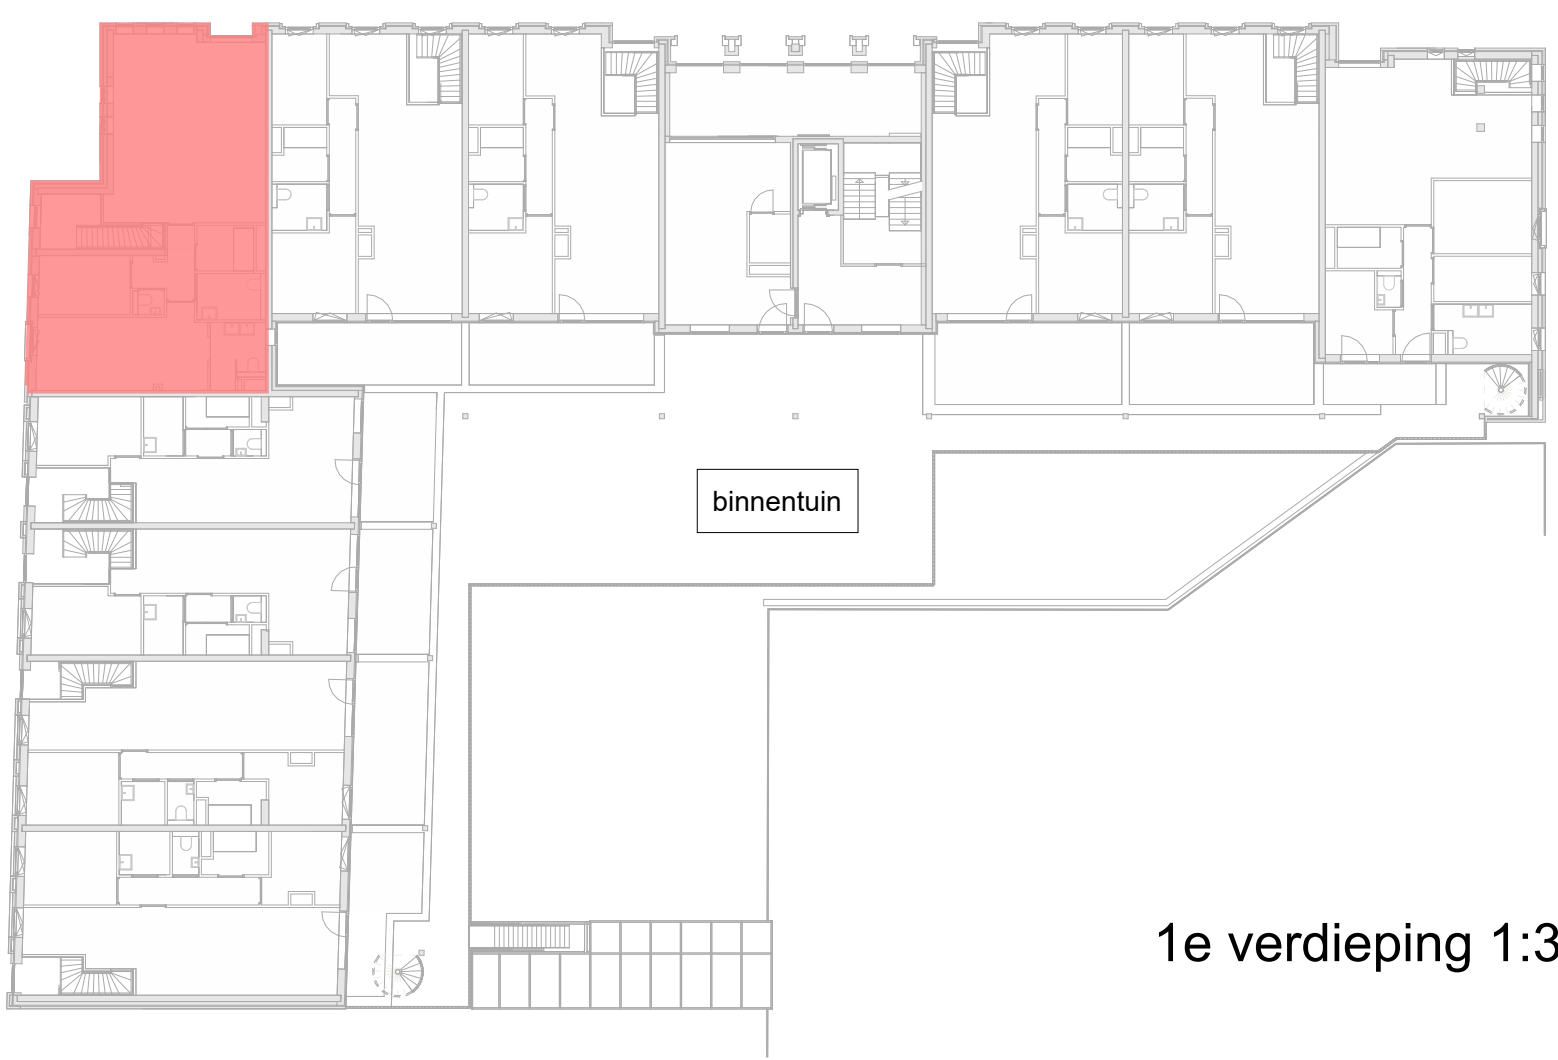

1e verdieping 1:300

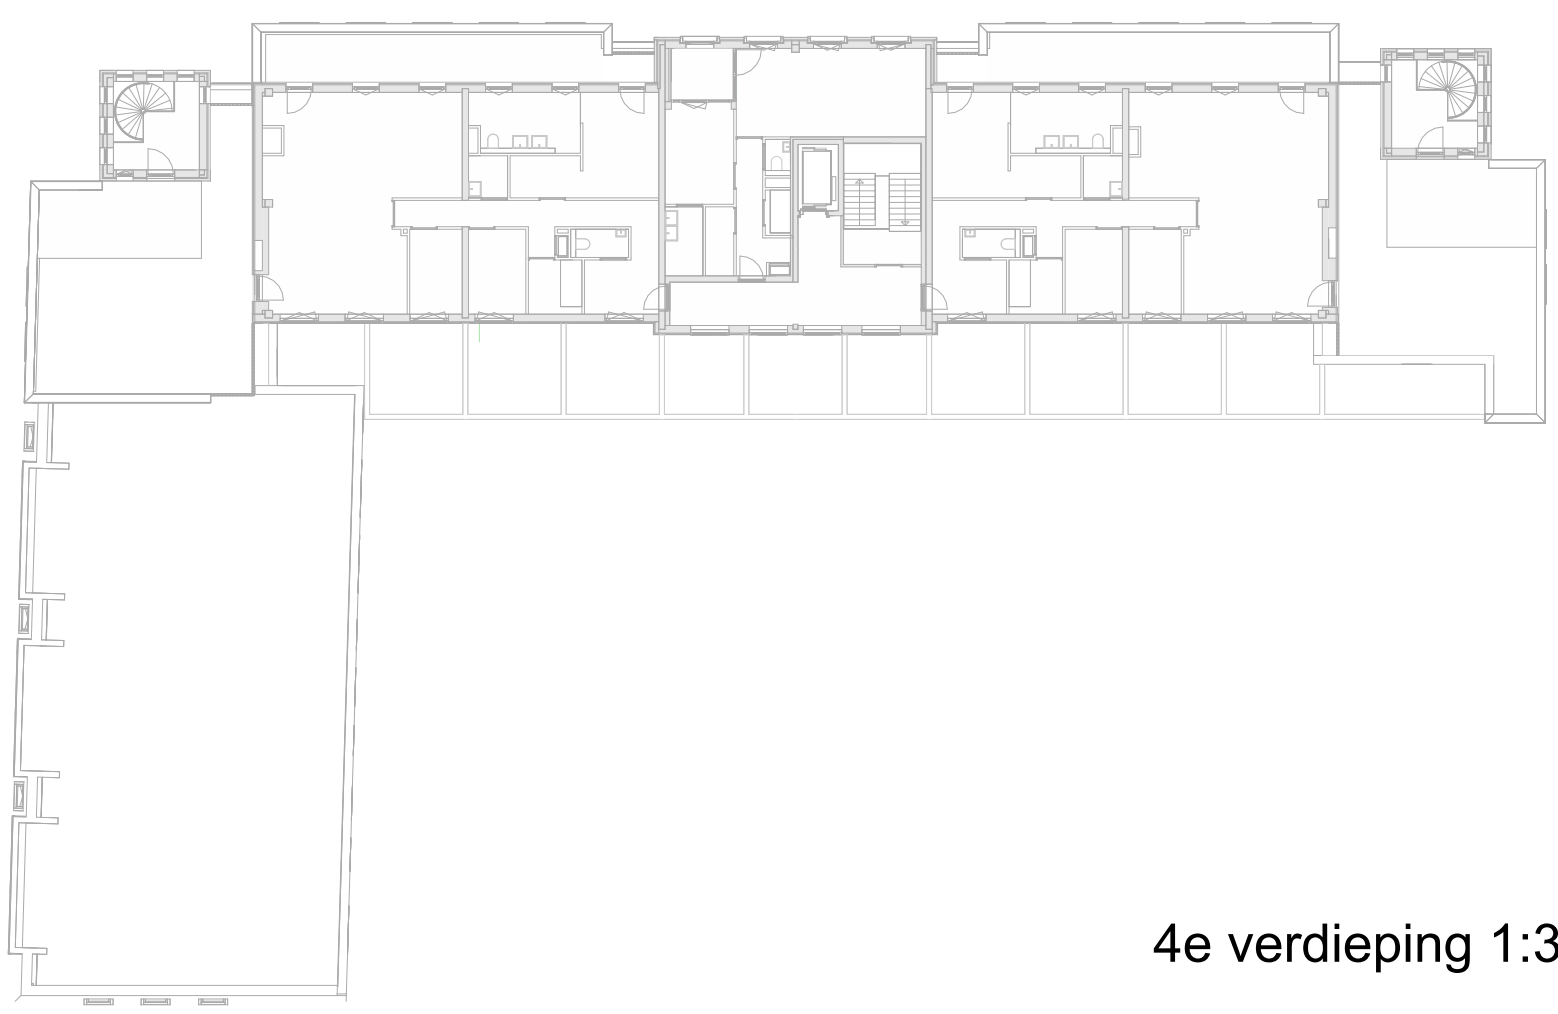

4e verdieping 1:300

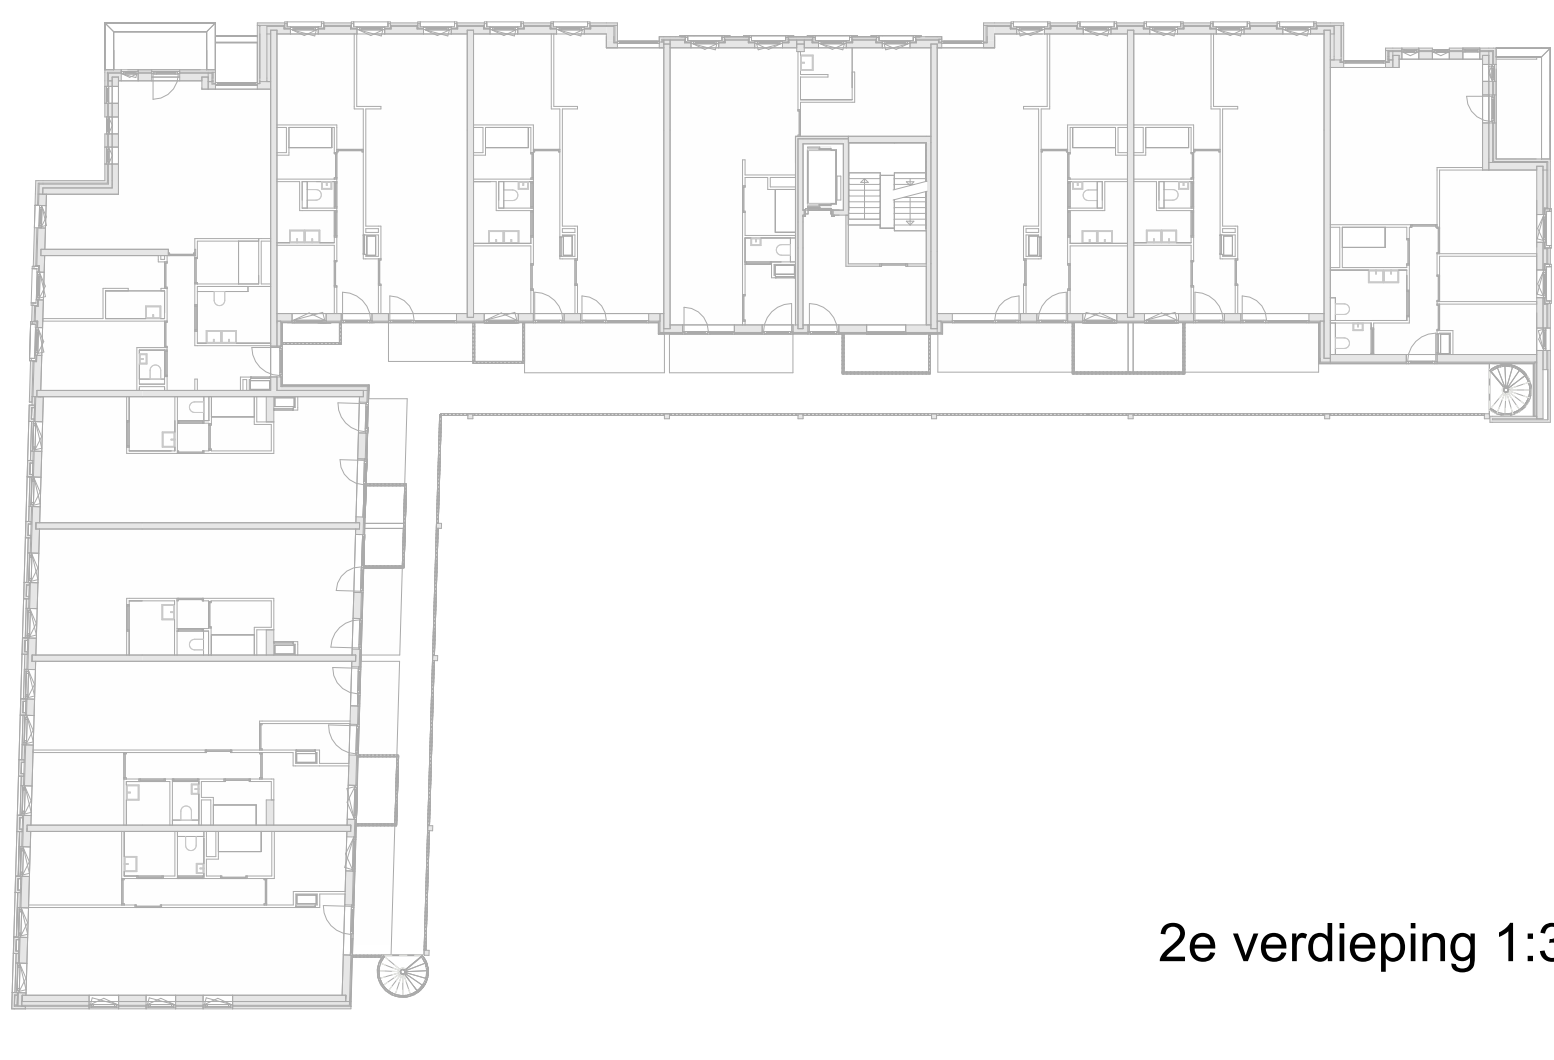

2e verdieping 1:300



TER CONTROLE

Project	Opdrachtgever
Nieuwe Post	Bouwgroep Peters, TEAMforREAL
Fase	Datum
DO	22-05-2026
Onderdeel	Projectnummer
bouwnummer B-5	24033
Schaal	Bladcode
Formaat	VK-005
A0L	841.0 x 1608.0
KCAP	Postbus 50528
Pakstraat 27	3007 AB Rotterdam
3071 EL Rotterdam (NL)	www.kcap.eu
T +31 (0) 10 789 10 00	rotterdam@kcap.eu