


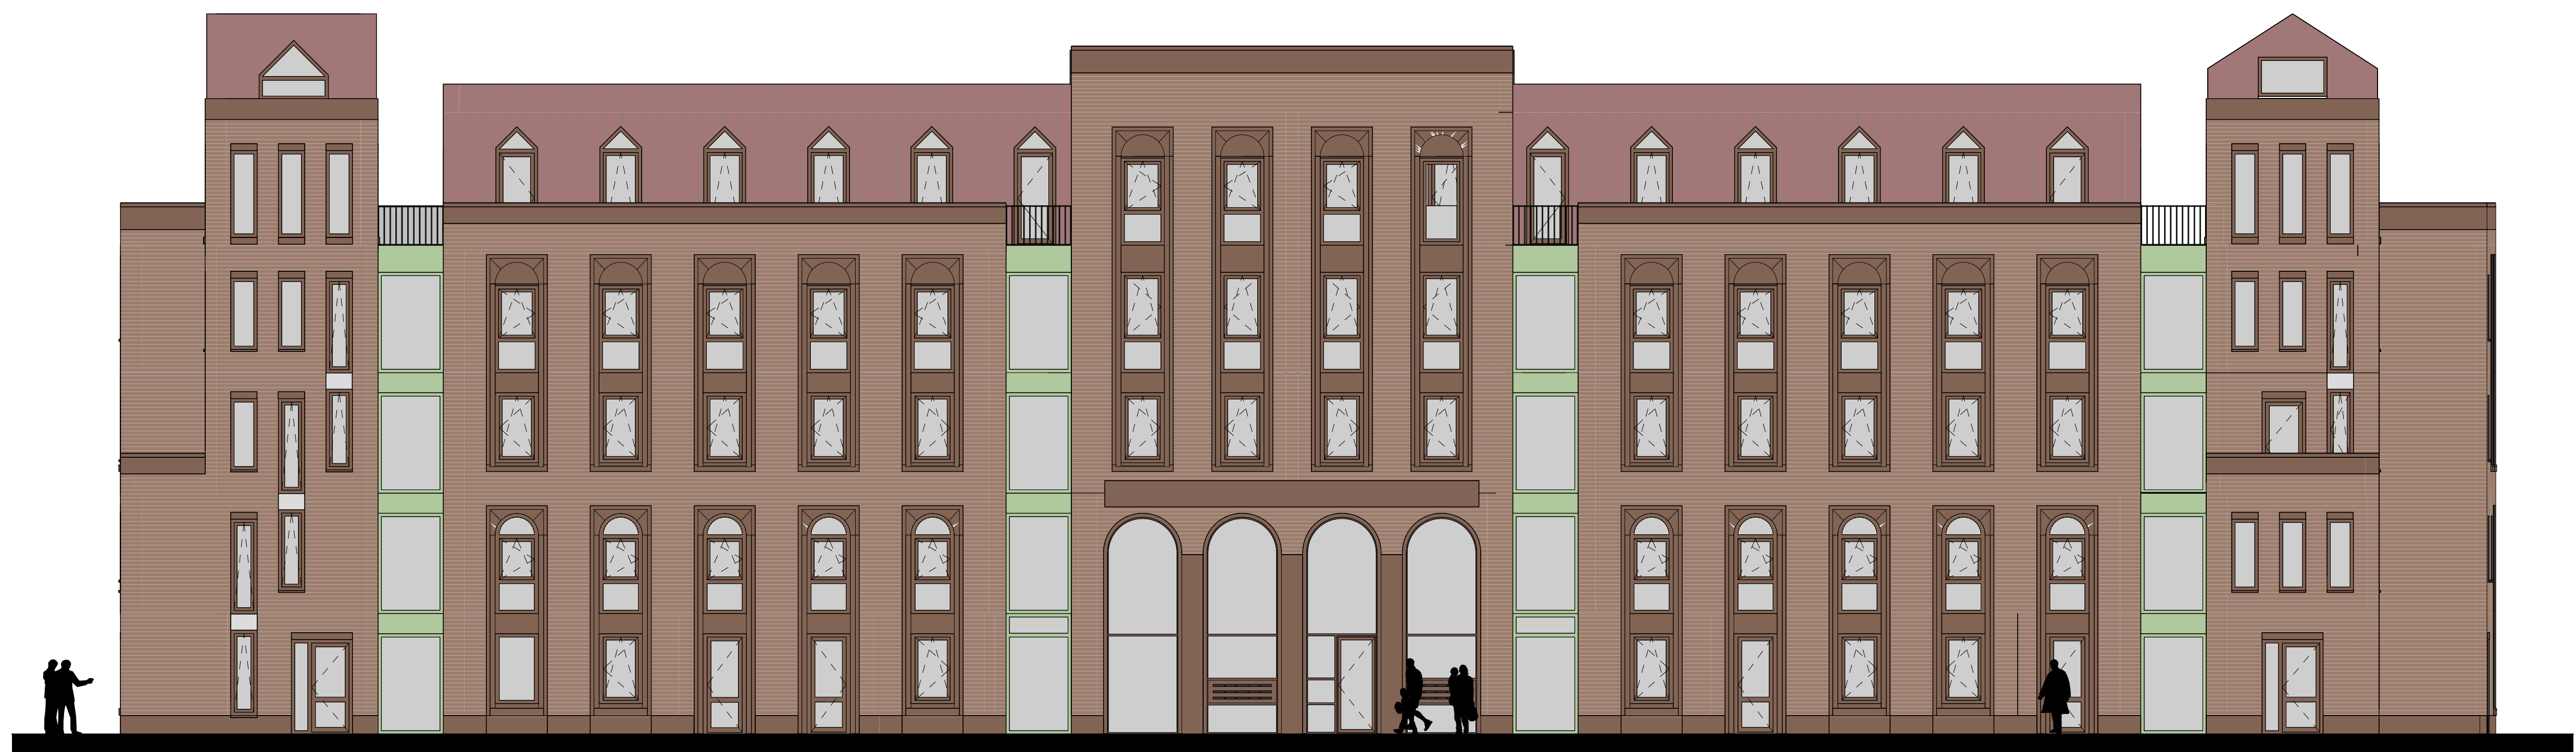

Noordgevel



Oostgevel



Zuidgevel



Westgevel


RENVOOI symbolen:

- Opstelplaats wasmaschine / wasdroger
- Oppervlakte krijstreep-methode
+ deel van het oppervlakte van de ruimte dat niet is meegenomen in de daglichtberekening.
- Opstelplaats technische apparatuur


RENVOOI materialen:

- lichte scheidingwand
- constructie wand / kolom
- HSB wand
- isolatie
- metselwerk
- gevelbekleding in combinatie met HSB of isolatie
- vloertegels conform afwerkstaat

- Opmerkingen:**
- kleine wijzigingen voorbehouden;
 - aan de maatschappij kunnen geen rechten worden ontleend;
 - maatvoering betreft ca. maten en is aangegeven in millimeters;
 - elektrisch aansluitpunten, keukens, ventilatiepunten, radiatoren en rookmelders zijn indicatief;
 - positie en aantal mv verlichten kunnen tijdens het ontwerp nog wijzigen;
 - het is mogelijk dat het alle symbolen van toepassing zijn op uw woningtype;
 - leidingsschema keukens conform D-tekening leverancier keukens;
 - badkamer en toilet conform D-tekening leverancier sanitair;
 - opstelling installaties is indicatief;
 - schakelaars en combi's op ca. 1000mm en wandcontactdozen op ca. 300mm boven de vloer;
 - wandcontactdozen t.p.v. keukens ca. 150mm boven aanrecht;
 - buitengevellichtpunten op ca. 2200mm boven de vloer;
 - oppervlaktetallen verlijstingen gemeten tot 2000xL (min. 1800mm breed)

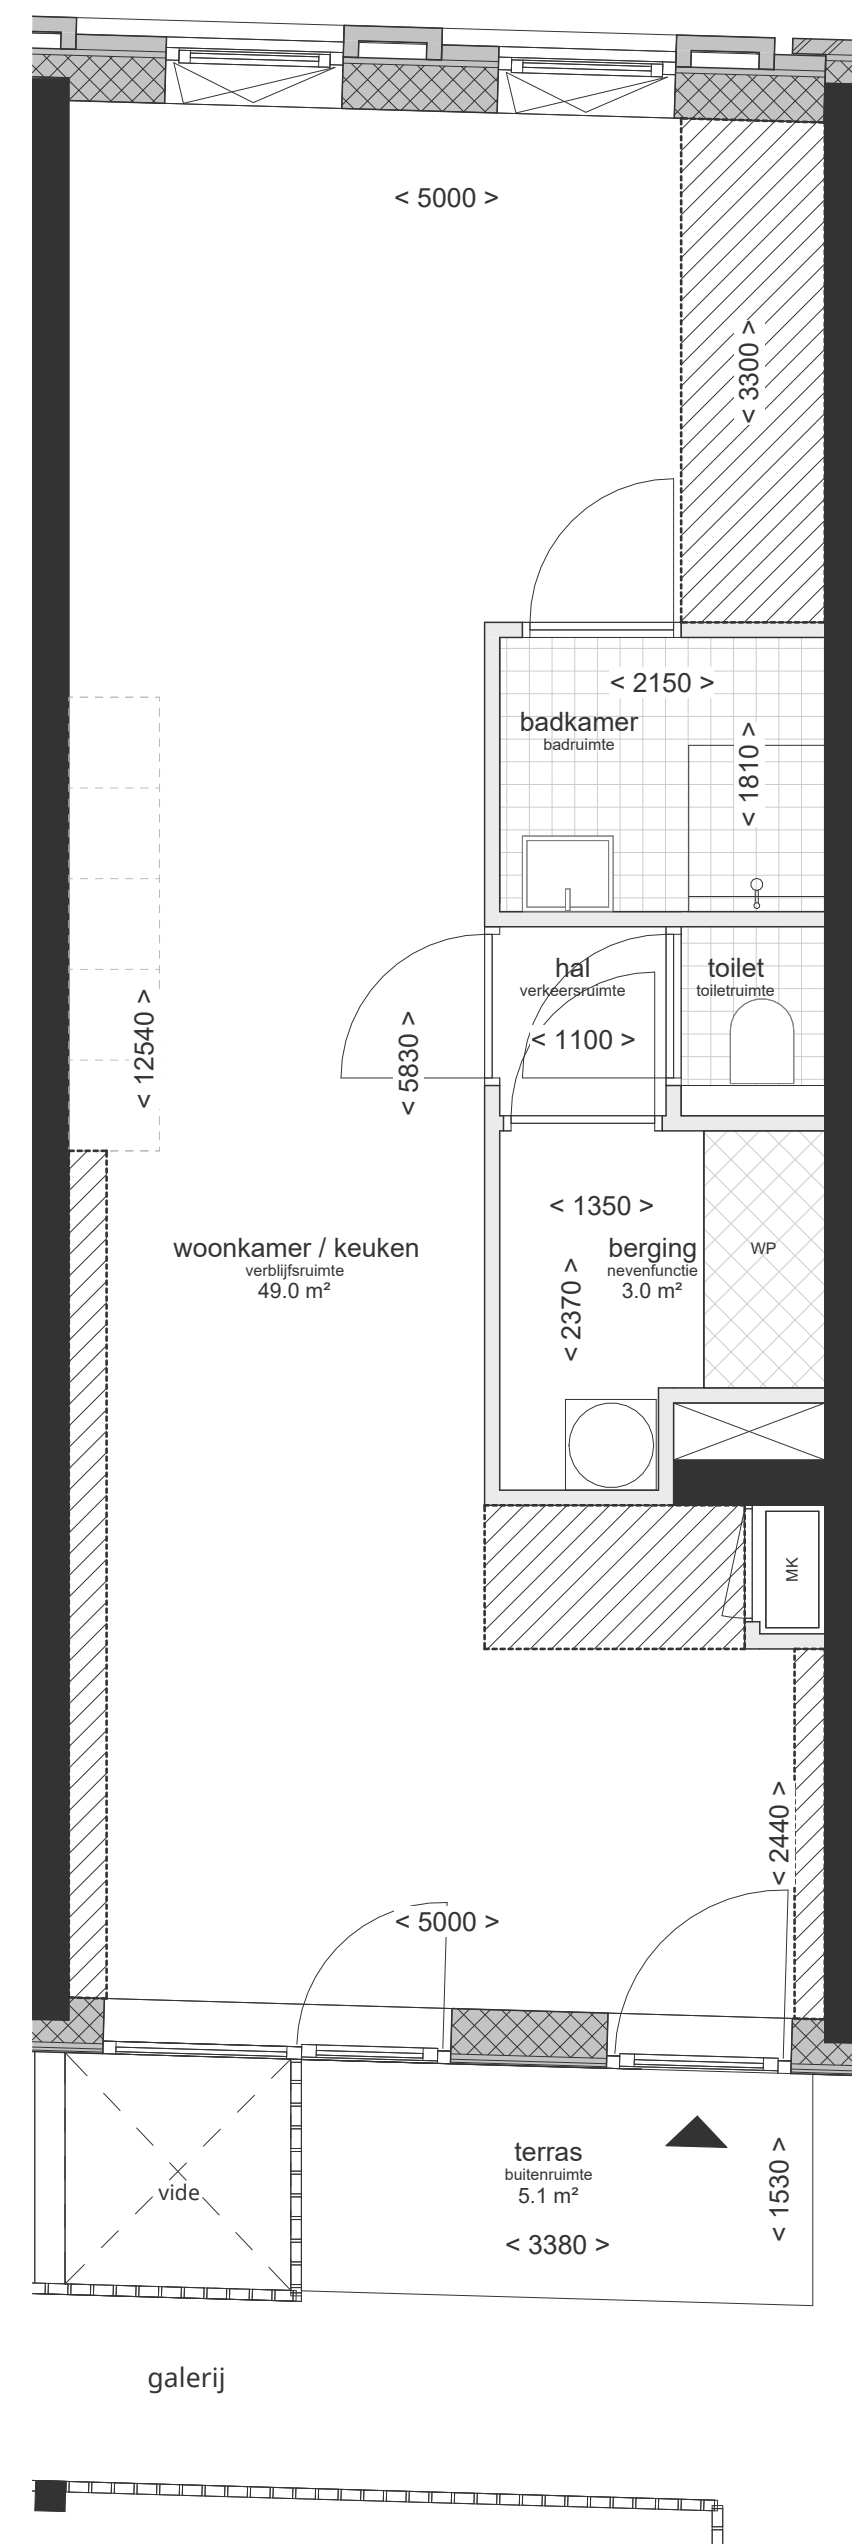

2e verdieping 1:50

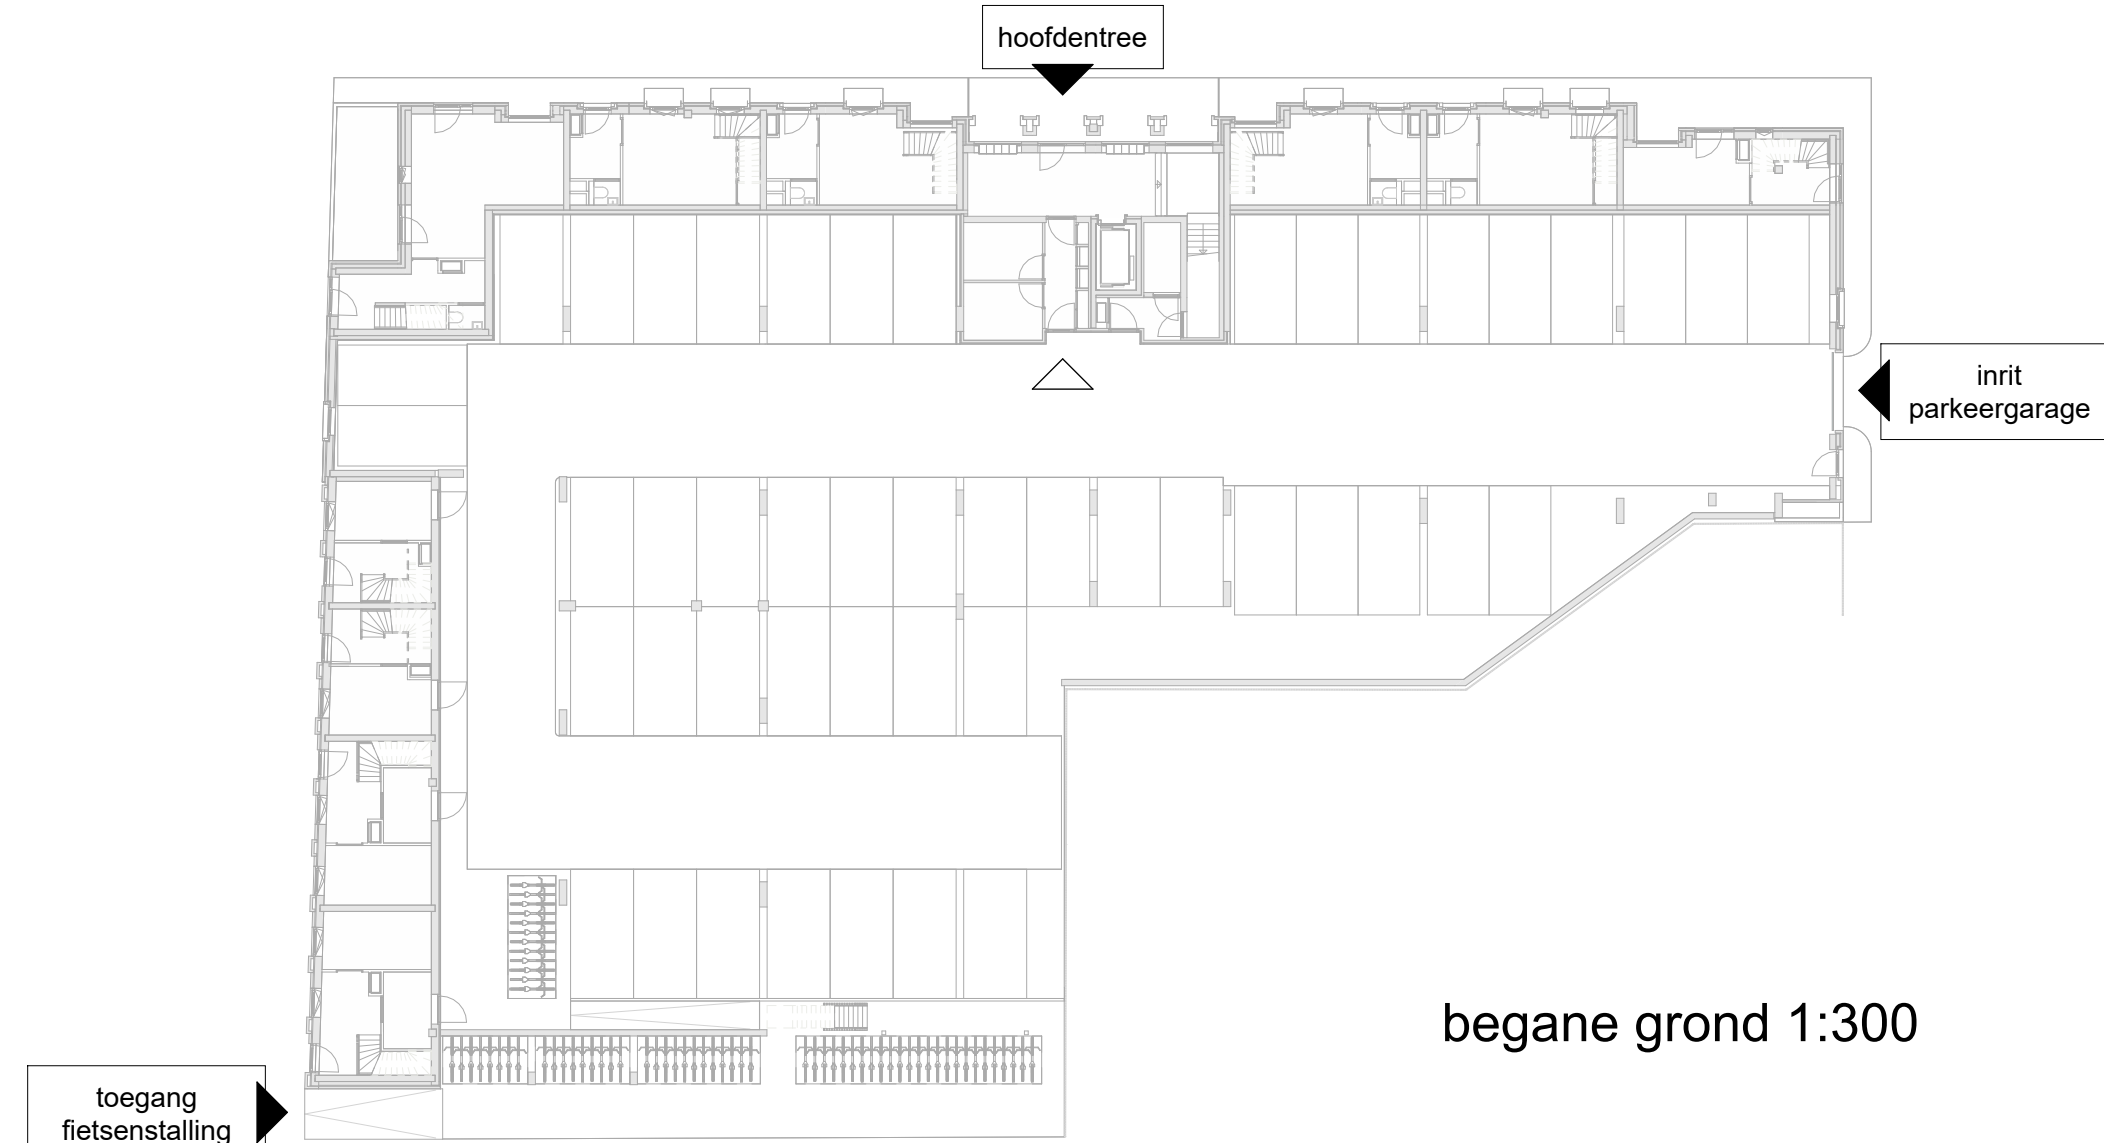


begane grond 1:300




3e verdieping 1:300



1e verdieping 1:300

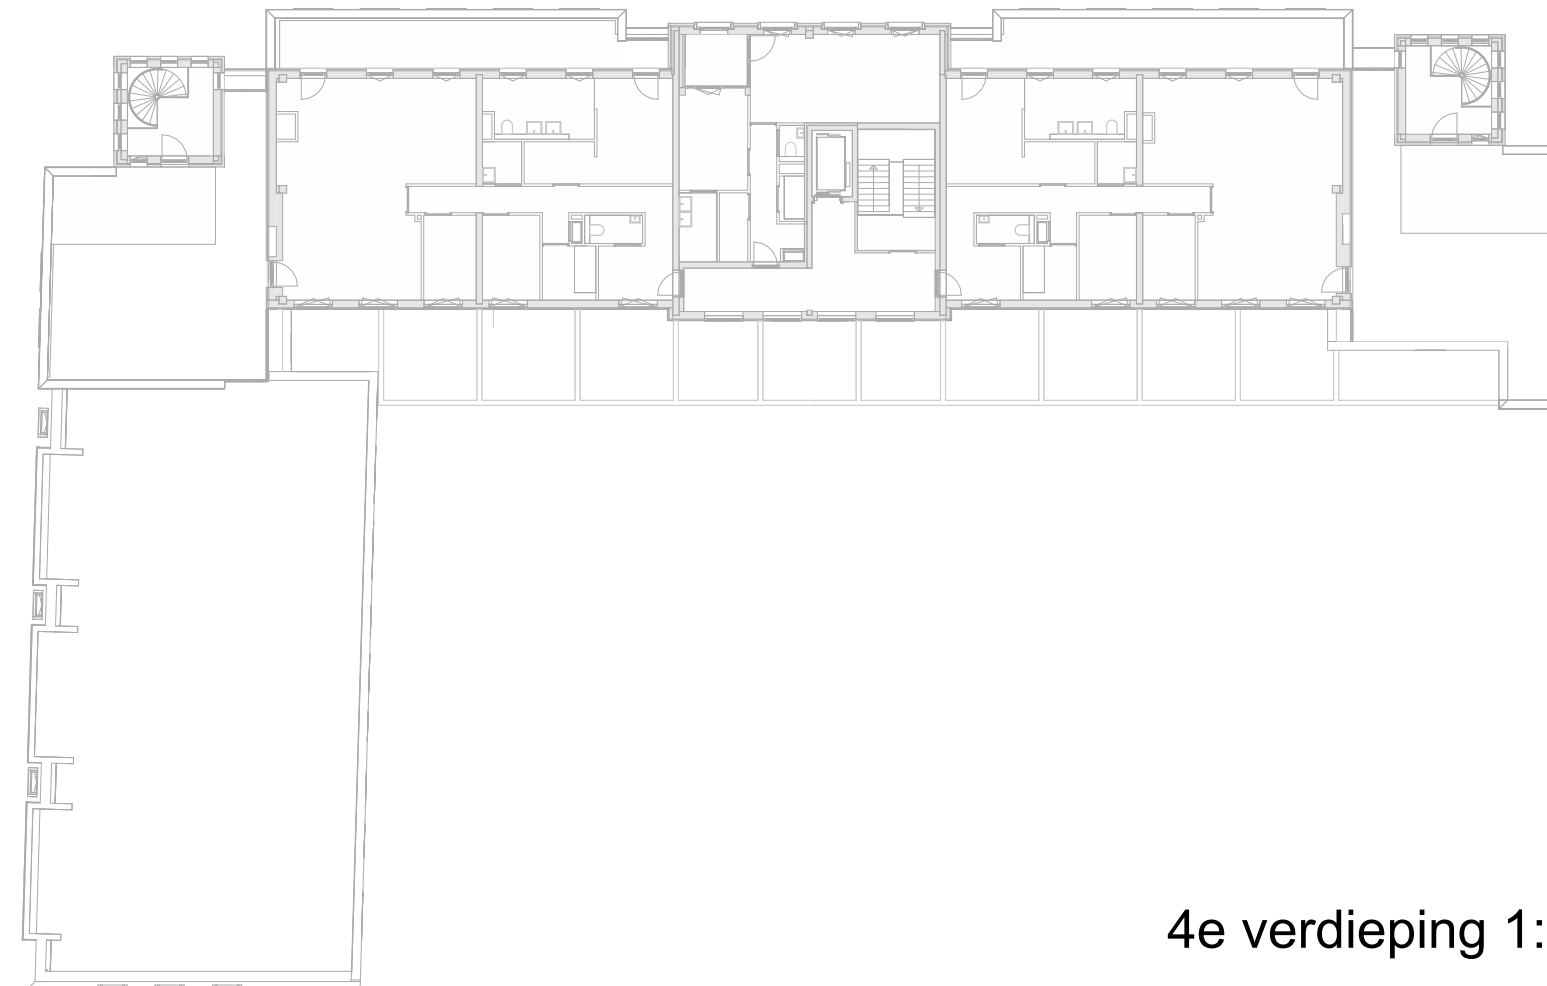

4e verdieping 1:300

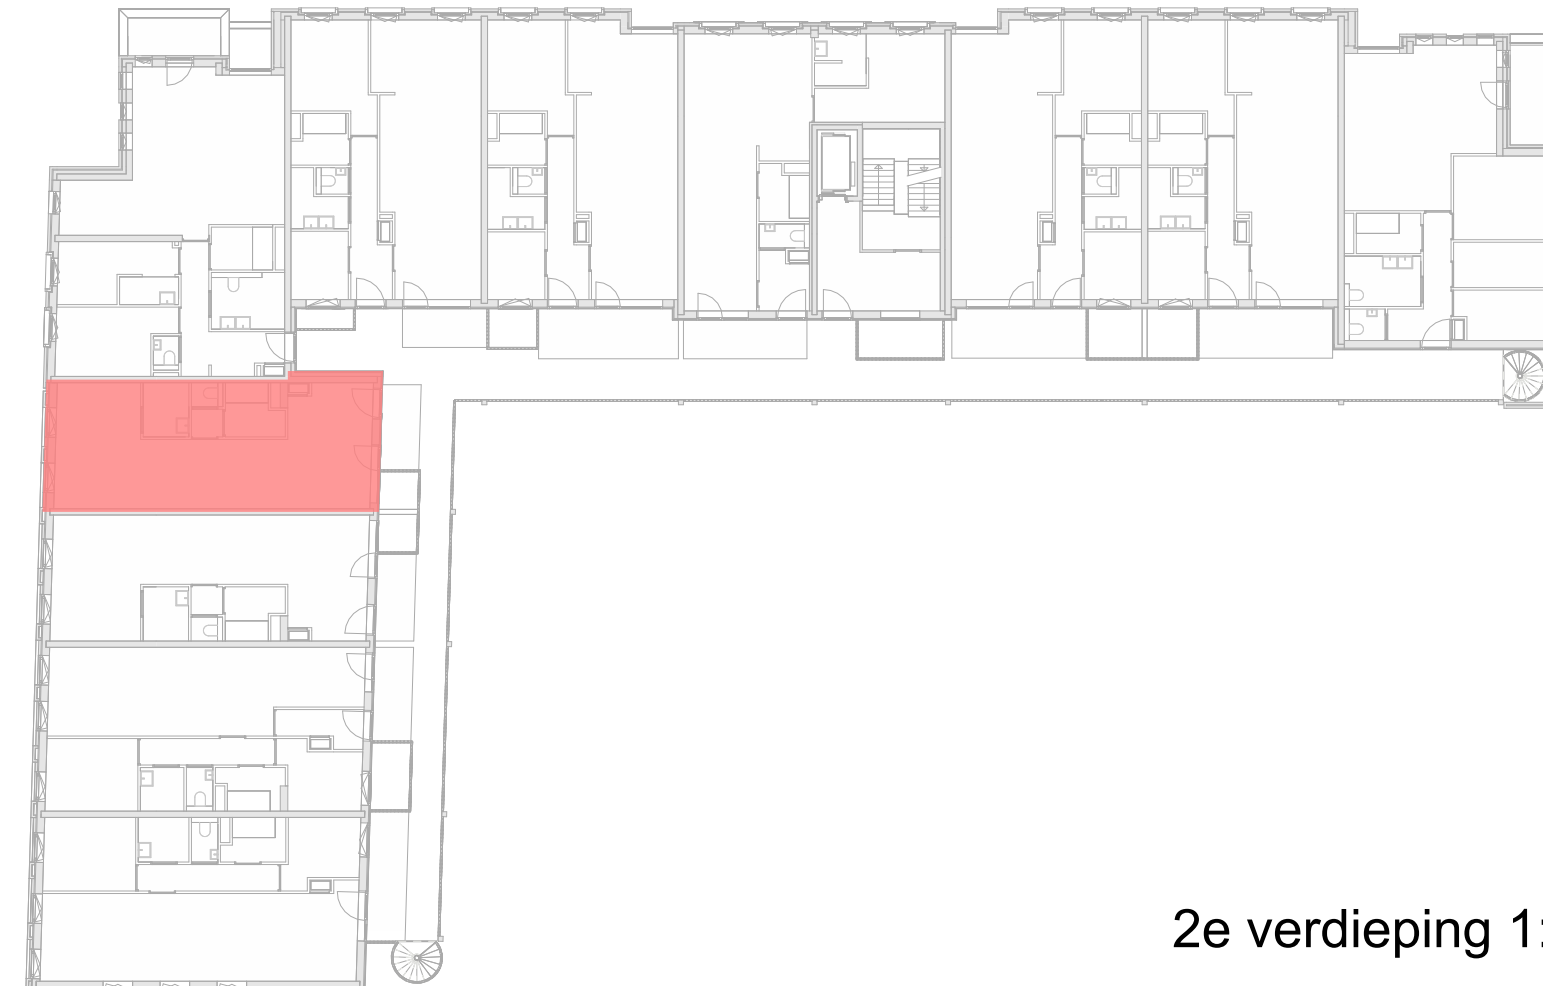

2e verdieping 1:300



TER CONTROLE

Project	Opdrachtgever	
Nieuwe Post	Bouwgroep Peters, TEAMforREAL	
Fase	Datum	
DO	22-05-2026	
Onderdeel	Projectnummer	
bouwnummer V2-14	24033	
Schaal	Formaat	Bladcode
	A0L 841.0 x 1608.0	VK-214
KCAP		
Postbus 50528 3007 AA Rotterdam www.kcap.eu T +31 (0) 10 789 10 00		