



Noordgevel



Oostgevel



Zuidgevel



Westgevel


RENVOOI symbolen:

- Opstelplaats wasmaschine / wasdroger
- Oppervlakte krijstreep-methode  
+ deel van het oppervlakte van de ruimte dat niet is meegenomen in de daglichtberekening.
- Opstelplaats technische apparatuur


RENVOOI materialen:

- lichte scheidingwand
- constructie wand / kolom
- HSB wand
- isolatie
- metselwerk
- gevelbeplating in combinatie met HSB of isolatie
- vloertegels conform afwerkstaat

- Opmerkingen:**
- kleine wijzigingen voorbehouden;
  - aan de maatschappij kunnen geen rechten worden ontleend.
  - maatvoering betreft ca. maten en is aangegeven in millimeters.
  - elektrisch aansluitpunten, keukens, ventilatiepunten, radiatoren en rookmelders zijn indicatief.
  - positie en aantal mv ventilatoren kunnen tijdens het ontwerp nog wijzigen.
  - het is mogelijk dat het alle symbolen van toepassing zijn op uw woningtype.
  - leidingsschema keukens conform O-keuring leverancier keukens.
  - badkamer en toilet conform O-keuring leverancier sanitair.
  - opstelling installaties is indicatief.
  - schakelaars en combi's op ca. 1000mm en wandcontactdozen op ca. 300mm boven de vloer.
  - wandcontactdozen t.p.v. keukens ca. 150mm boven aanrecht.
  - buitengevellichtpunten op ca. 2200mm boven de vloer.
  - oppervlaktetallen verlijstingen gemeten tot 2000mm (min. 1800mm breed).

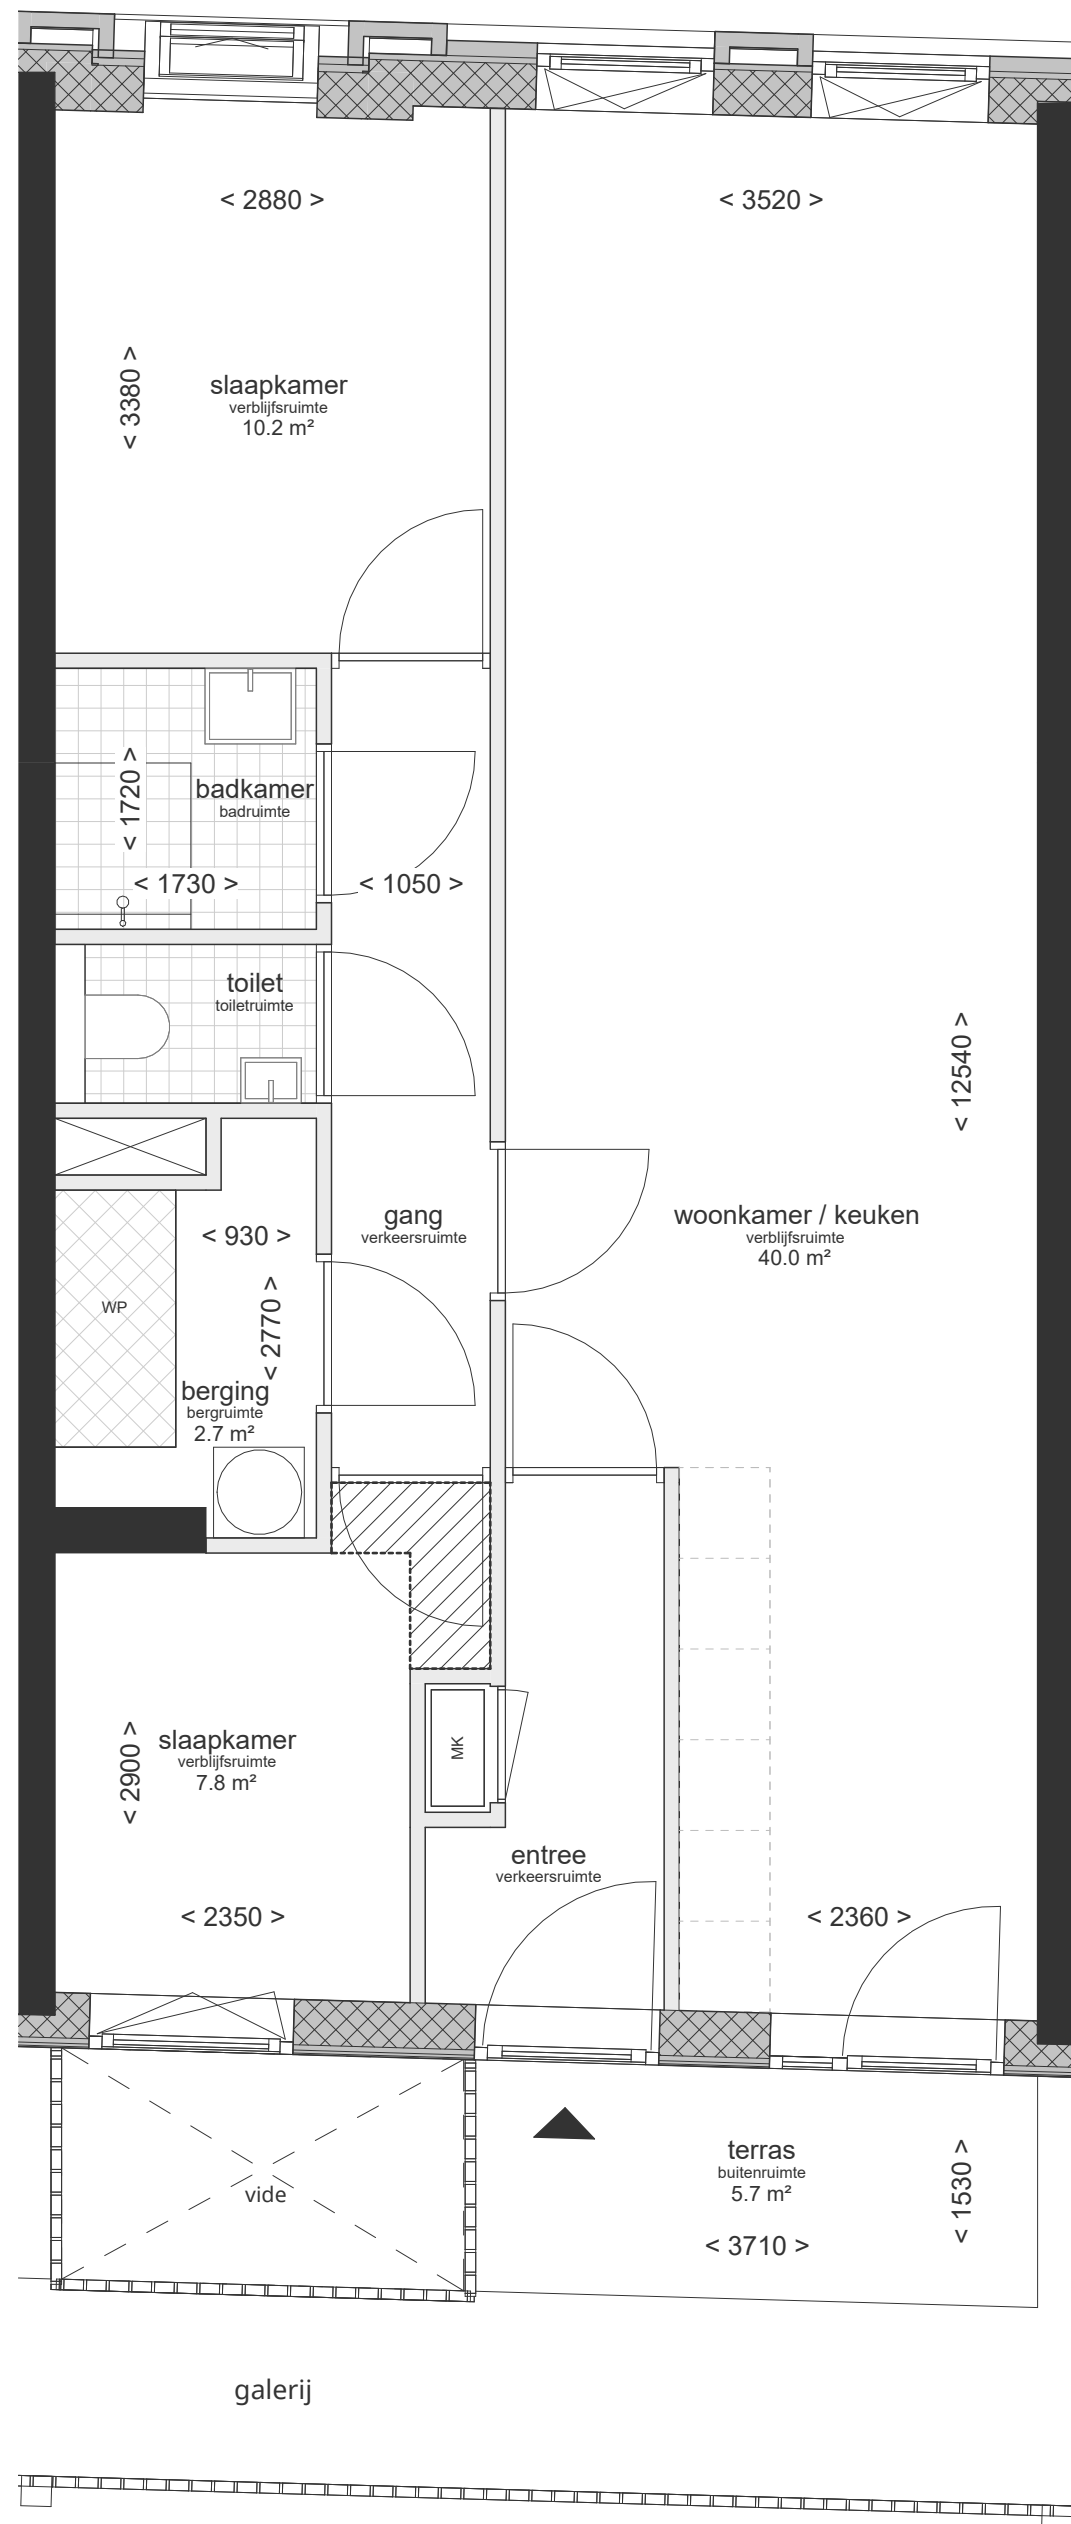


3e verdieping 1:50

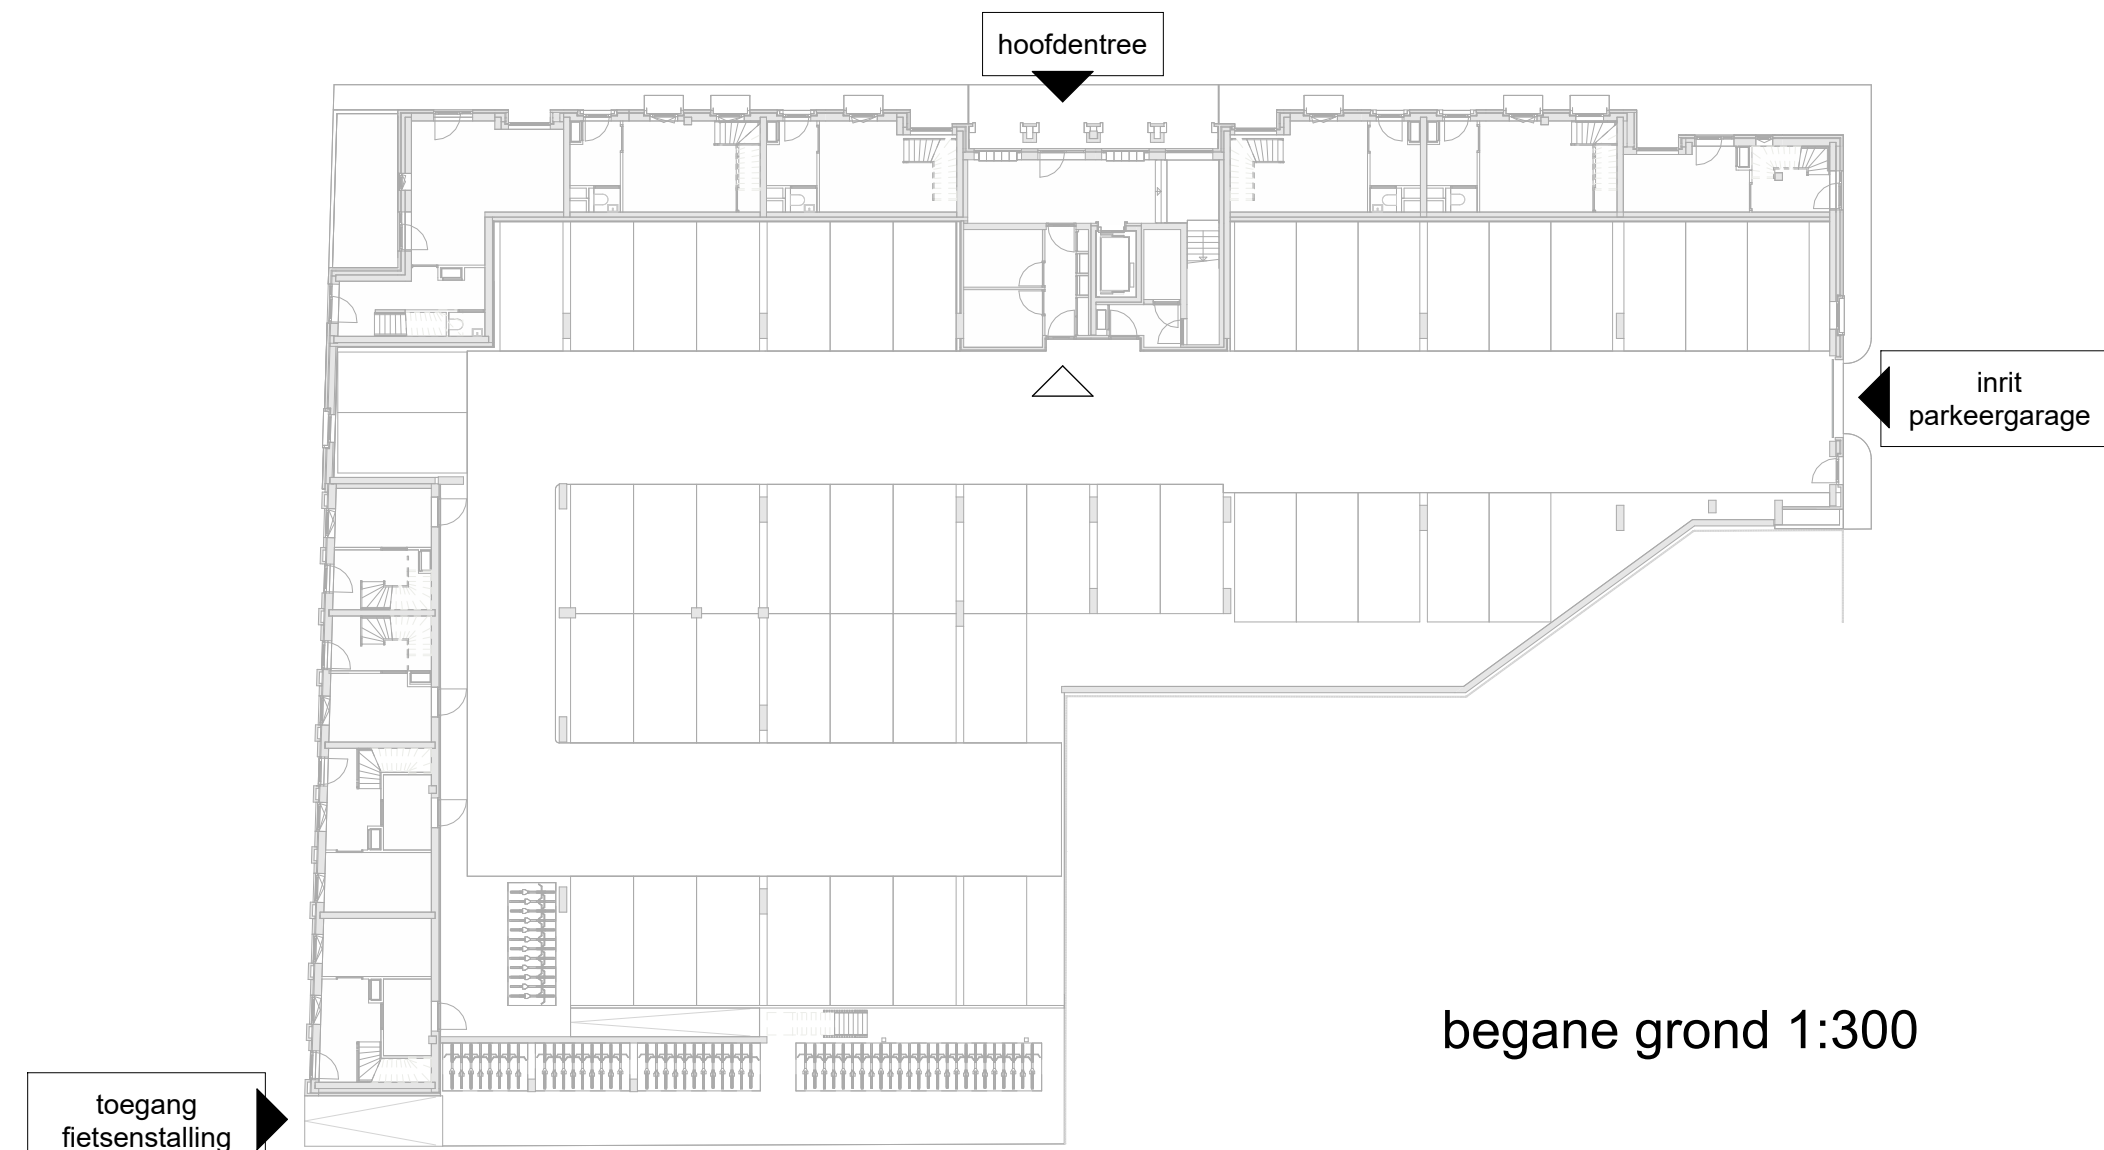


begane grond 1:300



3e verdieping 1:300

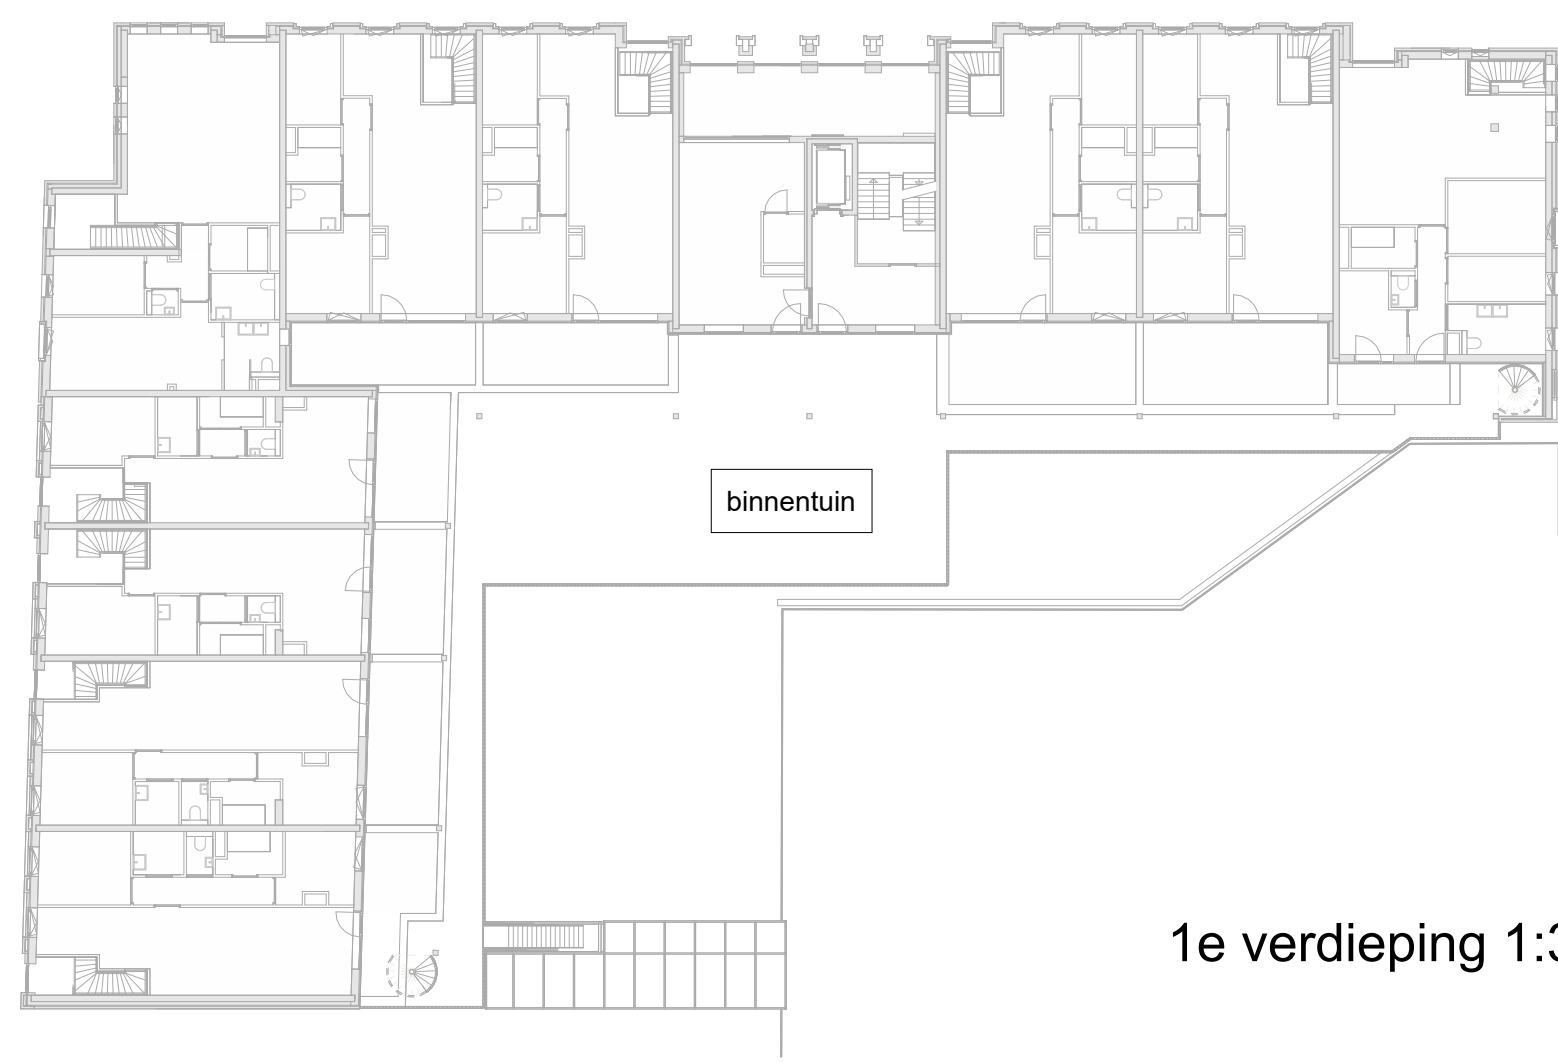

1e verdieping 1:300

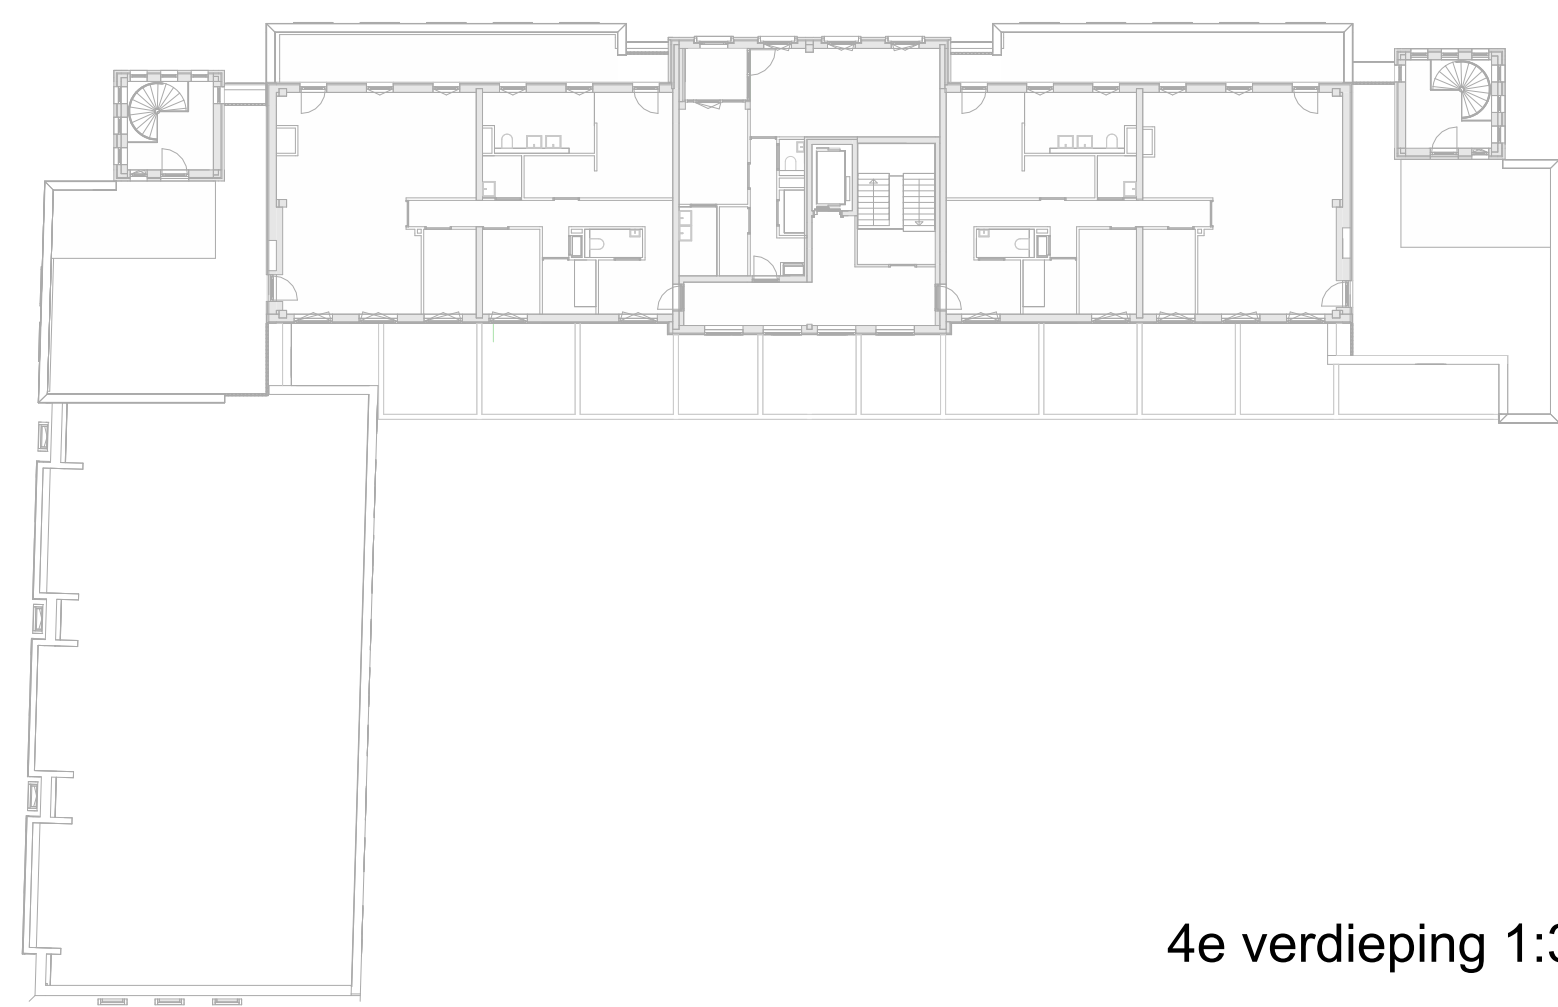

4e verdieping 1:300



2e verdieping 1:300



TER CONTROLE

|                                                                        |                                                                        |
|------------------------------------------------------------------------|------------------------------------------------------------------------|
| Project                                                                | Opdrachtgever                                                          |
| Nieuwe Post                                                            | Bouwgroep Peters, TEAMforREAL                                          |
| Fase                                                                   | Datum                                                                  |
| DO                                                                     | 22-05-2026                                                             |
| Onderdeel                                                              | Projectnummer                                                          |
| bouwnummer V3-23                                                       | 24033                                                                  |
| Schaal                                                                 | Bladcode                                                               |
|                                                                        | VK-323                                                                 |
| KCAP<br>Postbus 27<br>3071 EA Rotterdam (NL)<br>T +31 (0) 10 789 10 00 | Postbus 50528<br>3007 AA Rotterdam<br>www.kcap.eu<br>rotterdam@kcap.eu |