




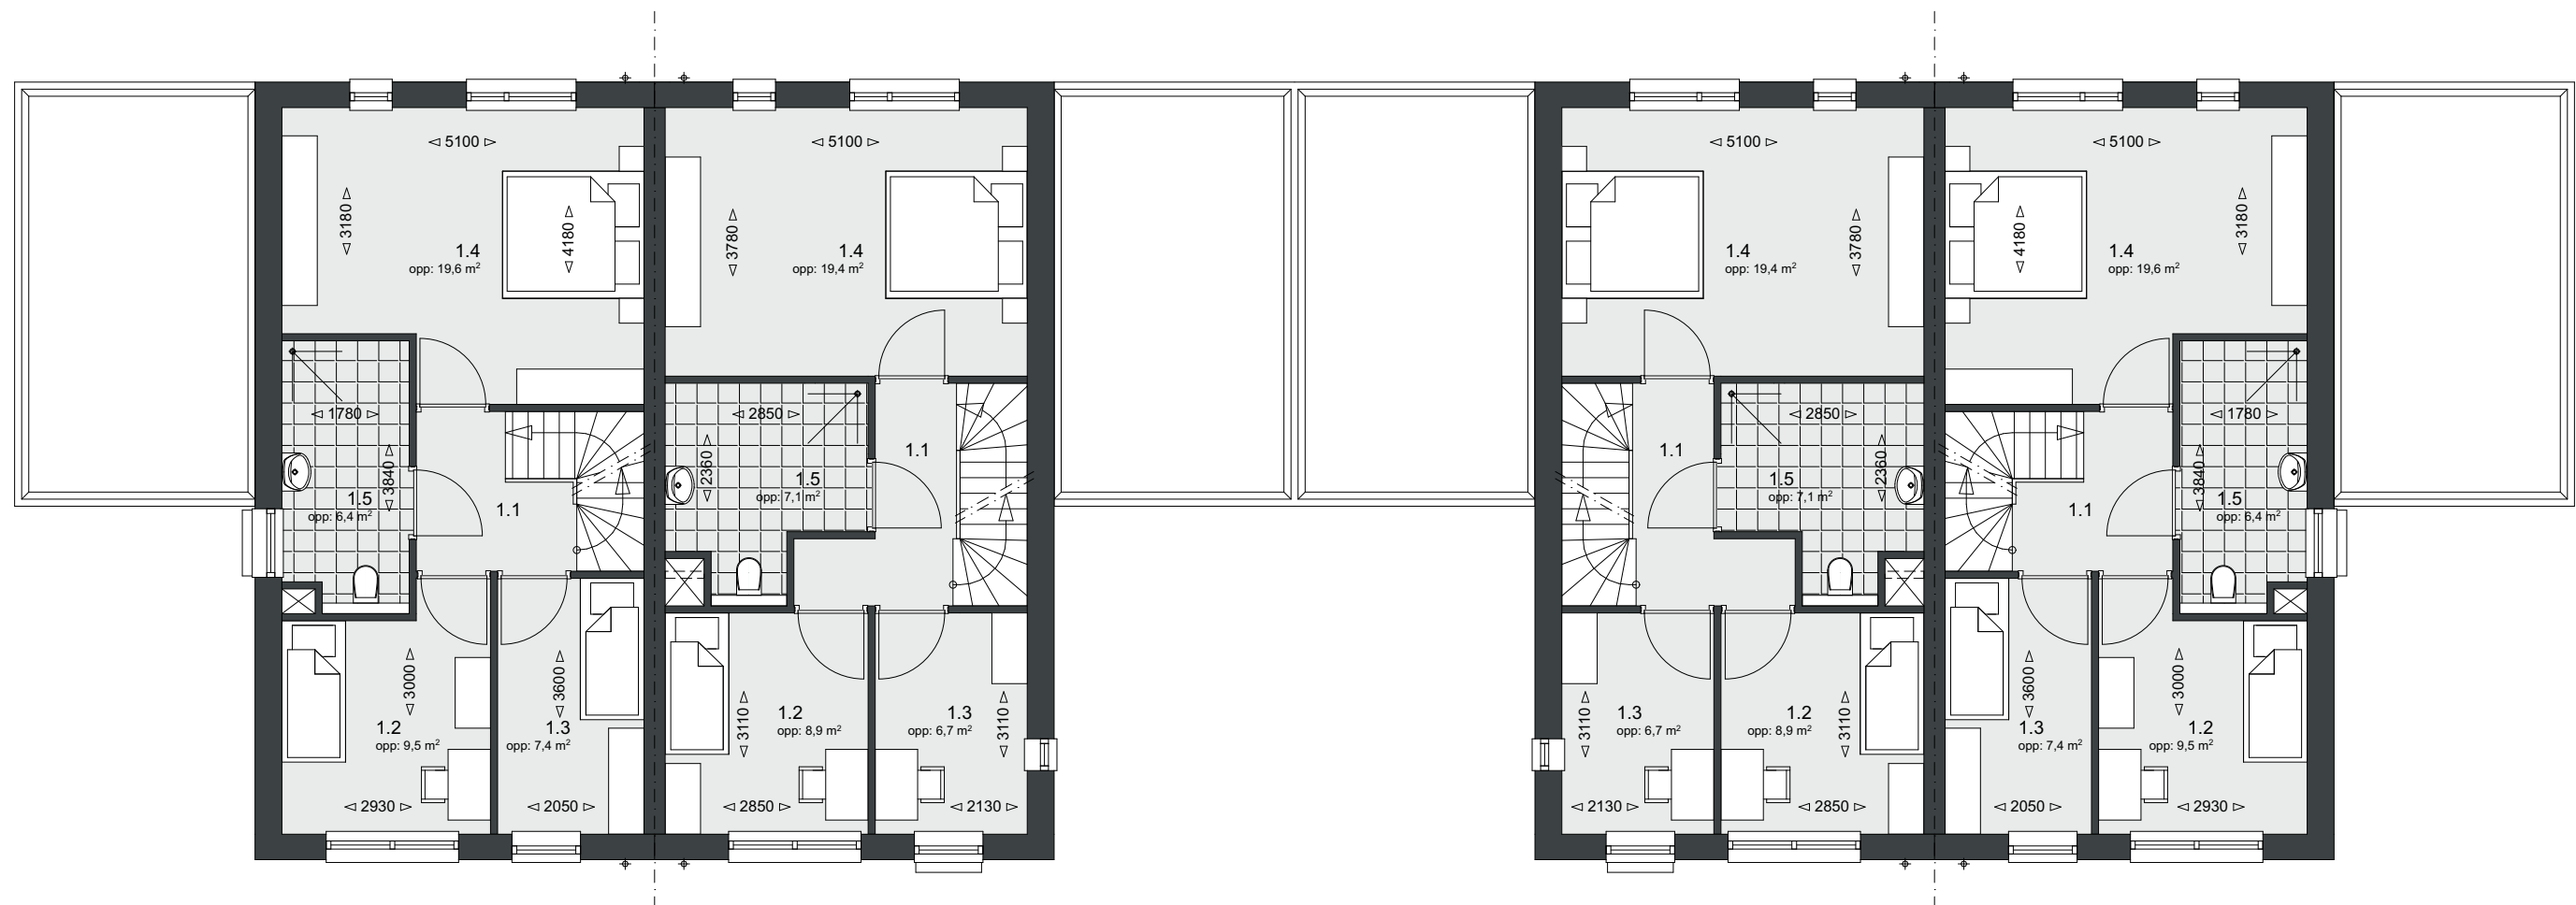

- 1e Verdieping -

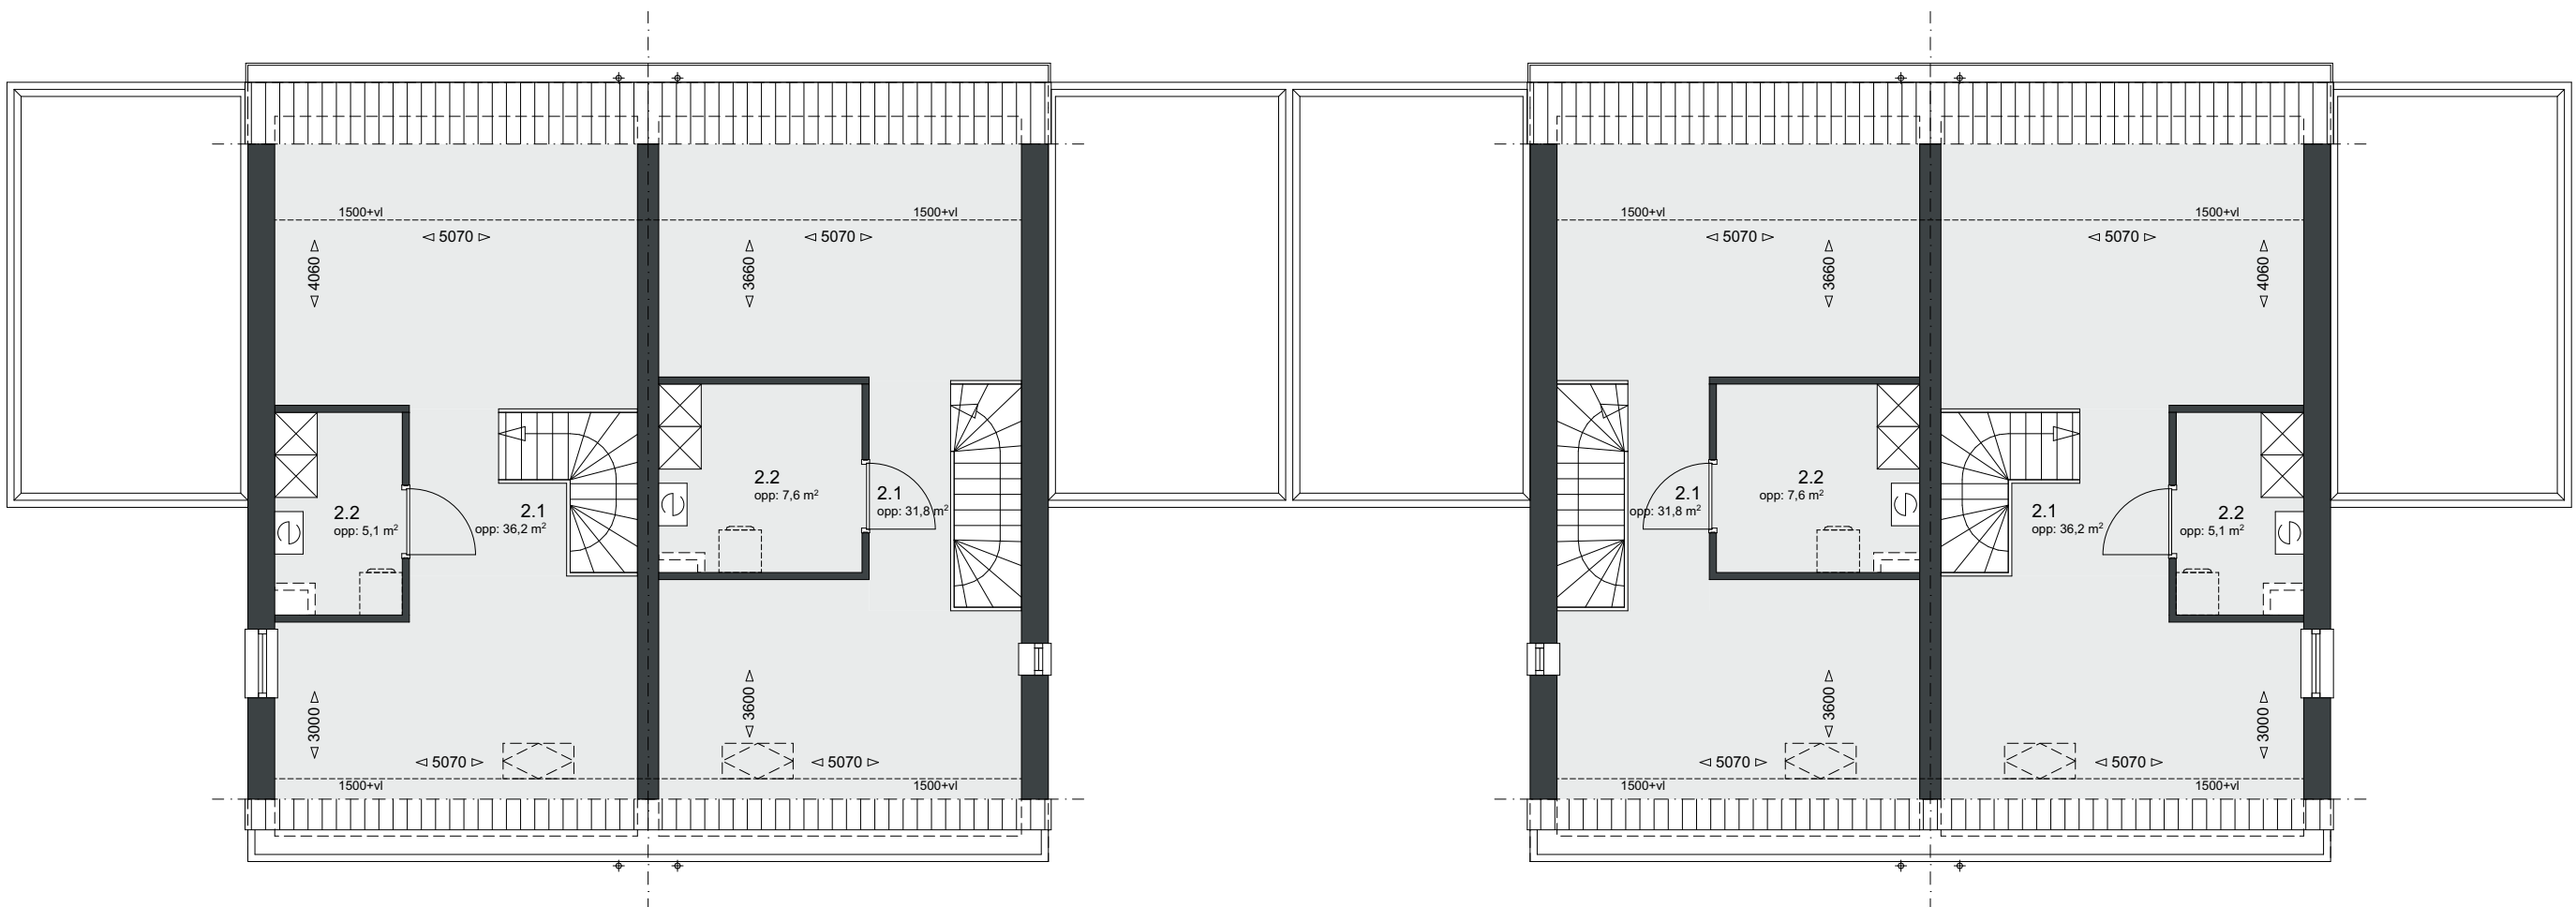

- 2e Verdieping -

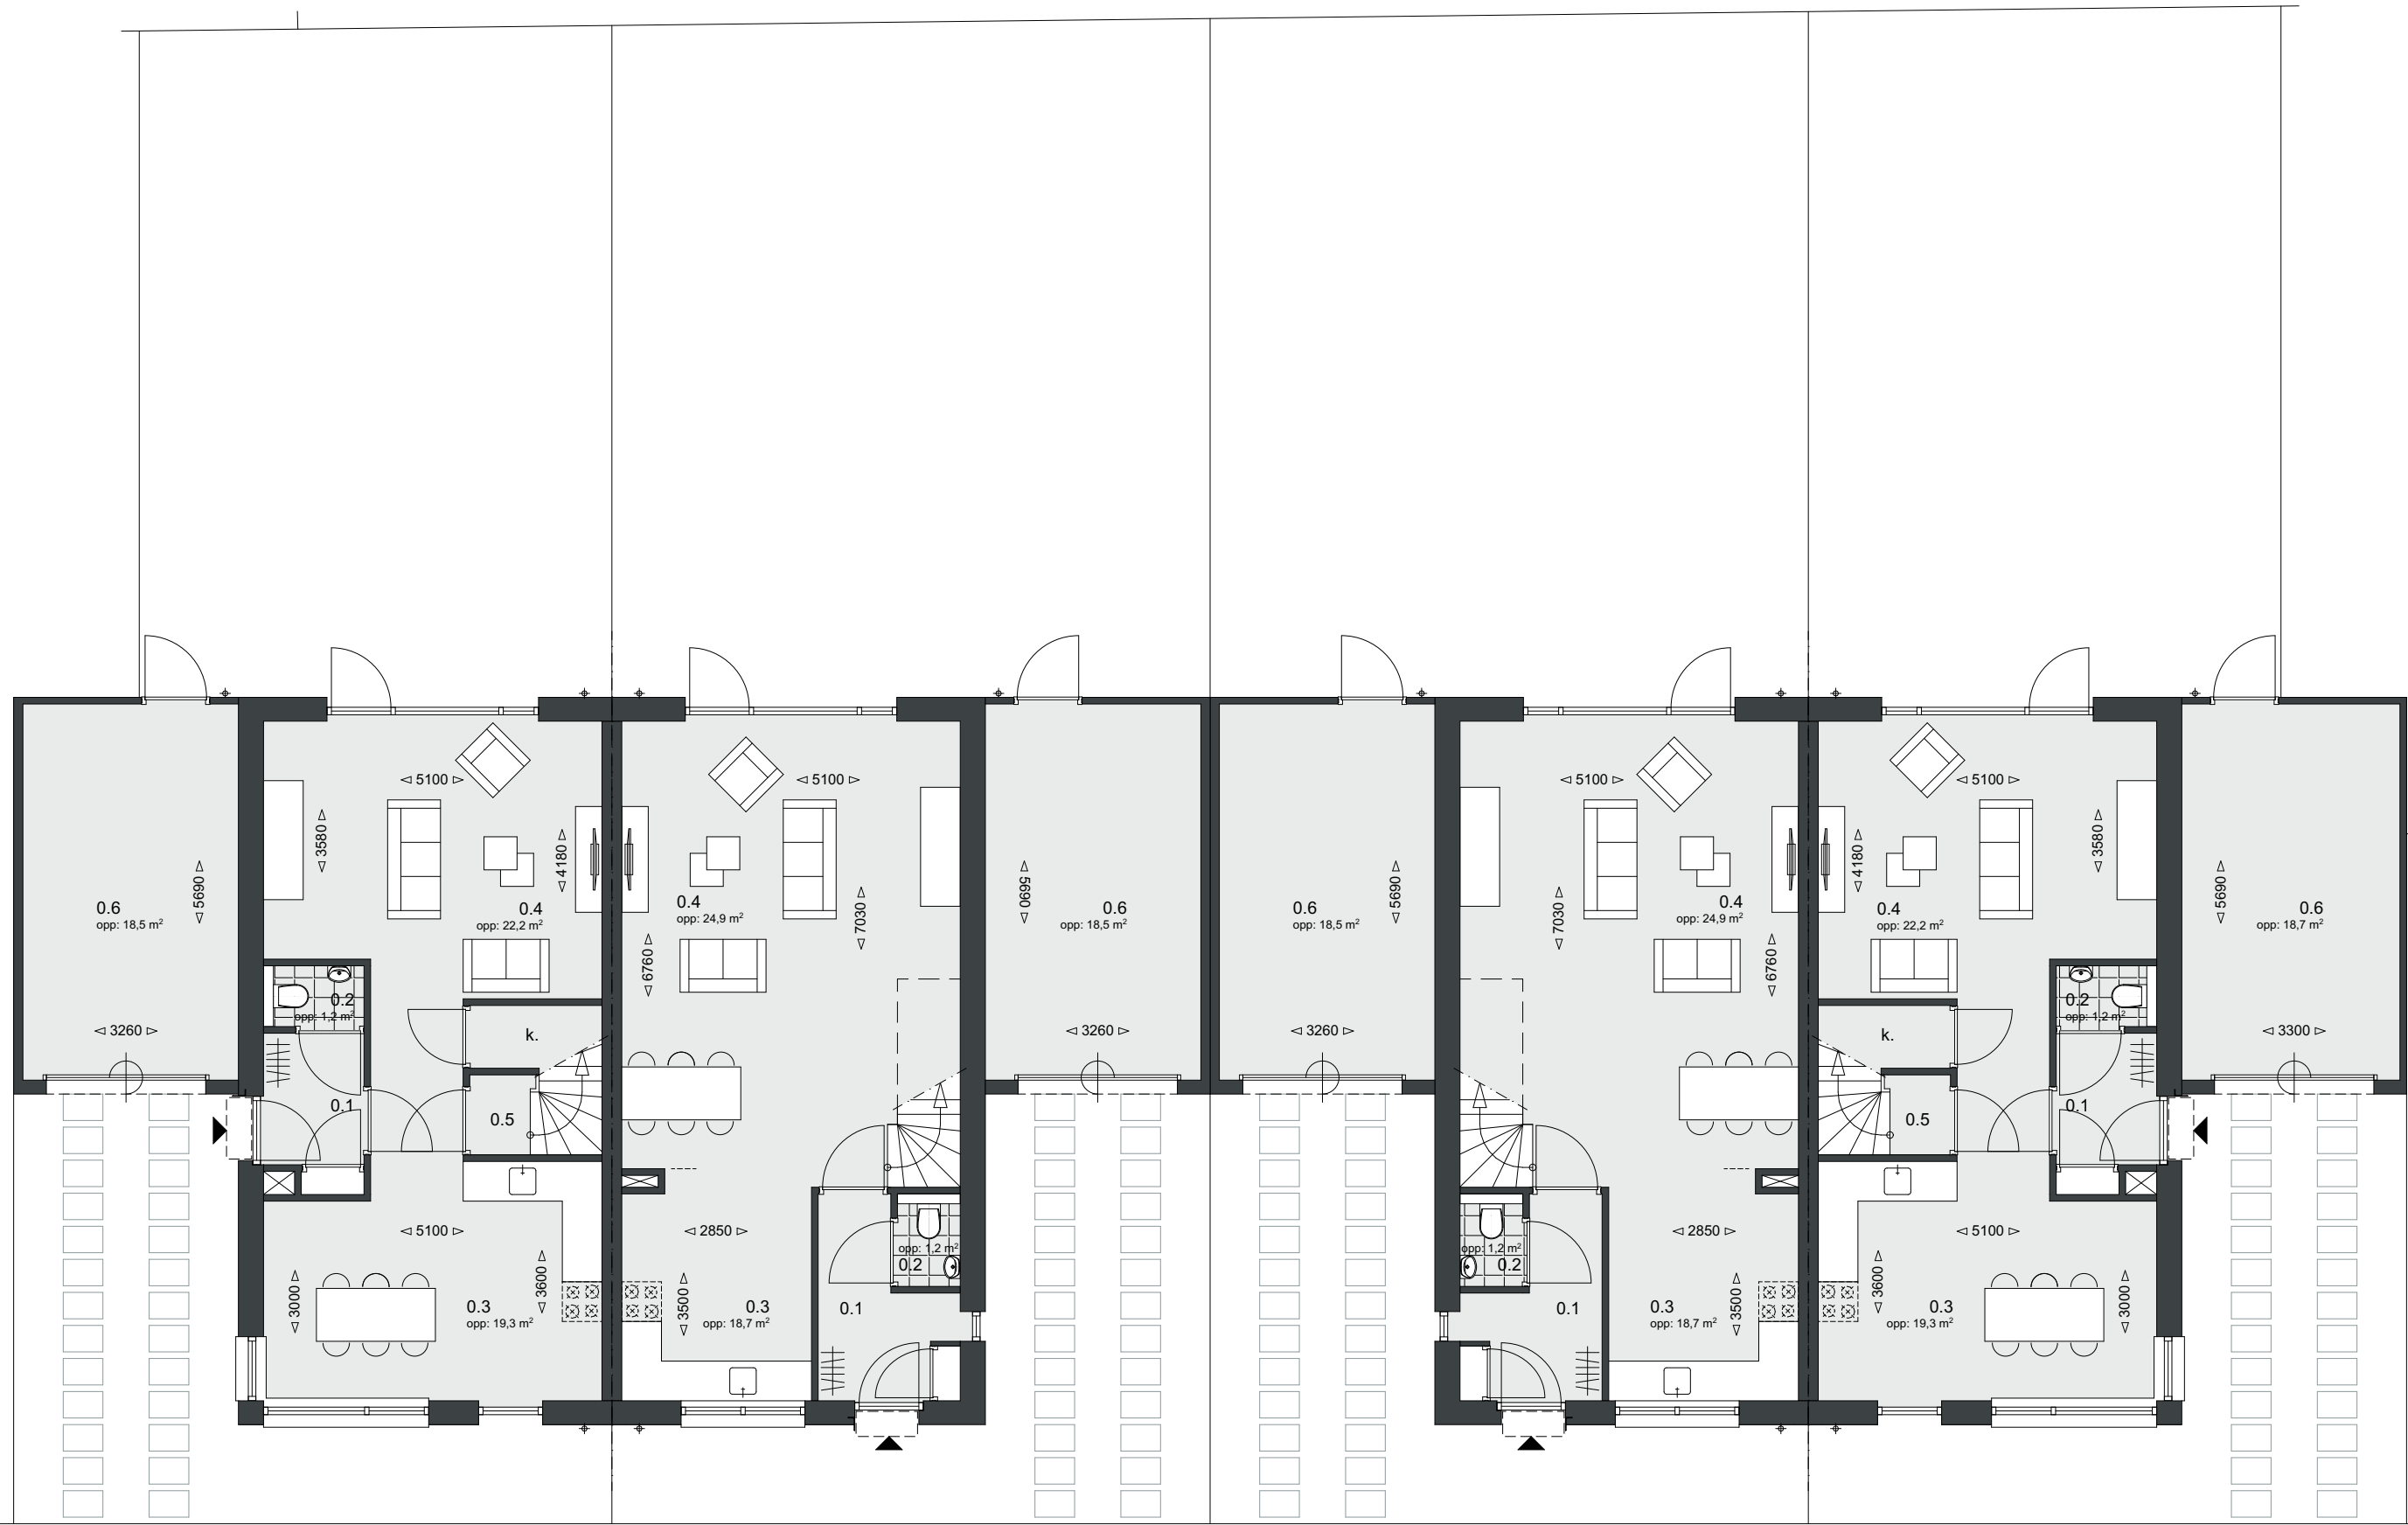

- Begane Grond -

23

24

25

26

- WEIDEVLINDER -

RUIMTENUMMERING

- BEGANE GROND
- entree
- toilet
- keuken
- woonkamer
- portaal
- garage/berging
- 1e VERDIEPING
- overloop
- slaapkamer
- slaapkamer
- hoofdslaapkamer
- badkamer
- 2e VERDIEPING
- overloop/zolder
- installatieruimte