


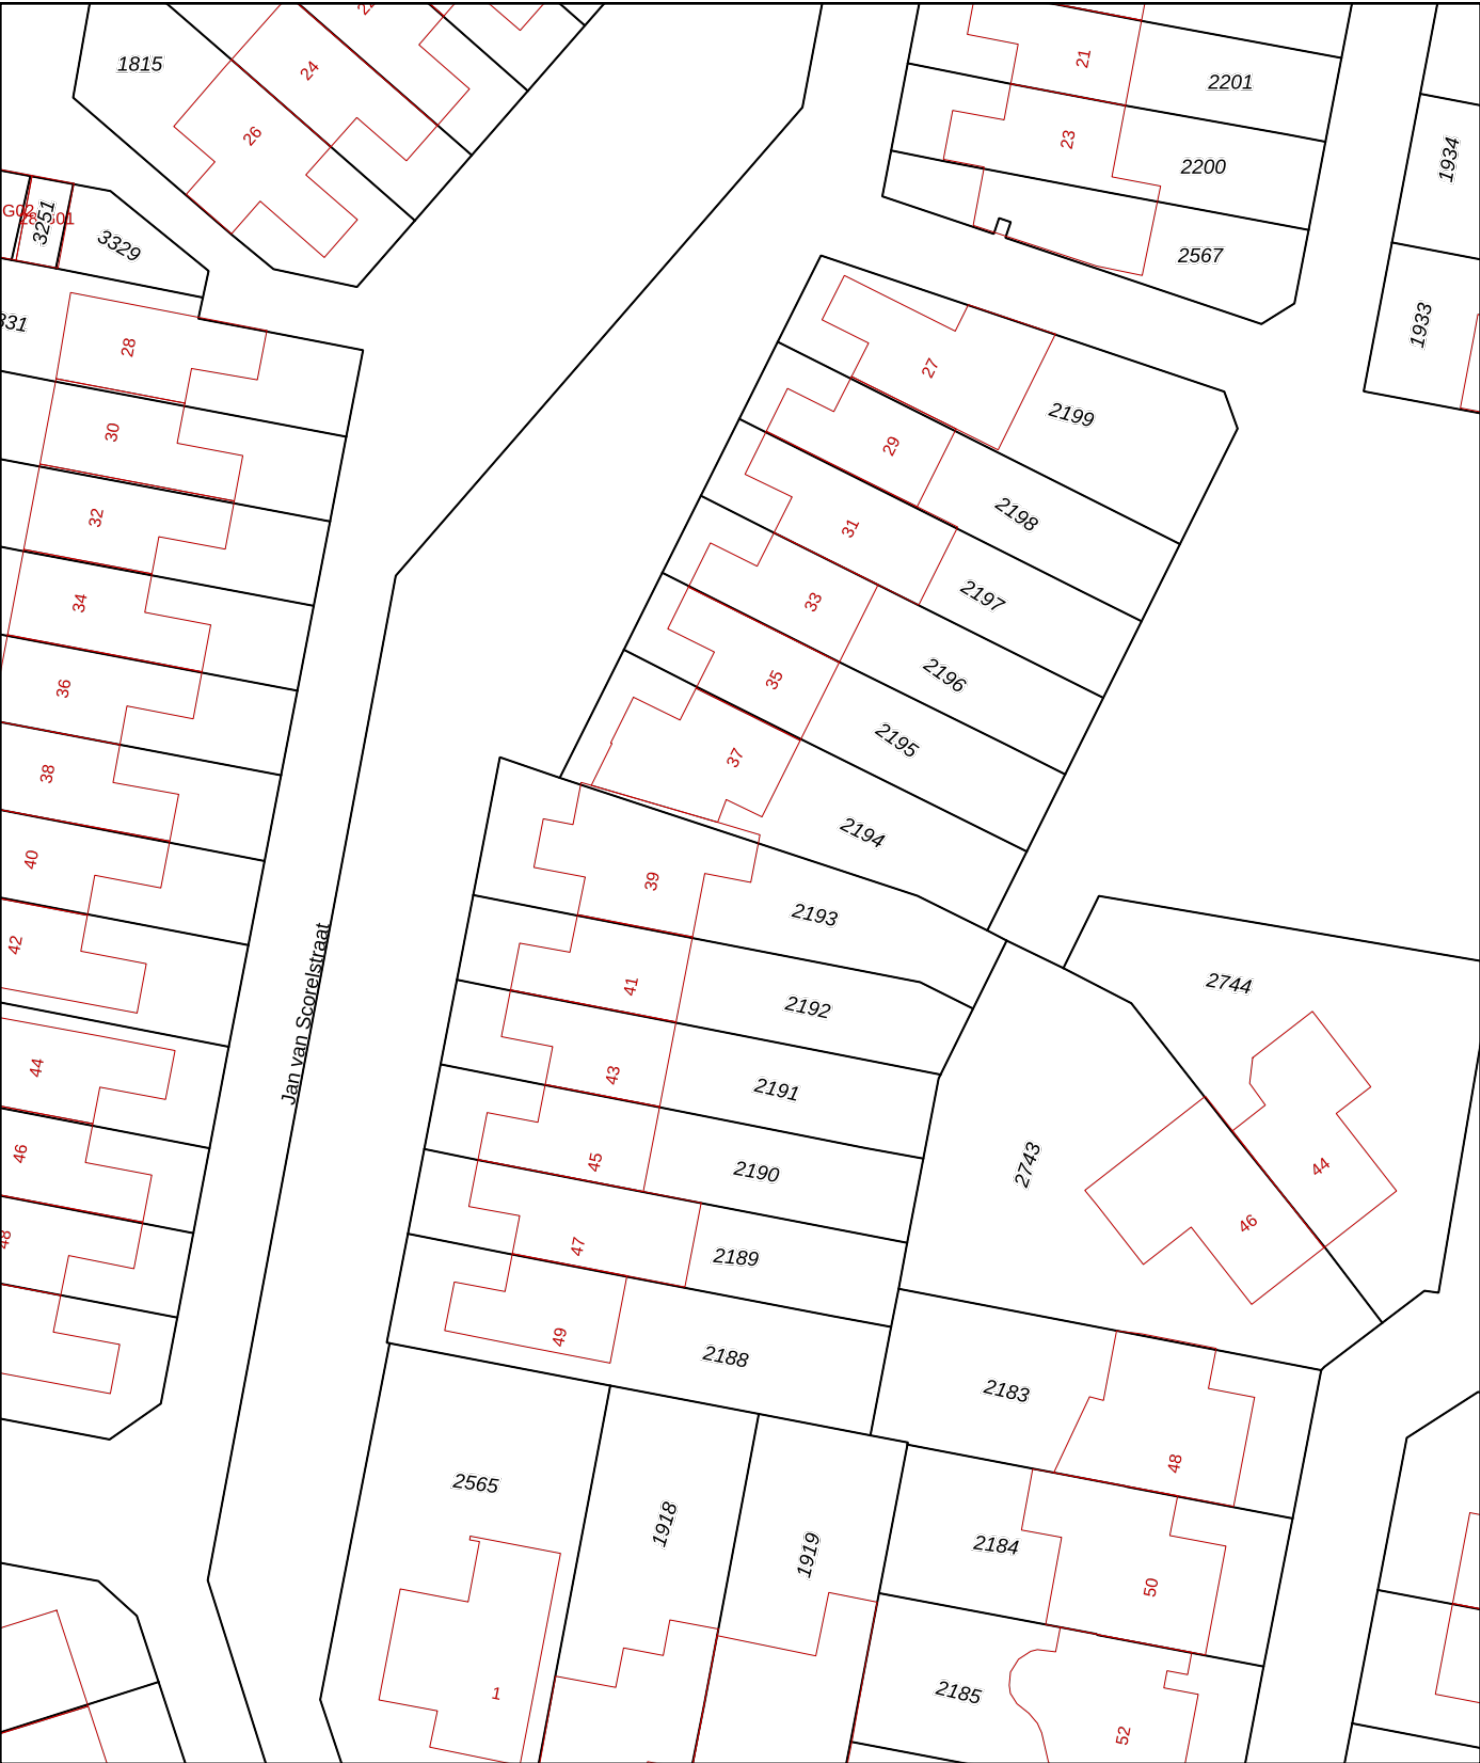

0 5 10 15 20 25m

|   |                                  |                                |   |
|---|----------------------------------|--------------------------------|---|
| 12345   | Deze kaart is noordgericht       | Schaal 1: 500                  |   |
| 25   | Perceelnummer                    |                                |   |
|   | Huisnummer                       |                                |   |
|   | Vastgestelde kadastrale grens    | Kadastrale gemeente Oosterhout |   |
|   | Voorlopige kadastrale grens      | Sectie C                       |   |
|   | Administratieve kadastrale grens | Perceel 2193                   |   |
|   | Bebouwing                        |                                |   |
| <p>Voor een eensluitend uittreksel, geleverd op 17 juli 2026<br/>De bewaarder van het kadaster en de openbare registers</p> |                                  |                                | <p>Aan dit uittreksel kunnen geen betrouwbare maten worden ontleend.<br/>De Dienst voor het kadaster en de openbare registers behoudt zich de intellectuele eigendomsrechten voor, waaronder het auteursrecht en het databankenrecht.</p> |