


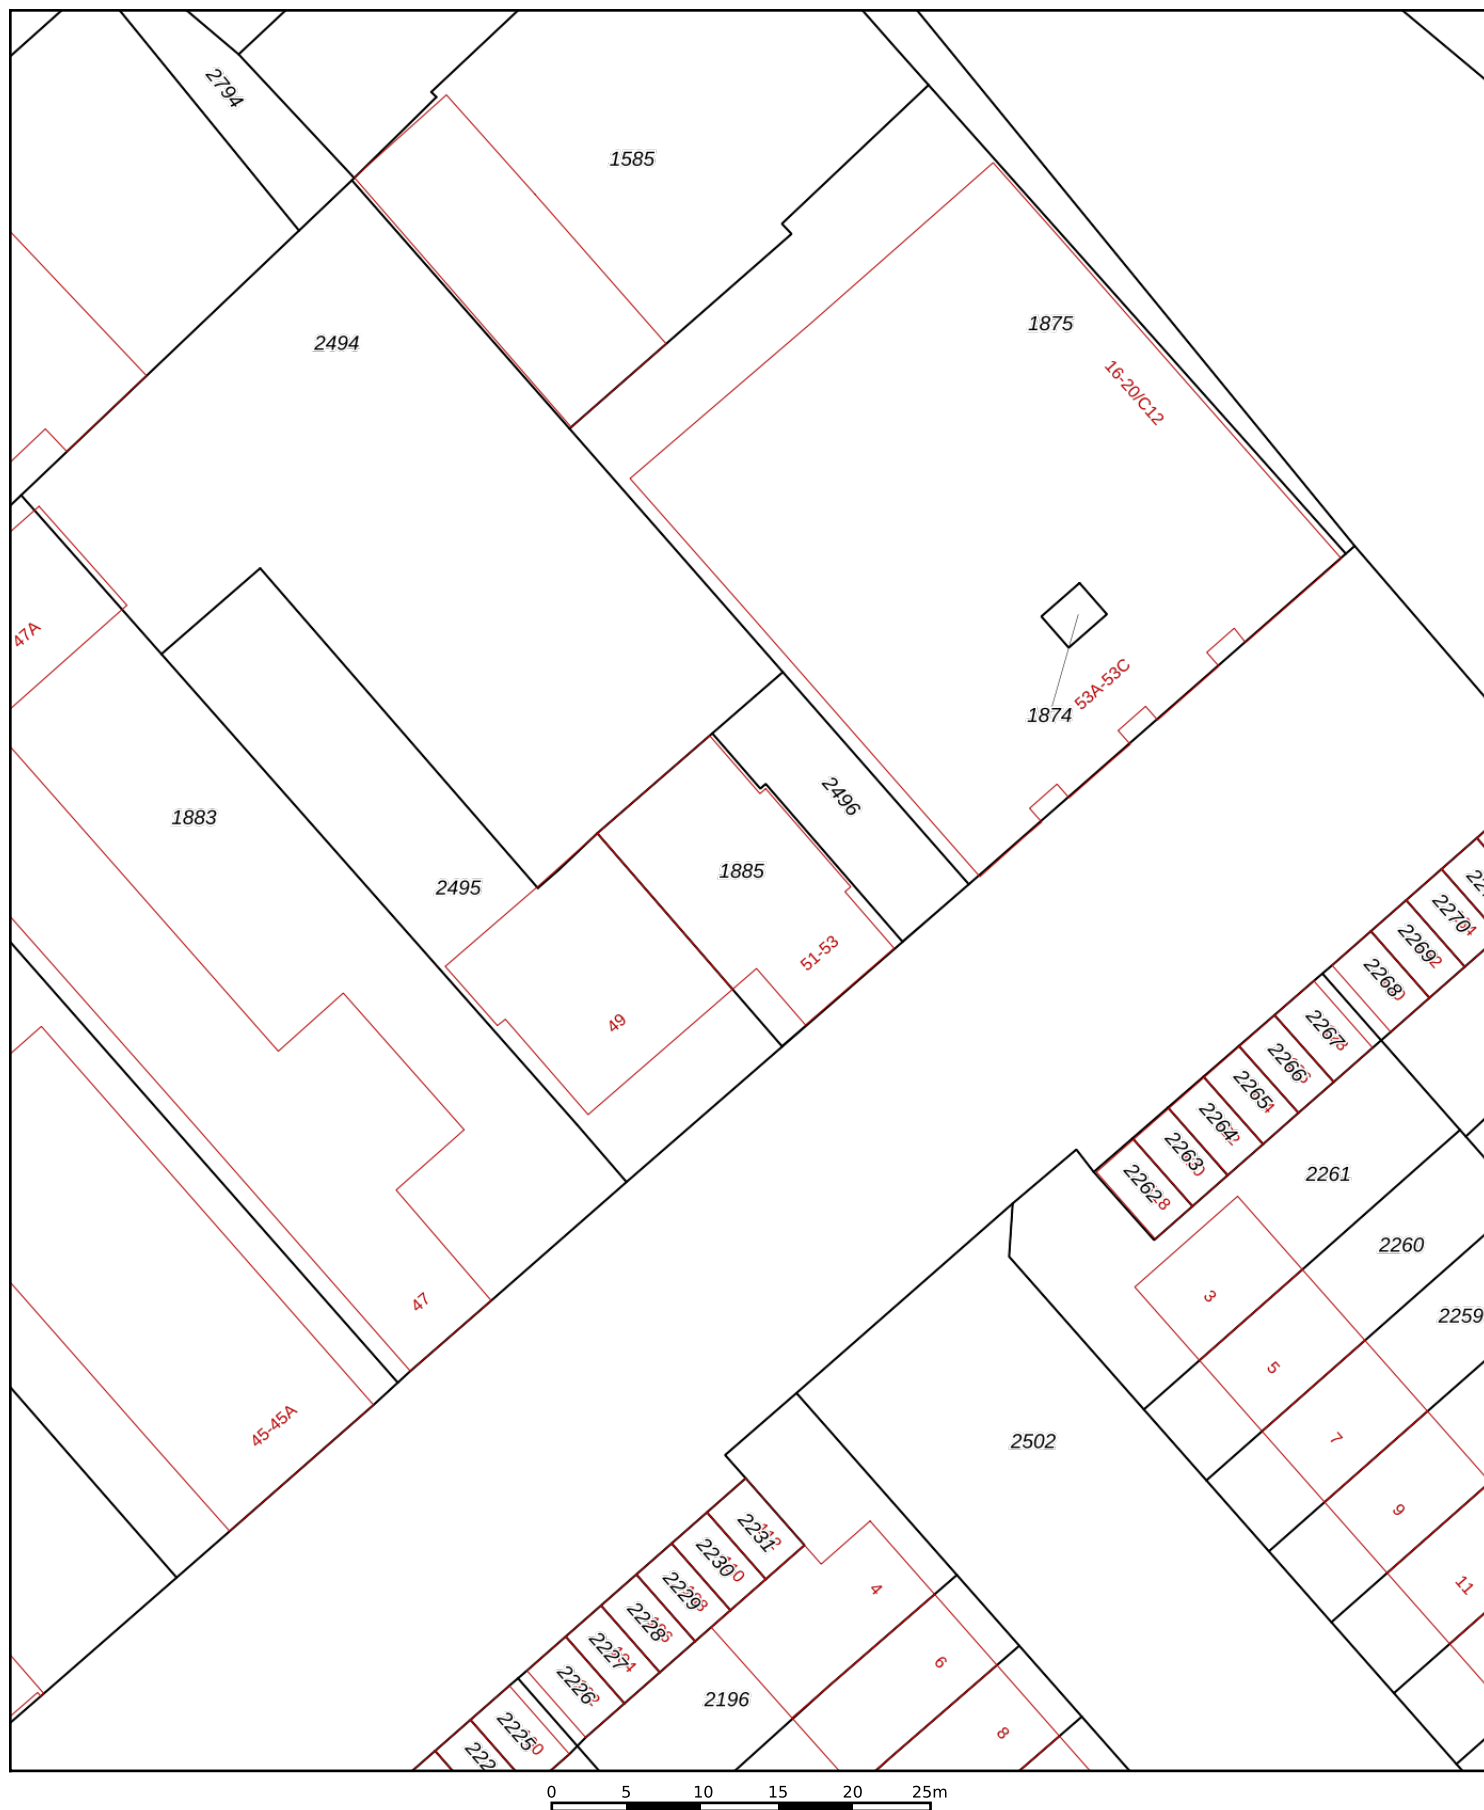

Deze kaart is noordgericht

12345 Perceelnummer

25 Huisnummer

— Vastgestelde kadastrale grens

— Voorlopige kadastrale grens

— Administratieve kadastrale grens

— Bebouwing

Schaal 1: 500

Kadastrale gemeente    Ginneken

Sectie    M

Perceel    1885

kadaster



Voor een eensluitend uittreksel, geleverd op 20 augustus 2026

De bewaarder van het kadaster en de openbare registers