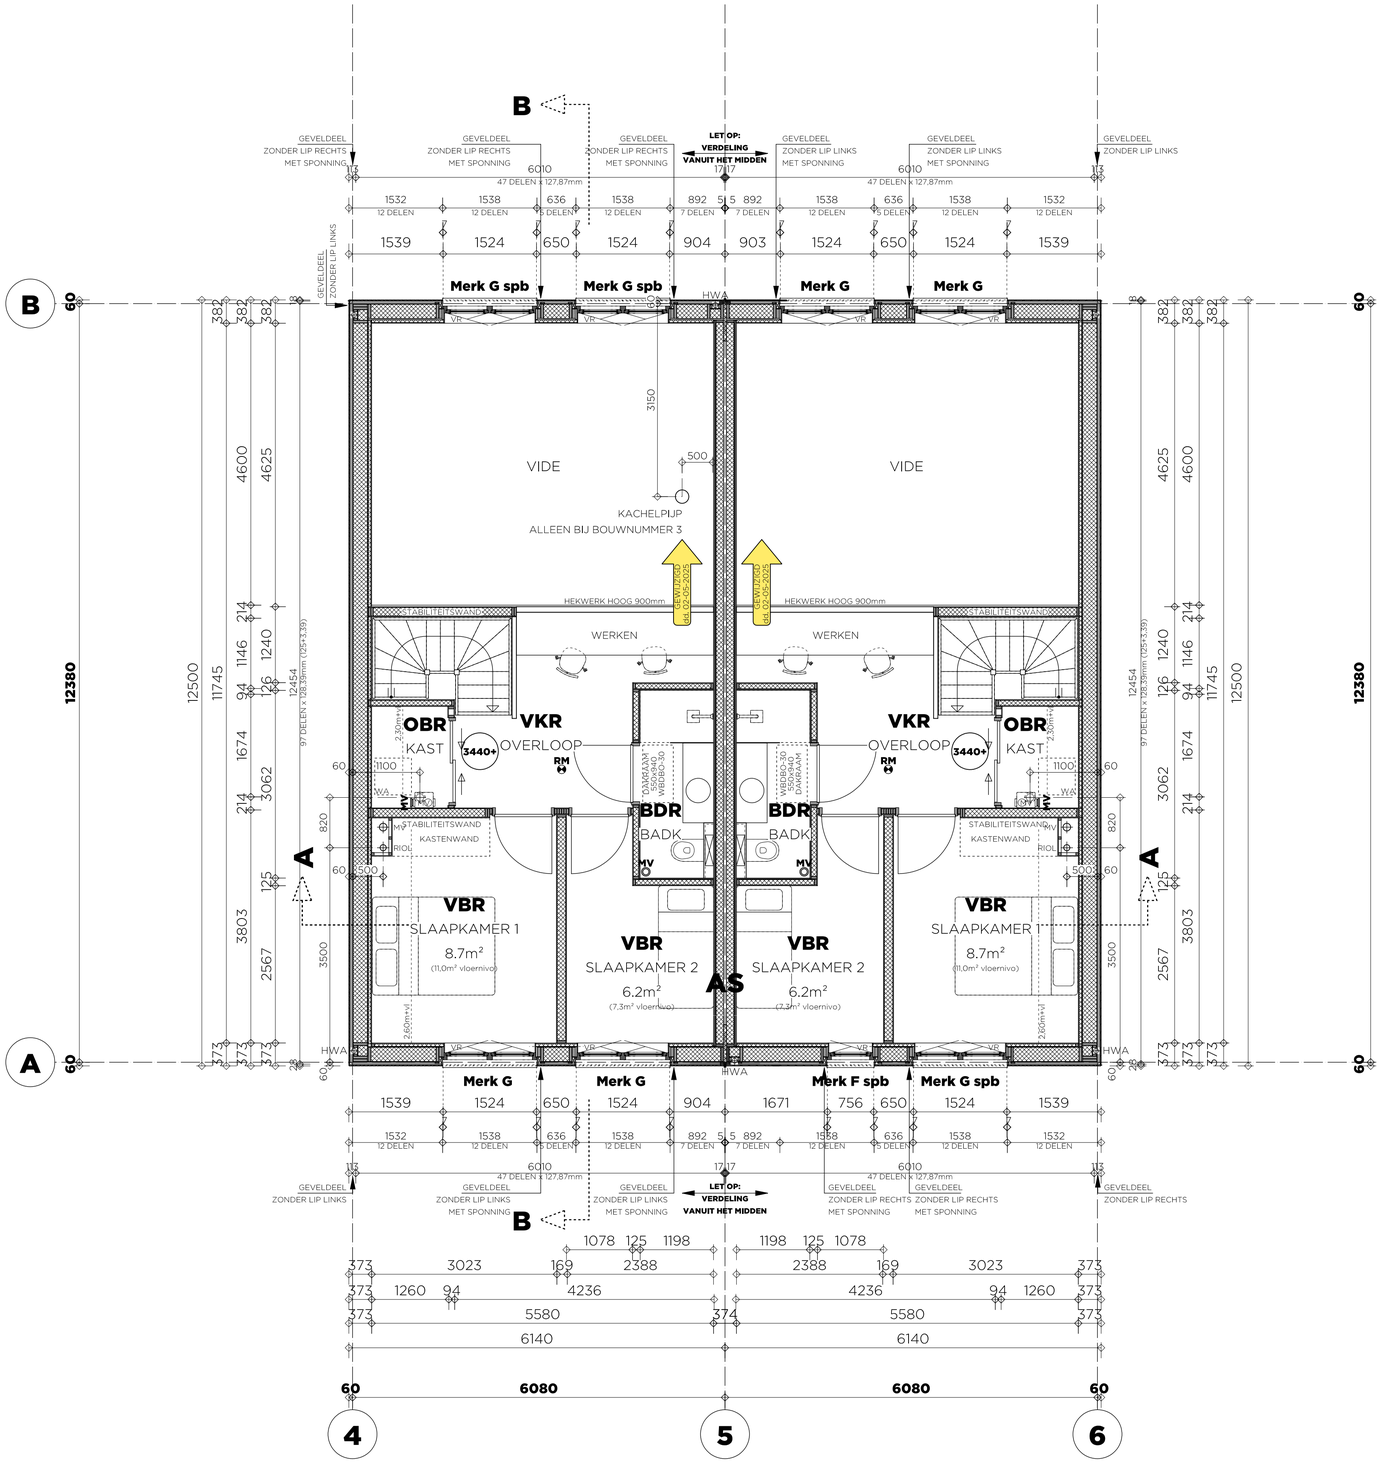

VERDIEPING - WONING 3 en 4

PROJECT
2024-01
NEDERHORST DEN BERG

OPDRACHTGEVER
CPO Reeën van Nederhorst
Paardekraalstraat 12-3
1092 JB AMSTERDAM

TEKENING
VERDIEPING WONING 3 en 4

SCHAAL
1:50

TEKENINGNUMMER
UT-111

DATUM
13-02-2025

GEWIJZIGD
02-05-2025 DAKSPARINGEN
07-05-2025 STRAMIEN
05-06-2025 HSB BINNEN

MONK
ARCHITECTEN BNA
Tractieweg 41 studio D
3534 AP Utrecht
+31 30 2304227
monkarchitecten.nl