


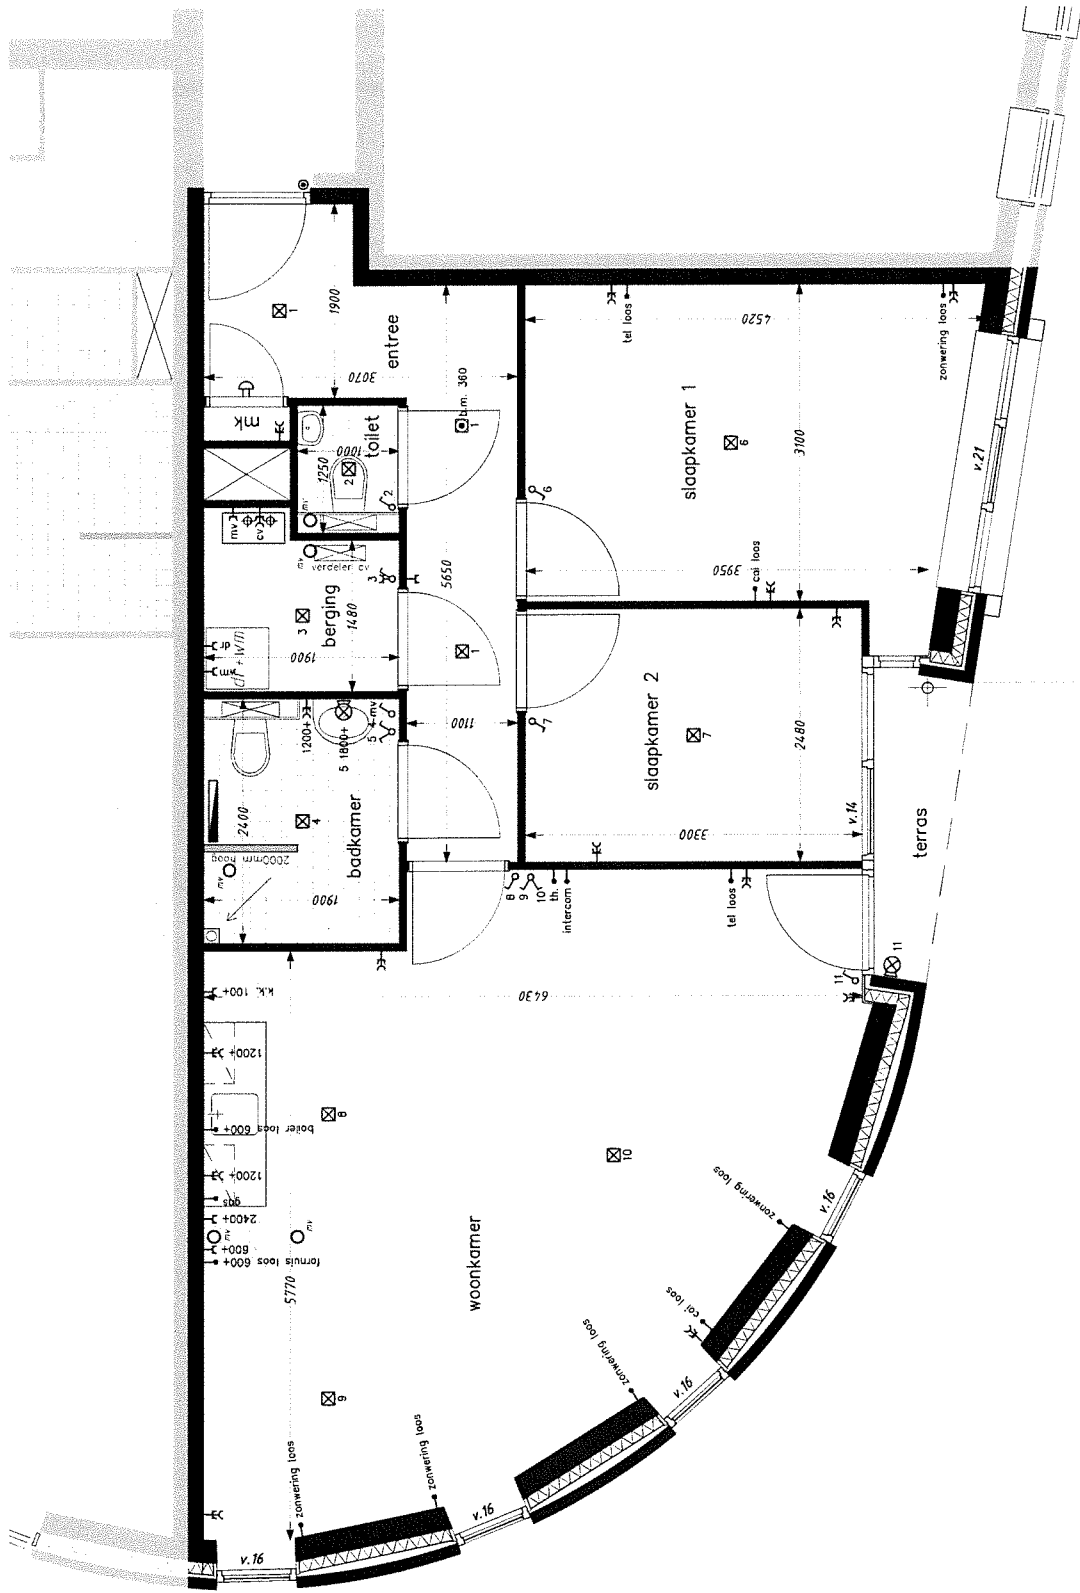

Appartement type 10
 Datum: 29-05-2013
 Schaal: 1:50

AMNICVS
 ARCHITECTEN

bouwbedrijf
 J. van de mheen bv

* Voor appartementsgebonden raamopeningen, zie overzichtbladen 1 t/m 5 *