
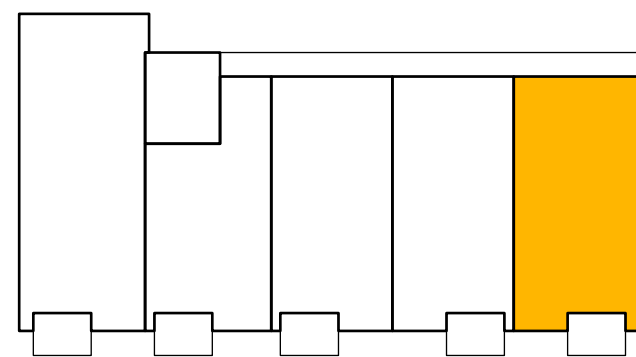


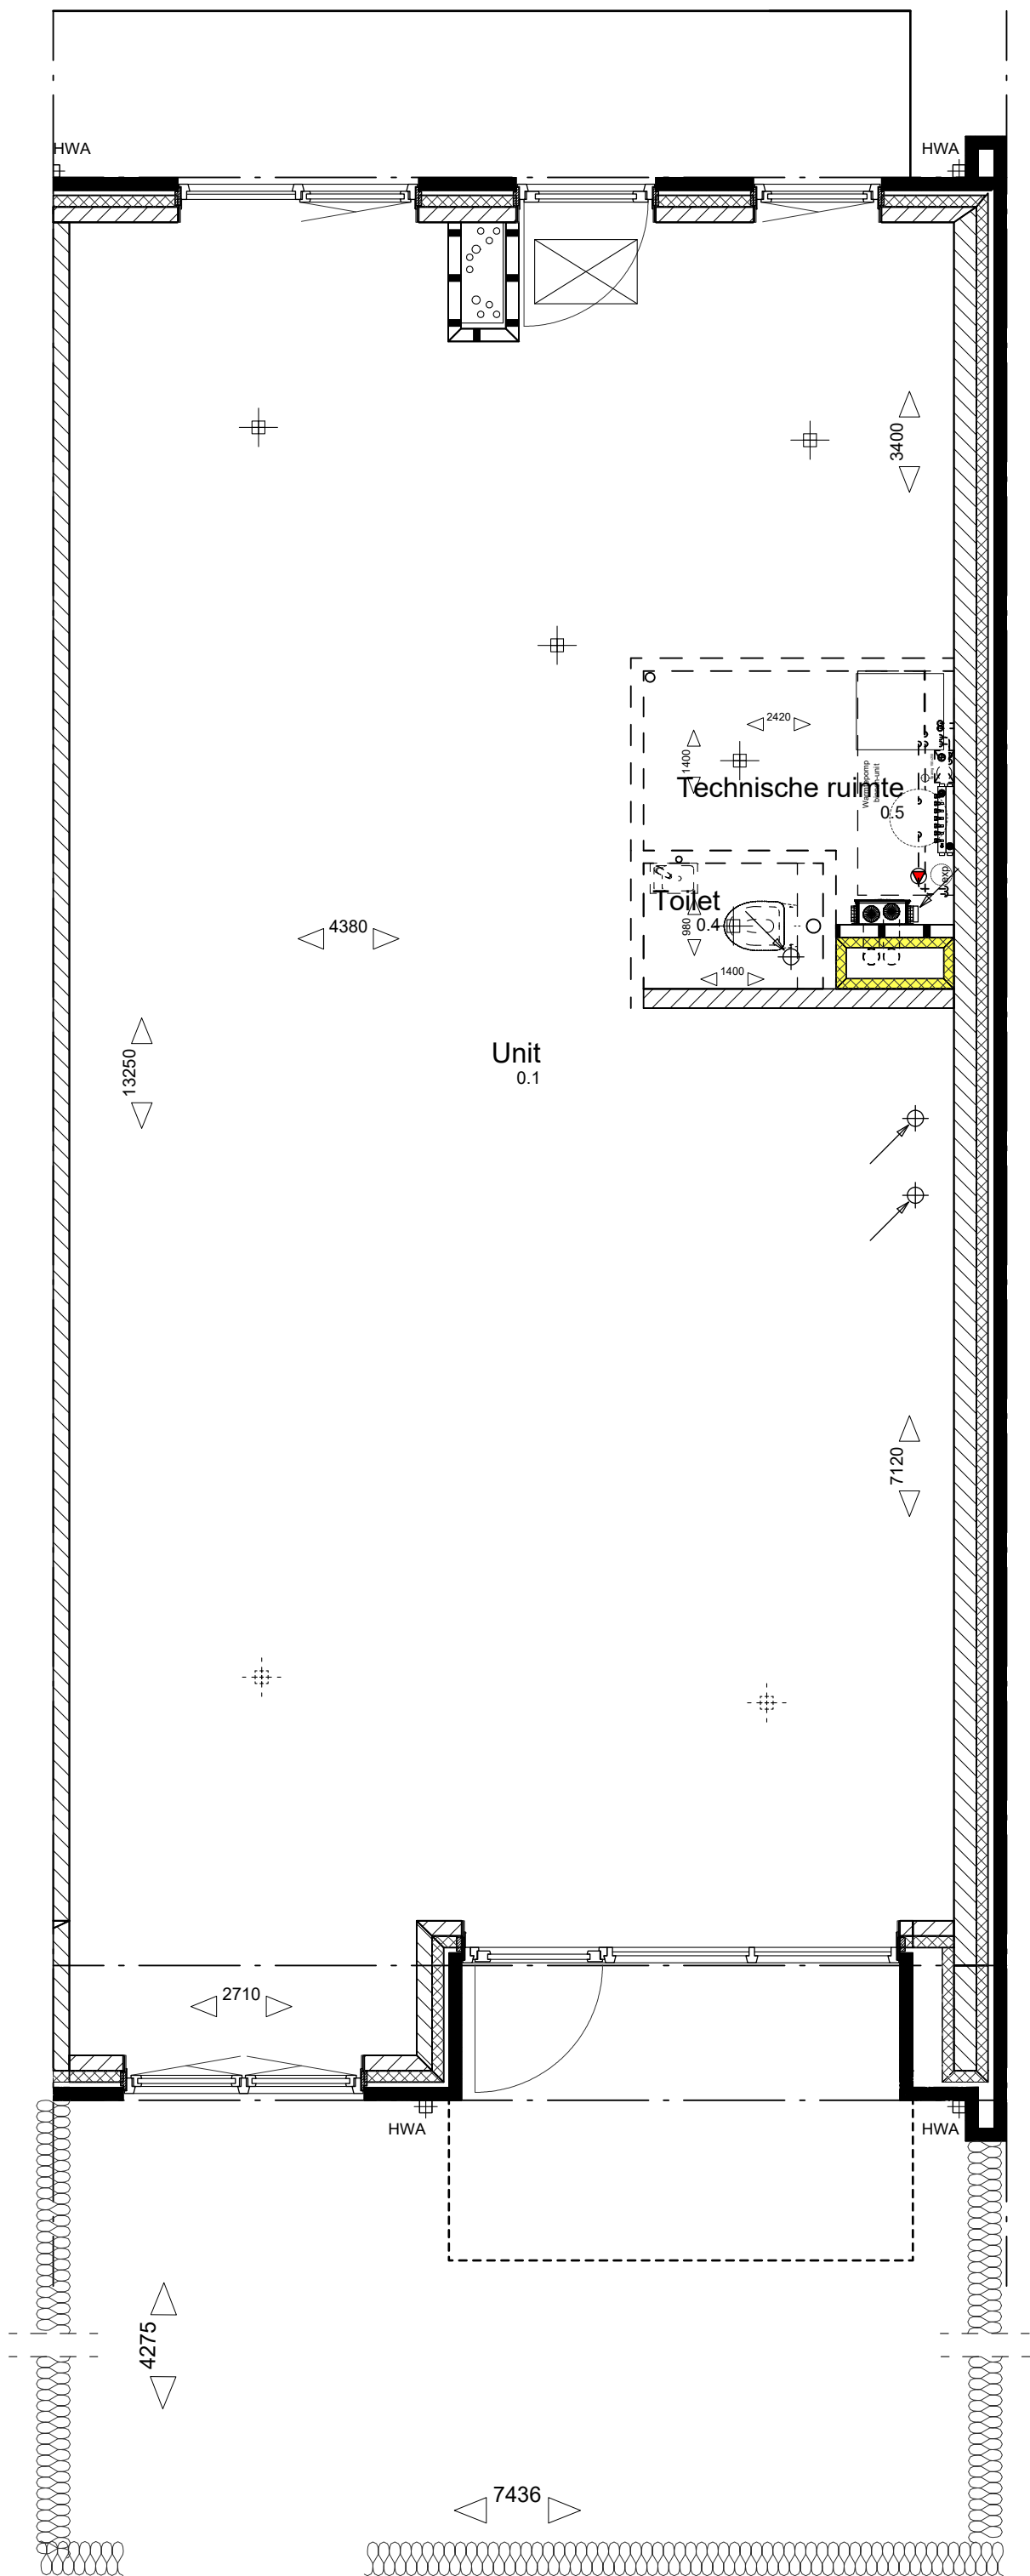

Begane grond

Renvooi:	
	Enkele schakelaar
	Wisselschakelaar
	Enkele wandcontactdoos v.v. randaarde
	Dubbele wandcontactdoos v.v. randaarde
	Centraaldoos
	Wand lichtpunt
	Afvoerpunt Mechanische ventilatie
	Rookmelder
	Videocamera
	Mechanische ventilatie
	Co2 sensor en hoofdbediening mv
	Thermostaat
	Warmtepomp
	Vloerverwarming
	Loze leiding
	Opstelplaats wasmachine/droger
	Metselwerk 100 mm
	Spouwisolatie
	Kalkzandsteen
	Gasbeton 100 mm
	HSB Buitengevels

Opdrachtgever:
ZPF

Project:
2 units en 13 appartementen Wemeldinge

Bouwadres:
Dorpsplein

Onderwerp:
Koperstekening BNR 5

Projectleider:
David Lambers Heerspink

datum: 02-04-2024 datum: 17-04-2024 datum: 23-04-2024

schaal: 1:50 Formaat: A3

Getekend:
Erwin v. Geesbergen

