


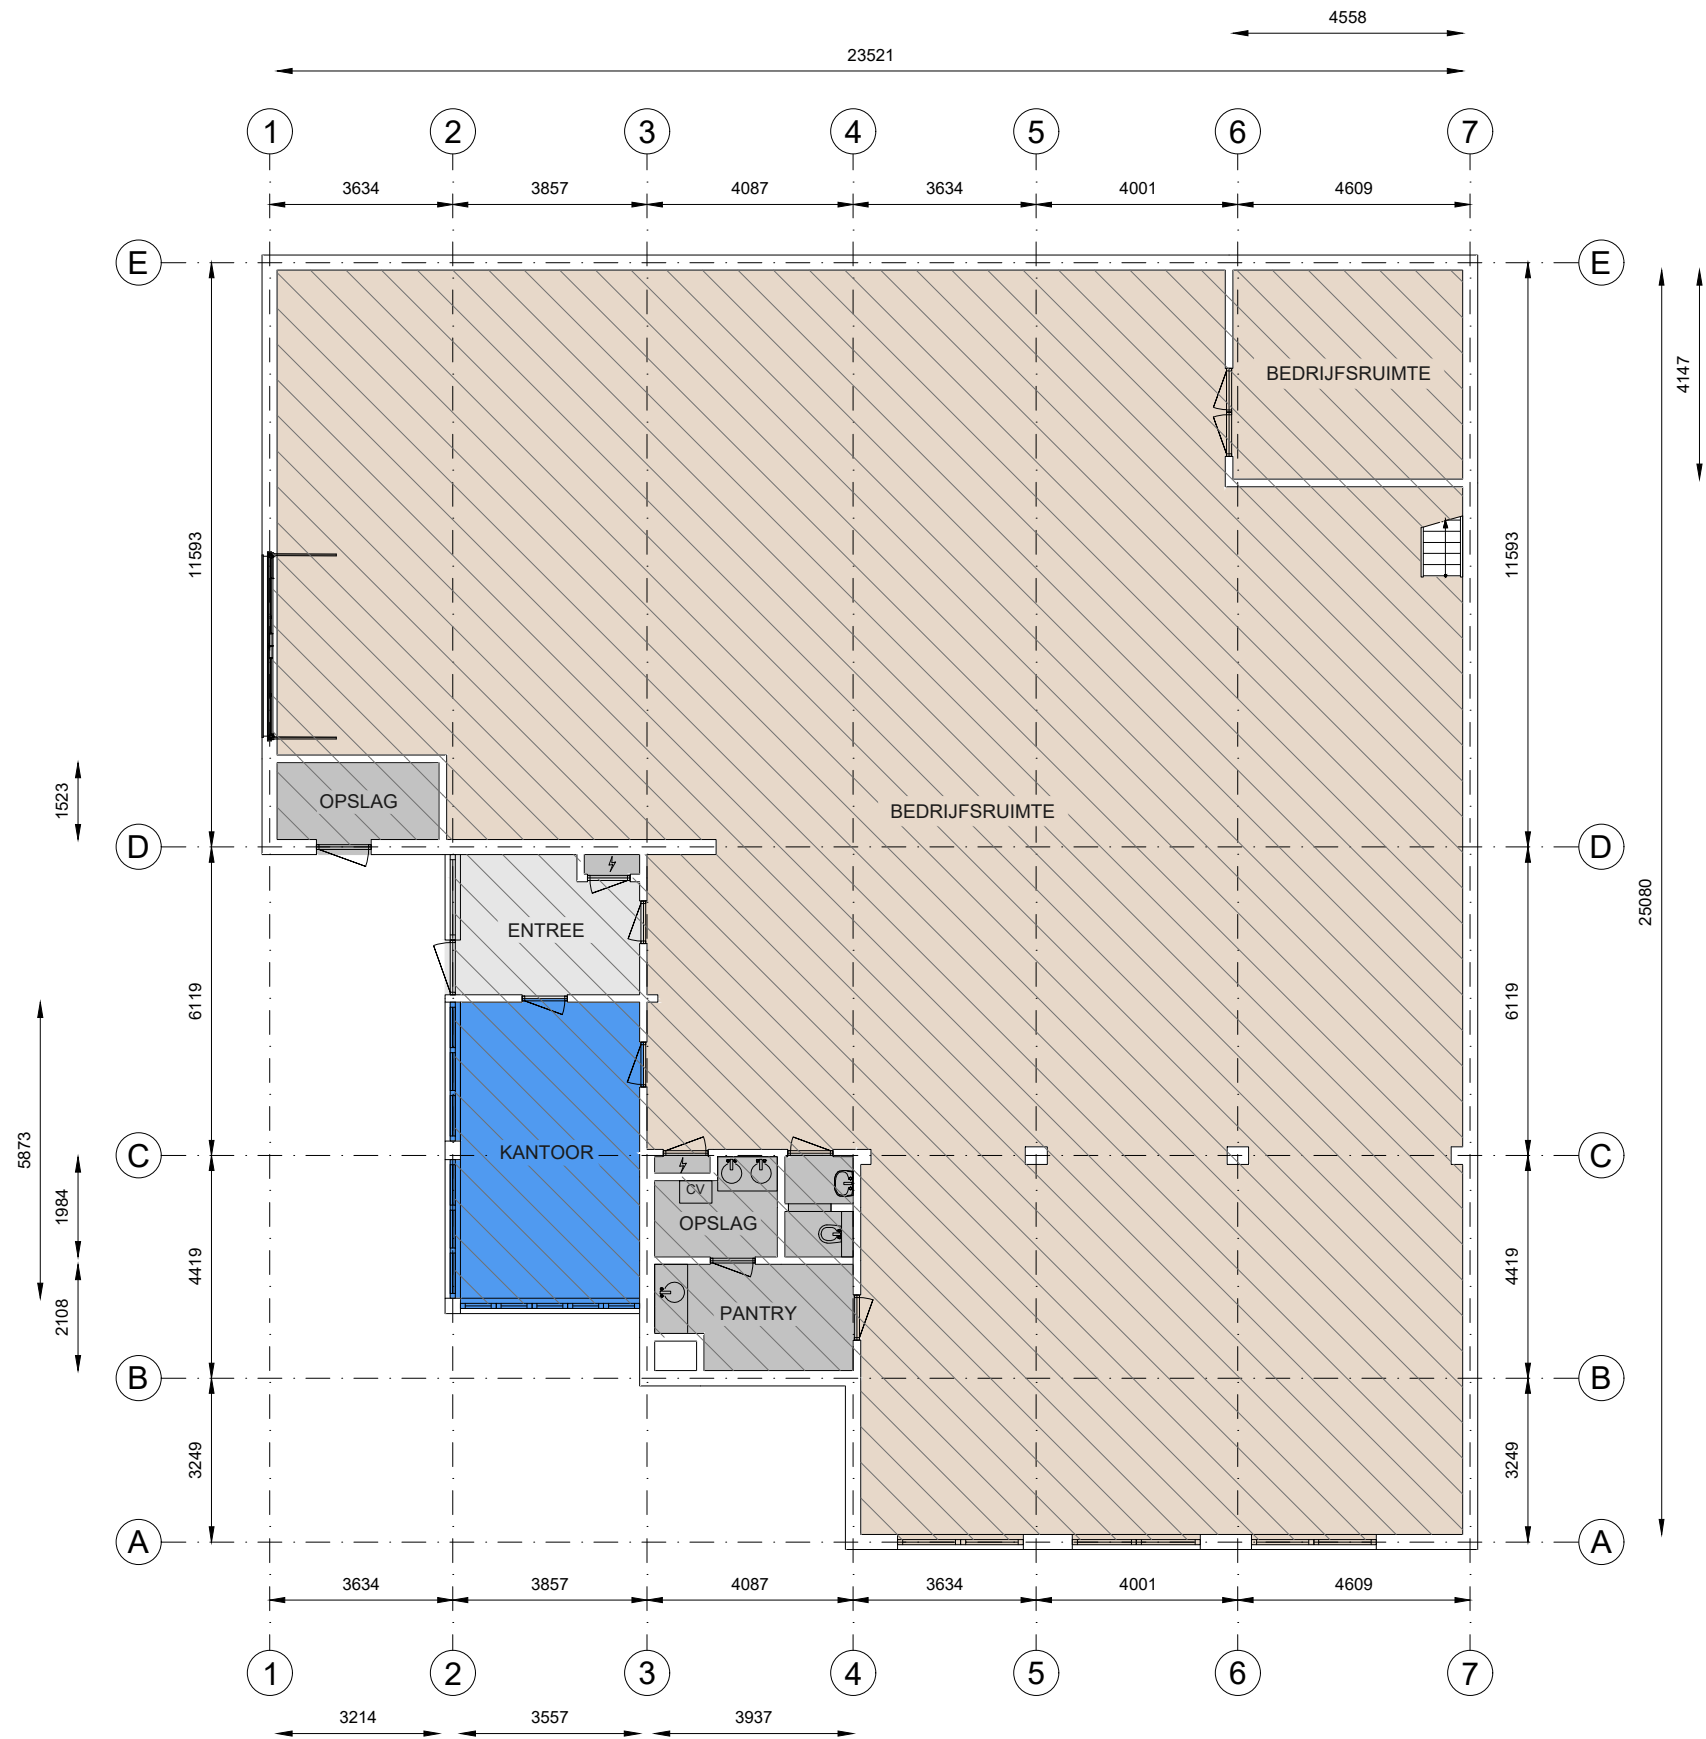

Ekkersrijt 1204, 5692ae, Son en Breugel
Begane grond



Tekening type A : gebouw op locatie gecontroleerd

Aan de plattegronden kunnen geen rechten worden ontleend.© www.zibber.nl