


wandopbouw:  
- gevelsteen  
- luchtlaag  
- isolatie  
- snelbouwsteen

PERCEELSGRENS

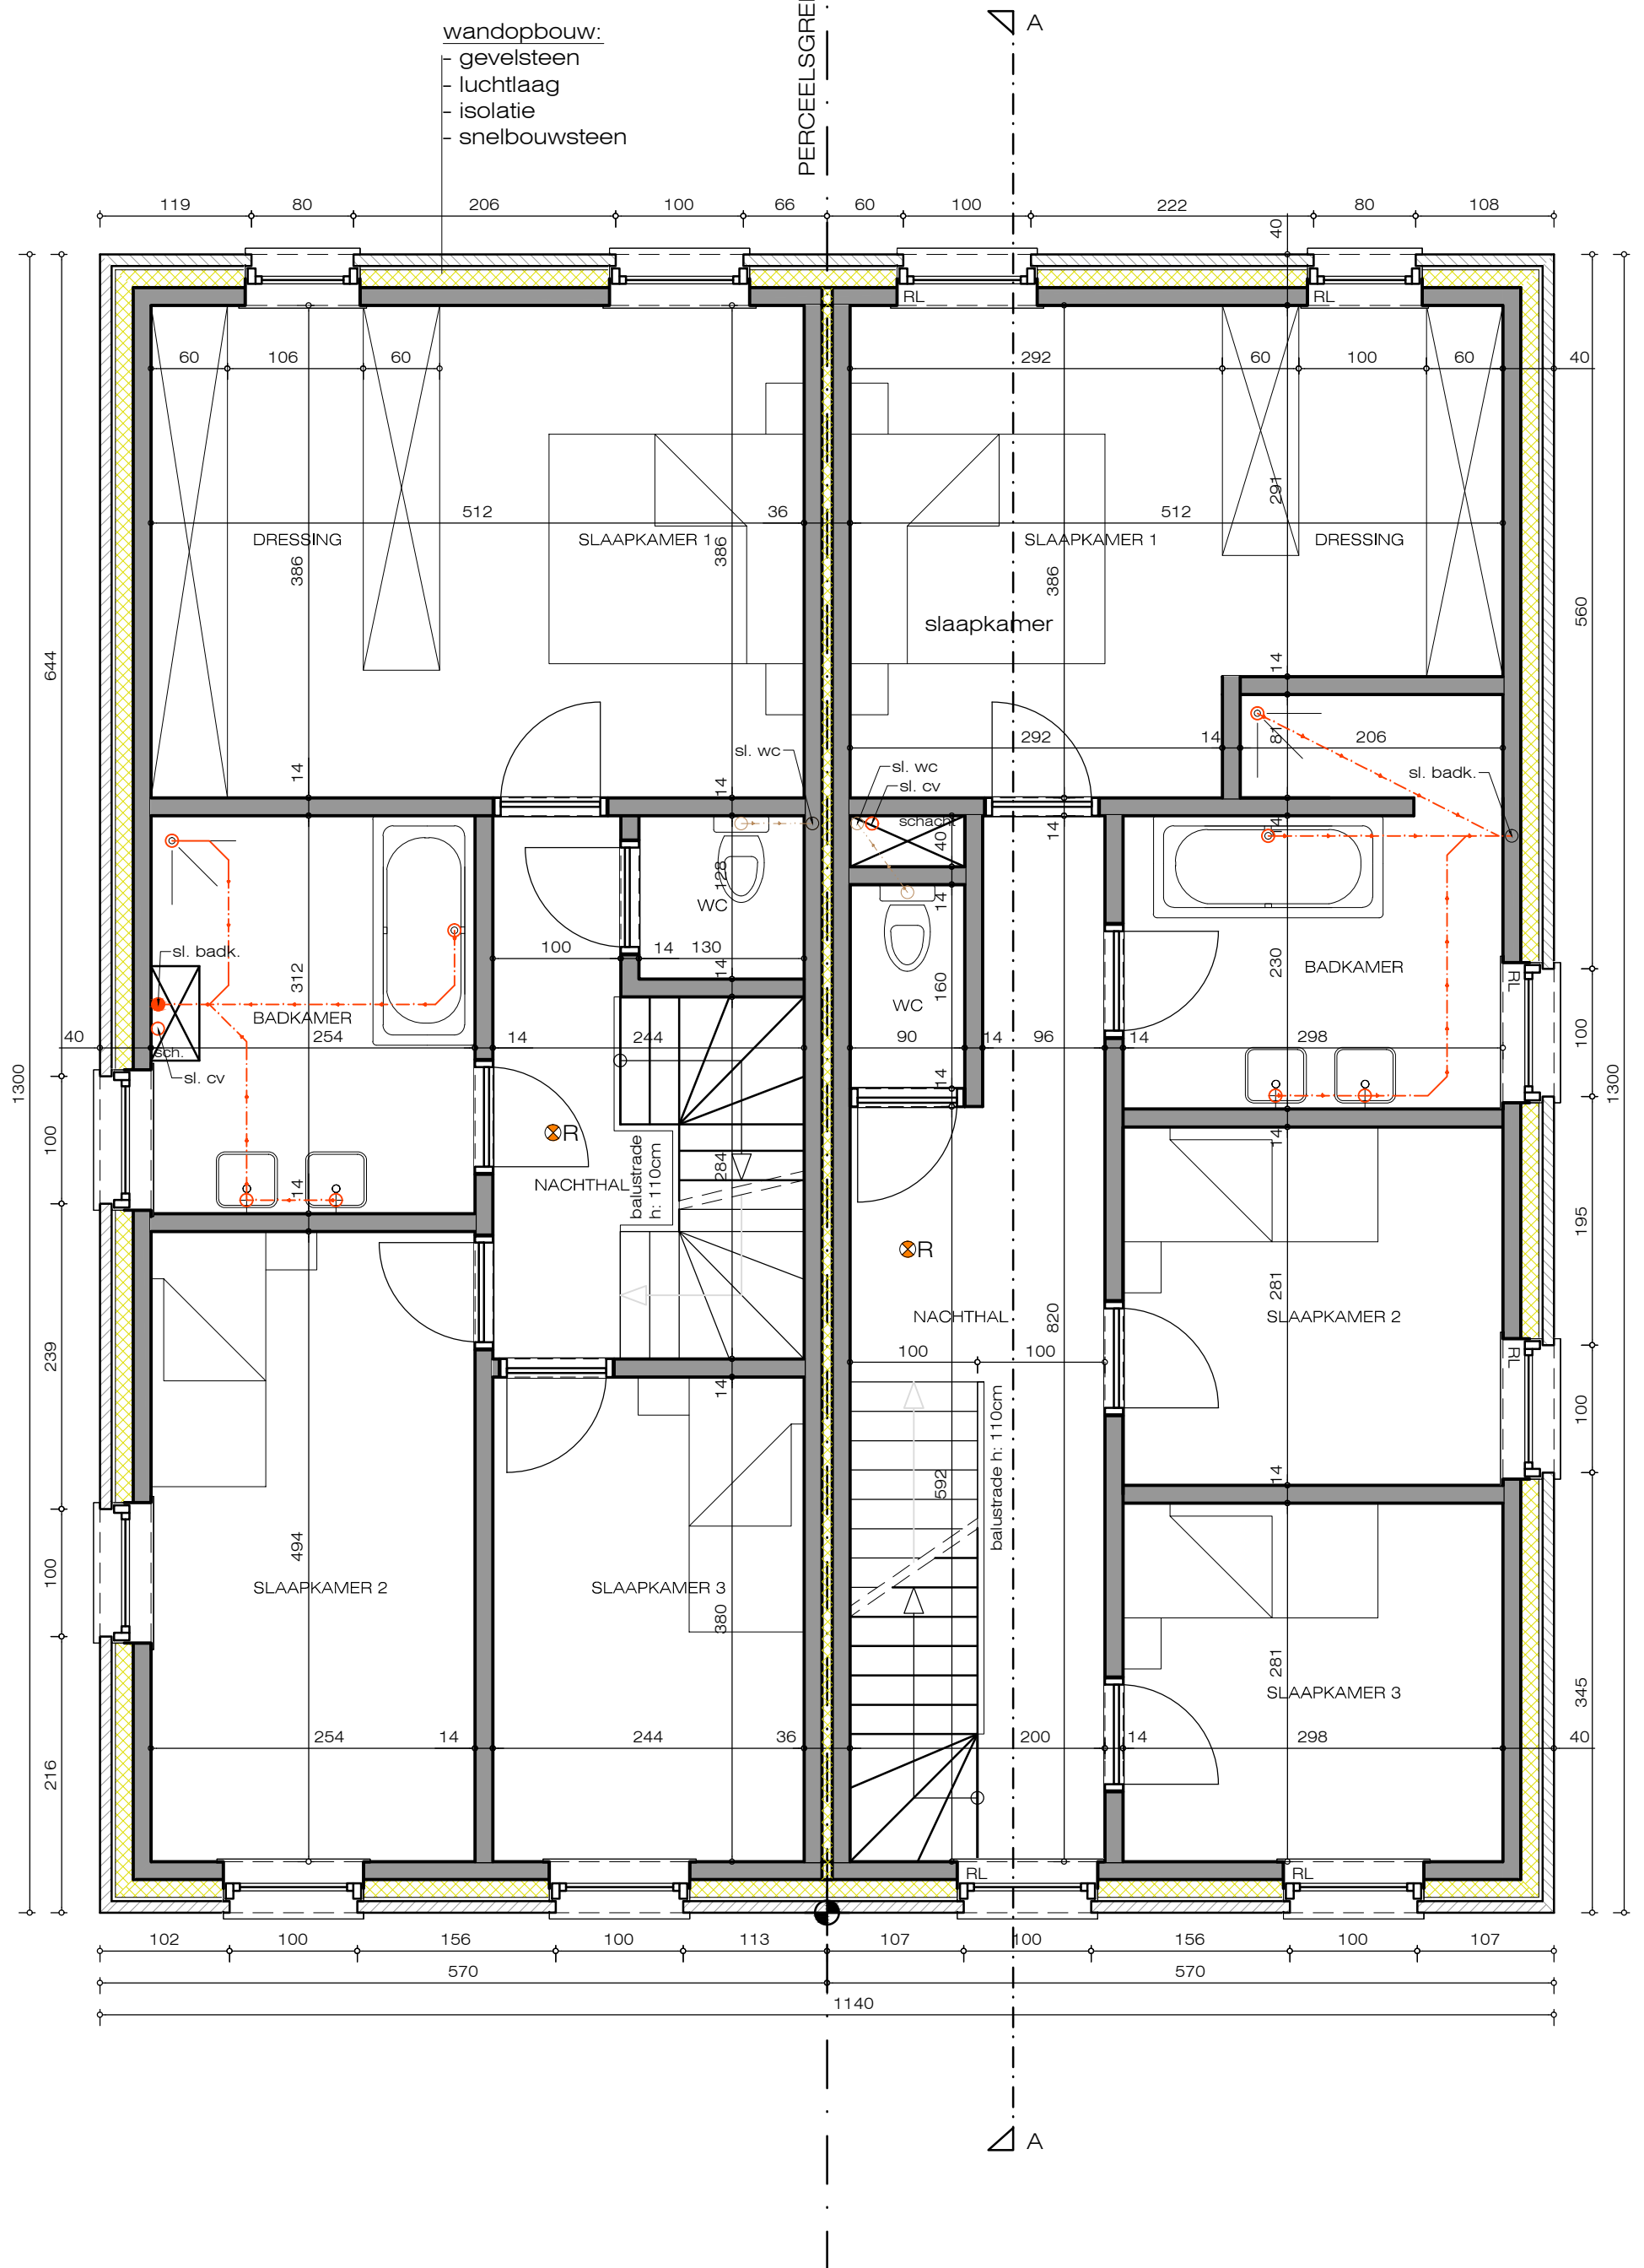

EERSTE VERDIEPING (nieuw)

0 0,5 1 1,5 2m  
1:50

**De Bont Architecten**

Steenweg Baarle 40 2382 Poppel (B) tel: 0032 14 699357

