



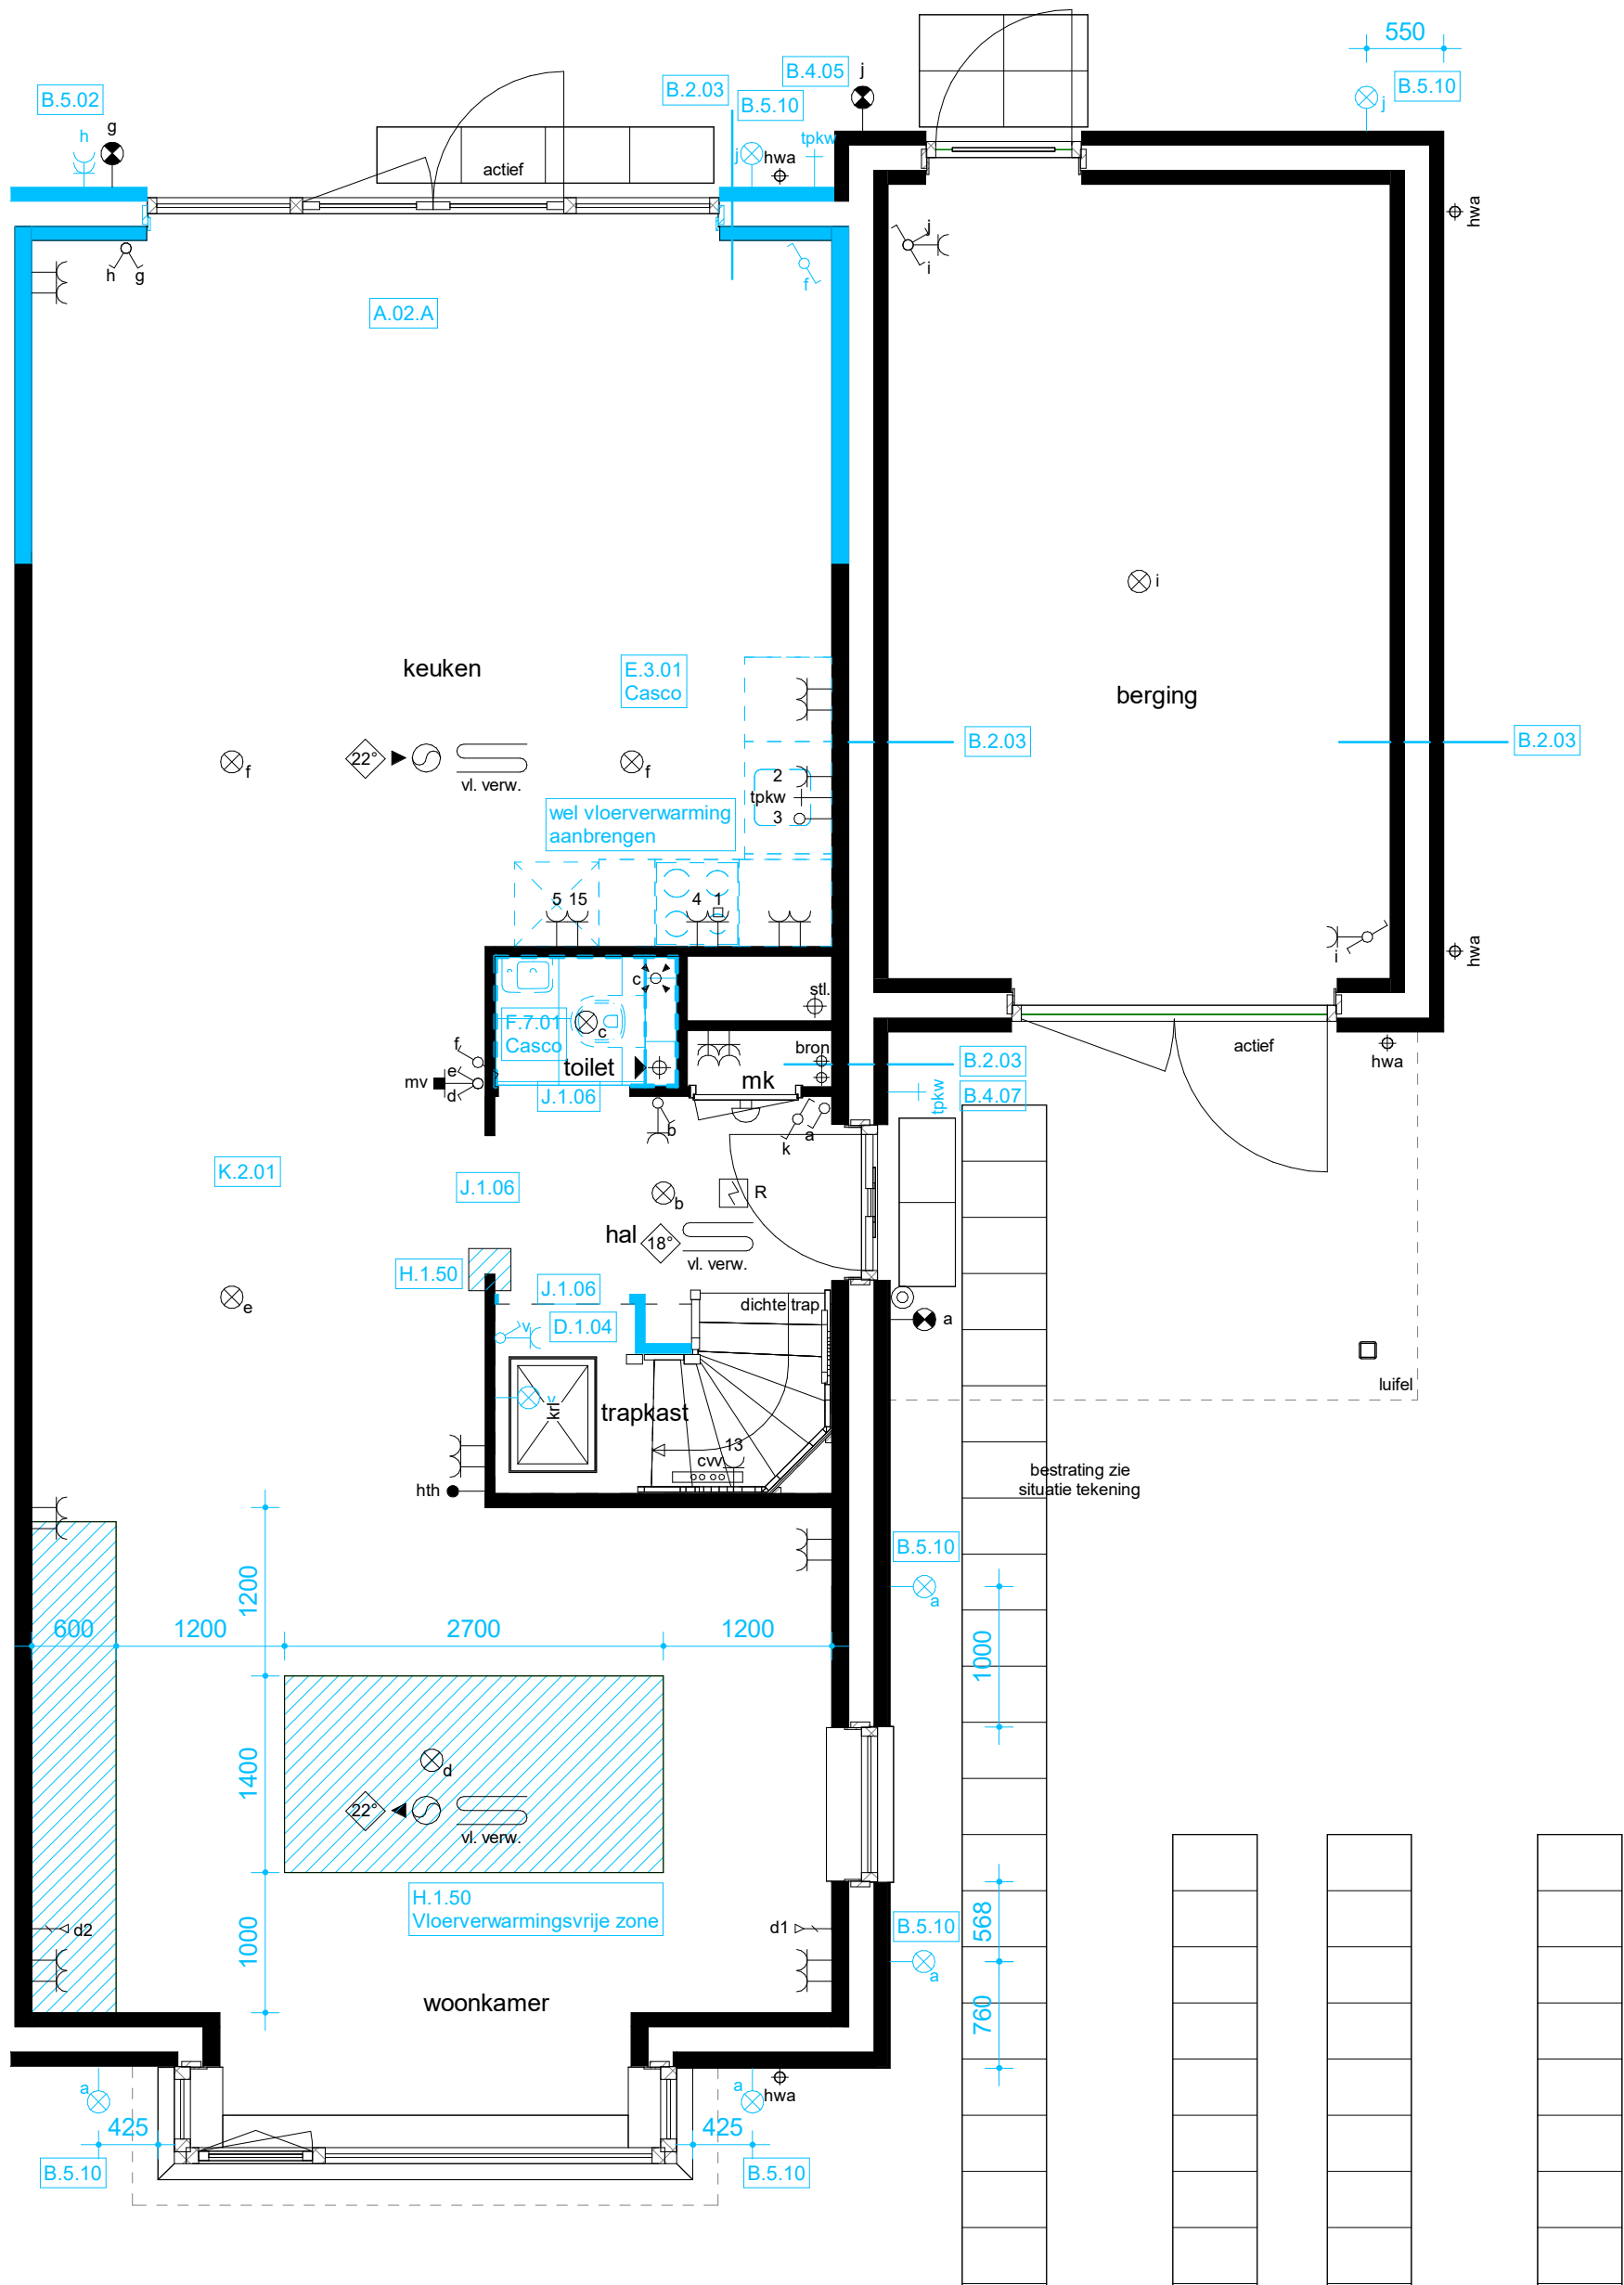


werknr.	223024	werk	Noordwijkerhout 45 won.		get.	Author	
bladnr.	KT02-A	onderdeel	Begane grond		d.d.	07-05-2025	
schaal	1:50	woningtype	A1sp		A	E	
form.	A3	bouwnr.	02		B	F	
 ADRIAAN VAN ERK alle maten zijn circa maten					C	G	
					D	H	

alle maten zijn circa maten

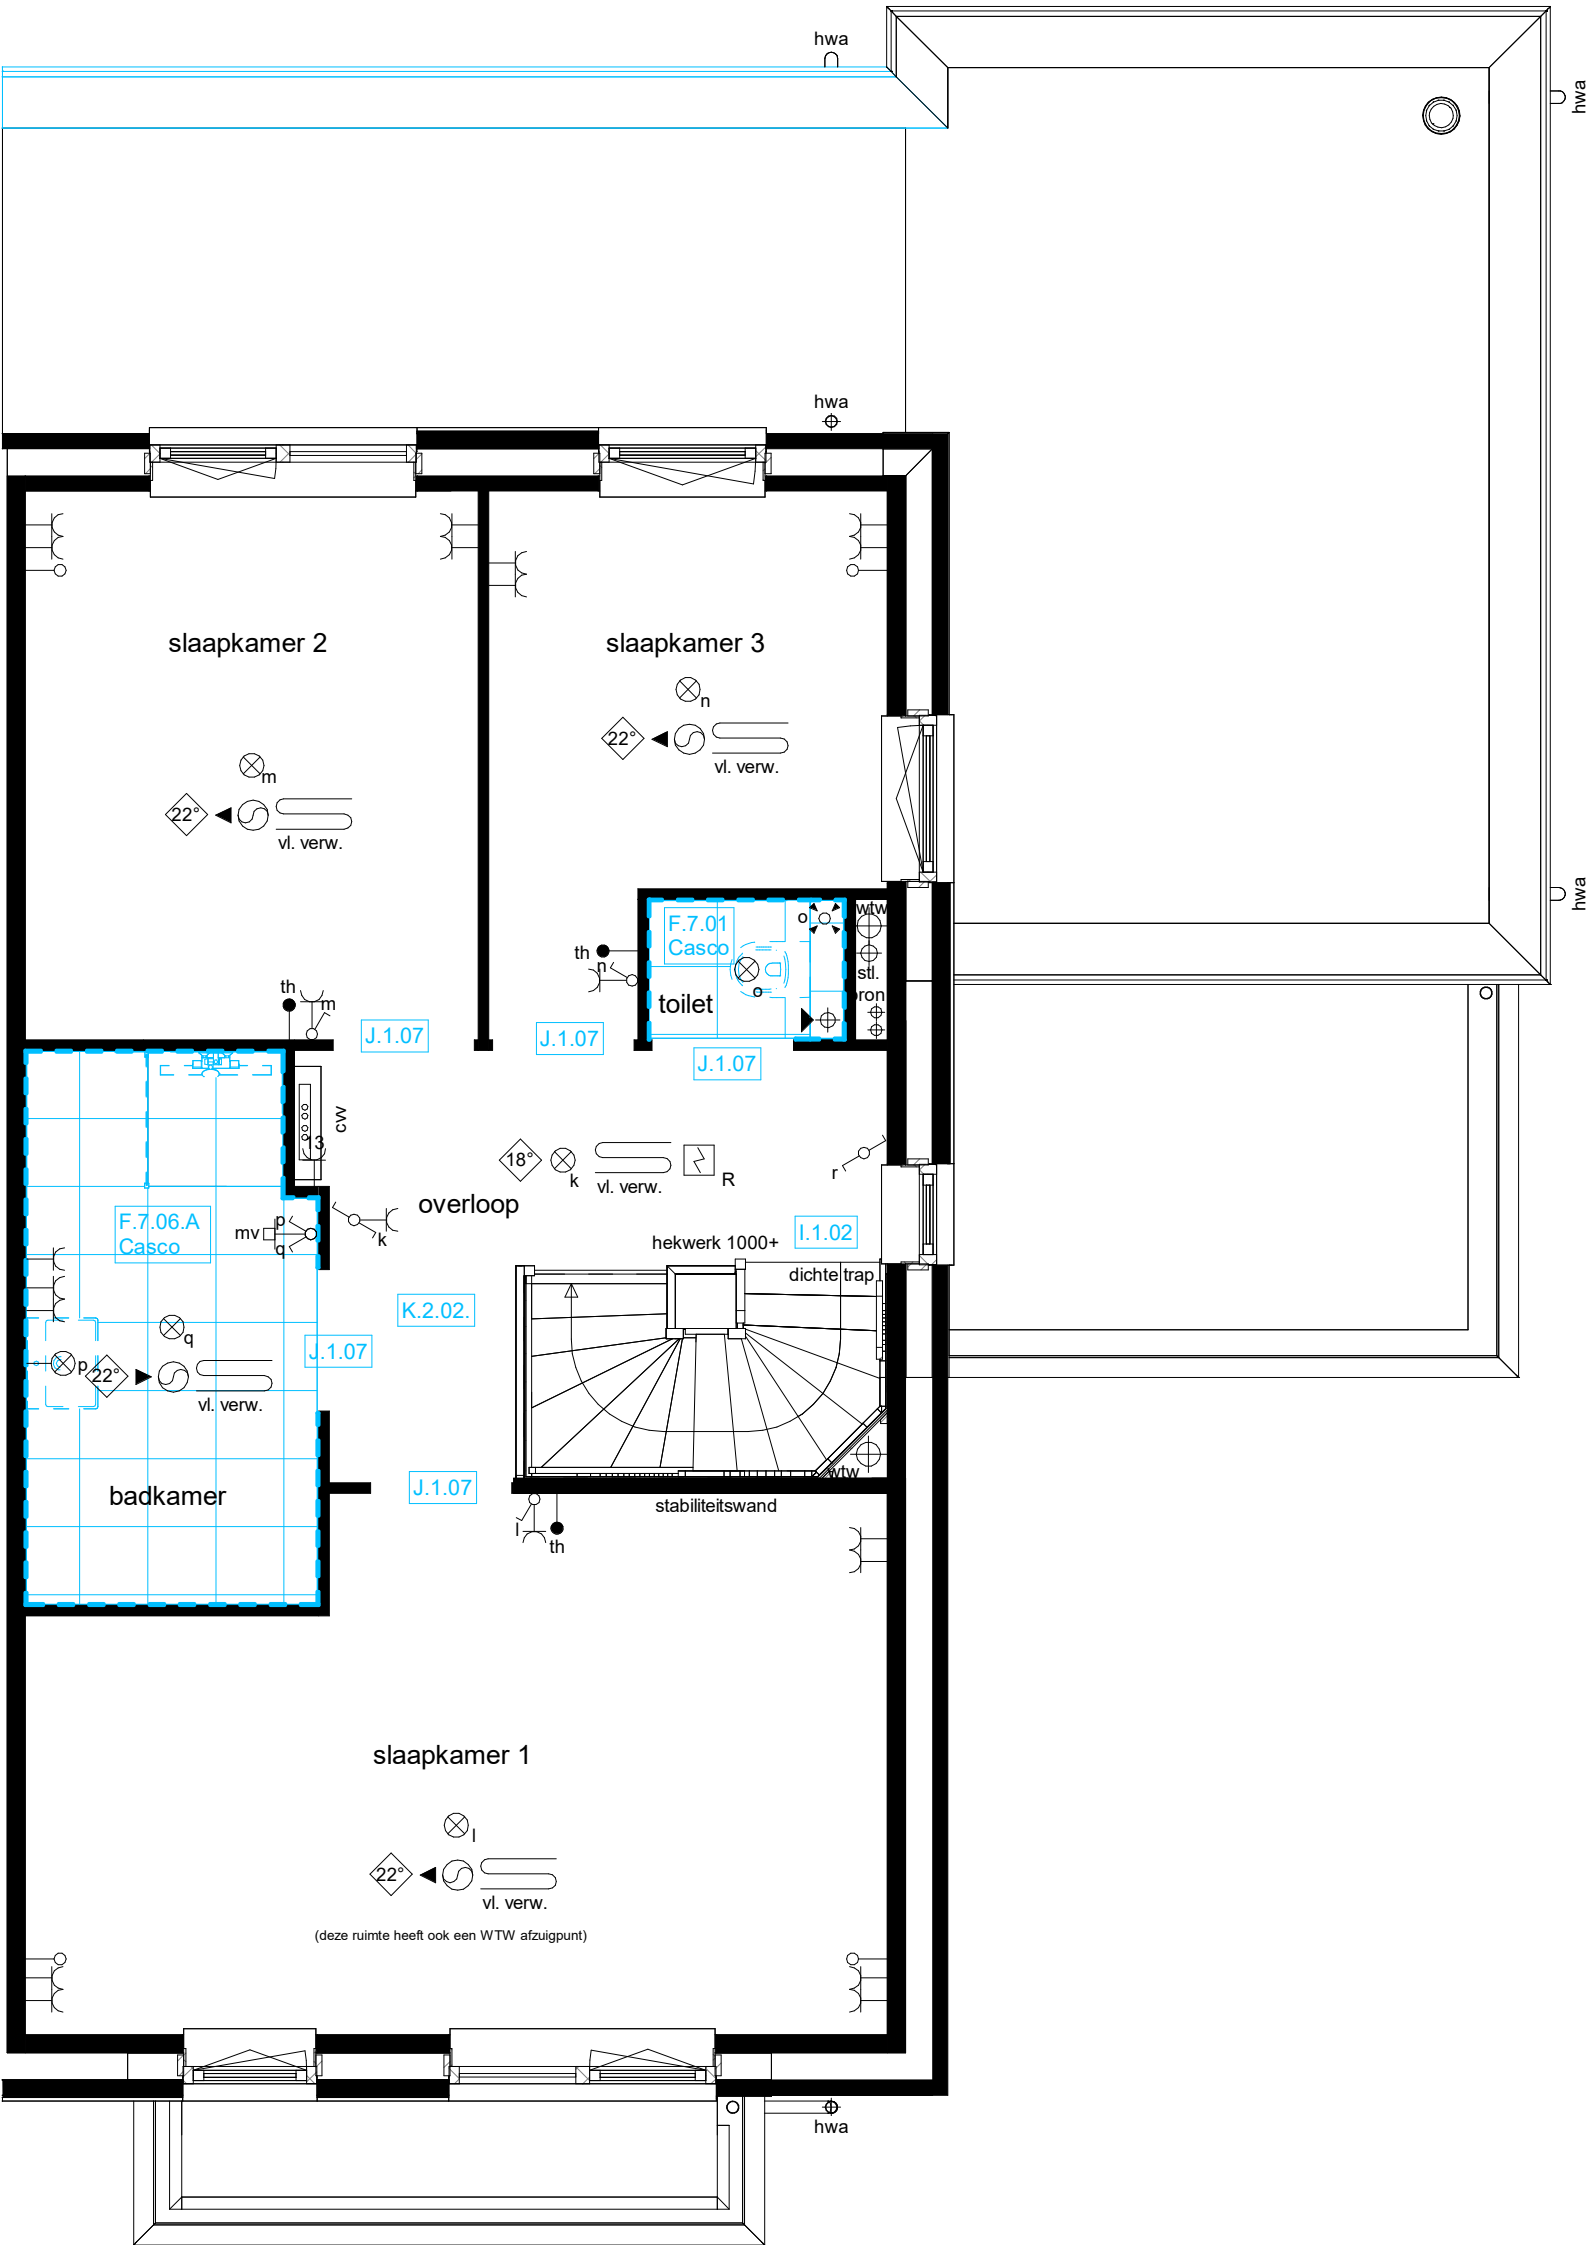

werknr.	223024	werk	Noordwijkerhout 45 won.		get.	Author	
bladnr.	KT02-B	onderdeel	1e verdieping		d.d.	07-05-2025	
schaal	1:50	woningtype	A1sp		A	E	
form.	A3	bouwnr.	02		B	F	
 ADRIAAN VAN ERK alle maten zijn circa maten					C	G	
					D	H	

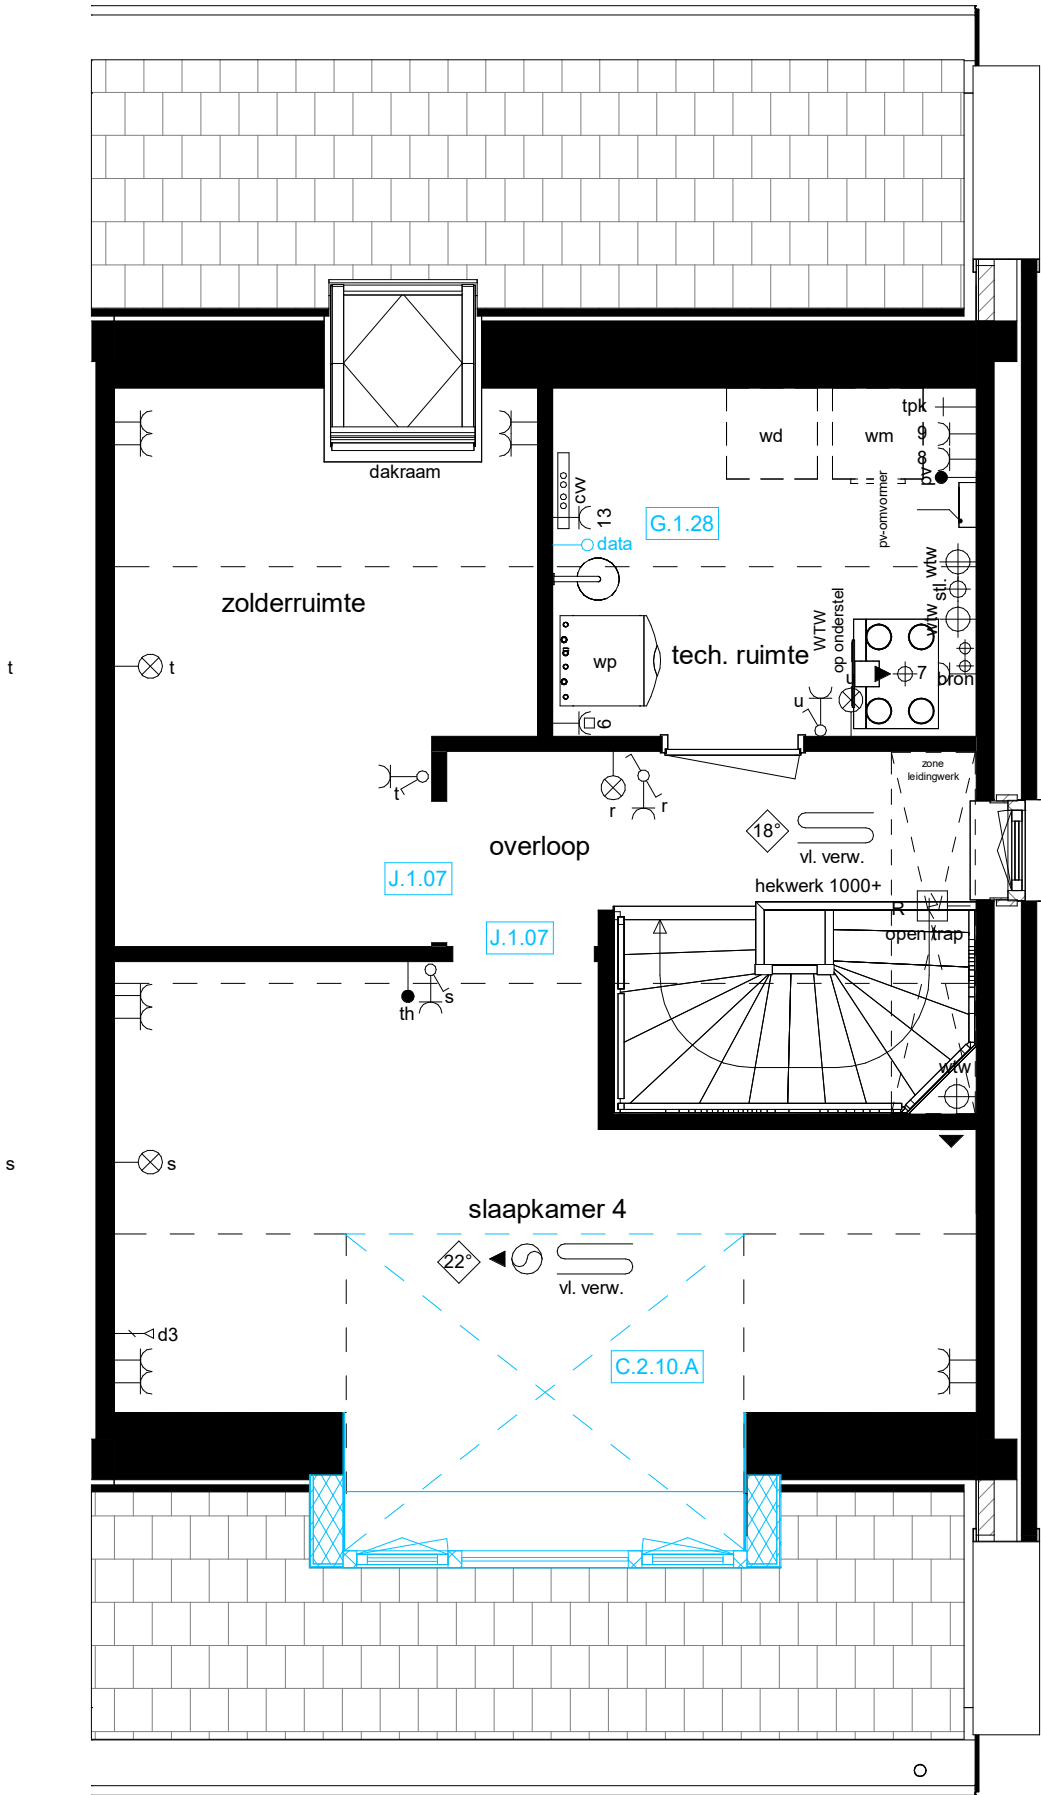

werknr.	223024	werk	Noordwijkerhout 45 won.		get.	Author	
bladnr.	KT02-C	onderdeel	2e verdieping		d.d.	07-05-2025	
schaal	1:50	woningtype	A1sp		A	E	
form.	A3	bouwnr.	02		B	F	
 alle maten zijn circa maten					C	G	
					D	H	

alle maten zijn circa maten