


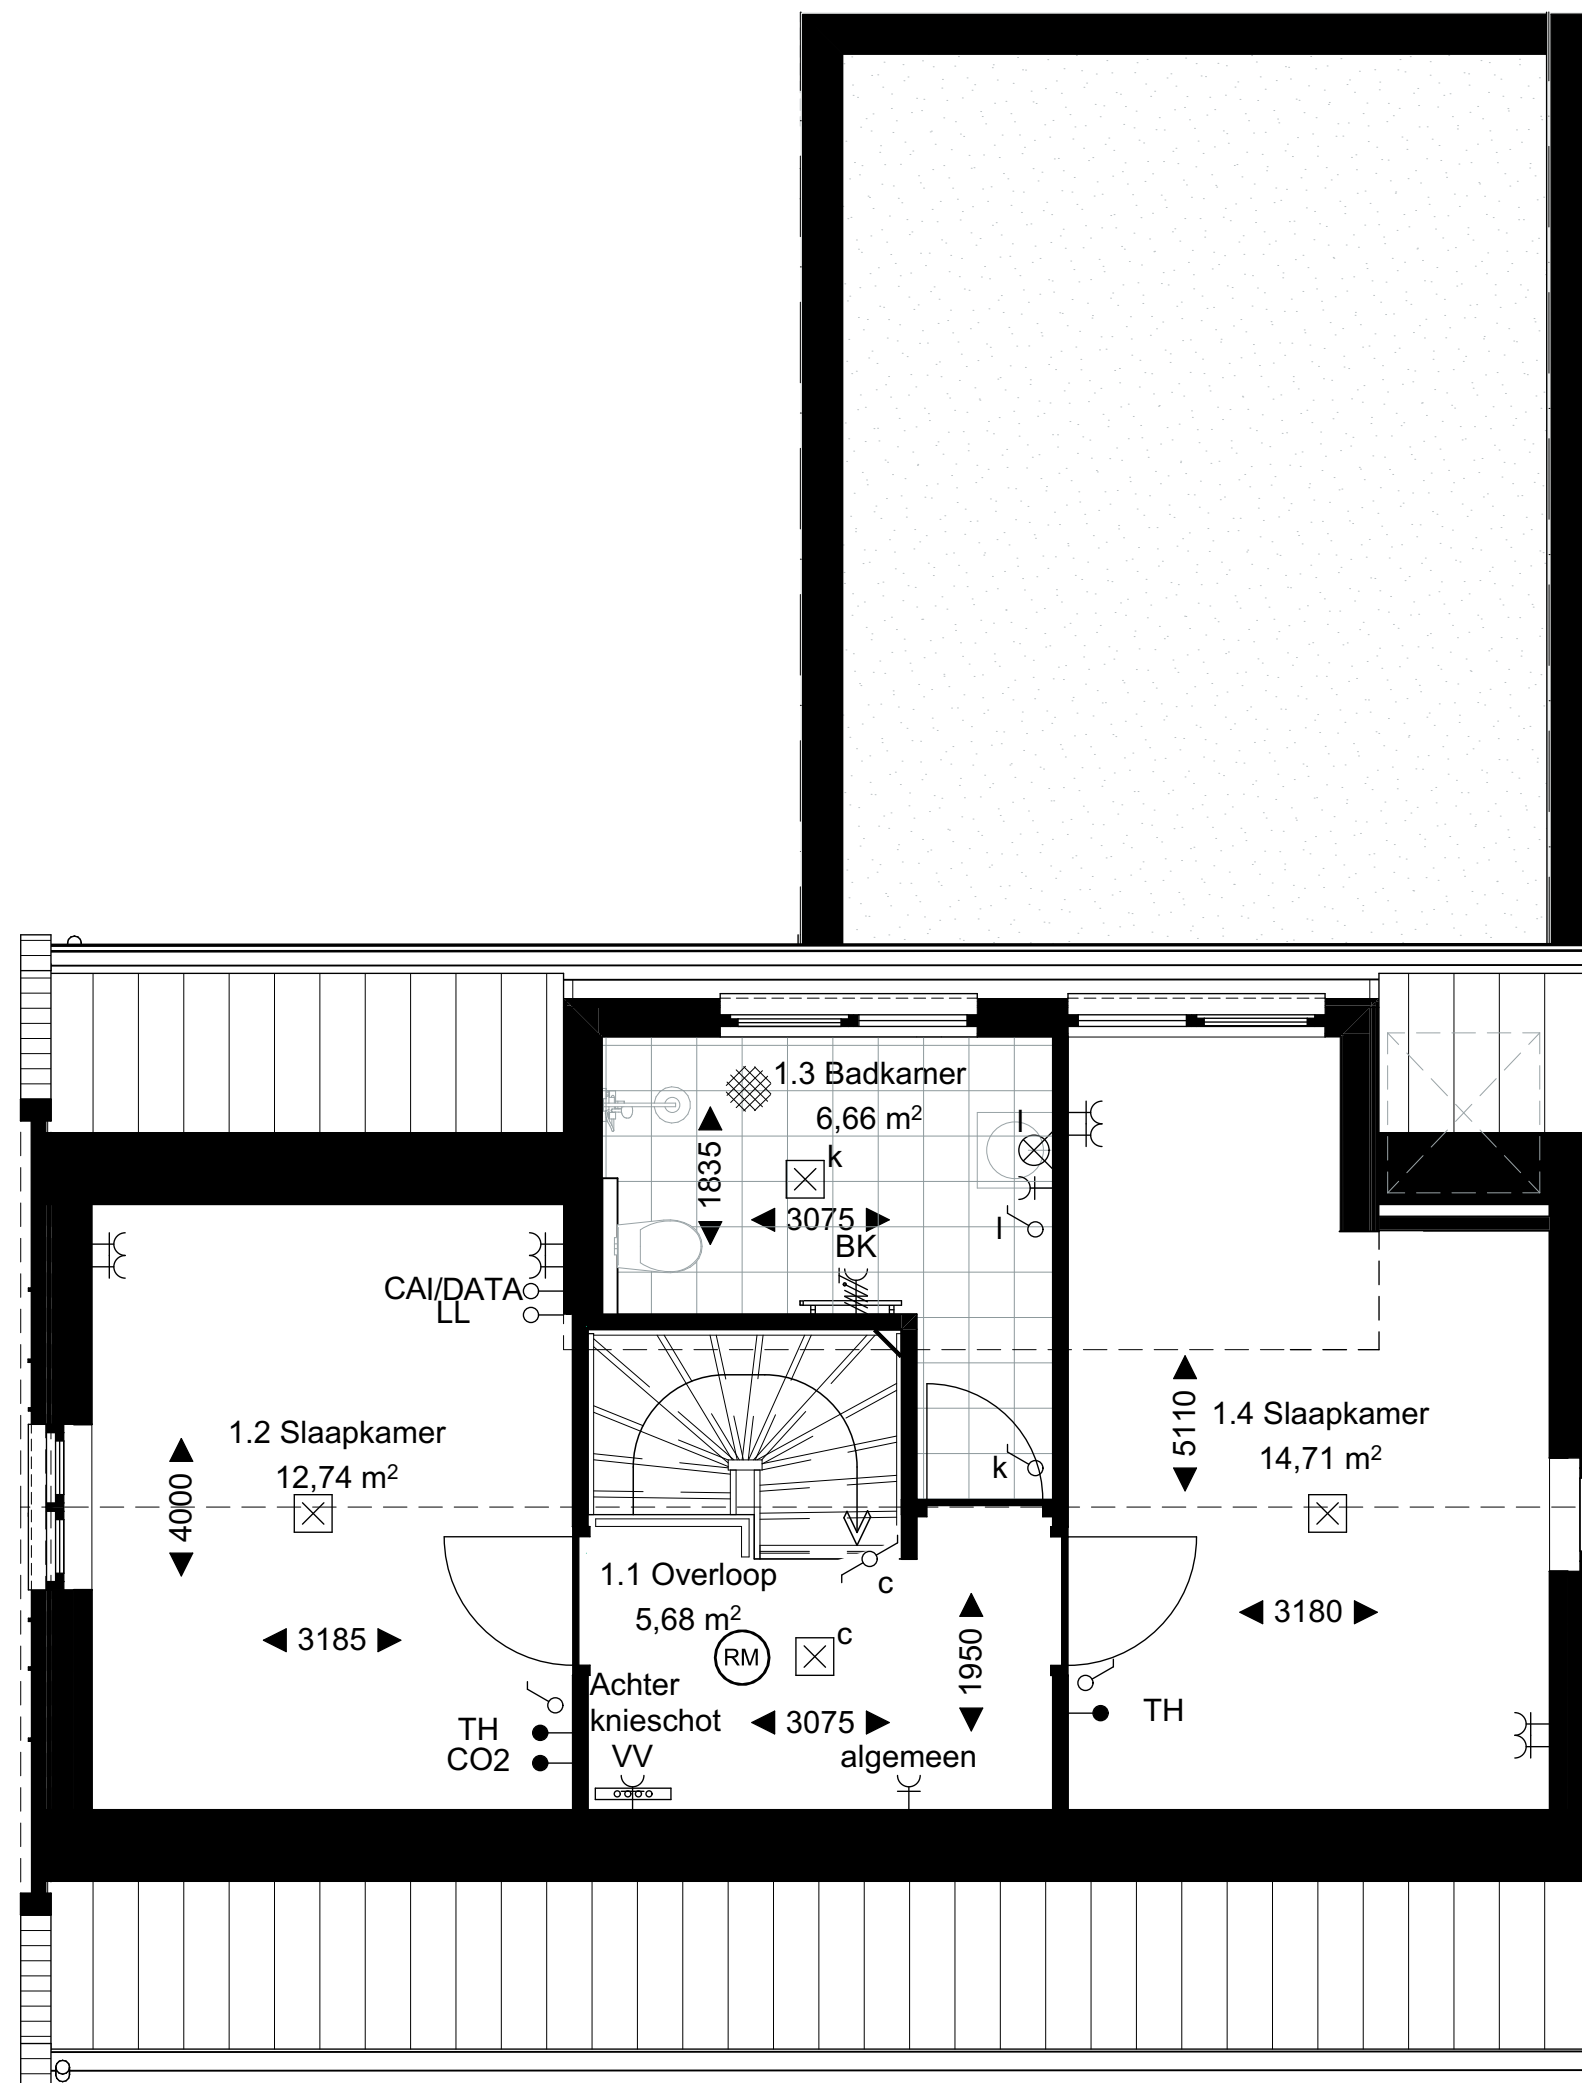

RENVOOI

	Enkele wandcontactdoos, met beschermingscontact		Aardmat
	Dubbele wandcontactdoos, met beschermingscontact		Inblaasrooster plafond
	Dubbele wandcontactdoos, met beschermingscontact, in twee inbouwdozen		Afzuigrooster plafond
	Wandcontactdoos, perilex		Opstelplaats wasmachine / wasdroger
	Aansluitpunt onbedraad		Warmtepomp
	Aansluitpunt bedraad		Vloerverwarming verdeler
	Aansluitpunt, 1-fase, nul en beschermingscontact		WTW-installatie
	Aansluitpunt, fase afh. van type warmtepomp, nul en beschermingscontact, v.v. wisselschakelaar 2-polig		MV-installatie
	Enkel polige schakelaar		Badkamer radiator
	Dubbel polige schakelaar		
	Wisselschakelaar		
	Enkele wandcontactdoos + enkelpolige schakelaar, met beschermingscontact		
	Centraaldoos		
	Rookmelder		
	Plafondarmatuur / waterdicht		Afzuigkap
	Wandarmatuur / waterdicht		Pintboiler
	Wandarmatuur op schemerschakeling		Badkamer radiator
	Wandarmatuur met noodverlichting		Combimagnetron / oven
	Druknop		Centrale Antenne Inrichting / Data
	Bel		Wasdroger
	Intercom videofoon		Koelkast
	Laagtemperatuur radiator		Kooktoestel
			Mechanische ventilatie
			Omvormer
			Soundbox t.b.v. spuiventilatie
			Thermostaat
			Vaatwasmachine
			Wasmachine
			Warmtepomp
			Loze leiding
			CO2 sensor

ALGEMENE VOORWAARDEN
* Alle maten zijn in millimeters en maten op tekening zijn circa maten.
* De indeling, positie en afmetingen van installaties in de technische ruimten is indicatief.
Hier kunnen geen rechten aan ontleend worden.
* Sanitaire toestellen, centraaldozen, rookmelders en inblaas- en afzuigpunten WTW-installatie zijn indicatief weergegeven. Hier kunnen geen rechten aan ontleend worden.
* Woning beschikt niet over zonnepanelen.

