


Plein 12 A, Wassenaar

Woonlaag 0

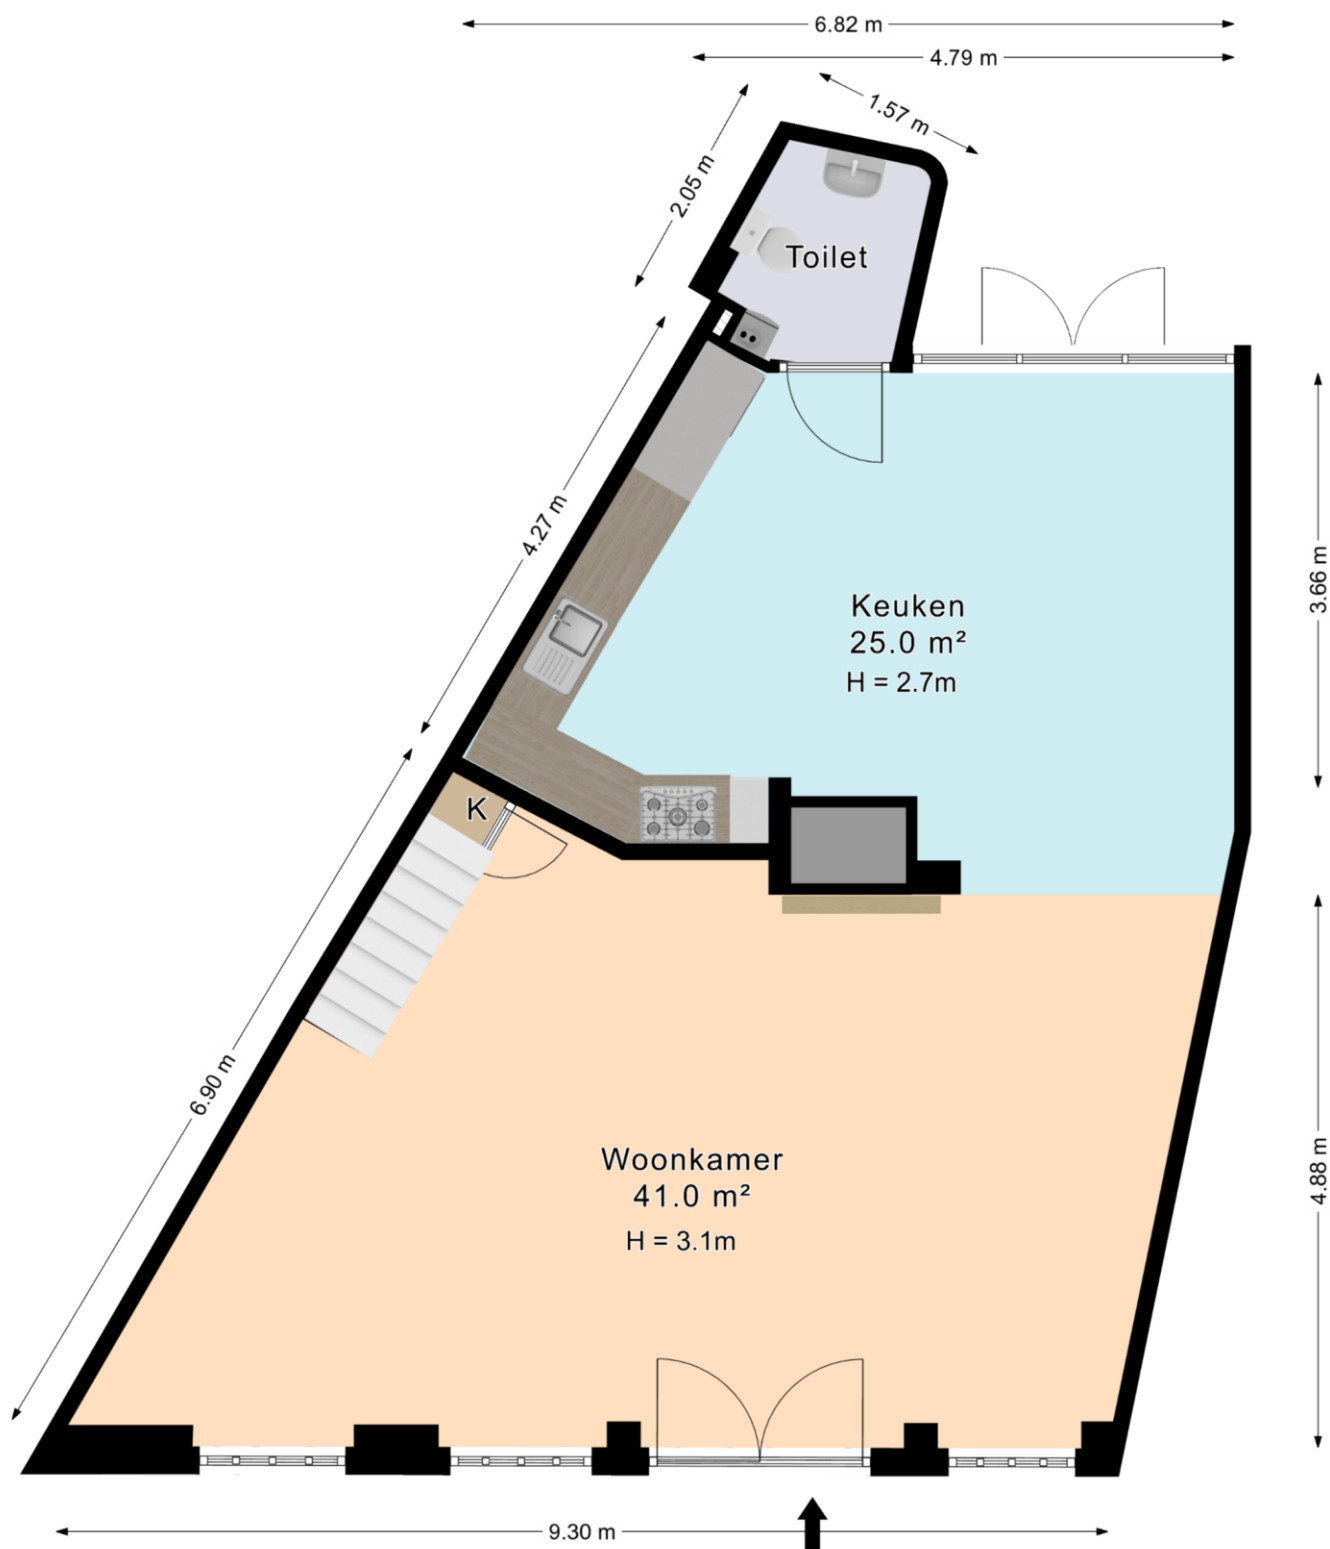

De plattegronden zijn geproduceerd voor promotionele doeleinden en ter indicatie.
Aan de plattegronden kunnen geen rechten worden ontleend.

© www.roundsense.com