
1.77 m

4.72 m

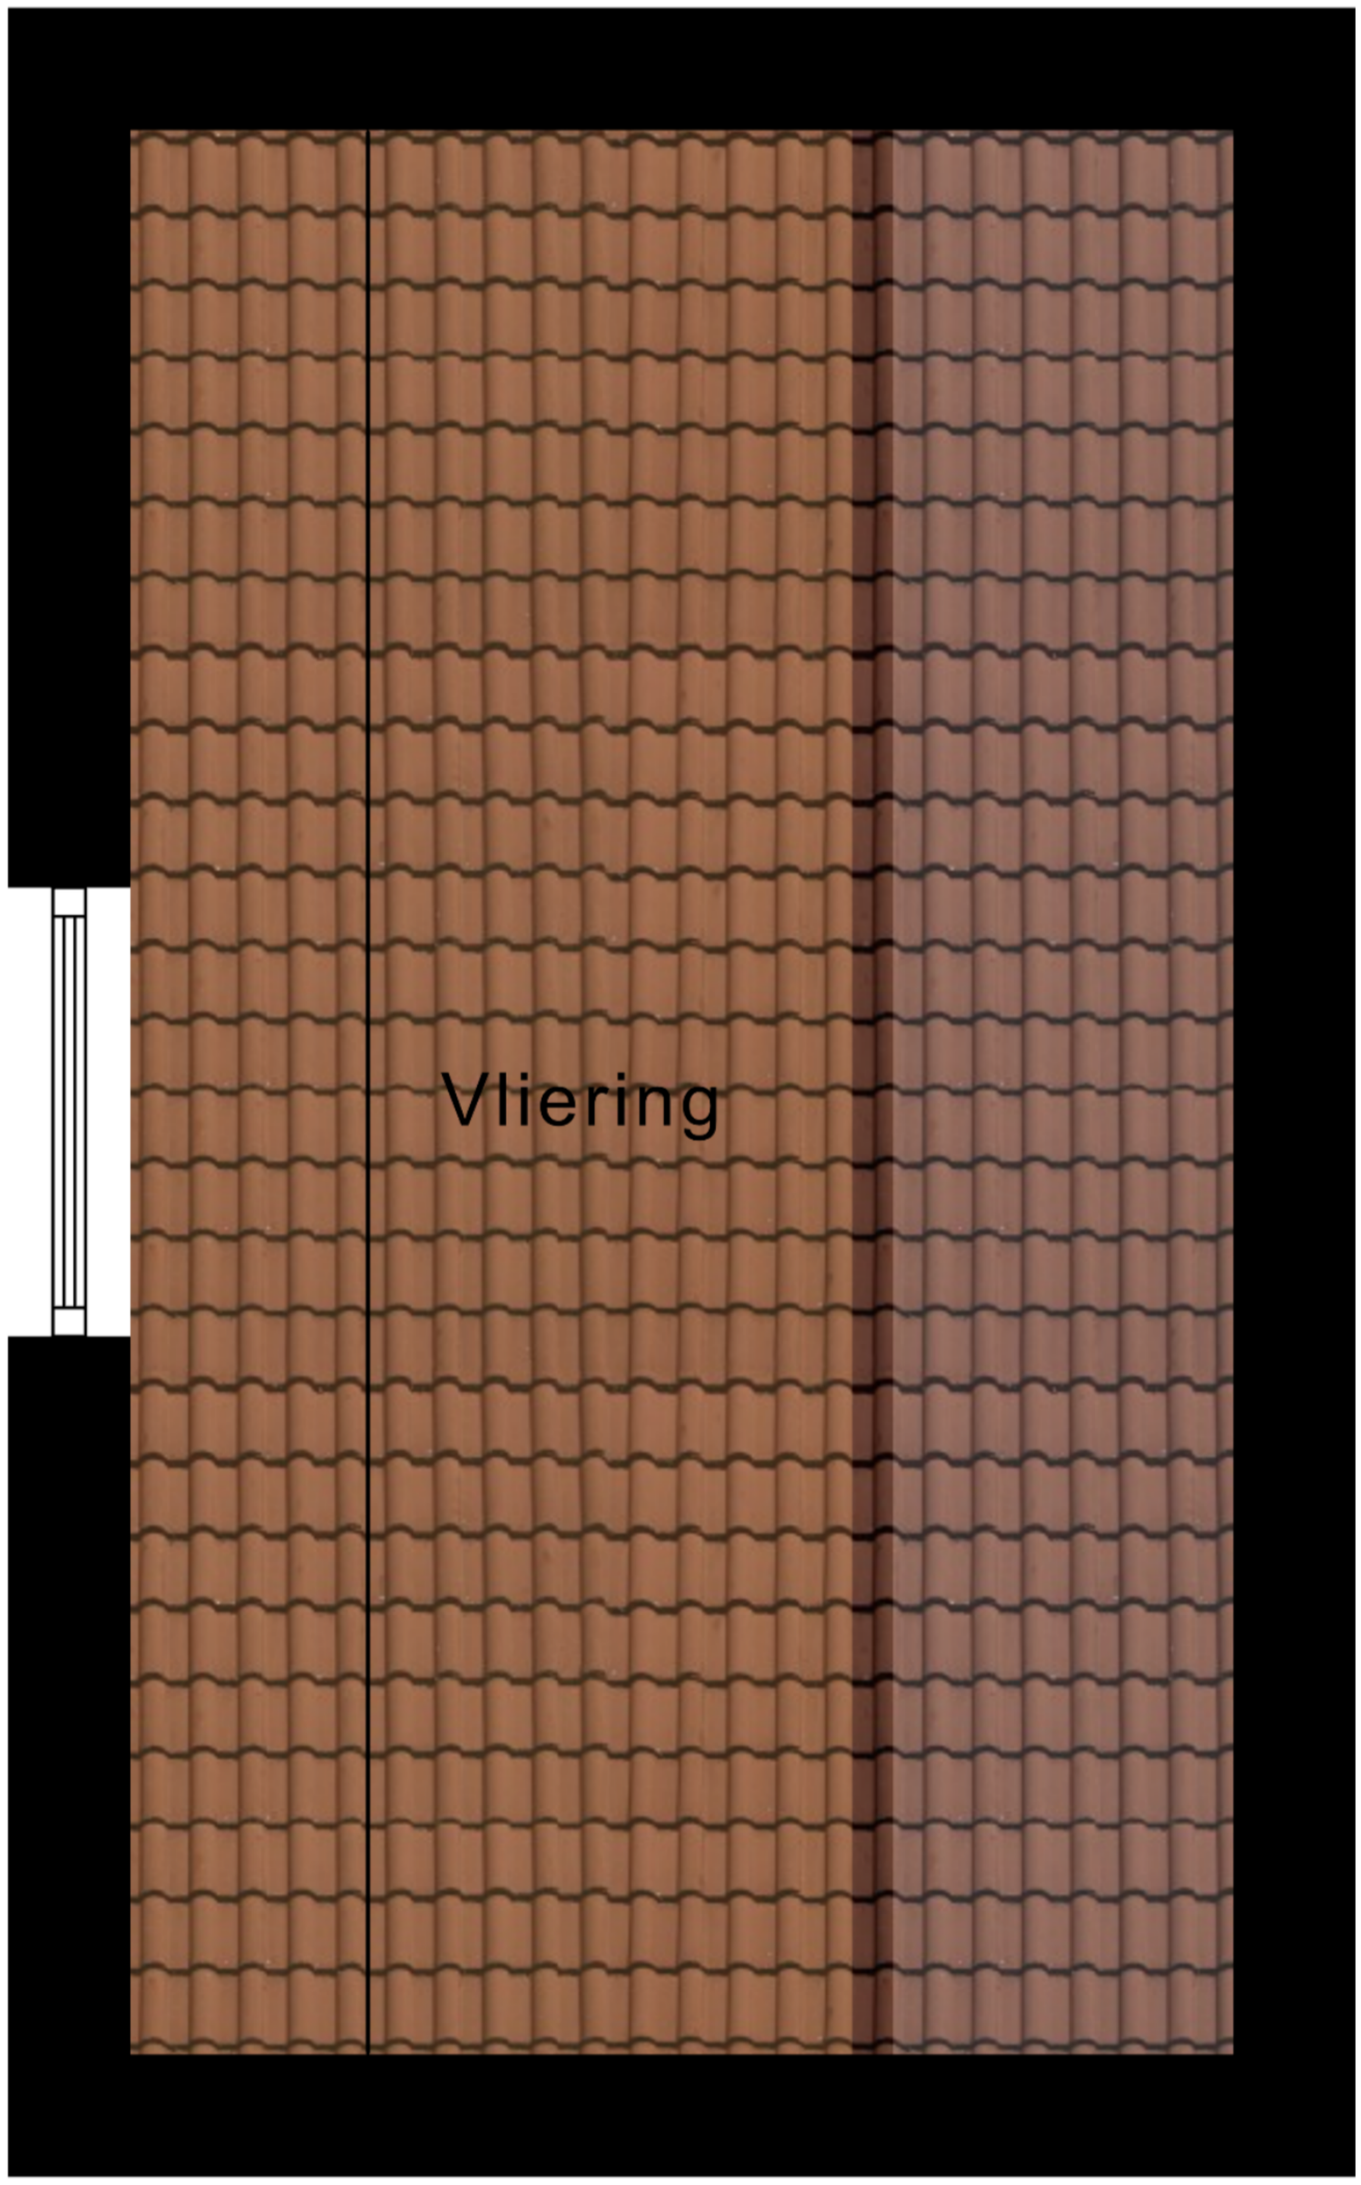

2.71 m

Vliering