
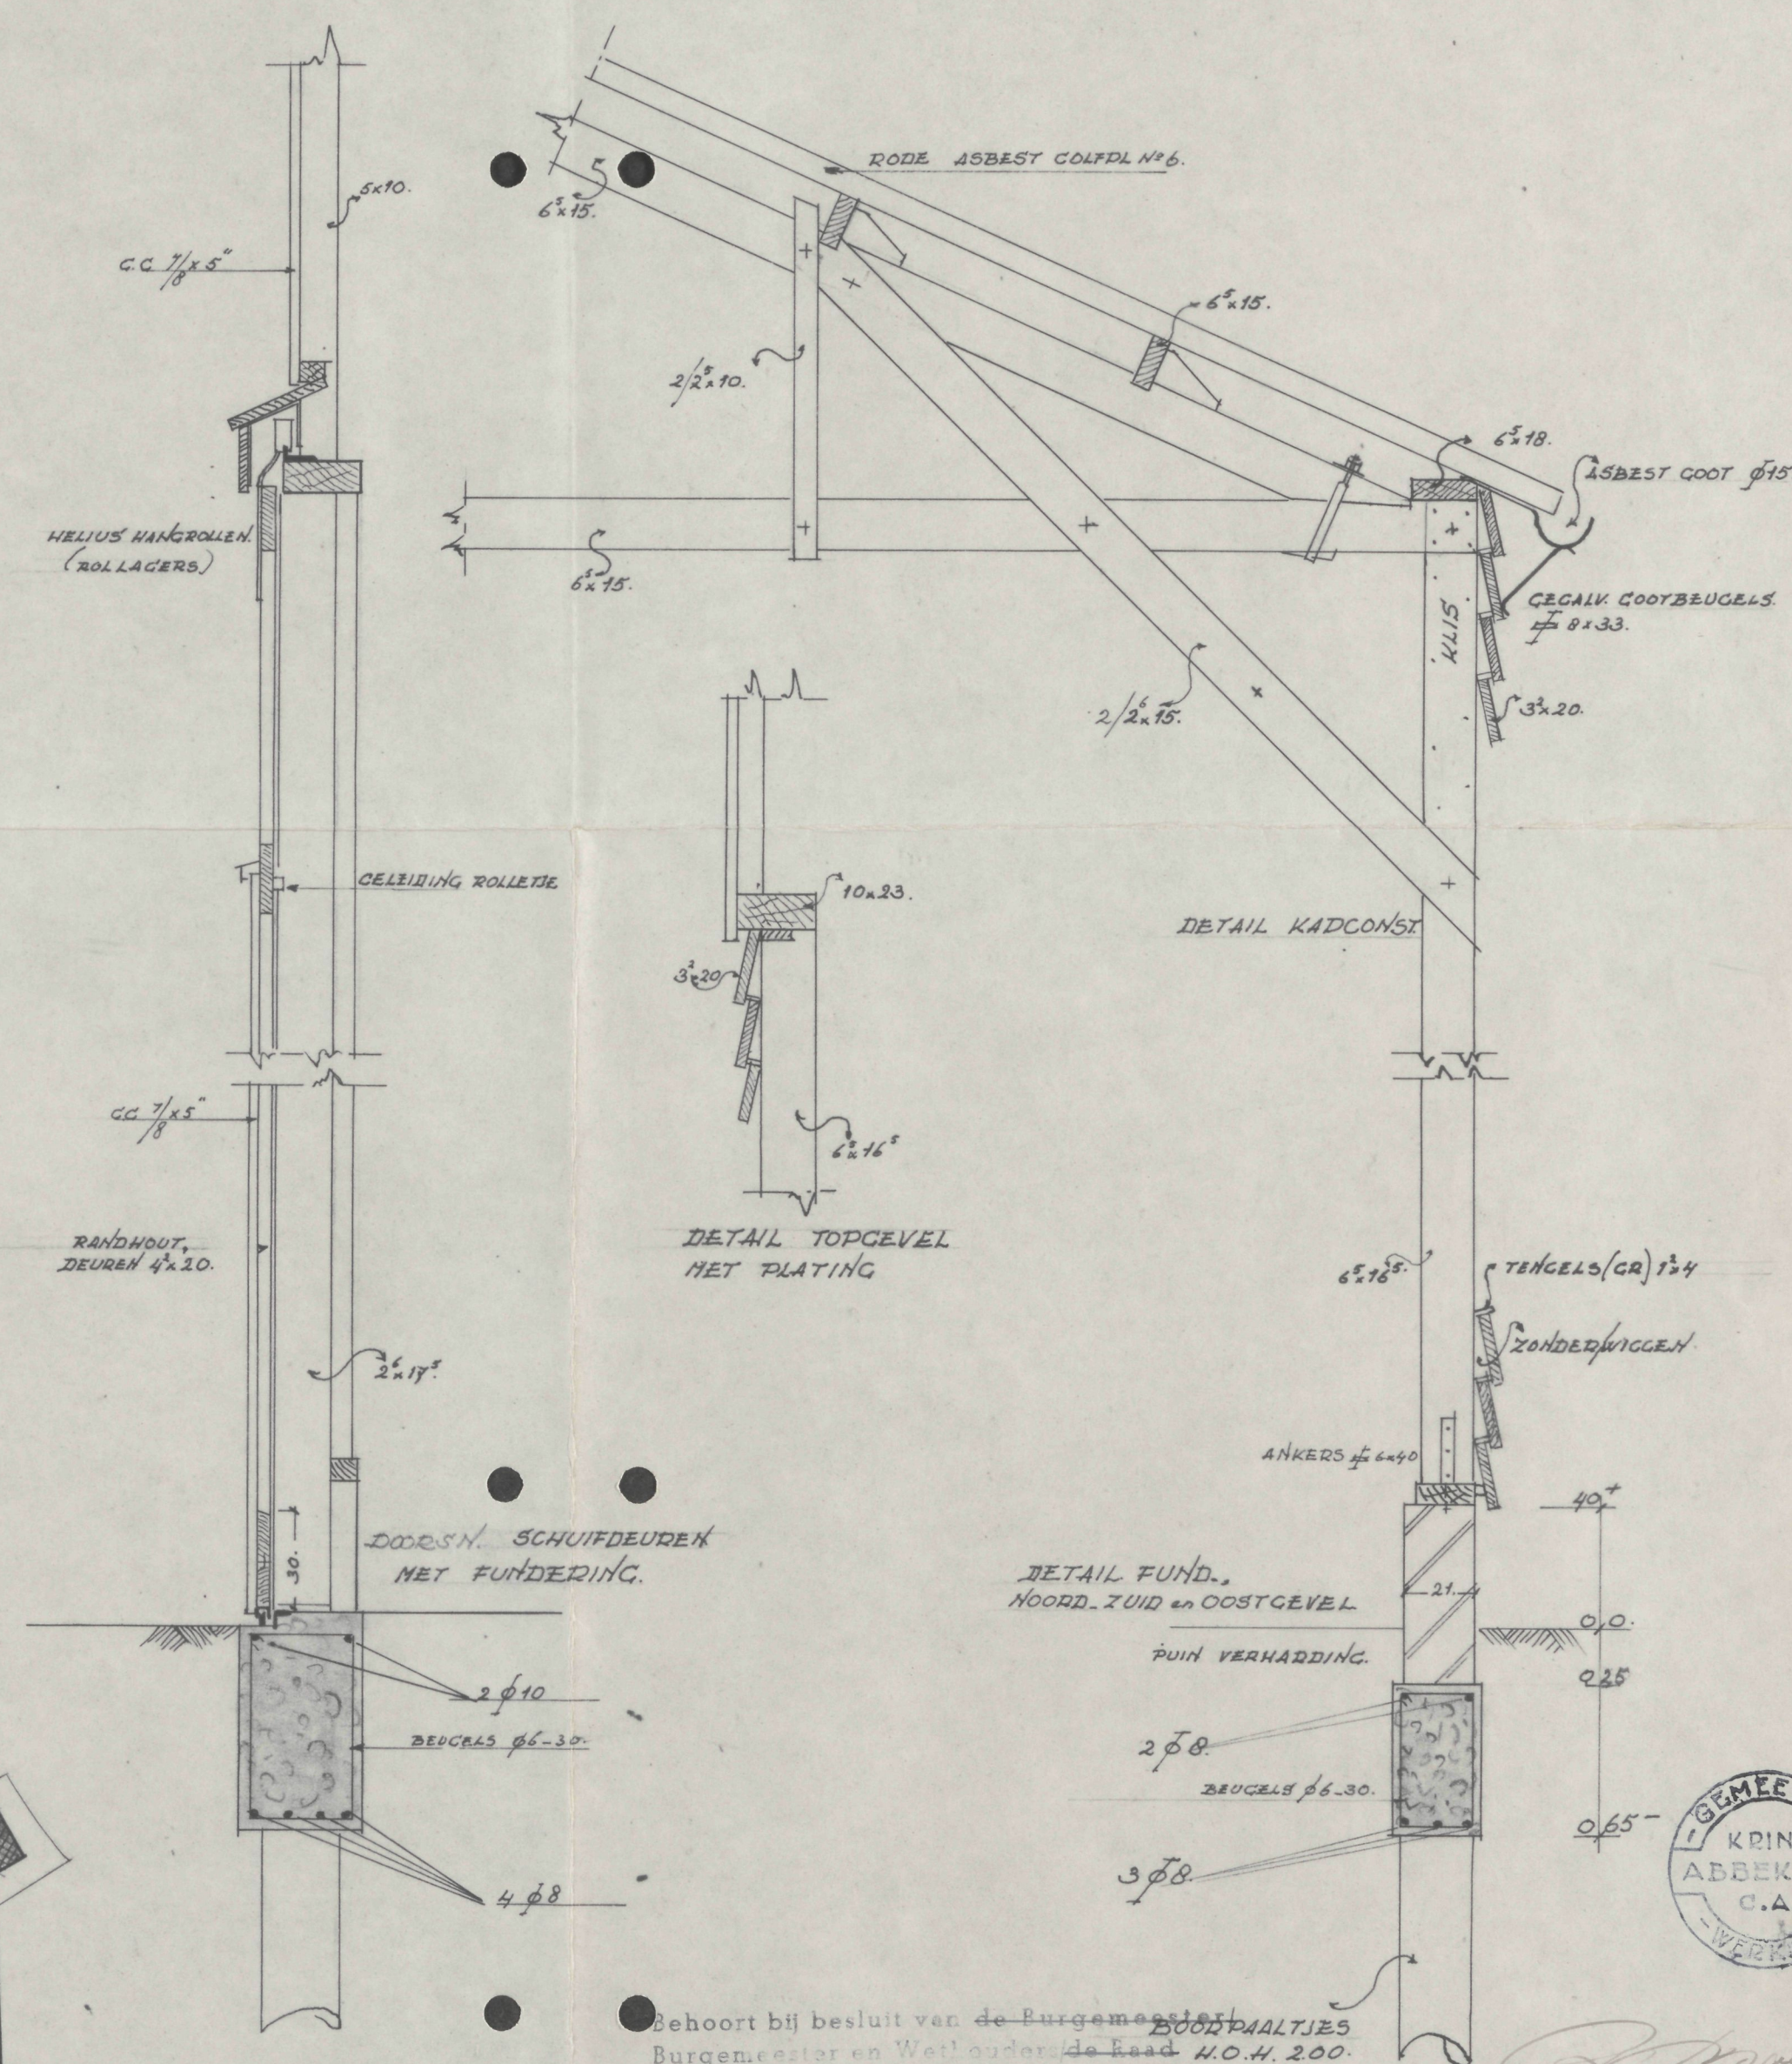
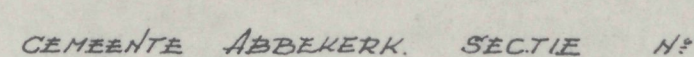
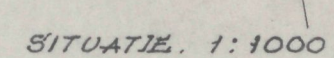
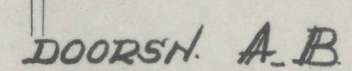
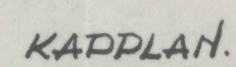
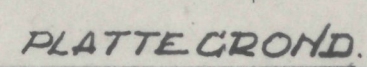
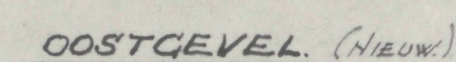
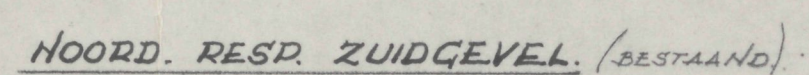


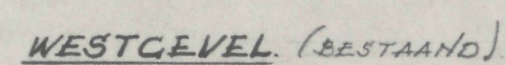

Behoort bij besluit van de Burgemeester/
Burgemeester en Wethouders/de Raad H.O.H. 200
van Abbekerk, dd. 29 mei 1963 no.

Mijlbeed,
De Gemeente-secretaris

GEN. ARCHITECT

PLAN TOT UITBREIDING VAN EEN SCHUUR.
DIENENDE TOT OPSLAGRUIMTE, VOOR DEK
VAN DE HEER. R. TENSEN. TE ABBEKERK.

SCHAAL 1:100 EN 1:20.

ДАТУМ. 19-2-'63. D.