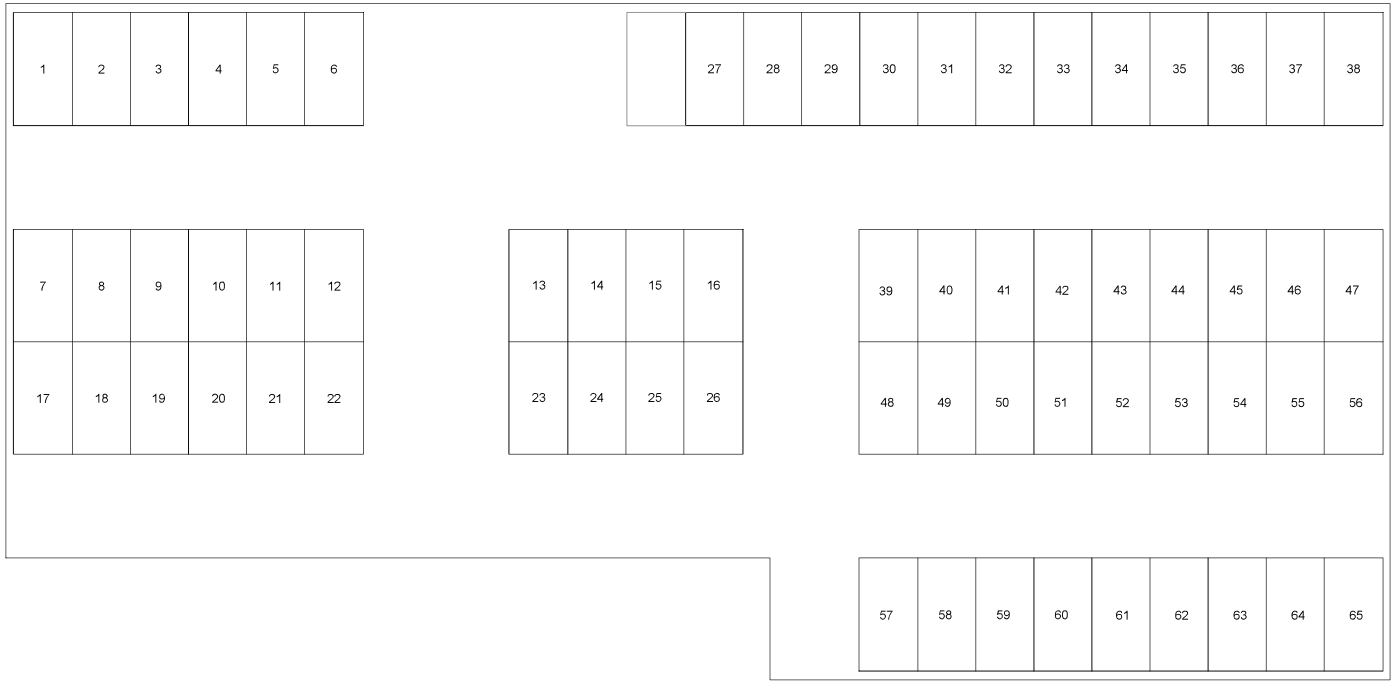


Plattegrond Begane Grond

0m 1.25m 2.50m
Schaal 1:50

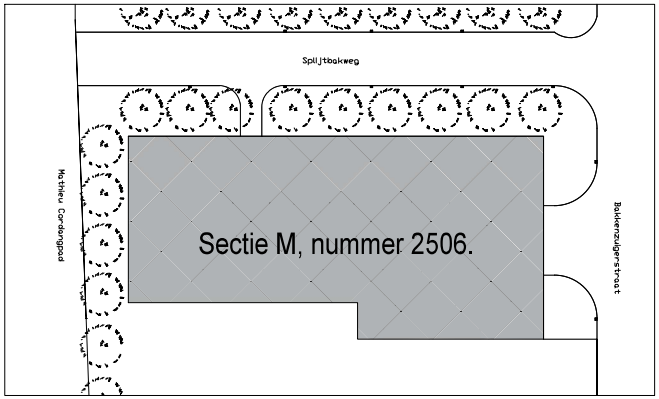


Situatie

0m 10m 50m
Schaal 1:500

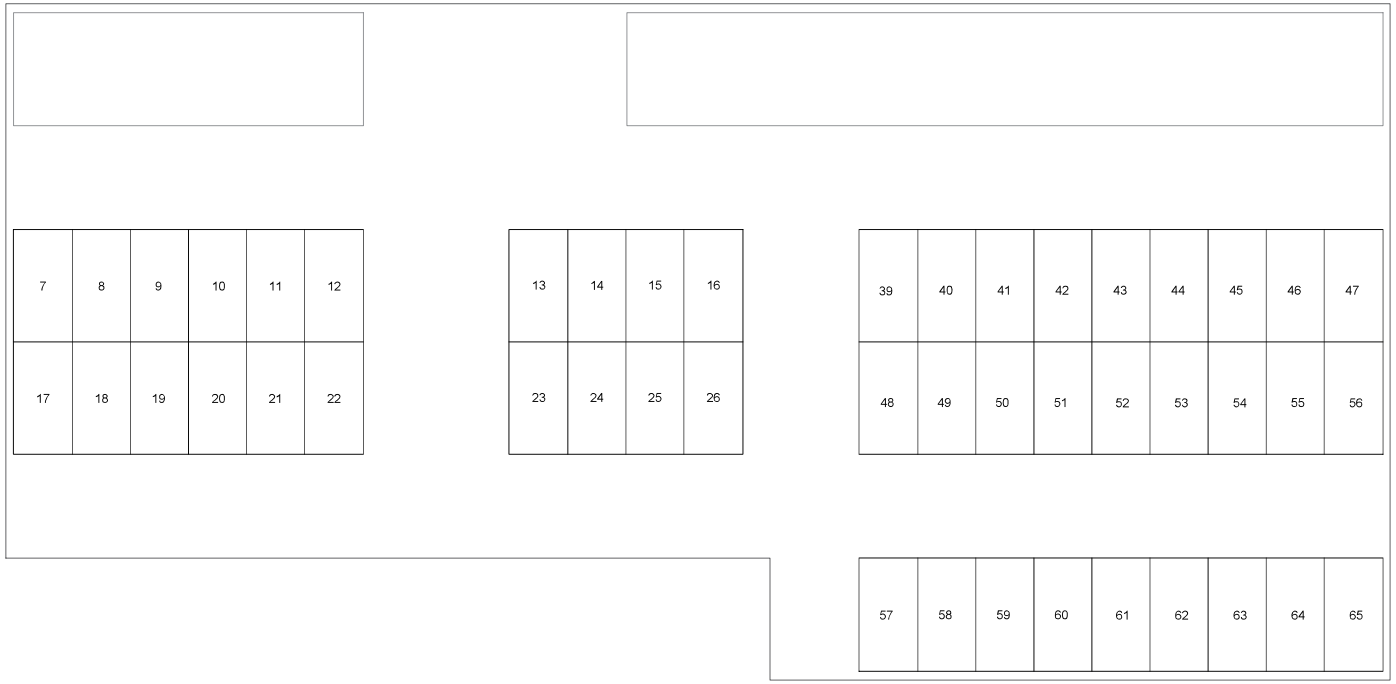


Plattegrond 1ste verdieping

0m 1.25m 2.50m
Schaal 1:50

Kadastrale informatie:

Voorgenomen splitsing voor het garagepark 'Garagebox.direct'
in appartementsrechten.

Gemeente Almere, sectie M, Perceelnummer 2506.

d.d.: de notaris:

..... .....

| Wijziging | Omschrijving | Wijzigingsdatum | Tek |
|---|---|---|---|
| | - | - | - |
| | - | - | - |

Opdrachtgever:
Garagebox.direct

Project:
Nieuwbouw - Garagepark 'Garagebox.direct'

Onderwerp:
Splitsingstekening - Begane Grond en 1ste verdieping

FINISH PROJECTBOUW ®
nr. 1 in ontwerp en realisatie

| | |
|---|---|
| Getekend door: R. B. | Maten: mm |
| Datum: 31-08-2020 | Schaal: 1:150 |
| Tekening: S-10 | Formaat: A1 |
| Status: Splitsingsakte | |

Van IJsendijkstraat 383, 1442 LB, Purmerend. Tel.: 0299-451240 Fax: 0299-451230,
E-mail: info@finish-projectbouw.nl Internet: www.finish-projectbouw.nl
Copyright Finish Projectbouw BV. Niets van deze tekening mag worden verveelvoudigd en/of openbaar gemaakt door middel van druk, fotokopie, microfilm of op welke andere wijze ook, zonder voorafgaande schriftelijke toestemming. Deze tekening is gebaseerd op een ontwerp van Finish Projectbouw BV, die aan haar ontwerp de hier toekomende rechten ontleent.