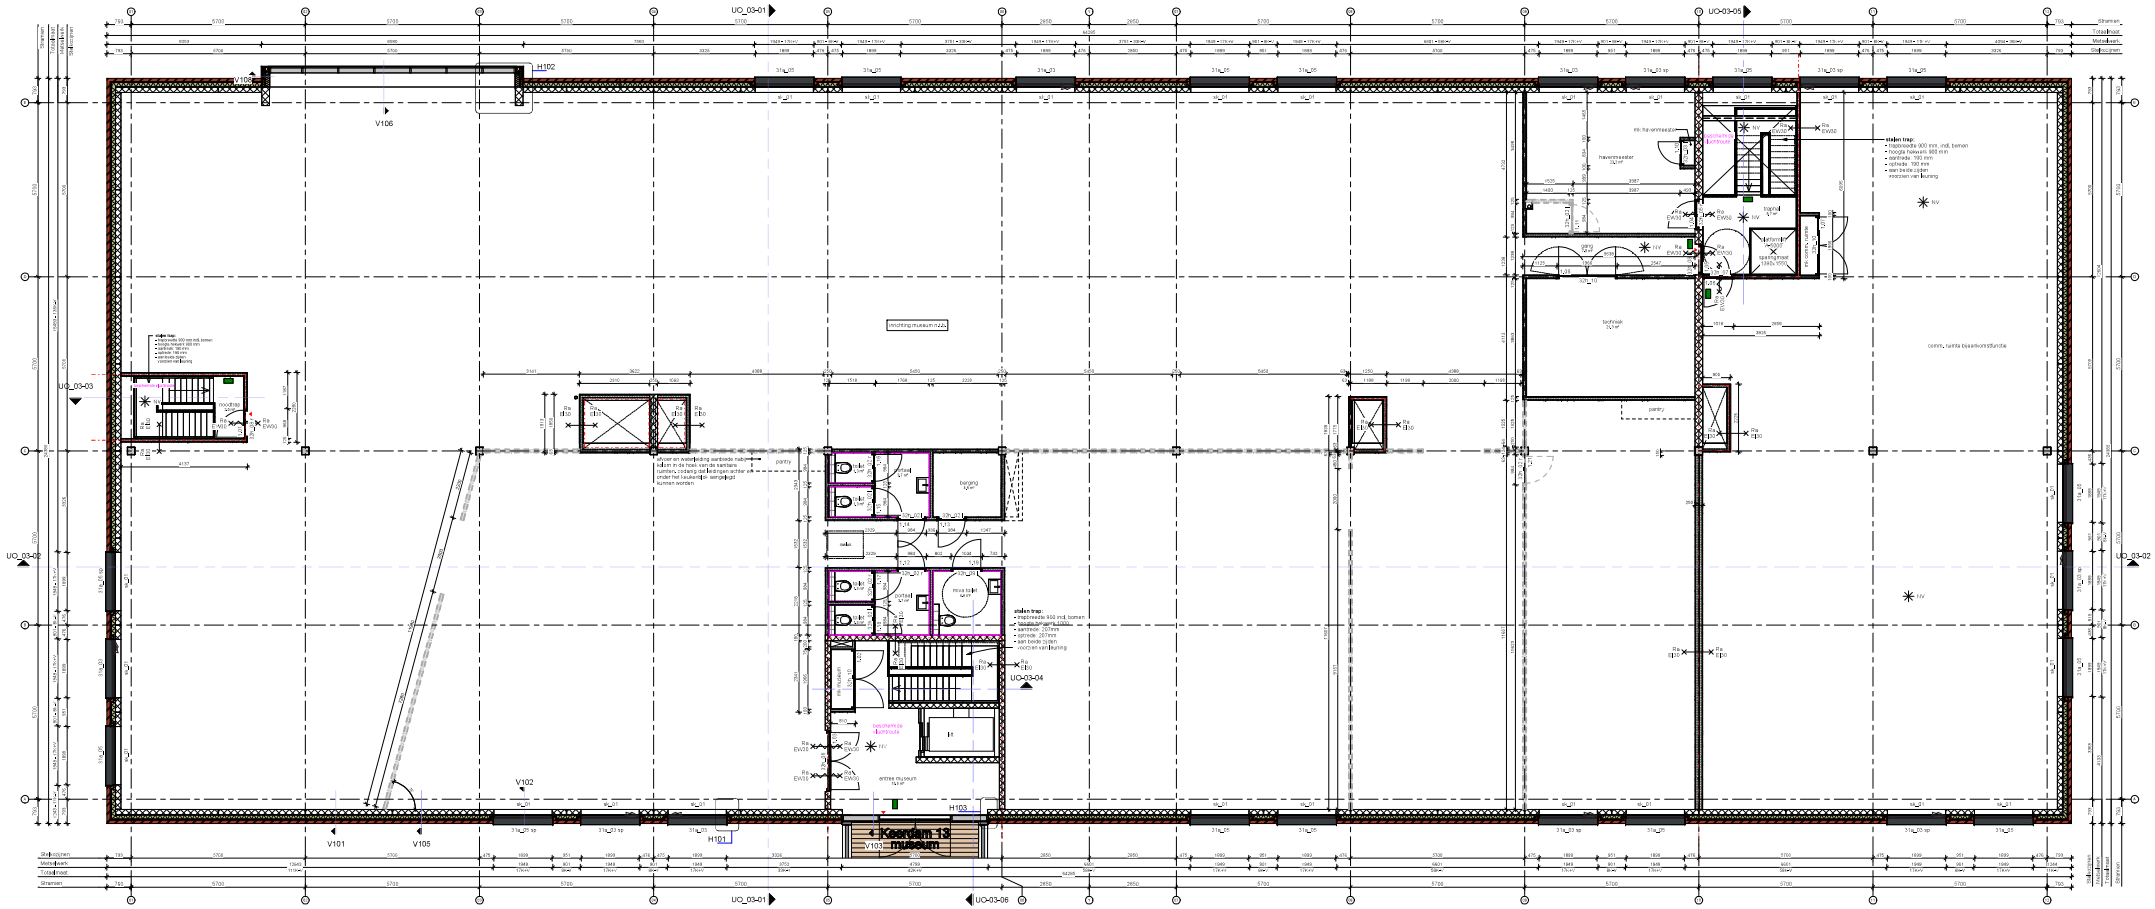
UC_03-01
UC_03-02
UC_03-03
UC_03-04
UC_03-05
UC_03-06
H101
H102
H103
V101
V102
V105
V106
V107
Kerkplein 13
museum
entree museum
entrecht museum nr.22a
stalen trap:
• treedbreedte 900 mm, incl. bomen
• hoogte hekwerk 900 mm
• opstanden 100 mm
• optrede 180 mm
• aan beide zijden voorzien van leuning
pantry
mivo en waterleiding aanbrede nabijheid
ruimten, coding dat leidingen achter of
onder het sauterrijn aangebracht
kunnen worden
mivo tafel
QUV
toilet
QUV
toilet
QUV
toilet